


1 DETALHAMENTO BLOCOS

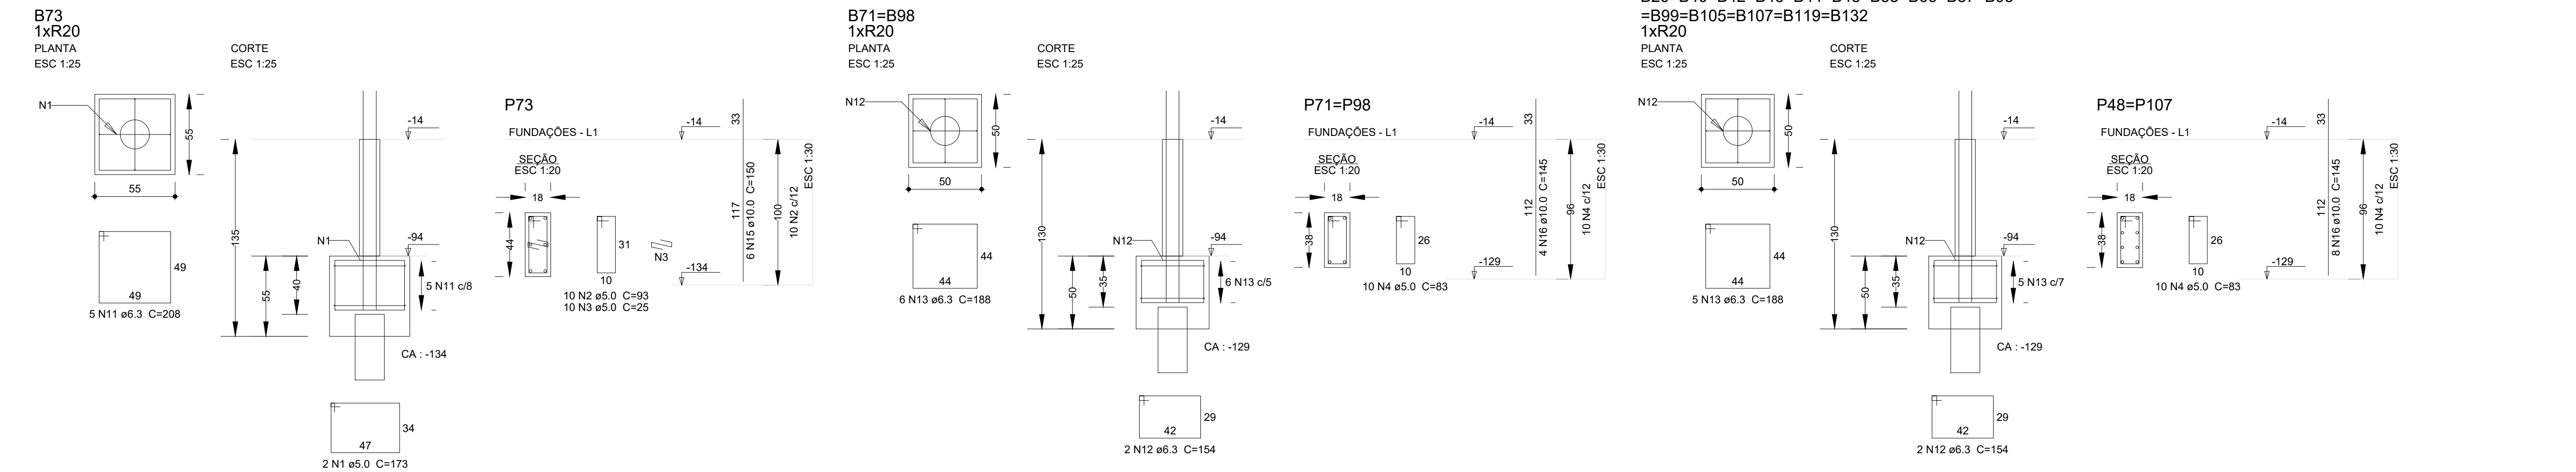


Relação do aço

ACO	N	DIAM (mm)	QUANT	C.UNIT (cm)	C.TOTAL (cm)
CA60	1	5.0	2	173	346
	2	5.0	10	93	930
	3	5.0	60	25	1500
	4	5.0	880	83	73040
	5	5.0	160	89	14240
	6	5.0	178	133	23734
	7	5.0	20	103	2060
	8	5.0	8	133	1064
	9	5.0	20	63	1260
	10	5.0	40	75	3000
CA50	11	6.3	5	208	1040
	12	6.3	34	154	5236
	13	6.3	532	188	100016
	14	6.3	20	148	2960
	15	10.0	6	150	900
	16	10.0	468	145	67860
	17	10.0	4	110	440
	18	10.0	16	67	1072

Resumo do aço



ACO	DIAM (mm)	C.TOTAL (m)	QUANT (Barras)	PESO (kg)
CA50	6.3	1092.6	92	267.3
CA60	5.0	1246.8	104	433.3
PESO TOTAL	(kg)			192.2
CA50	700.6			
CA60	192.2			

Volume de concreto (C-25) = 13.21 m³
Volume de concreto (C-30) = 3.94 m³
Área de forma = 190.55 m²

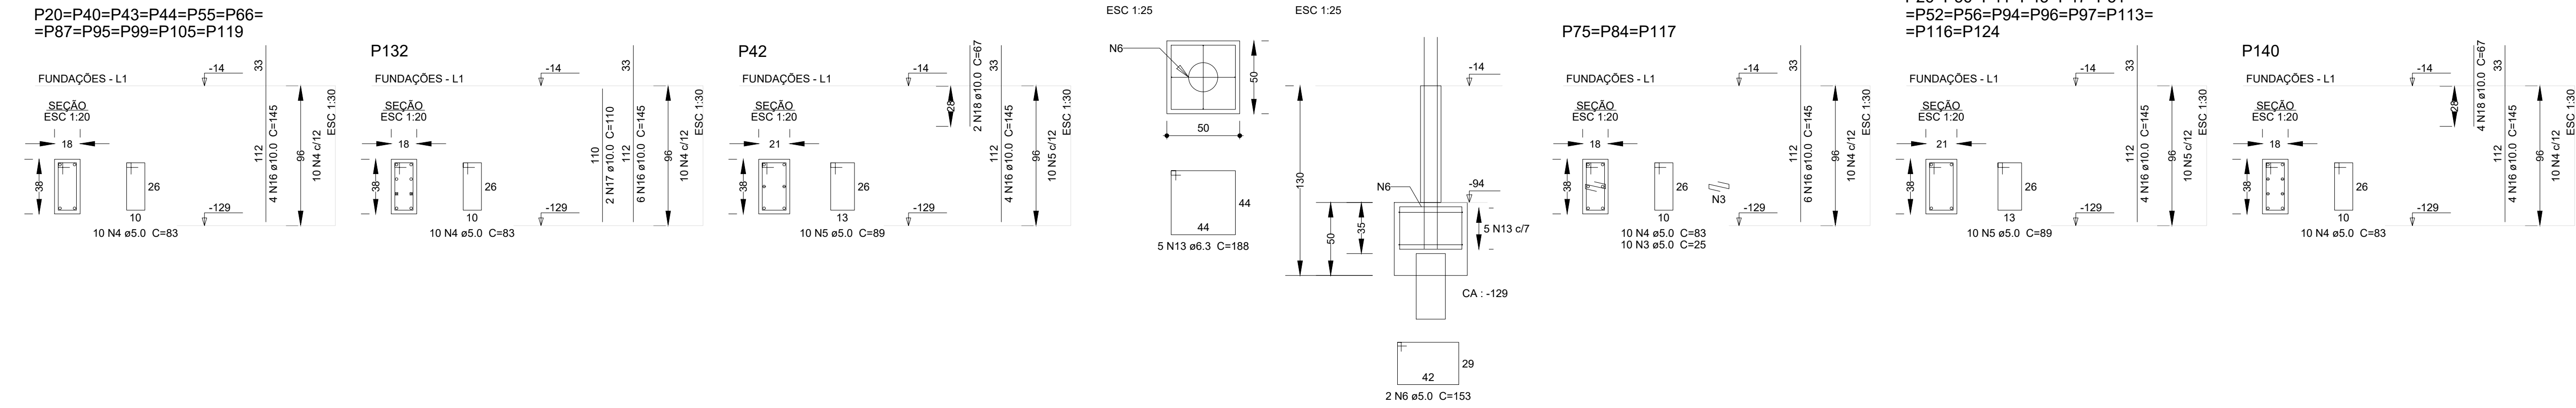


P17=P18=P19=P21=P22=P24=
=P25=P27=P31=P32=P33=P34=
=P39=P49=P50=P53=P54=P58=
=P60=P61=P62=P69=P70=P72=
=P78=P79=P80=P86=P90=P91=
=P102=P104=P106=P108=P109=
=P110=P111=P112=P118=P120=
=P121=P122=P123=P126=P127=
=P128=P129=P131=P134=P135=
=P136=P137=P138=P139=P141=
=P143=P145=P146=P147=P148=
=P150=P152=P153=P154

B67=B68=B88=B89

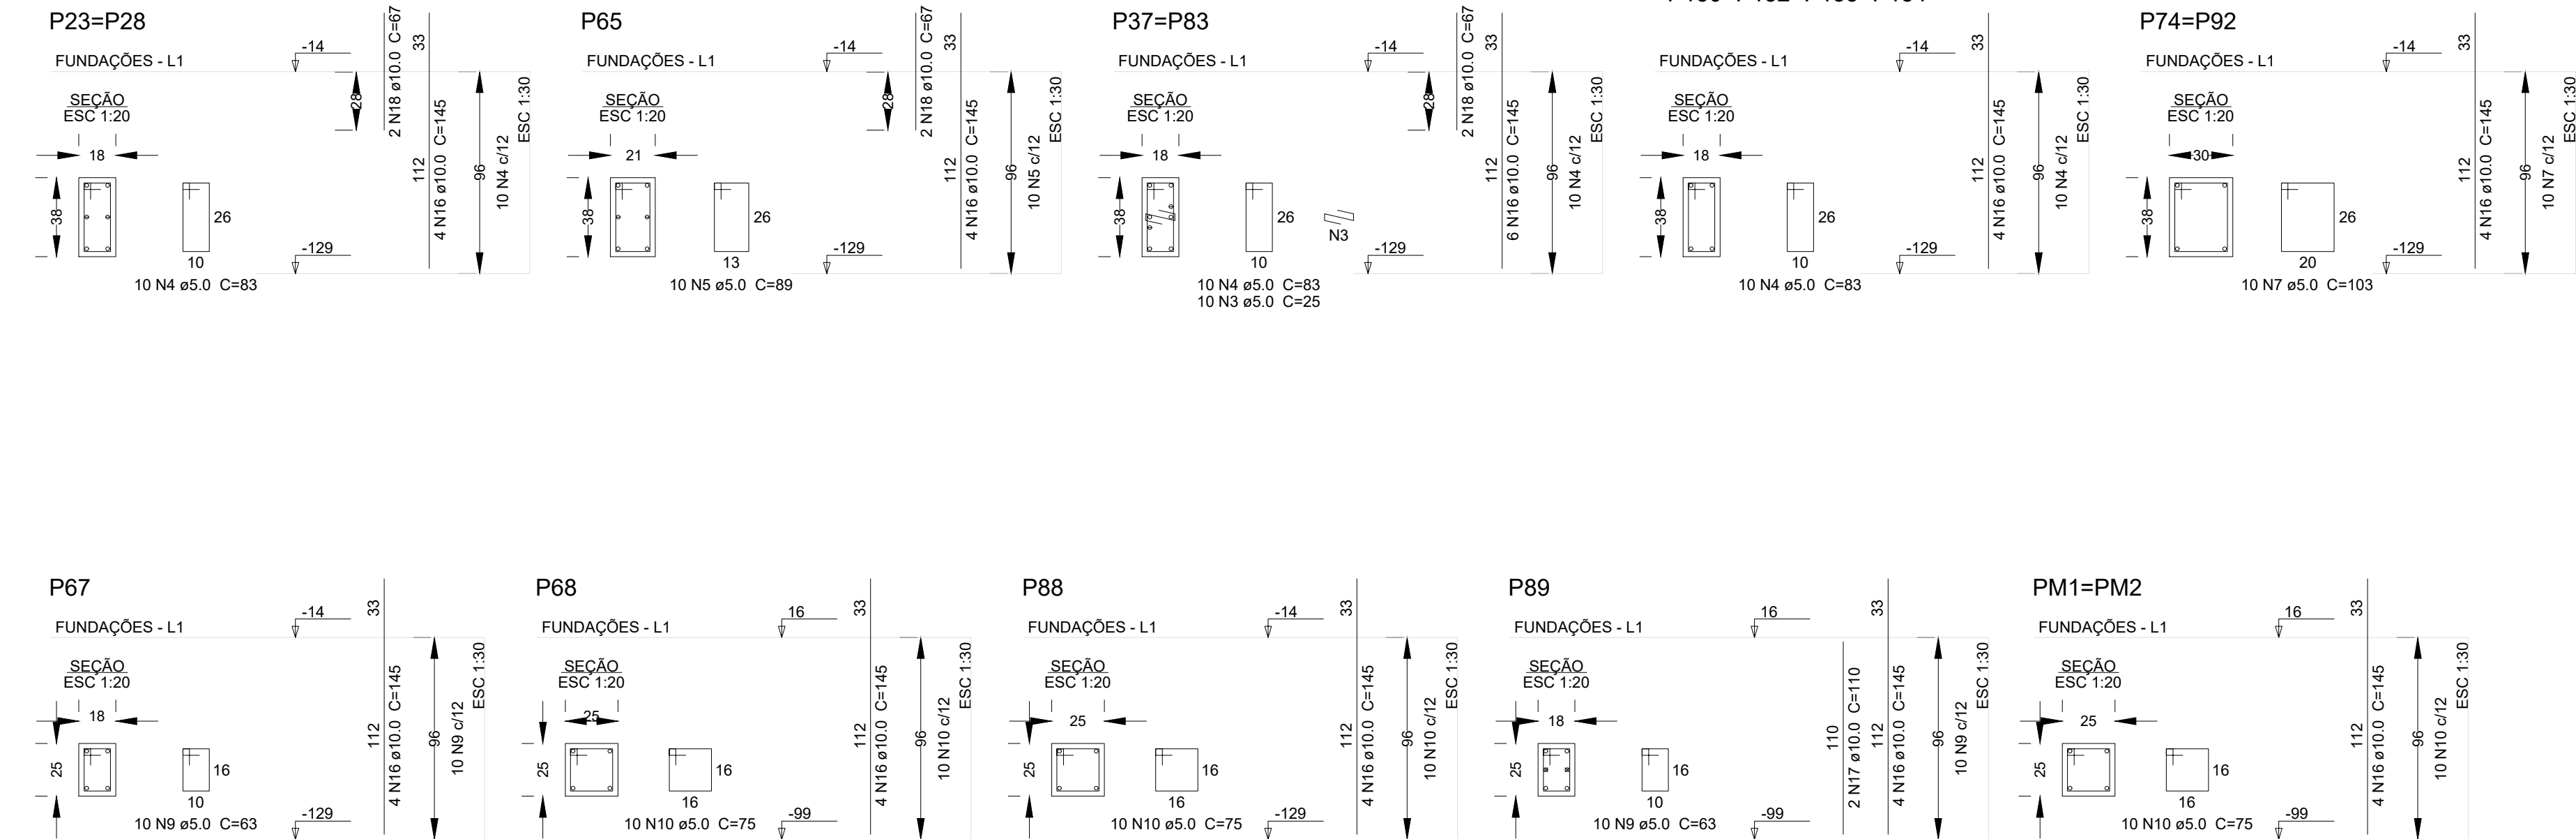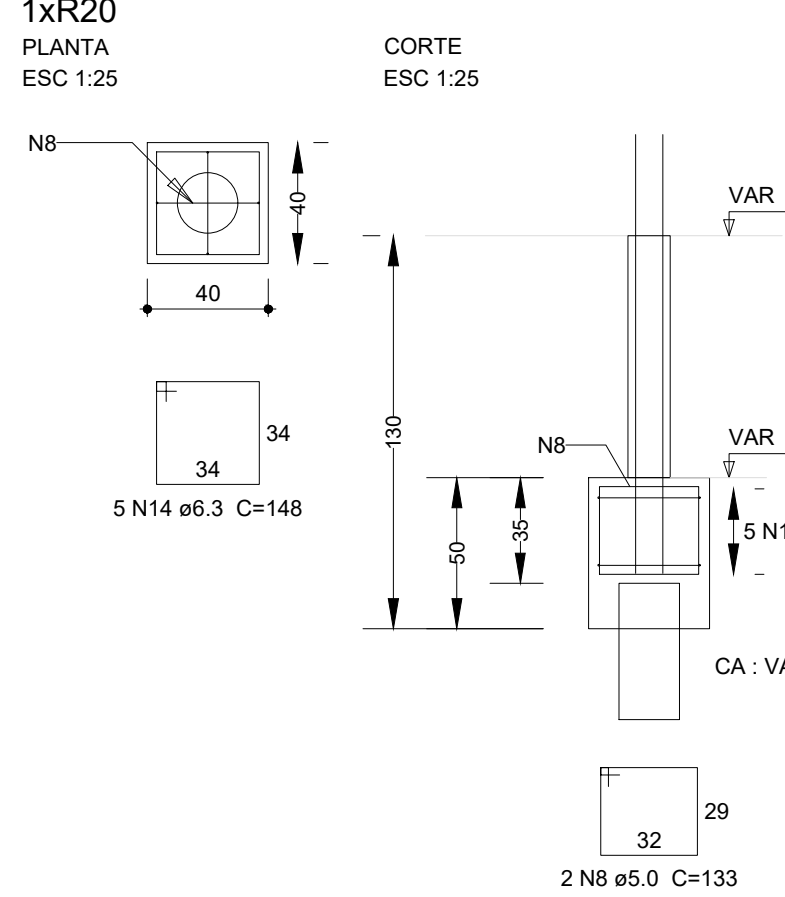

2 DETALHAMENTO SAPATAS

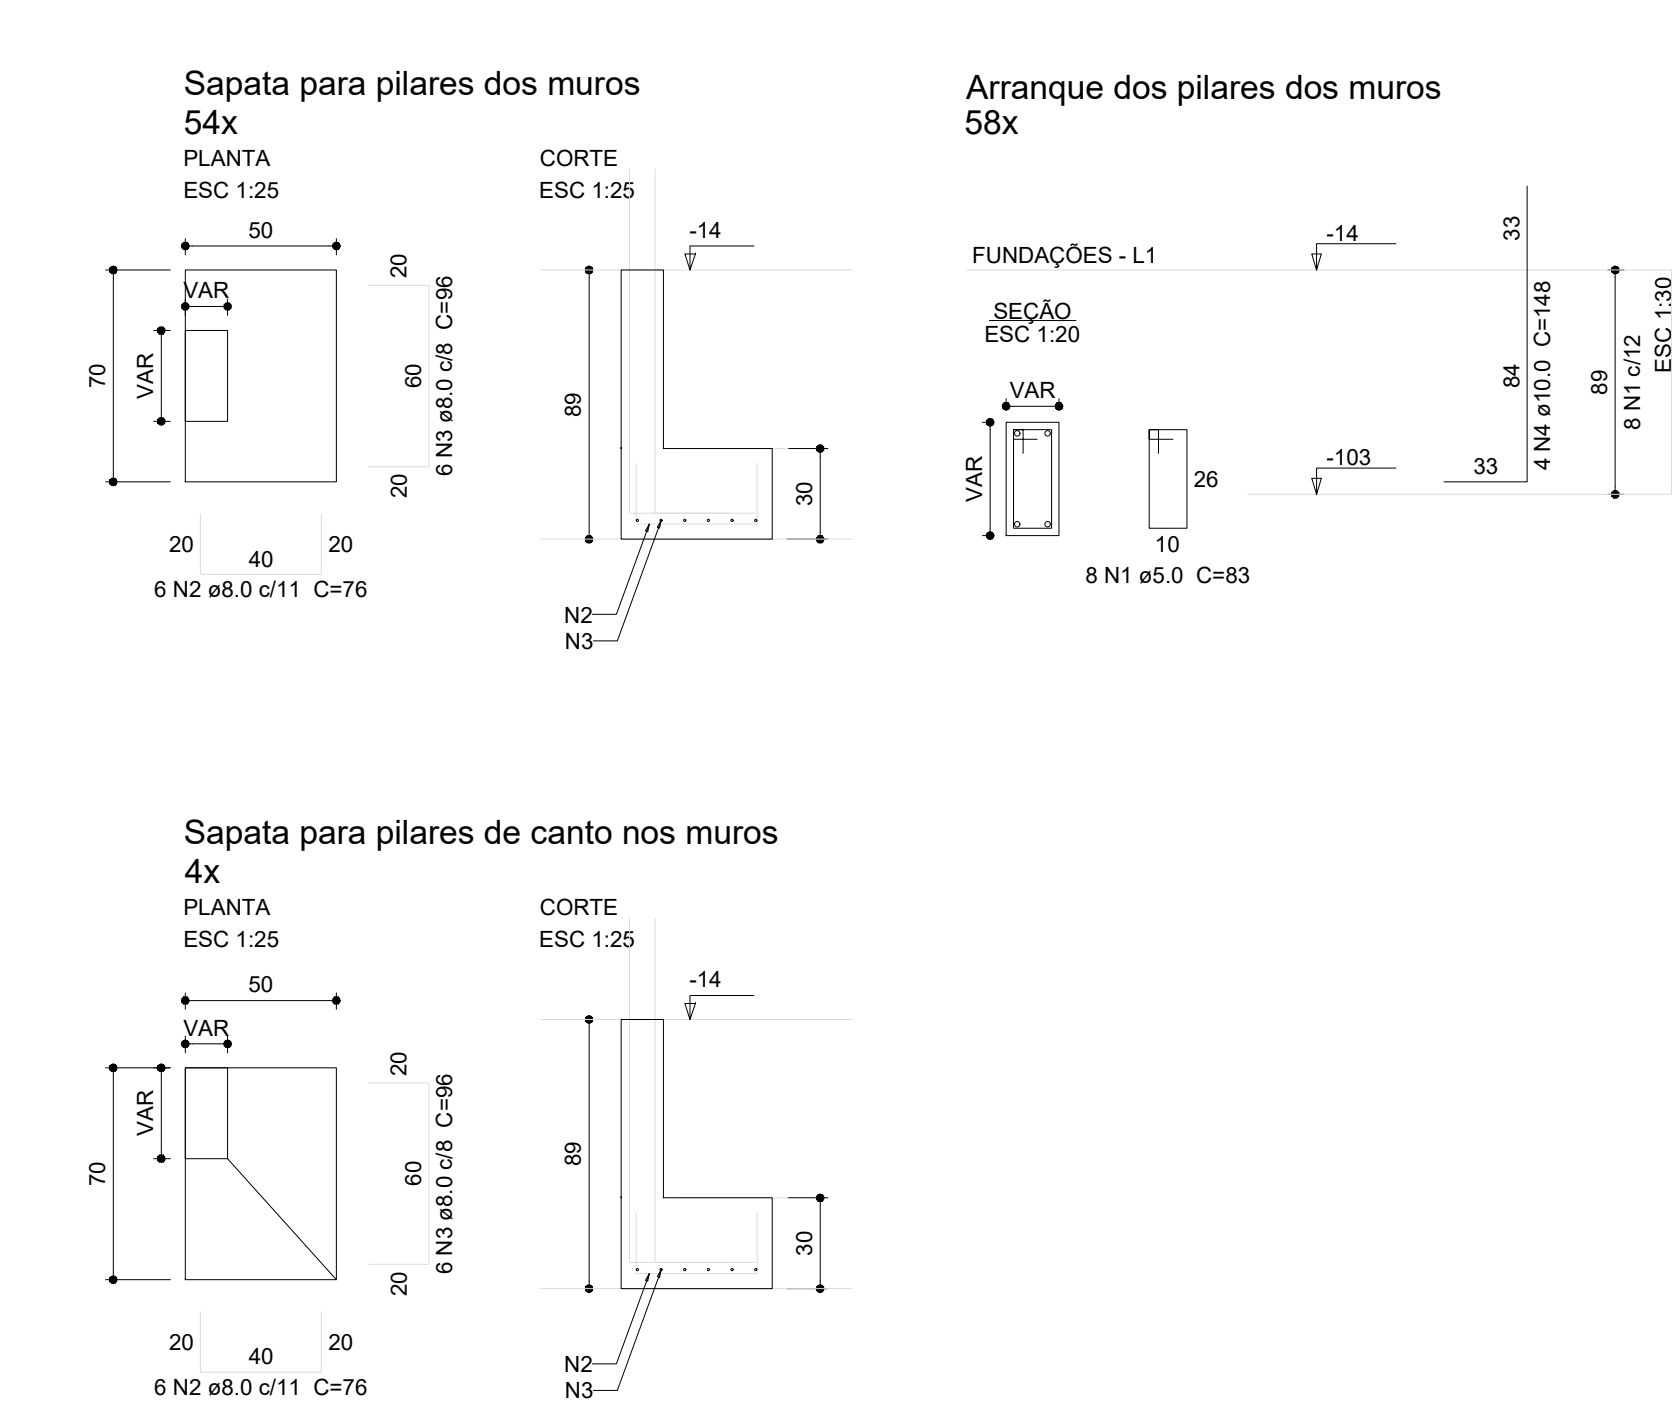

Relação do aço

ACO	N	DIAM (mm)	QUANT	C.UNIT (cm)	C.TOTAL (cm)
CA60	1	5.0	464	83	38512
CA50	2	8.0	348	78	26448
	3	8.0	348	96	33408
	4	10.0	232	148	34336

Resumo do aço

ACO	DIAM (mm)	C.TOTAL (m)	QUANT (Barras)	PESO (kg)
CA50	8.0	598.6	50	238.2
CA60	10.0	543.4	28	211.7
CA60	5.0	385.2	33	59.4
PESO TOTAL	(kg)			447.9
CA50	447.9			
CA60	59.4			

Volume de concreto (C-25) = 6.09 m³
Volume de concreto (C-30) = 1.44 m³
Área de forma = 71.87 m²

03	JANERO/2025	Revisão geral da disciplina conforme a atualização da arquitetura. Redimensionamento dos elementos estruturais e acréscimo de elementos para adequação da arquitetura. Atendimento a NBR 6118/2014 e NBR 6122/2015.
02	JANERO/ 2017	Atendimento a NBR 9050/2015: Alteração: quadro de áreas, sanitários infantis 1 e 2, altura da plataforma, mobiliário e equipamento, altura da gradeira nos sanitários, cor dos portões dos salões e altura da porta PA4. Acrescimento das duchas higiênicas e escaninhos pré-escala. Retirada da chapa de aço abaixo da plataforma.
01	AGOSTO/ 2016	Alteração paredes - shelf para tubulação hidráulica e detalhamento; alteração da altura da plataforma. Correção: Bloco: B34, B36; Sapatas: S34, S36; Pilares: P33, P45, P57; Vigas: V10, V22, V56, V75; Supressão: Viga: V10, V72.
Nº	DATA	DESCRIÇÃO
CONTROLE DE REVISÕES		

 MINISTÉRIO DA EDUCAÇÃO	
PROJETO PADRÃO - FNDE	
PROPRIETÁRIO:	
ENDEREÇO:	
MUNICÍPIO - UF:	
PROPRIETÁRIO:	
RESP. TÉCNICO:	CAU / CREA
AUTOR DO PROJETO:	CAU / CREA
APROVAÇÕES	CAU / CREA
PREFEITURA / RA	
OBSERVAÇÕES:	
CRECHE PRÉ-ESCOLA TIPO 2	
PROJETO DE ESTRUTURA DE CONCRETO	
COORDENAÇÃO CGEST - Coordenação Geral de Infraestrutura Educativa	ESTRUTURA DE CONCRETO DETALHAMENTO BLOCOS E SAPATAS
REVISÃO R.00 R.01 R.02	ESCALA 1:75 DATA EMISSÃO JAN/2025
PRANCHAS	SCO
FORMATO (A0 841x1189)	02/16