

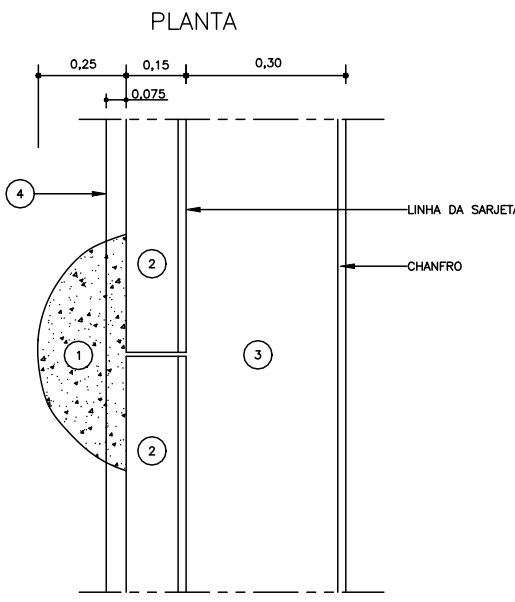
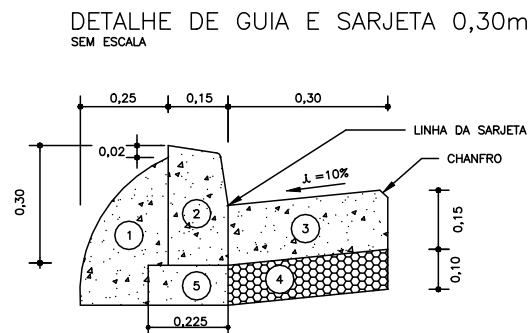
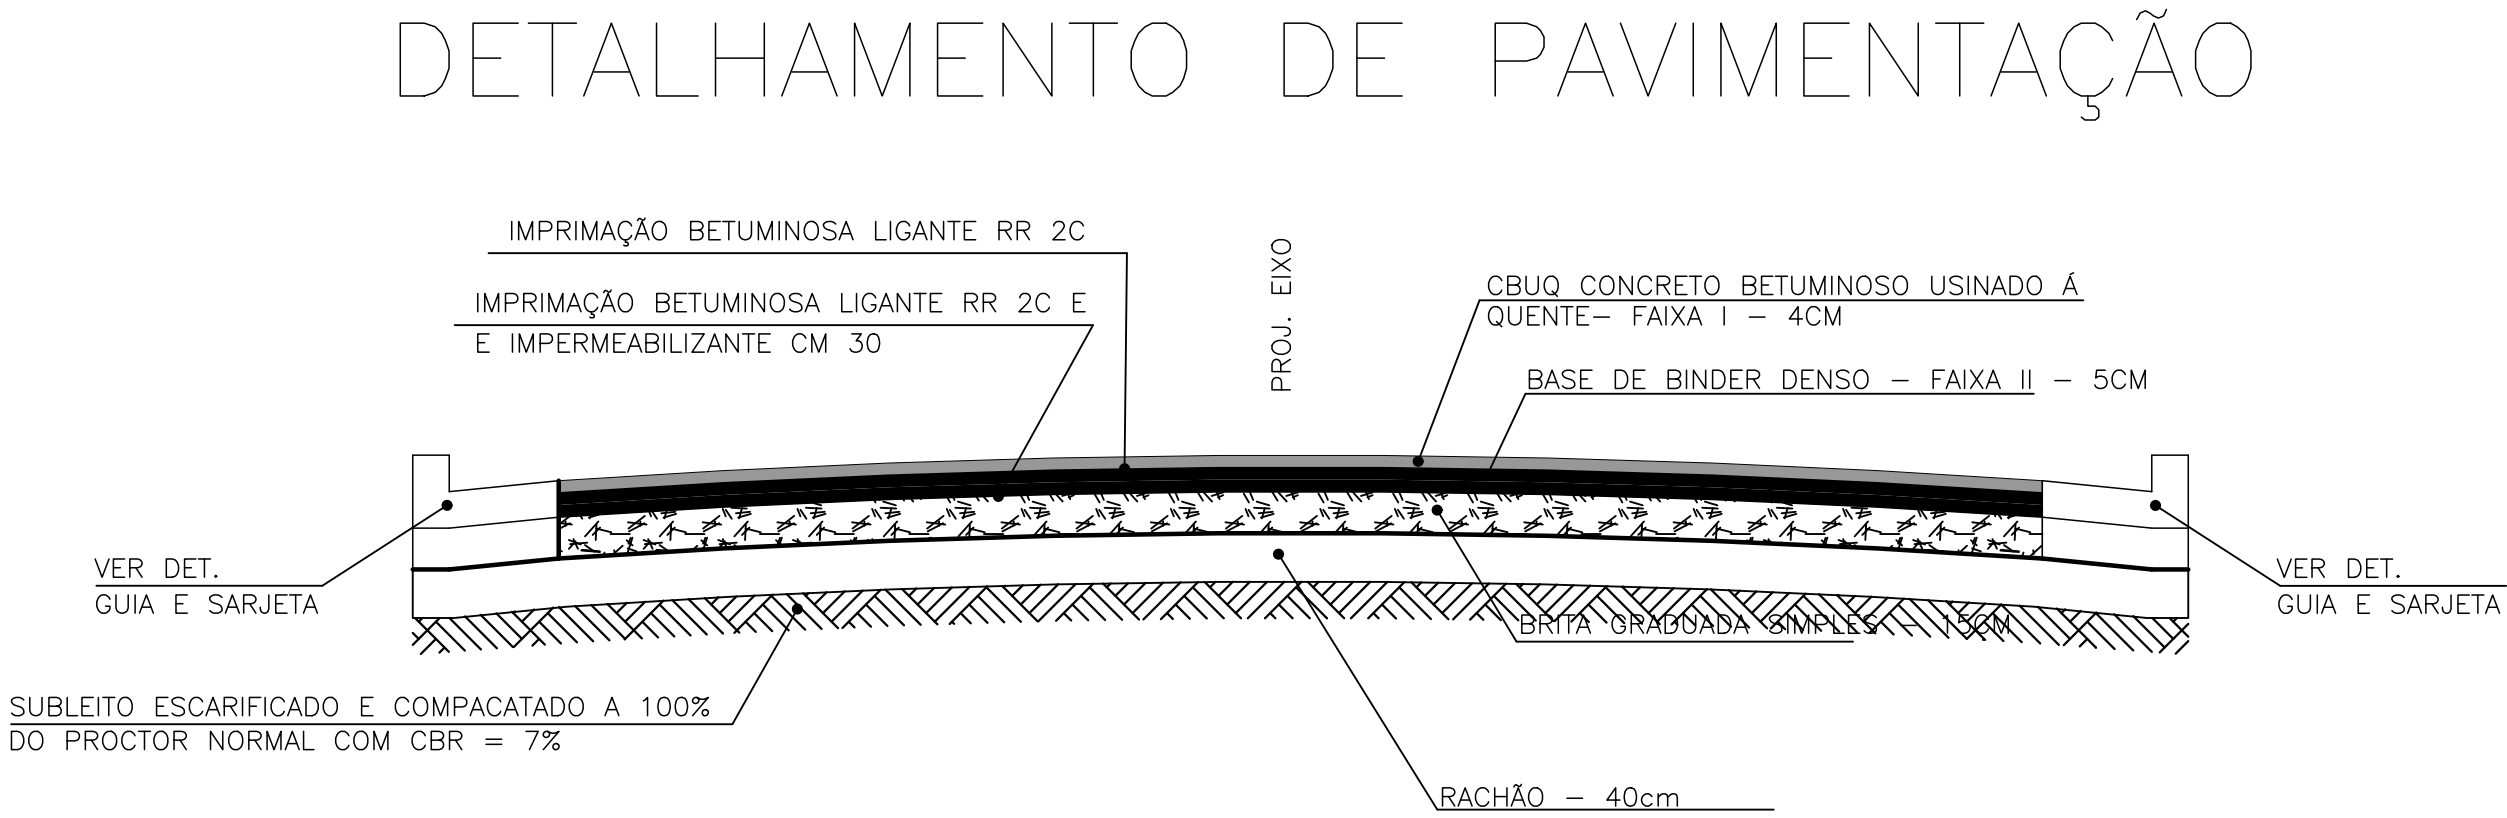


DETALHAMENTO RECAPEAMENTO		
	Área de recapeamento	8.801,34 m²
	Sarjetão à construir	110,00 m
	Reconstrução de base e pavimentação	115,63 m²

LEGENDA	ESPECIFICAÇÕES TÉCNICAS
①	CONCRETO BETUMINOSO USINADO QUENTE (FX. III) 5 CM
②	IMPRIMADURA BETUMINOSA LIGANTE

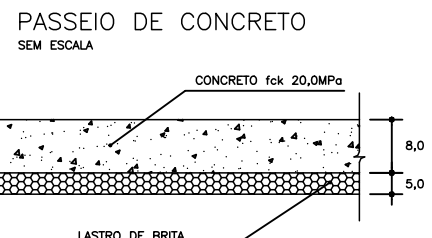

SARJETÃO EM CONCRETO L=1,00m SEM ESCALA

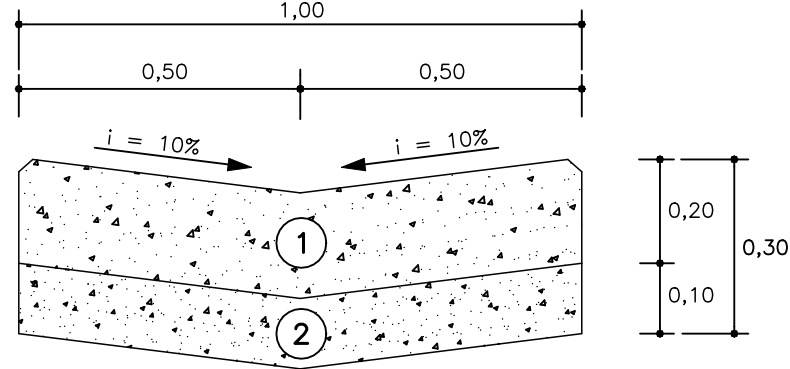

PREFEITURA DO MUNICÍPIO DE ITAPEVI
SECRETARIA DE INFRAESTRUTURA
E SERVIÇOS URBANOS



TÍTULO: RECAPEAMENTO E SINALIZAÇÃO VIÁRIA
PROJETO: PLANTA DE RECAPEAMENTO
OBRA: RUA DOZE DE SETEMBRO - JD. BELA VISTA
RUA LAURINDO MARTINS - JD. BELA VISTA

MARCOS
FERREIRA
GODOY:16081
444880

Assinado de forma
digital por MARCOS
FERREIRA
GODOY:16081444880
Dados: 2025.12.10
15:40:14 -03'00'






Documento assinado digitalmente
por AURELIO MARQUES DE CARVALHO GODINHO
Data: 10/12/2025 16:23:15 -0300
Verifique em https://verificador.iti.gov.br

Marcos Ferreira Godoy
Prefeito

Engº. Aurélio M. C. Godinho
CREA: 5061289782

Prefeitura Municipal de Itapevi
CNPJ nº: 46.523.031/0001-28

Título		
ASSUNTO:	ESCALA:	TIPO DE PROJETO:
PLANTA RECAPEAMENTO	1:500	
DESENHISTA	DATA:	ETAPA:
	12/2025	

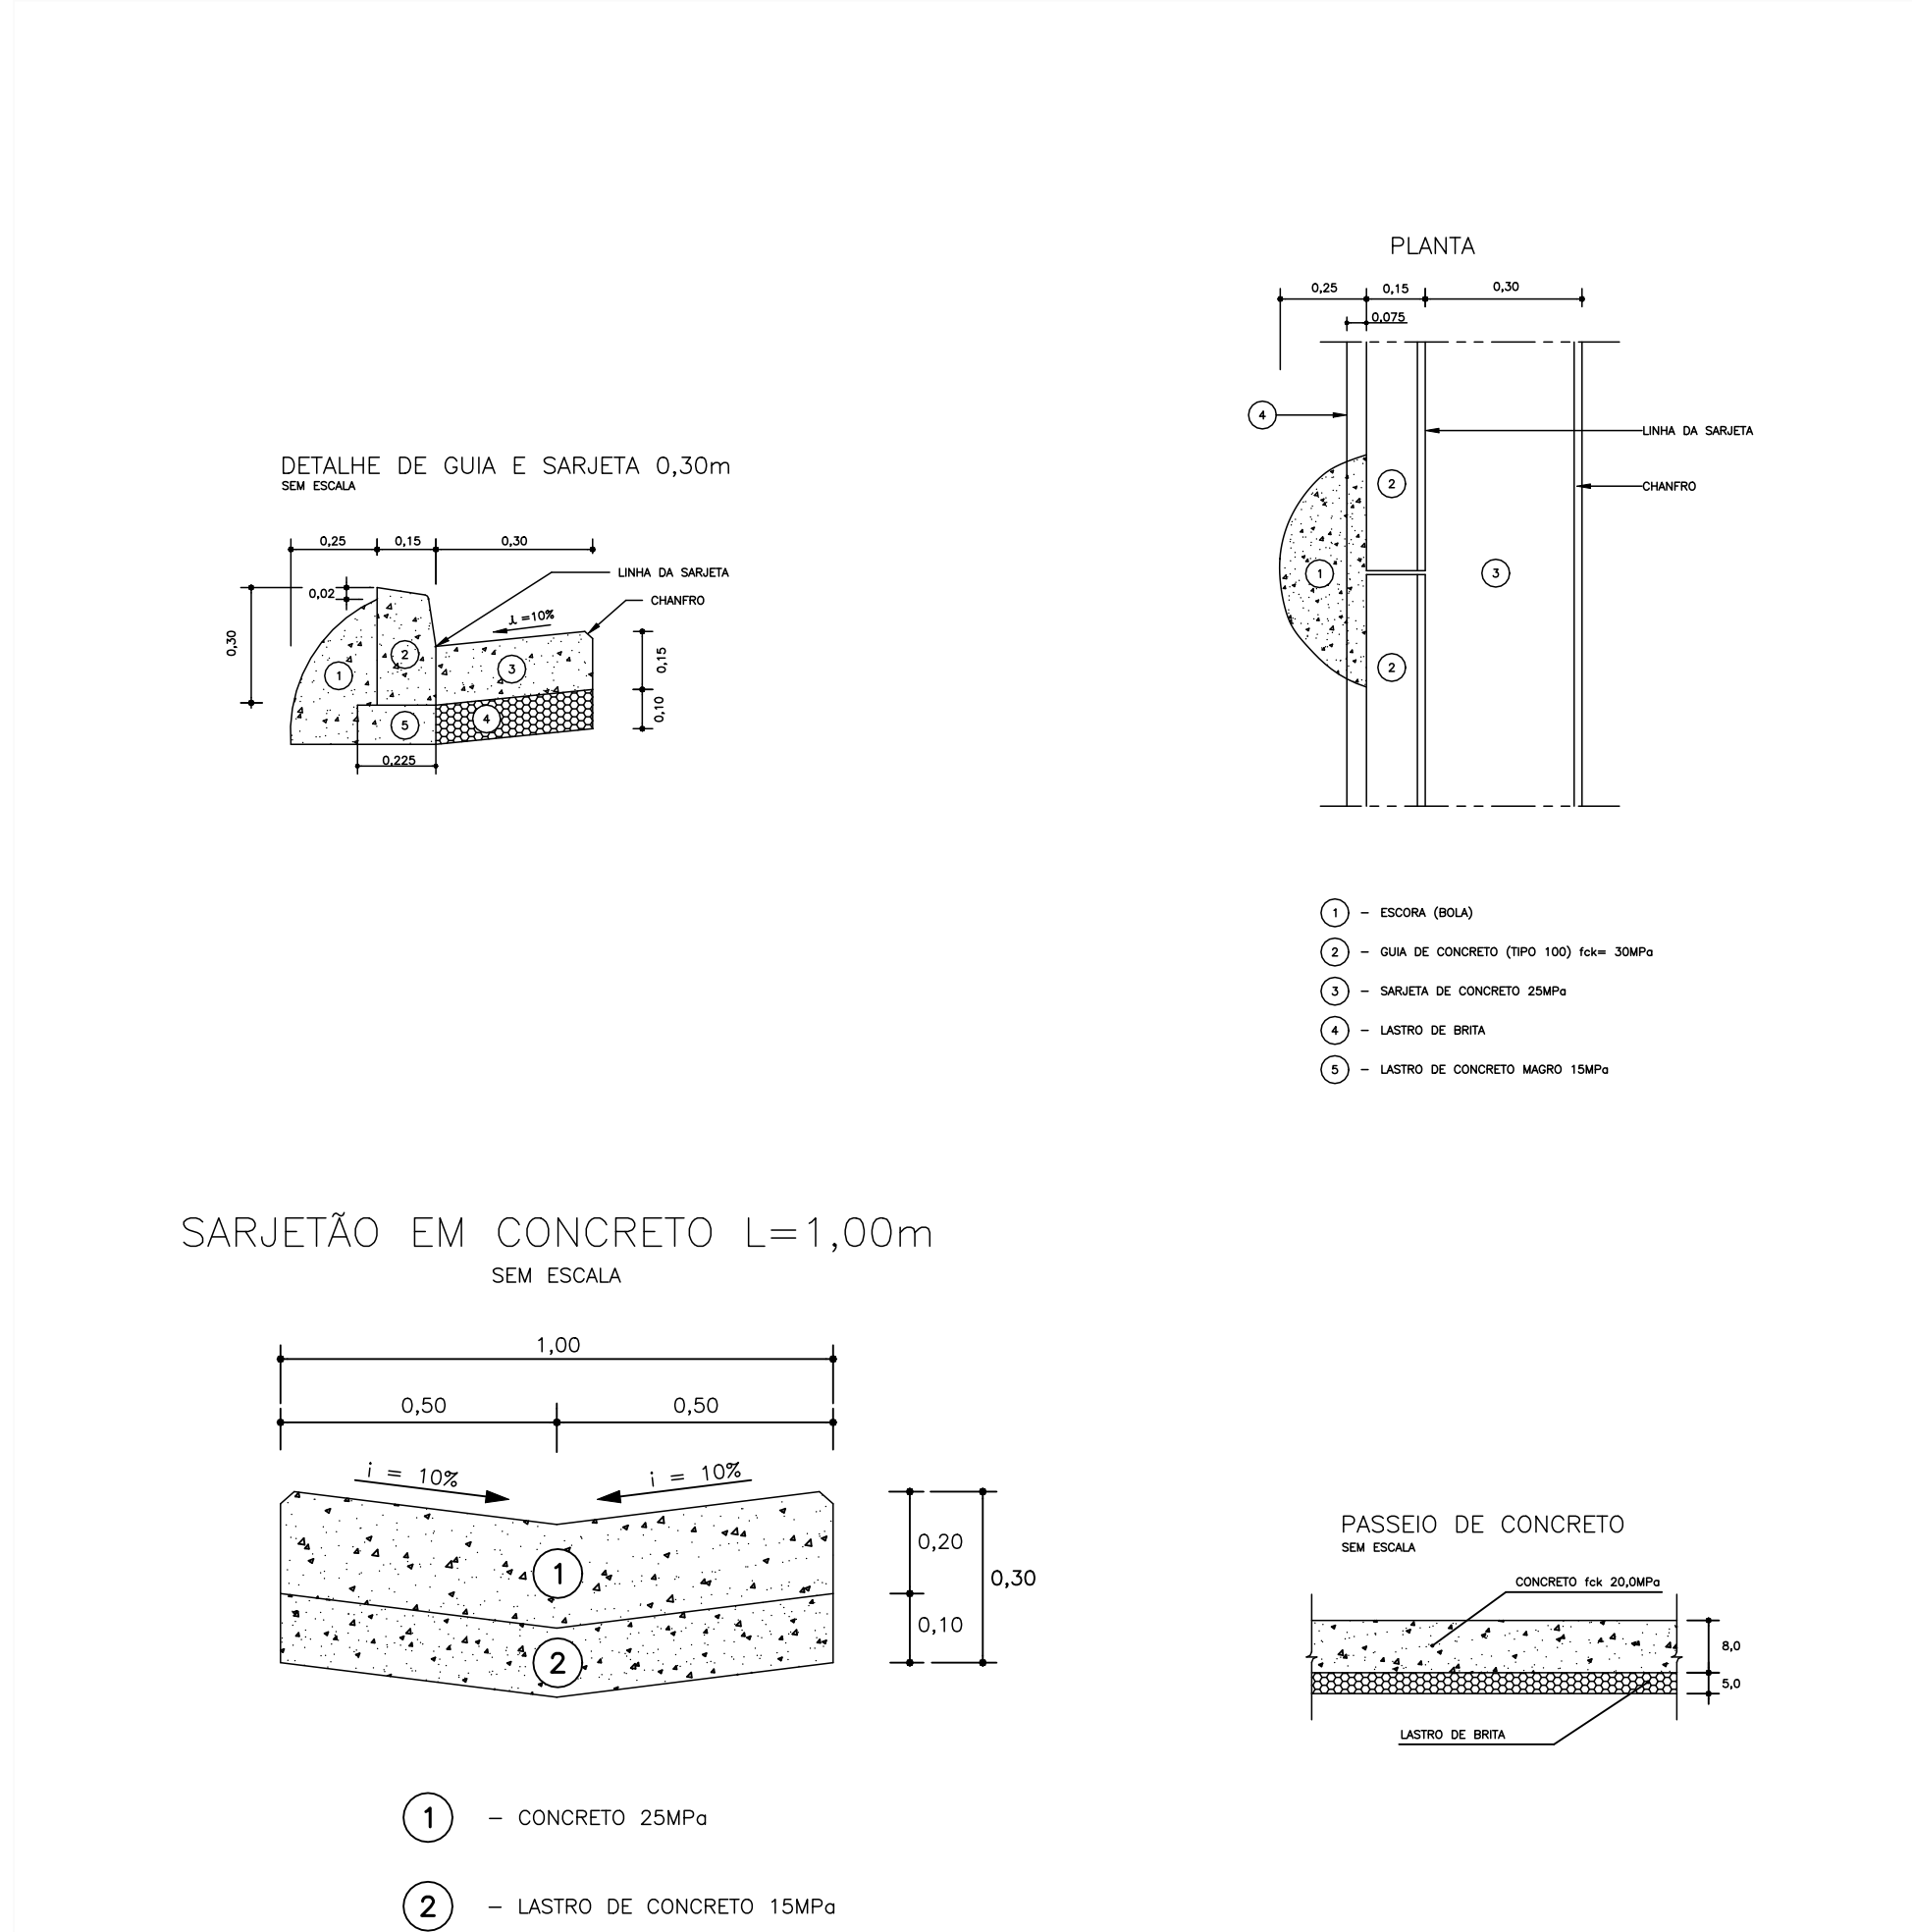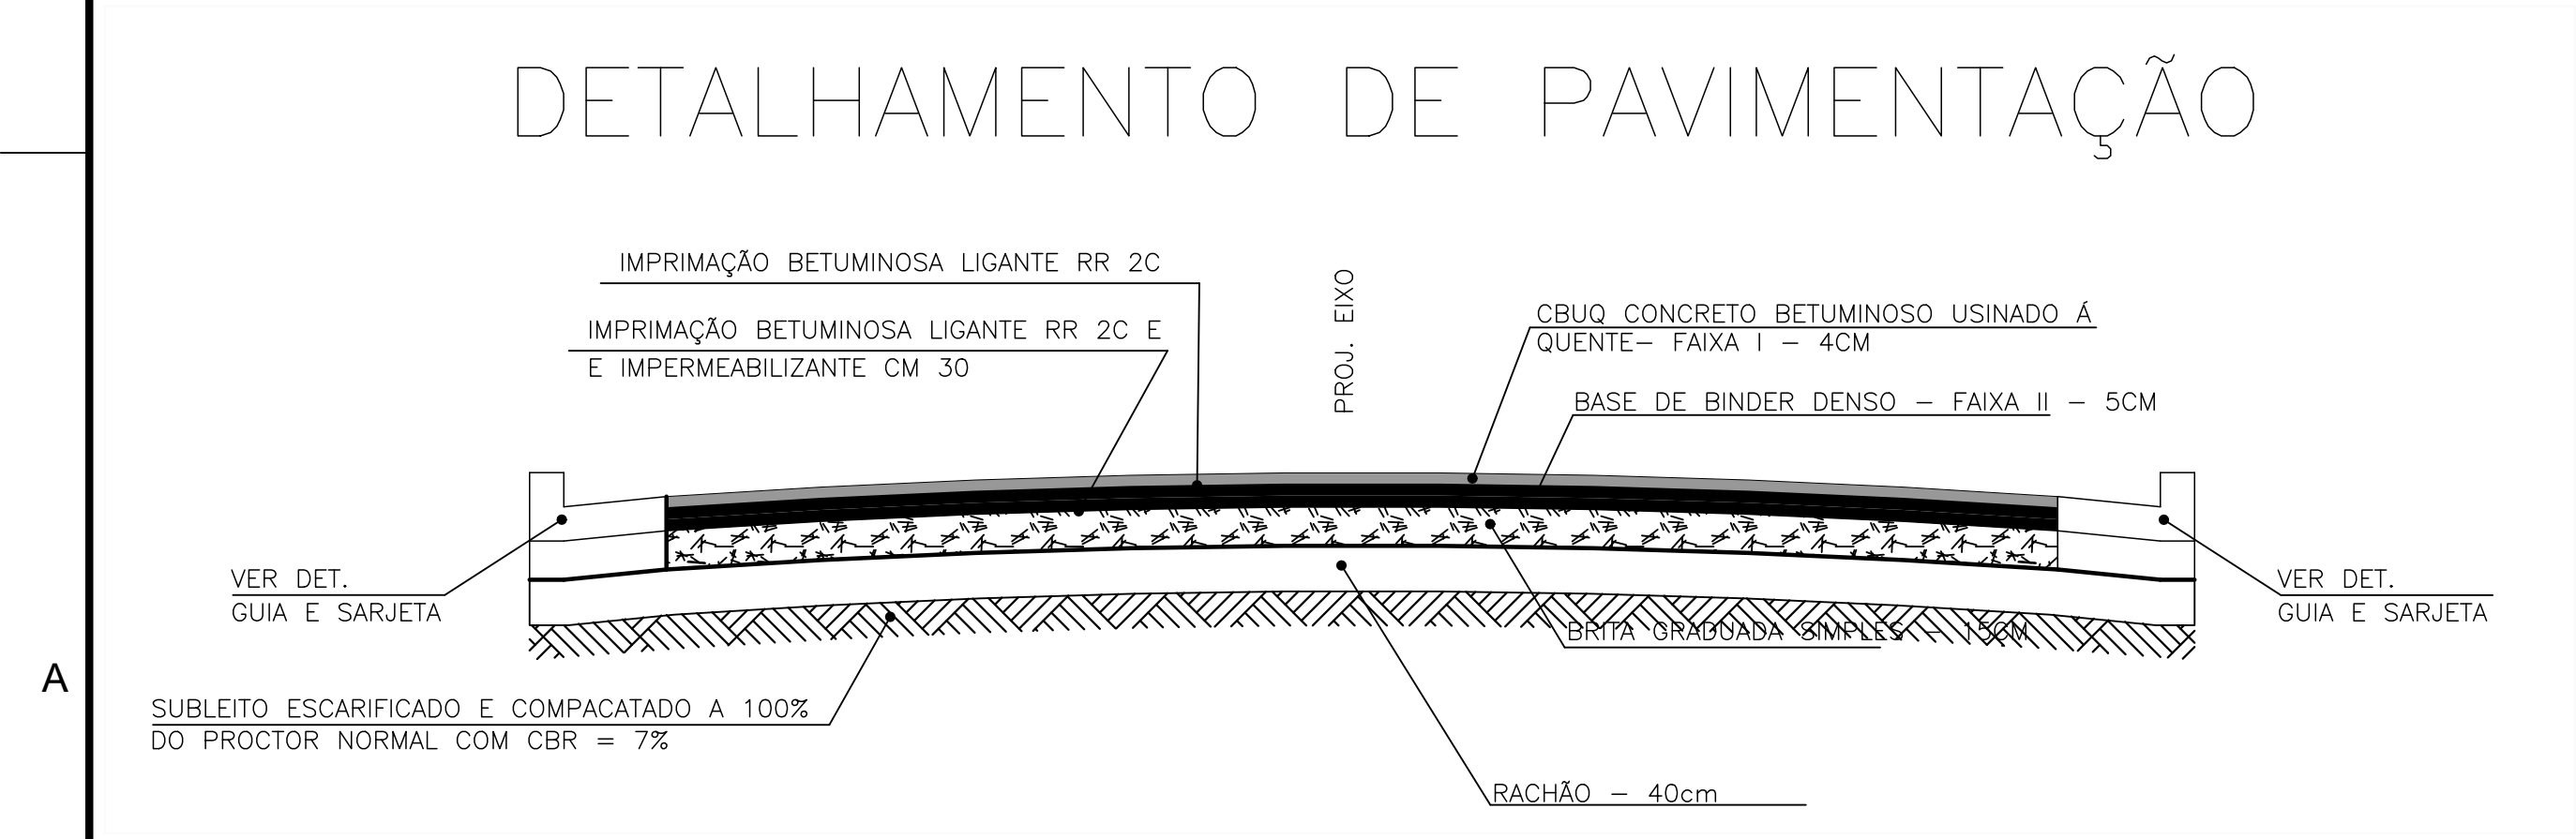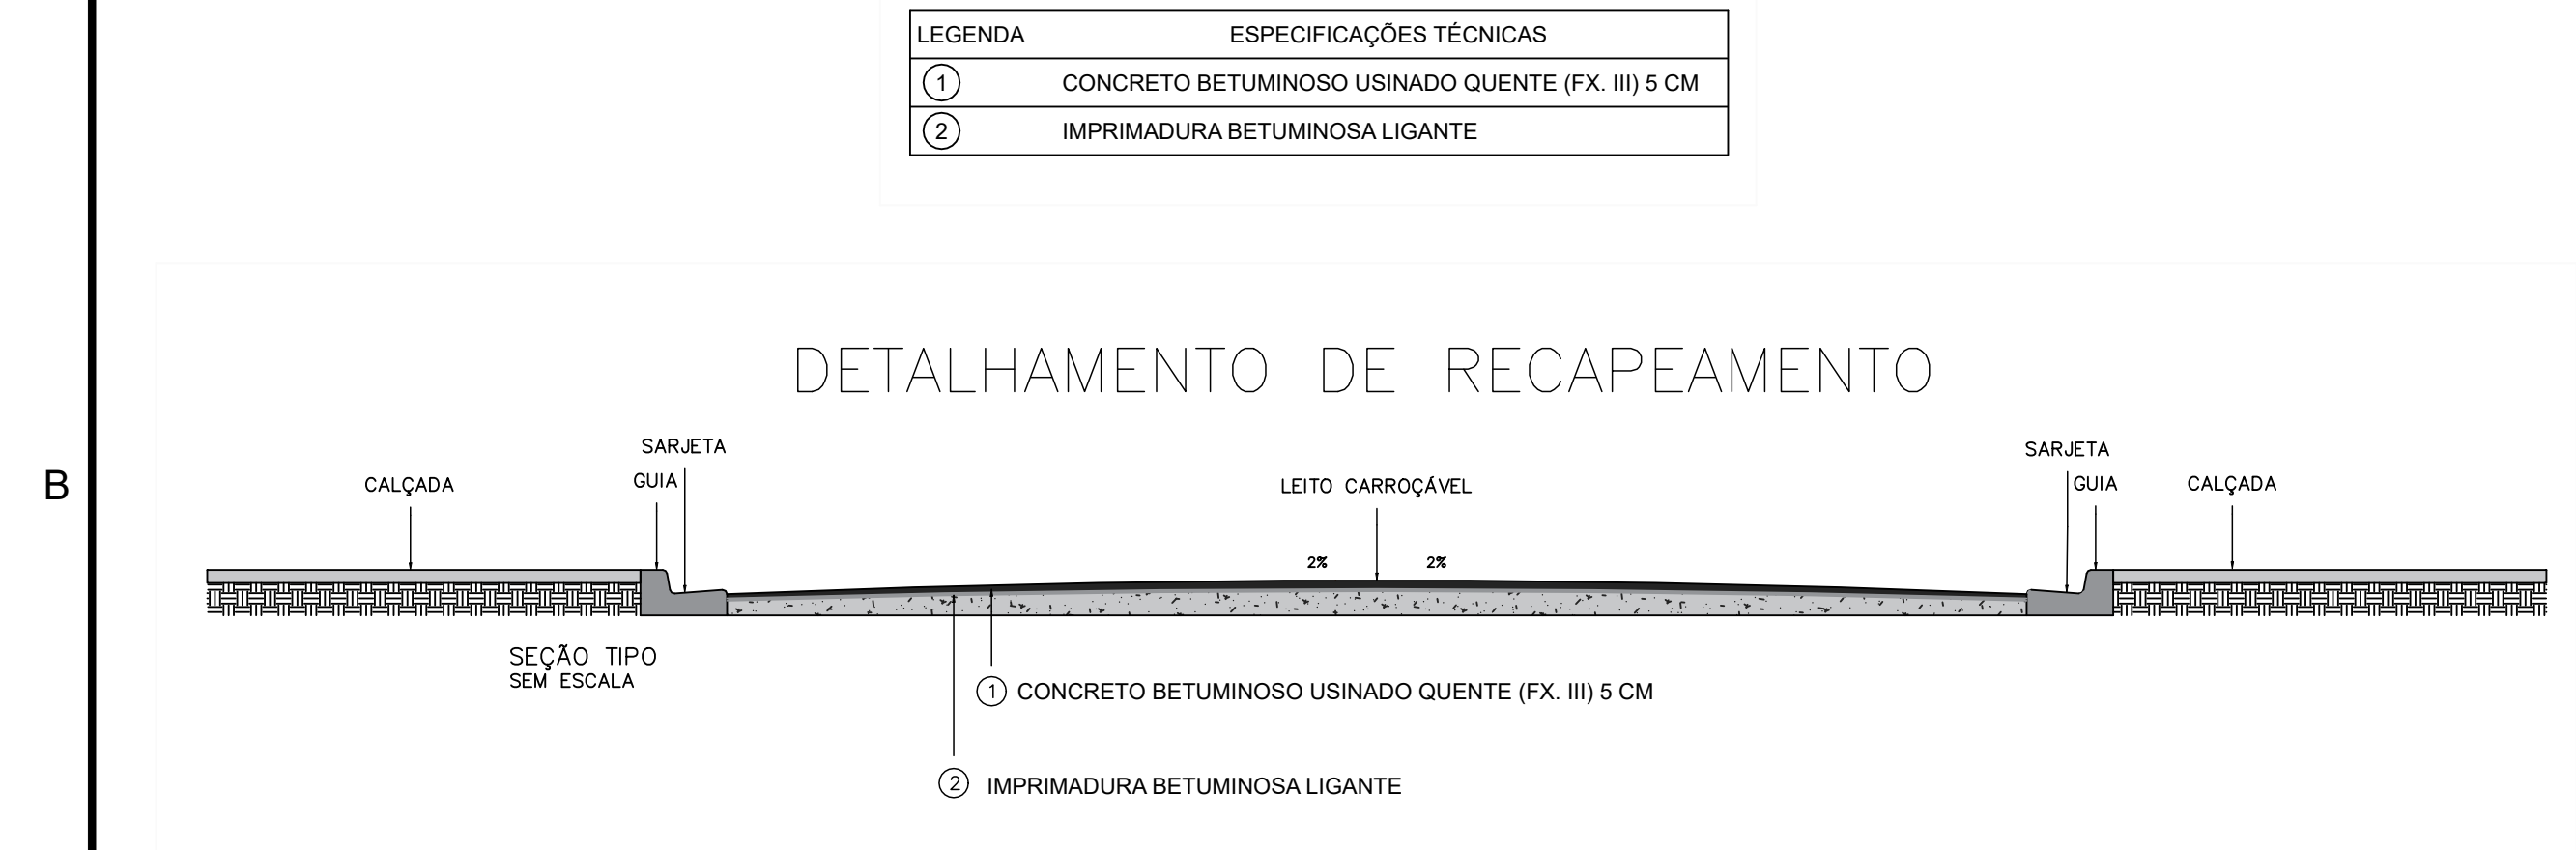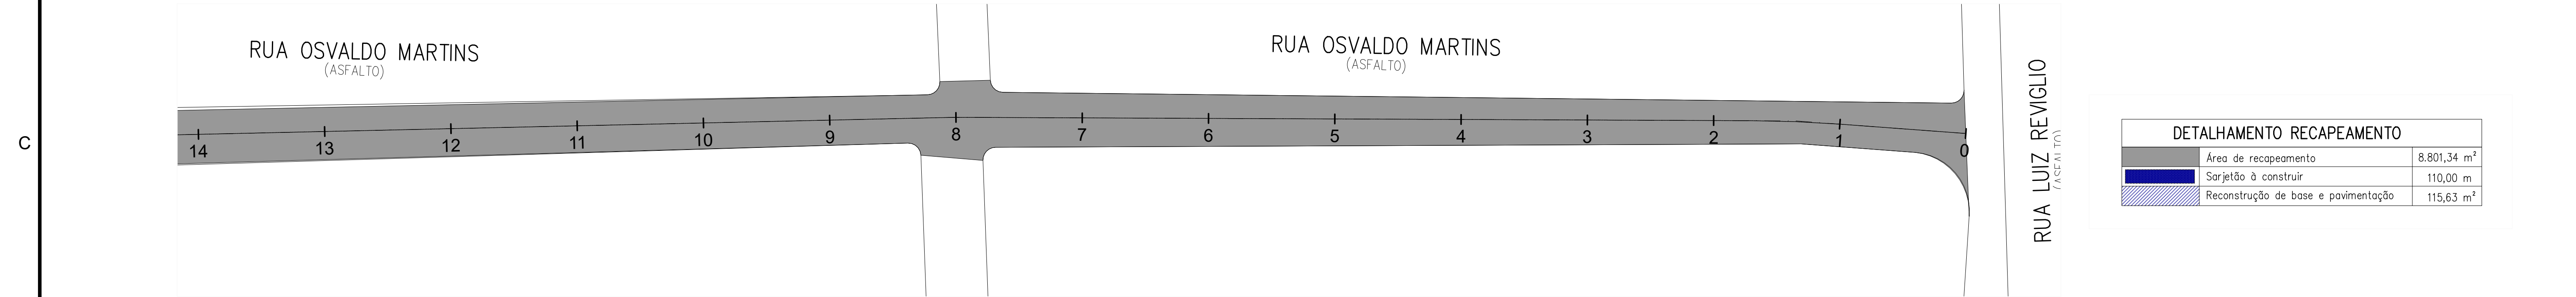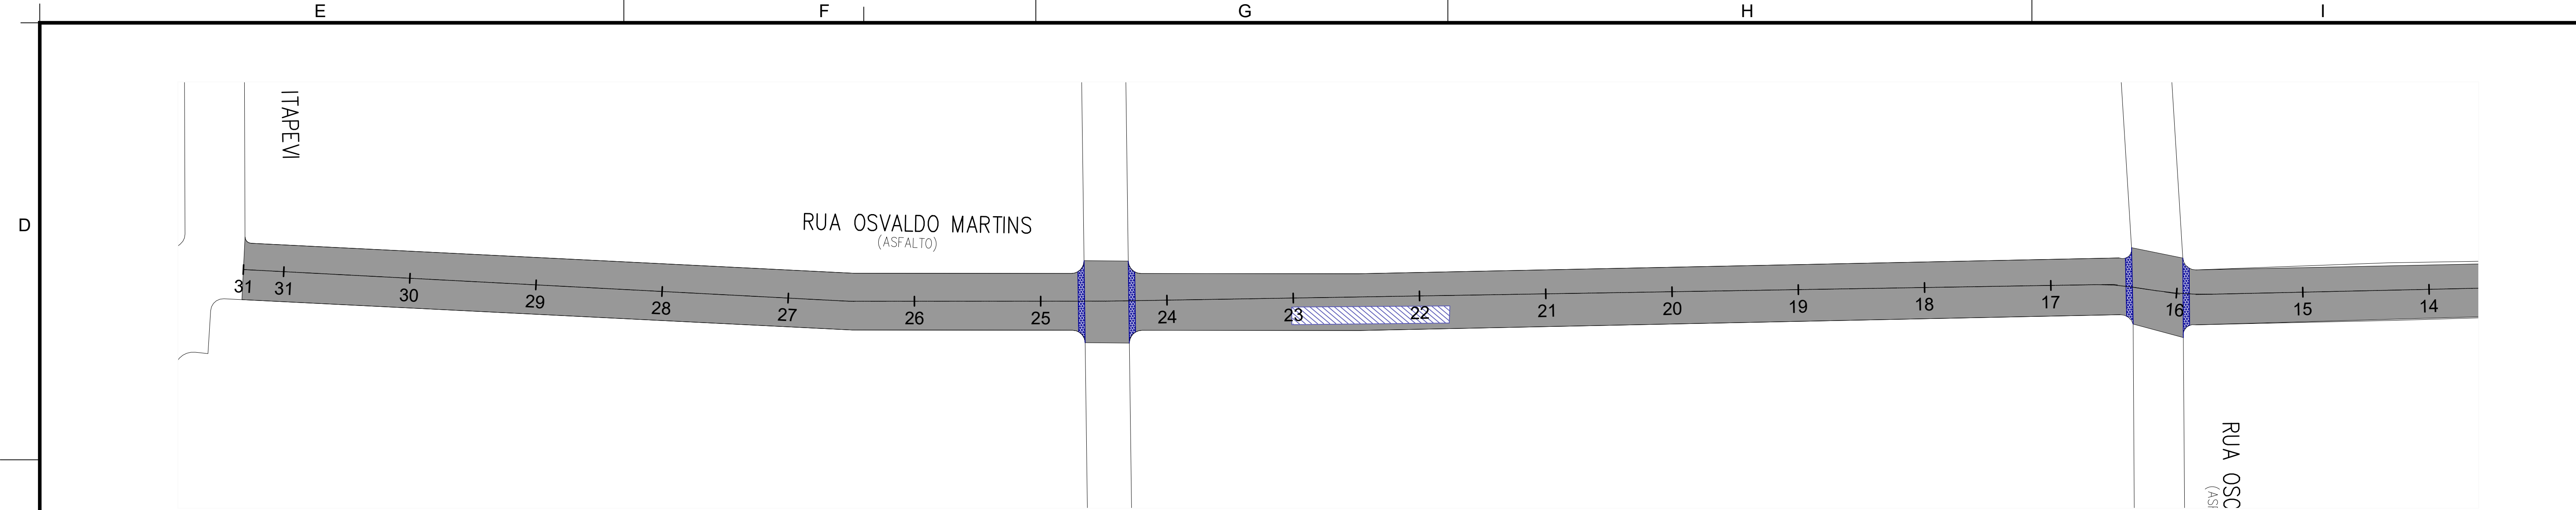

PREFEITURA DO MUNICÍPIO DE ITAPEVI

SECRETARIA DE INFRAESTRUTURA E SERVIÇOS URBANOS



TÍTULO: RECAPEAMENTO E SINALIZAÇÃO VIÁRIA

PROJETO: PLANTA DE RECAPEAMENTO

OBRA: RUA OSVALDO MARTINS - JD. BELA VISTA

MARCOS FERREIRA Assinado de forma digital por MARCOS FERREIRA
GODOY:16081444
880
Data: 2025.12.10 15:40:30 -03'00'




Documento assinado digitalmente
AURELIO MARQUES DE CARVALHO GODINHO
Data: 2025.12.11 08:00
Verifique em https://validar.jf.gov.br

Marcos Ferreira Godoy
Prefeito

Eng°. Aurélio M. C. Godinho
CREA: 5061289782

Prefeitura Municipal de Itapevi
CNPJ nº: 46.523.031/0001-28

Título:		
Assunto:	PLANTA DE RECAPEAMENTO	ESCALA: 1:500
Desenhista:		TIPO DE PROJETO:
		DATA: 12/2025
		ETAPA:

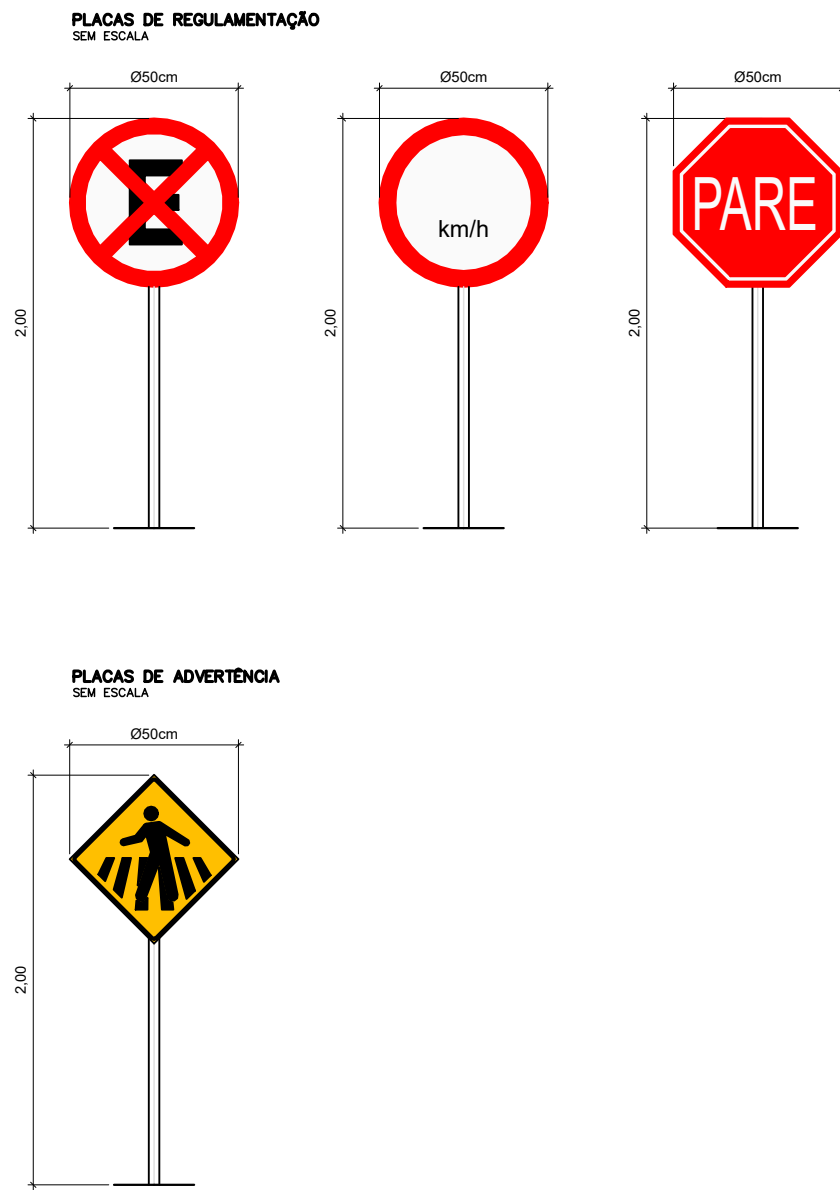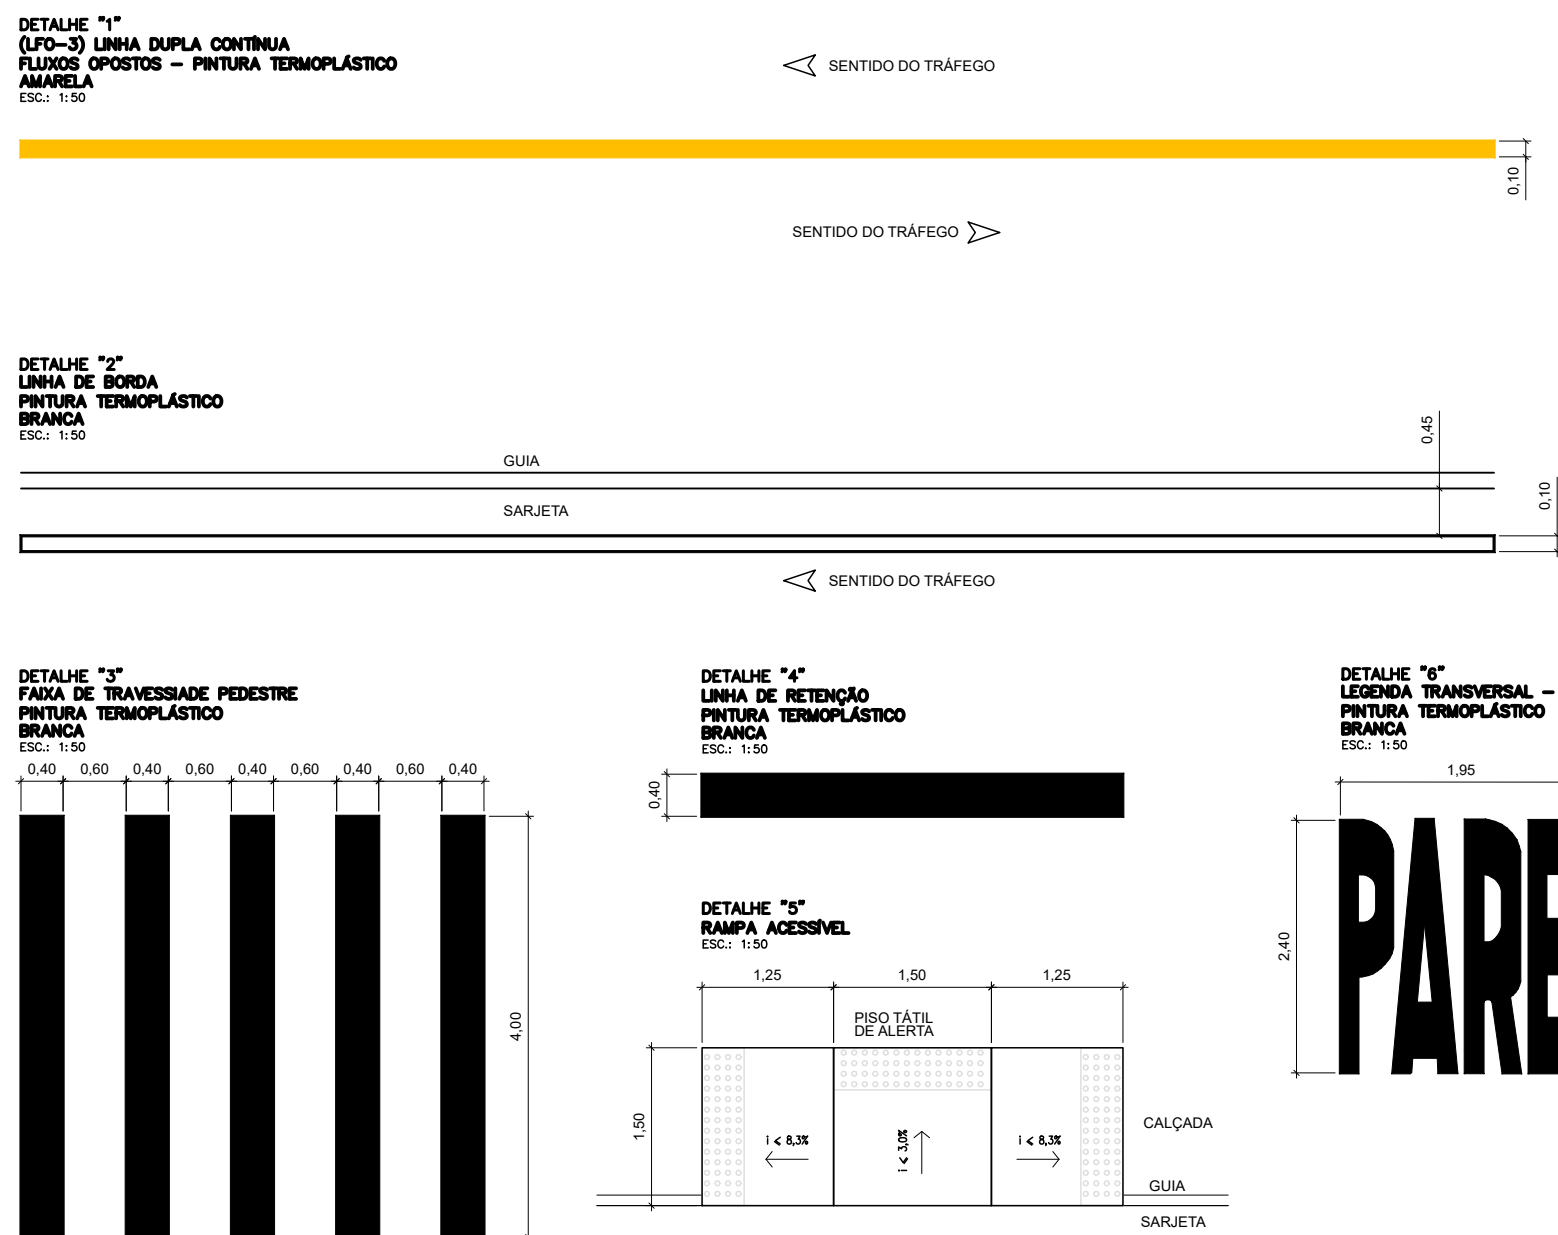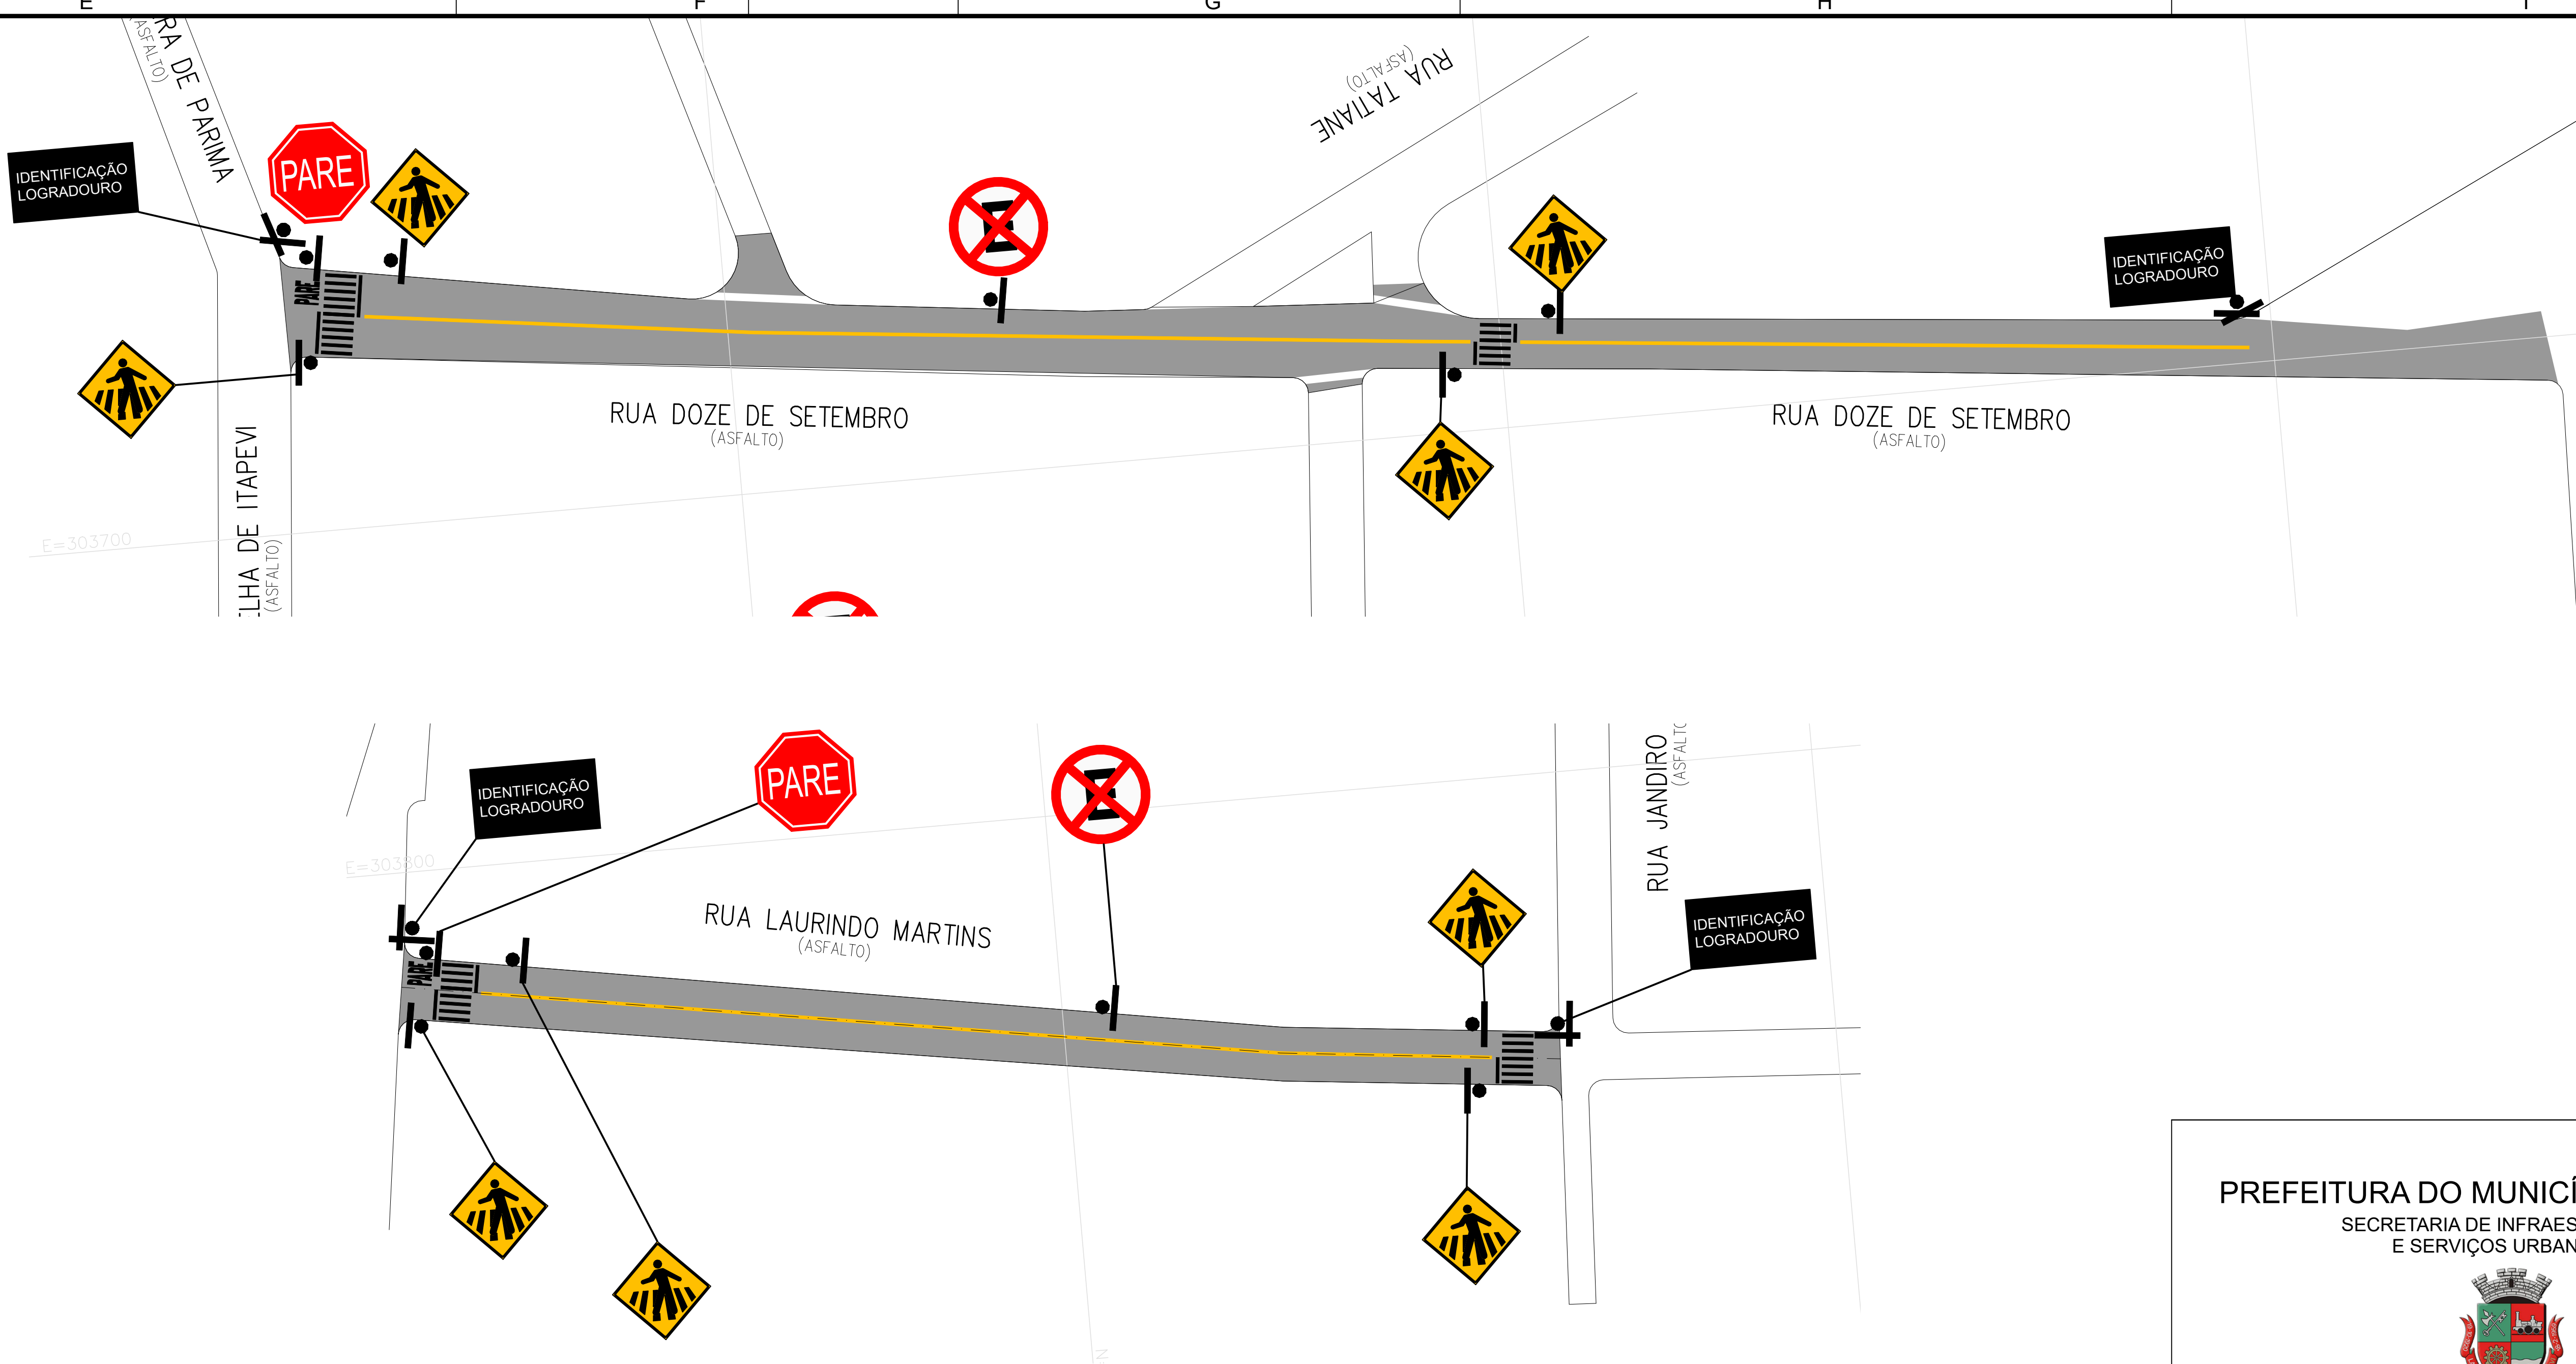

PREFEITURA DO MUNICÍPIO DE ITAPEVI
SECRETARIA DE INFRAESTRUTURA
E SERVIÇOS URBANOS



TÍTULO: RECAPEAMENTO E SINALIZAÇÃO VIÁRIA
PROJETO: PLANTA DE RECAPEAMENTO
OBRA: RUA DOZE DE SETEMBRO - JD. BELA VISTA
RUA LAURINDO MARTINS - JD. BELA VISTA

MARCOS
FERREIRA
GODOY:16081444
880

Assinado de forma digital
por MARCOS FERREIRA
GODOY:16081444880
Data: 10/12/2025 15:40:50
15:40:50 -03'00'




gov.br
Documento assinado digitalmente
AURELIO MARQUES DE CARVALHO GODINHO
Data: 10/12/2025 15:43:13 -0300
Verifique em <https://validar.it.gov.br>

Marcos Ferreira Godoy
Prefeito

Engº. Aurélio M. C. Godinho
CREA: 5061289782

Prefeitura Municipal de Itapevi
CNPJ nº: 46.523.031/0001-28

Título		
ASSUNTO:	ESCALA: 1:500	TIPO DE PROJETO:
DESENHISTA	DATA: 12/2025	ETAPA:

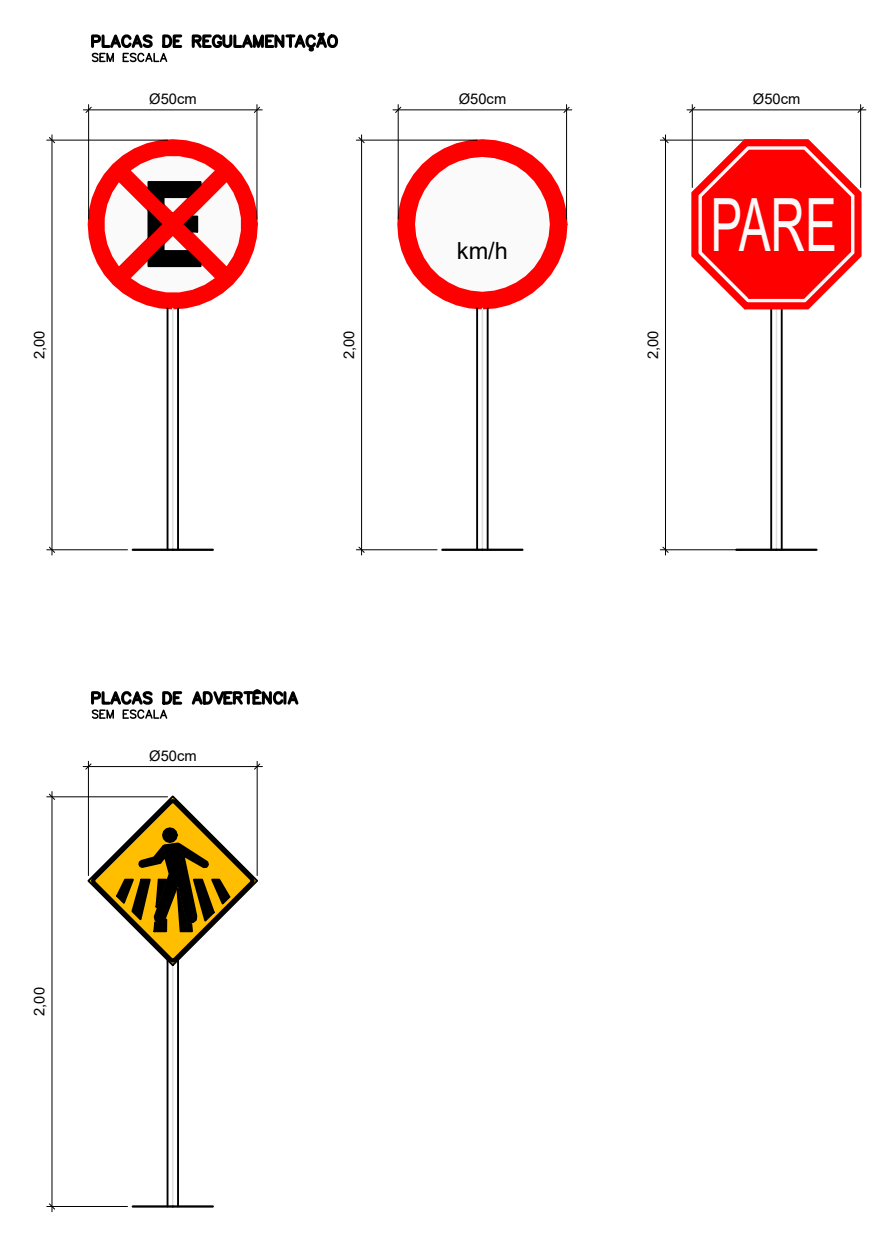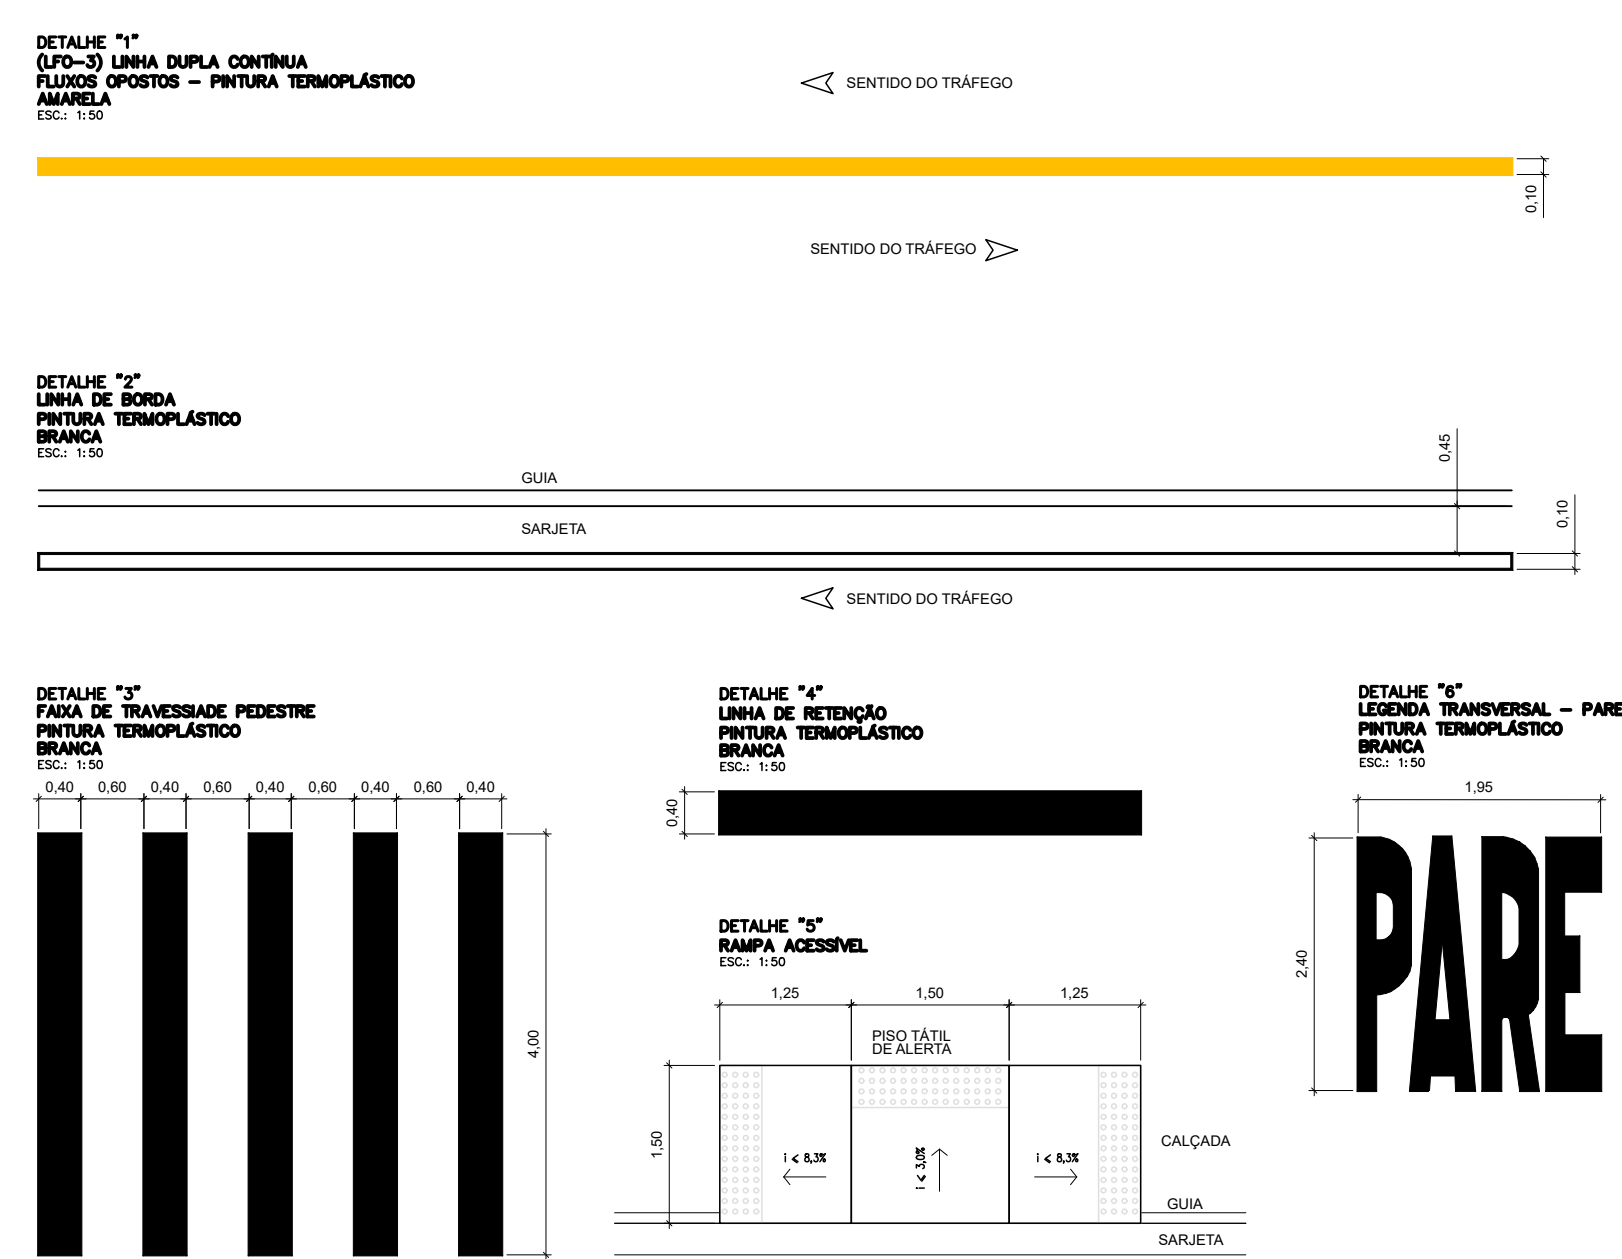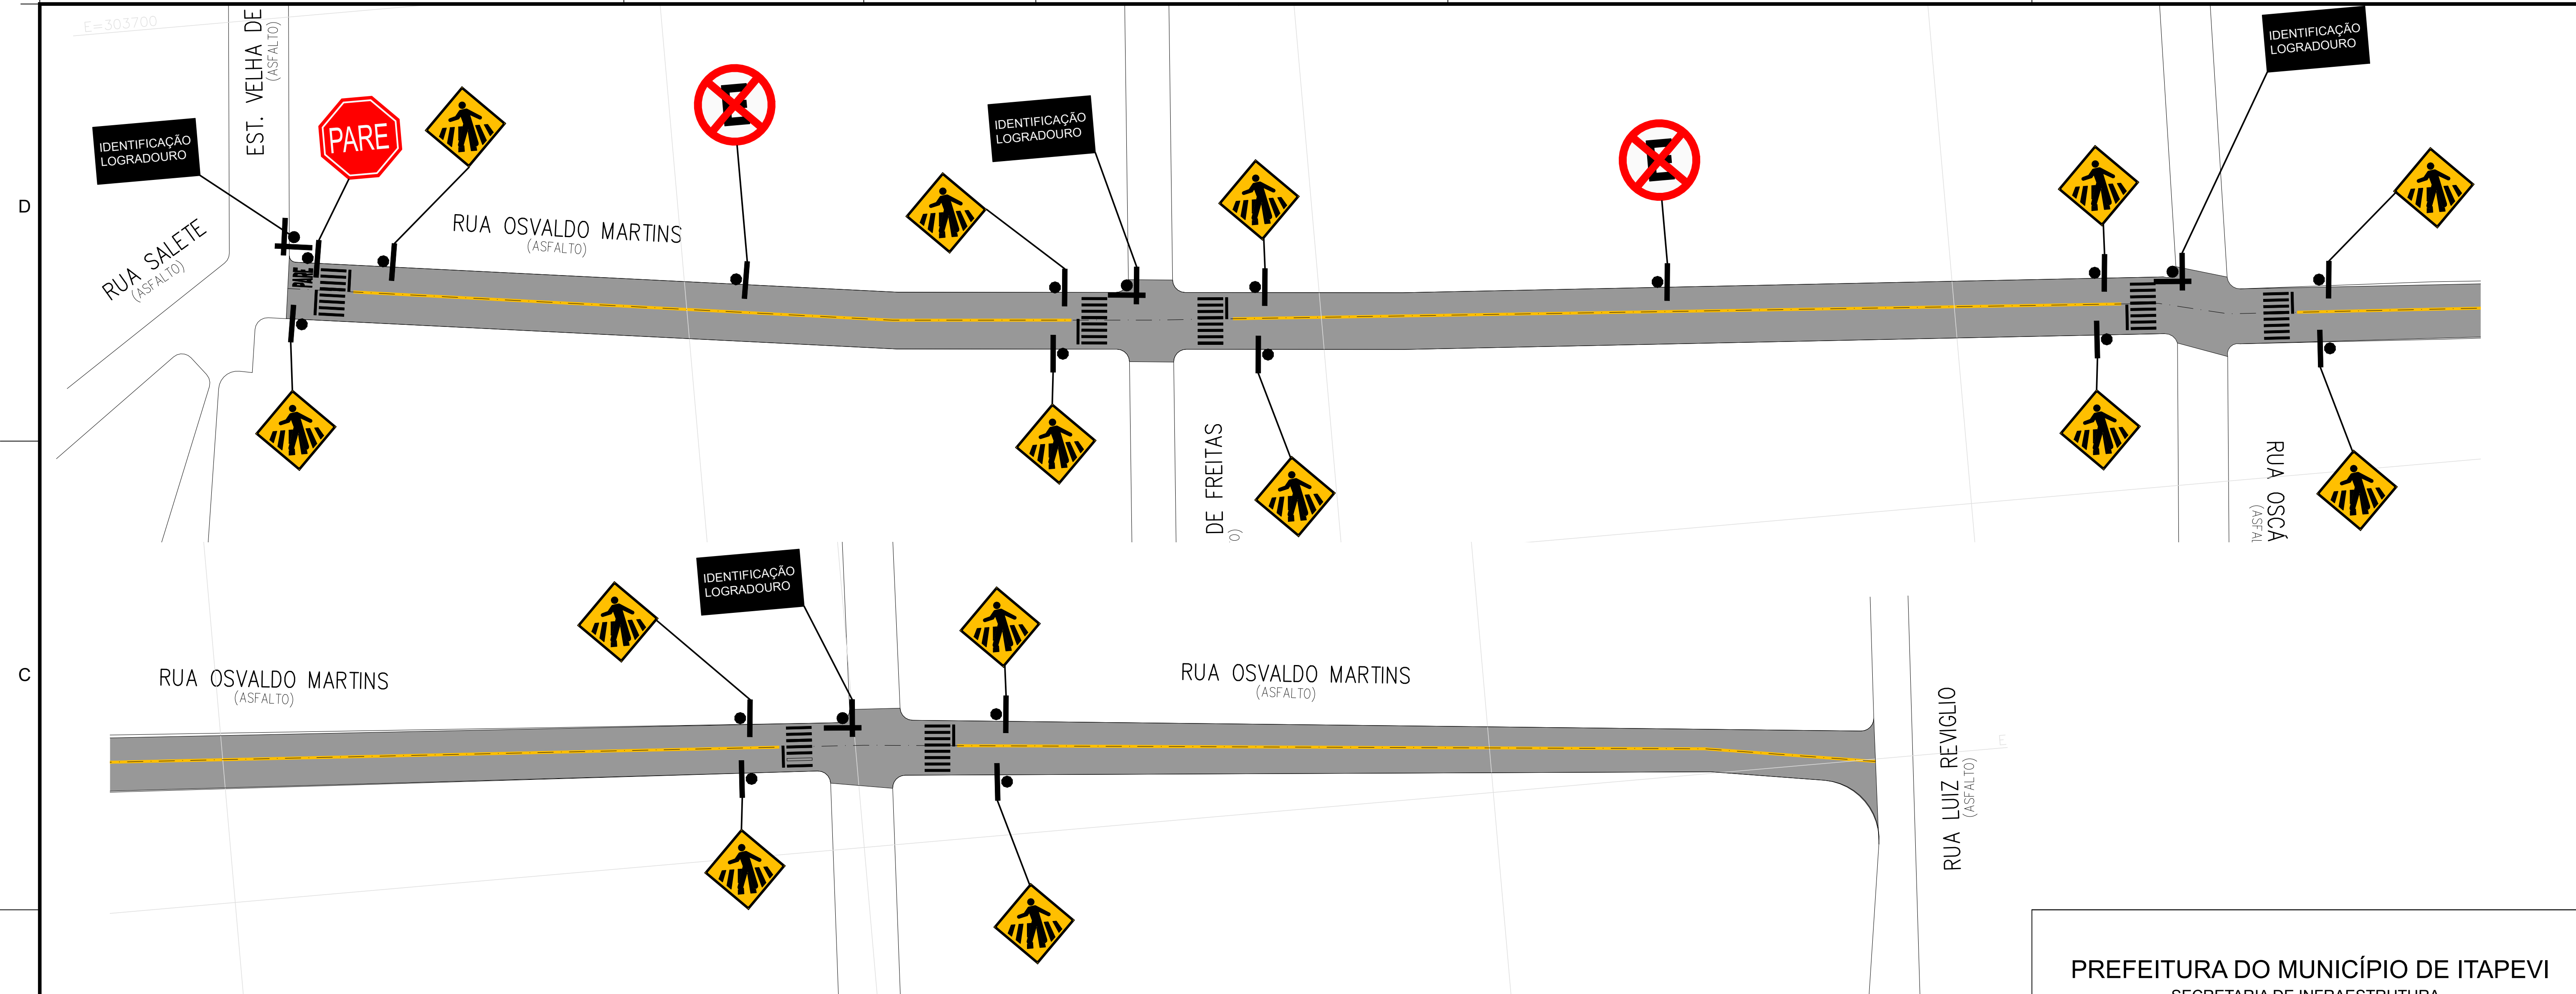

PREFEITURA DO MUNICÍPIO DE ITAPEVI
SECRETARIA DE INFRAESTRUTURA
E SERVIÇOS URBANOS



TÍTULO: RECAPEAMENTO E SINALIZAÇÃO VIÁRIA
PROJETO: PLANTA DE RECAPEAMENTO
OBRA: RUA OSVALDO MARTINS - JD. BELA VISTA

MARCOS FERREIRA
GODOY:1608144
4880

Assinado de forma digital por MARCOS FERREIRA
GODOY:16081444880
Data: 10/12/2025 16:24:25 -0300
Verifique em <https://validar.br>

AURELIO MARQUES DE CARVALHO GODINHO
Data: 10/12/2025 16:24:25 -0300
Verifique em <https://validar.br>

Marcos Ferreira Godoy
Prefeito

Engº. Aurélio M. C. Godinho
CREA: 5061289782