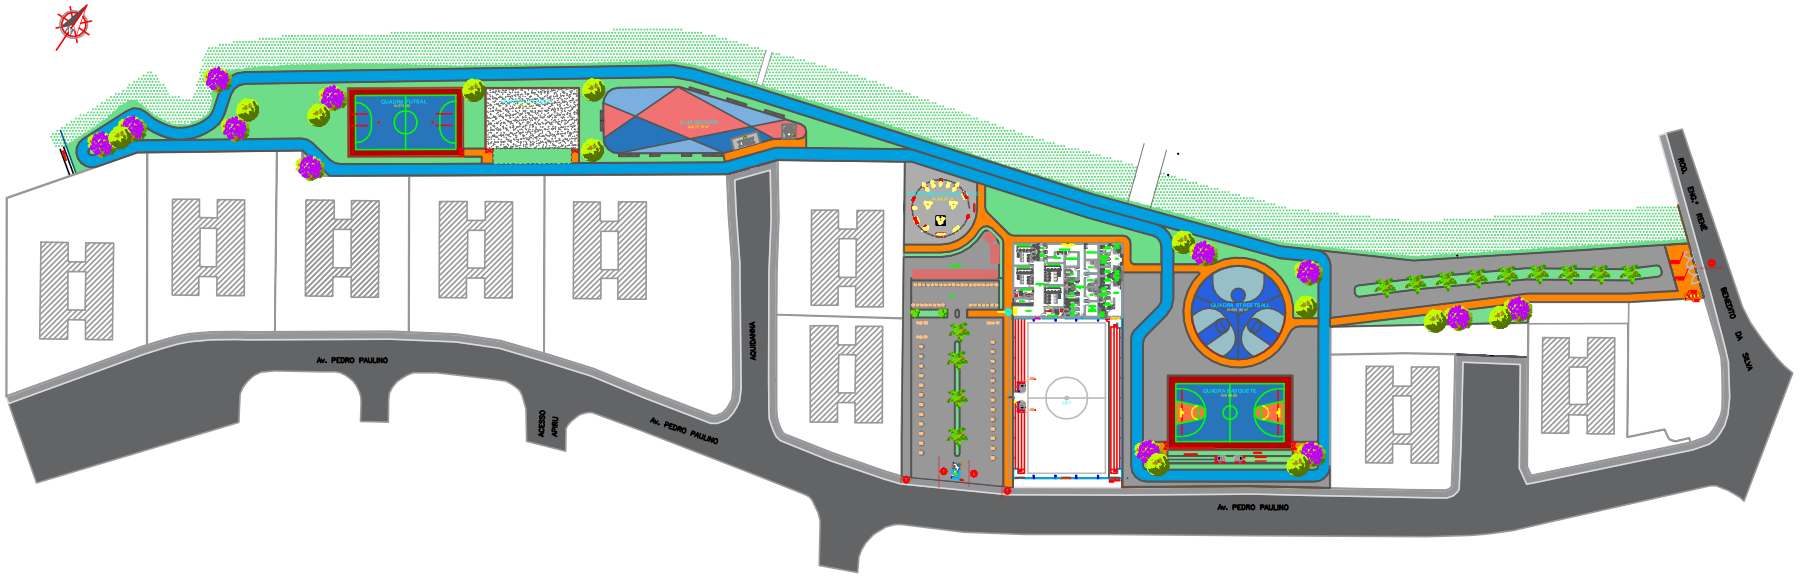

IMPLANTAÇÃO GERAL
Esc.: 1:300

LEGENDA GERAL

- PALMEIRA IMPERIAL
- ÁRVORE ORNAMENTAL CANELA PRETA H=8,00M
- ÁRVORE ORNAMENTAL CANELA SIRIÚVA H=8,00M
- ÁRVORE ORNAMENTAL PRIMAVERA H=8,00M
- ÁRVORE TÍPICA IPÊ AMARELO H=8,00
- ÁRVORE TÍPICA BAUHINIA H=8,00M
- ÁRVORE ORNAMENTAL ARECA H=2,00M
- ÁRVORE ORNAMENTAL CEDRO ROSA H=8,00M
- ÁRVORE ORNAMENTAL IPÊ AMARELO DA SERRA H=8,00M
- ÁRVORE ORNAMENTAL IPÊ BRANCO H=8,00M
- ÁRVORE ORNAMENTAL IPÊ ROXO DE 7 FOLHAS H=8,00M
- ÁRVORE ORNAMENTAL ACHARAS PRETA H=8,00M
- ÁRVORE ORNAMENTAL ACHETA BRANCA H=8,00M
- ÁRVORE ORNAMENTAL SELVA DO LITORAL AMARELA H=8,00M
- ÁRVORE ORNAMENTAL NAZARÉ H=8,00M
- MUTIRÃO ARECA H=2,00M
- MUTIRÃO GRAMÍNEAS H=0,60M
- PALMEIRA PIASSAVA H=8,00M
- PALMEIRA PIASSAVA H=2,00M
- ÁRVORE ORNAMENTAL PAU D'ARCO - ROXO
- ÁRVORE ORNAMENTAL PAU D'ARCO - AMARELO
- ÁRVORE ORNAMENTAL PAU BRASIL H=8,00M
- ÁRVORE ORNAMENTAL PAU FERRO H=8,00M
- GRAMA ESMERALDA
- IRRIGAÇÃO GRAMA/ARBUSTOS
- IRRIGAÇÃO - ARVORE
- IRRIGAÇÃO HORTA/JARDIM
- PALMEIRA IMPERIAL (EXISTENTE/A PRESERVAR)
- TETOS E MARQUISES PARA ARVORES

PREFEITURA DO MUNICÍPIO DE ITAPEVI
SECRETARIA DE INFRAESTRUTURA E SERVIÇOS URBANOS

Título: PARQUE DA COHAB
Projeto: PROJETO DE CONSTRUÇÃO - PARQUE DA COHAB
Obra: ITAPEVI - SP
Local: AVENIDA PEDRO PAULINO, Nº 120
Proprietário: PREFEITURA MUNICIPAL DE ITAPEVI

Responsável Legal
Prefeitura Municipal de Itapevi
CNPJ nº: 46.523.031.0001-28

Autor do Projeto e Responsável Técnico
Engº Antonio Carlos de A. Cardoso
CREA: 060227492 - SP
ART Nº:28127202141466O

CONTEÚDO: IMPLANTAÇÃO			Folha: 01
TEMA/ID:	ARQUIVO:	ARQUITETURA	
DATA:	OUTUBRO/21 - 22.01	BASICO	
REVISÃO:	OUTUBRO / 2021	ESC.: 1/300	

ARQUITETONICO PAVIMENTO_Parque da Cohab_FINAL_.RVT