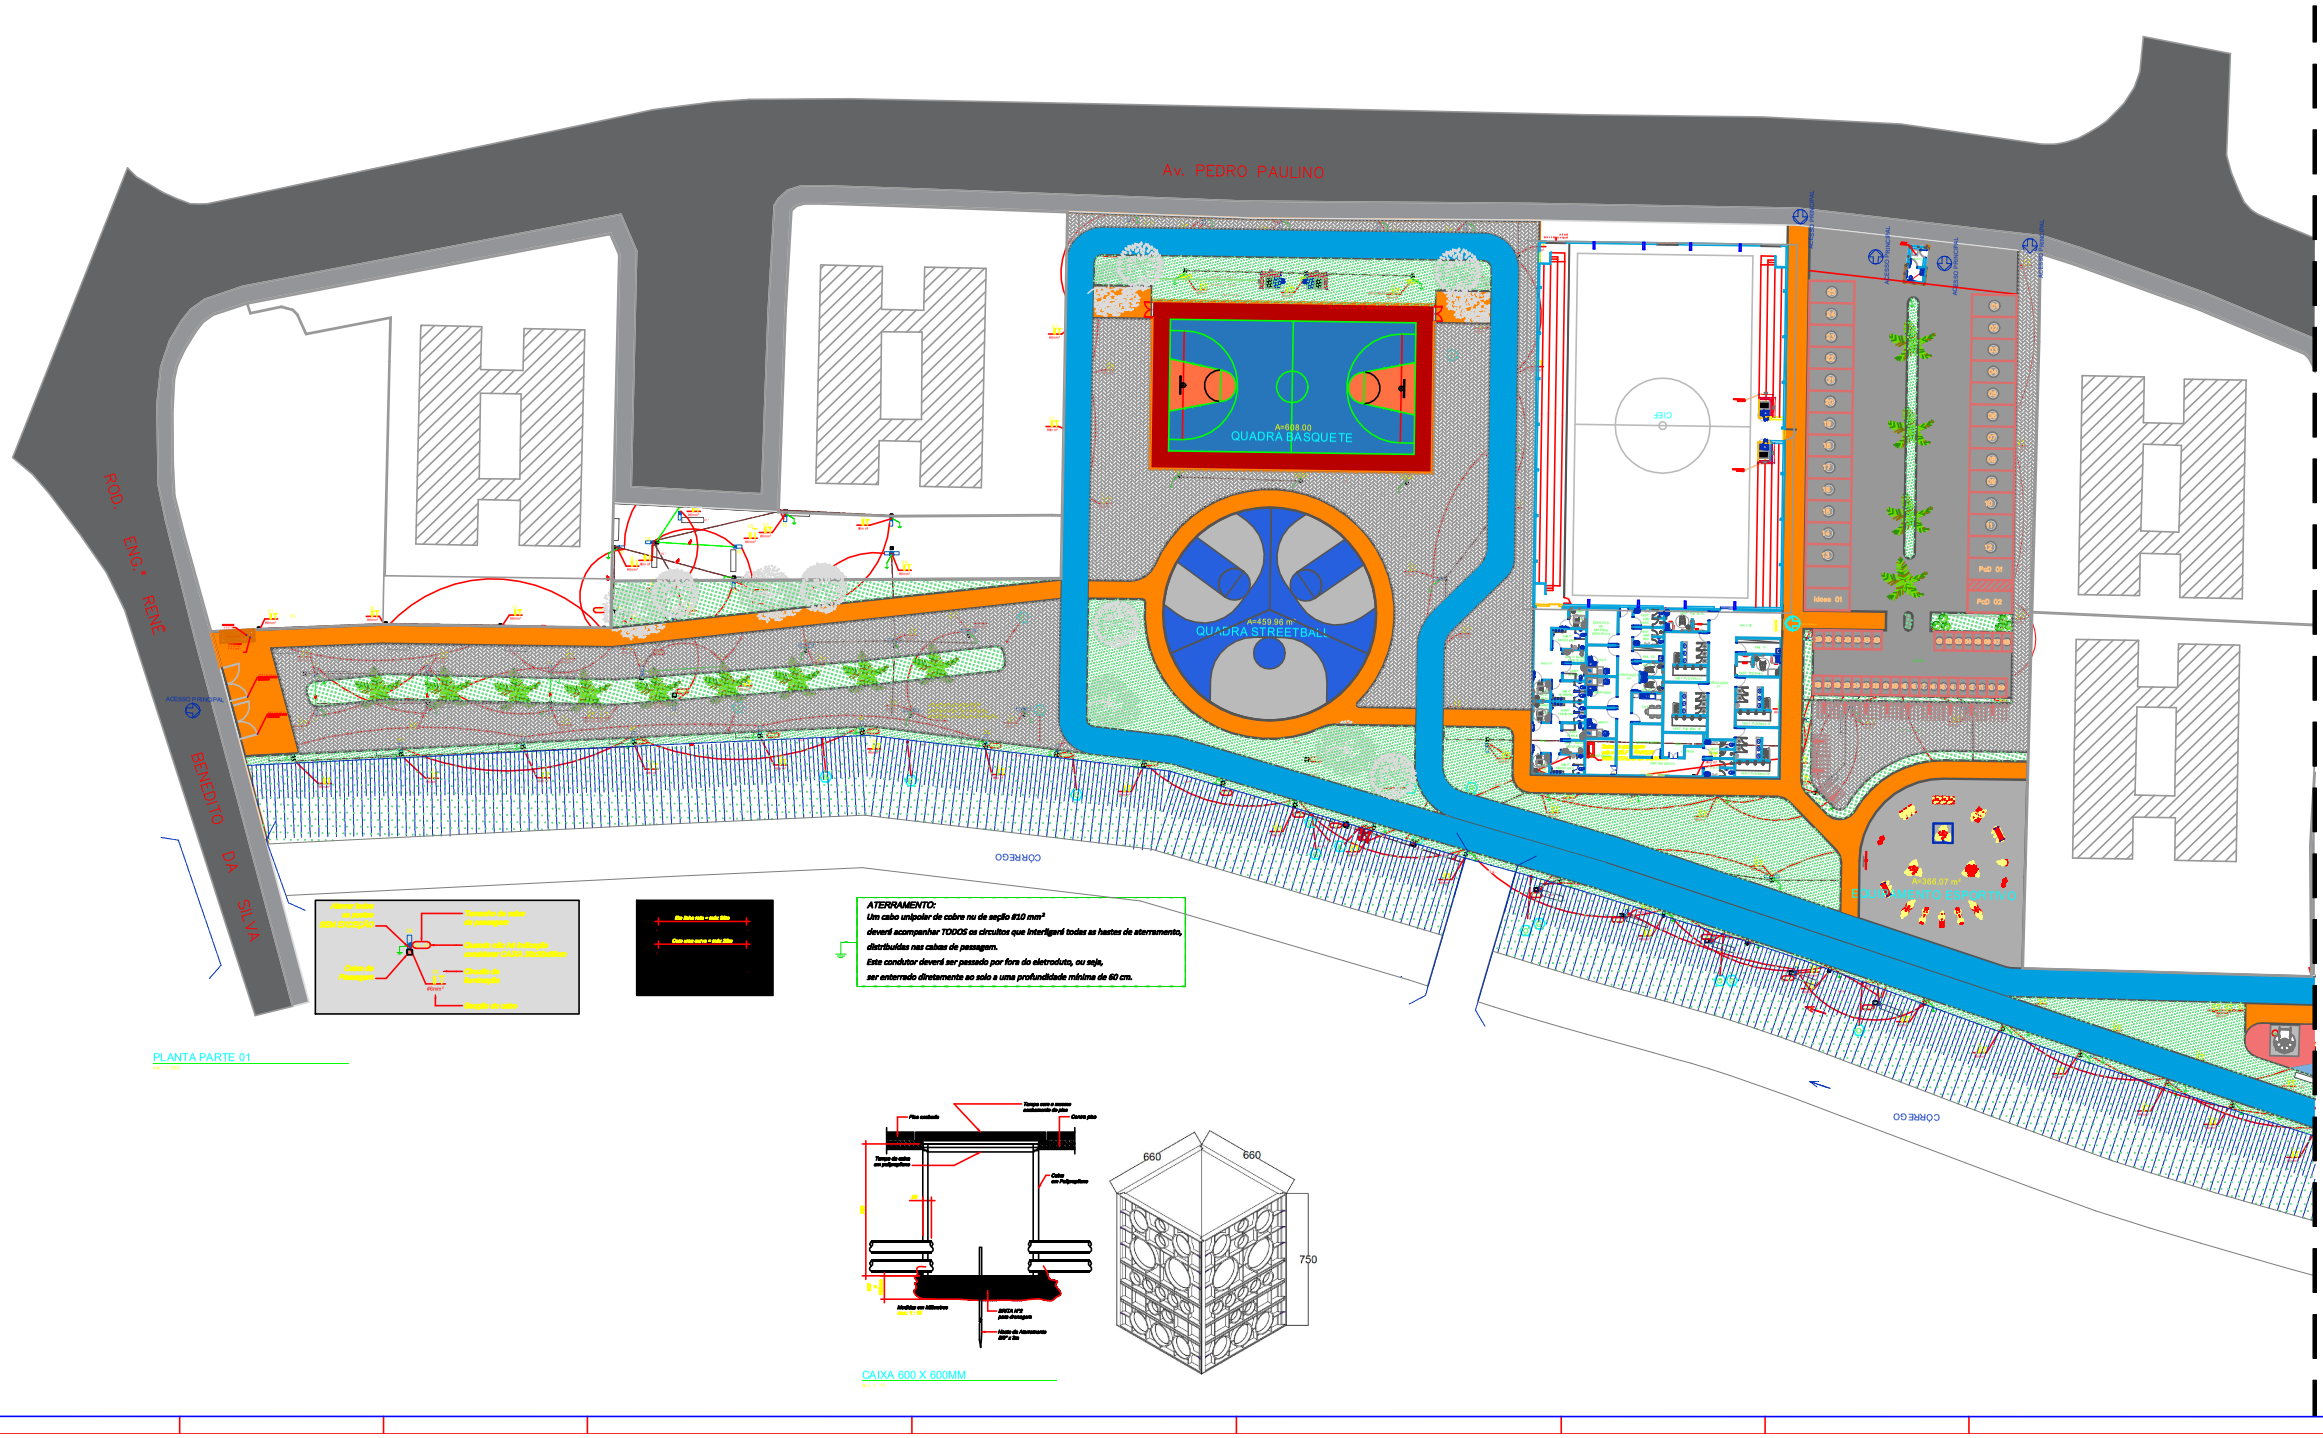

ATERRAMENTO:
Um cabo unipolar de cobre nu de seção ≤10 mm²
deverá acompanhar TODOS os circuitos que interligam todas as hastes de aterramento,
distribuídas nas caixas de passagem.
Este condutor deverá ser passado por fora do eletroduto, ou seja,
ser enterrado diretamente ao solo a uma profundidade mínima de 60 cm.

PLANTA PARTE 01

CAIXA 600 X 600MM

LEGENDA LUMINÁRIAS

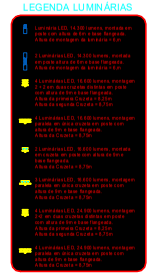

UNIFILAR DOS CABOS NAS TUBULAÇÕES

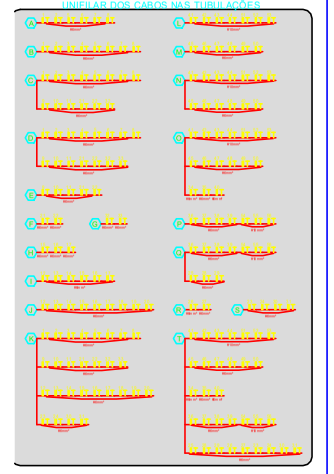

LEGENDA

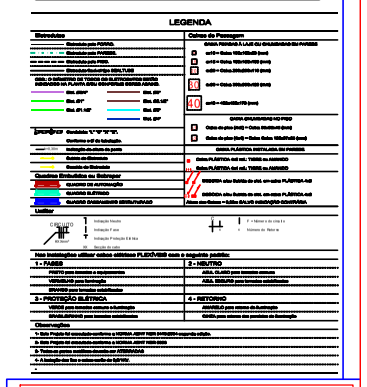

PREFEITURA DO MUNICÍPIO DE ITAPEVI

SECRETARIA DE INFRAESTRUTURA E SERVIÇOS URBANOS

Título: PARQUE DA COHAB

Projeto: PROJETO DE CONSTRUÇÃO - PARQUE DA COHAB

Obra: ITAPEVI - SP

Local: AVENIDA PEDRO PAULINO, Nº 120

Proprietário: PREFEITURA MUNICIPAL DE ITAPEVI

Responsável Legal
Prefeitura Municipal de Itapevi
CNPJ nº: 46.523.031.0001-28

Autor do Projeto e Responsável técnico
Engº Antonio Carlos do A. Cardoso
CREA: 068227450Z - SP
ART Nº 28027230211416850

ASSUNTO: PROJETO DE ELÉTRICA			Folha: 03
REVISÃO: TERREO	ESCALA: INDICADA	DISTRITO: ELÉTRICA	
CONDUMEVIO	DATA: OUTUBRO / 2021	ESTADO: BÁSICO	
ARQUIVO:	DESENHO: OUTUBRO / 2021	REVISÃO: 02	

COAH3662-IL-PG-0001-R04 - 14.10.2021