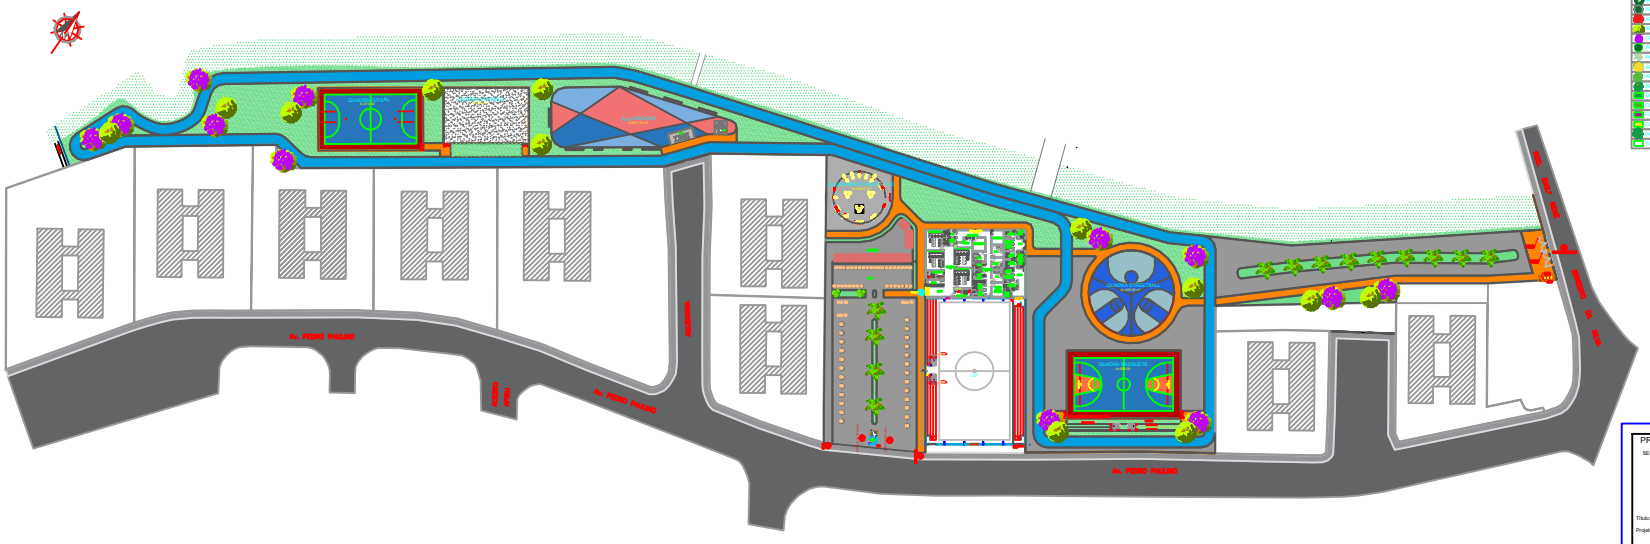

IMPLANTAÇÃO GERAL

LEGENDA GERAL

- PALMEIRA SERIFA H=1,50 A 2,50 M
- ARVORE ORNAMENTAL CANELA PRETA H=9,00M
- ARVORE ORNAMENTAL CANELA SASSAFRÁS H=2,00M
- ARVORE ORNAMENTAL PINHEIRINHO-PRAIANA H=2,00M
- ARVORE CHÁ H=2,00M UNHA-PORCINA-SP
- ARVORE FUMO BRANCO H=2,00M (NATIVA FONSECA-SP)
- ARVORE ORNAMENTAL ABACATEIRA GALHA H=2,00M
- ARVORE ORNAMENTAL CORDIA-NEGRA (ALCÂNFOR) H=7,00M
- ARVORE ORNAMENTAL IPÊ AMARELO-DA-SERRA H=2,00M
- ARVORE ORNAMENTAL IPÊ BRANCO H=2,00M
- ARVORE ORNAMENTAL IPÊ-ROXO DE 7 FOLHAS H=2,00M
- ARVORE ORNAMENTAL JACARANDÁ PAULISTA H=2,00M
- ARVORE ORNAMENTAL JEQUITIBÁ BRANCO H=2,00M
- ARVORE ORNAMENTAL MOLUNGU-DOS-TÚRIAS (ELIMBA) H=2,00M
- ARVORE ORNAMENTAL MULUNGU H=2,00M
- PAU-TERRA ANGELIM-DOCE H=2,00M
- PRETTY-EYE GRISEBACH H=2,00M
- PALMEIRA PALMITO-JUÇARA (PALMITO) H=1,00 A 2,00M
- ARVORE ORNAMENTAL PAU-CIGARRA - GIARA
- ARVORE ORNAMENTAL PAU-BRASIL H=2,00M
- ARVORE ORNAMENTAL PAU-FERRO H=2,00M
- HIBISKA-SIMBONEIRA
- PLANTAÇÃO GRAMA-AMENDOIM
- PERGOLADO - HUMANITO
- PLANTAÇÃO MOSSA-ARAPEÇA
- PALMEIRA IMPERIAL (ROY STONE ACLE PRAZA)
- FAIXA ELEVADA PARA ATRAVESSO

PREFEITURA DO MUNICÍPIO DE ITAPEVI

SECRETARIA DE INFRAESTRUTURA E SERVIÇOS URBANOS

Título: PARQUE DA COHAB

Projeto: PROJETO DE CONSTRUÇÃO - PARQUE DA COHAB

Obra: ITAPEVI - SP

Local: AVENIDA PEDRO PAULINO, Nº 120

Proprietário: PREFEITURA MUNICIPAL DE ITAPEVI

Responsável Legal
Prefeitura Municipal de Itapevi
CNPJ nº: 46.522.021.0001-28

Autor do Projeto e Responsável Técnico
Engº Antonio Carlos da A. Cardoso
CREA: 0682274602 - SP
ART Nº 28212100121419002

Folha 20

R:\0\0\0\0\0\0_Parque da Cohab_ITAU_1.dwt