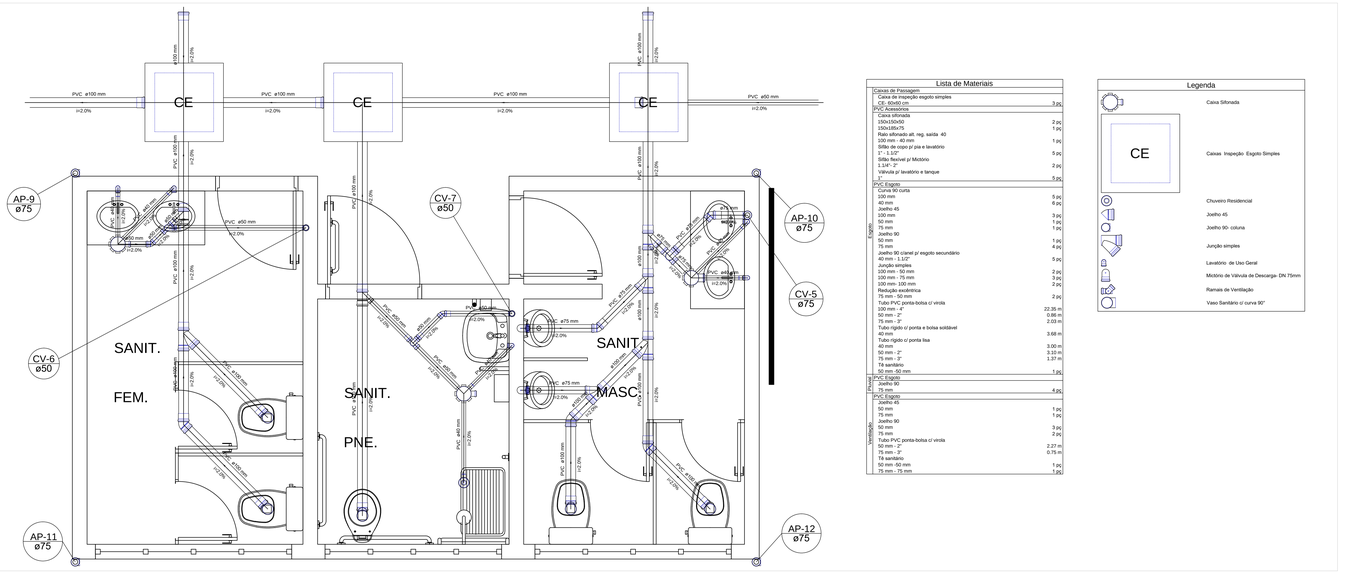

ESGOTO - DETALHE S3
ESC.: 75

Lista de Materiais

Caixas de Passagem		
	Caixa de inspeção esgoto simples	
	CE- 60x60 cm	3 pç
Esgoto		
	Caixa sifonada	
	150x150x50	2 pç
	150x185x75	1 pç
	Ralo sifonado alt. reg. saída 40	
	100 mm - 40 mm	1 pç
	Sifão de copo p/ pia e lavatório	
	1" - 1.1/2"	5 pç
	Sifão flexível p/ Mictório	
	1.1/4" - 2"	2 pç
	Válvula p/ lavatório e tanque	
		5 pç
	PVC Esgoto	
	Curva 90 curta	
	100 mm	5 pç
	40 mm	6 pç
	Joelho 45	
	100 mm	3 pç
	50 mm	1 pç
	75 mm	1 pç
	Joelho 90	
	50 mm	1 pç
	75 mm	4 pç
	Joelho 90 c/anel p/ esgoto secundário	
	40 mm - 1.1/2"	5 pç
	Junção simples	
	100 mm - 50 mm	2 pç
	100 mm - 75 mm	3 pç
	150 mm - 75 mm	2 pç
	Redução excêntrica	
	75 mm - 50 mm	2 pç
	Tubo PVC ponta-bolsa c/ virola	
	100 mm - 4"	22.35 m
	50 mm - 2"	0.86 m
	75 mm - 3"	2.03 m
	Tubo rígido c/ ponta e bolsa soldável	
	40 mm	3.68 m
	Tubo rígido c/ ponta lisa	
	40 mm	3.00 m
	50 mm - 2"	3.10 m
	75 mm - 3"	1.37 m
	Tê sanitário	
	50 mm -50 mm	1 pç
Pluvial	PVC Esgoto	
	Joelho 90	
	75 mm	4 pç
Ventilação	PVC Esgoto	
	Joelho 45	
	50 mm	1 pç
	75 mm	1 pç
	Joelho 90	
	50 mm	3 pç
	75 mm	2 pç
	Tubo PVC ponta-bolsa c/ virola	
	50 mm - 2"	2.27 m
	75 mm - 3"	0.75 m
	Redução	
	50 mm -50 mm	1 pç
	75 mm - 75 mm	1 pç

Legenda

	Caixa Sifonada
CE	Caixas Inspeção Esgoto Simples
	Chuveiro Residencial
	Joelho 45
	Joelho 90- coluna
	Junção simples
	Lavatório de Uso Geral
	Mictório de Válvula de Descarga- DN 75mm
	Ramais de Ventilação
	Vaso Sanitário c/ curva 90°

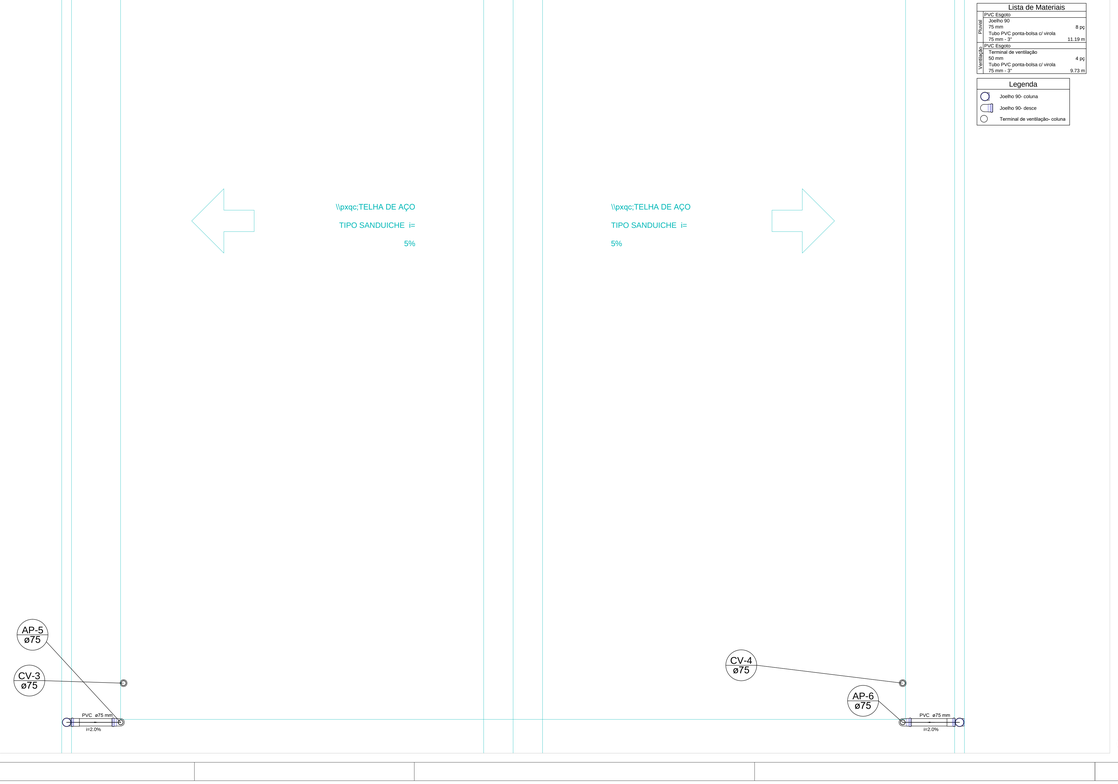

Lista de Materiais

Pluvial	PVC Esgoto	
	Joelho 90	
	75 mm	8 pç
	Tubo PVC ponta-bolsa c/ virola	
	75 mm - 3"	11.19 m
Ventilação	PVC Esgoto	
	Terminal de ventilação	
	50 mm	4 pç
	Tubo PVC ponta-bolsa c/ virola	
	75 mm - 3"	9.73 m

Legenda

	Joelho 90- coluna
	Joelho 90- desce
	Terminal de ventilação- coluna

ÁGUAS PLUVIAIS - DETALHE S4
ESC.: 75

Nº	AUTOR	REVISÃO	DATA

PREFEITURA DO MUNICÍPIO DE ITAPEVI

SECRETARIA DE INFRAESTRUTURA
E SERVIÇOS URBANOS

Título: ARENA SANTA RITA

Projeto: PROJETO DE HIDRÁULICA

Obra: EQUIPAMENTO DE ESPORTE E LAZER

Local do Imóvel: RUA ALCIDES COTRIM, S/N - JARDIM SANTA RITA
CEP.: 06660-110 - ITAPEVI, SÃO PAULO

Proprietário: PREFEITURA MUNICIPAL DE ITAPEVI

Ramon Medrano de Almada
Secretário de Infraestrutura
e serviços urbanos
Prefeitura Municipal de Itapevi
CNPJ nº: 46.523.031.0001-28

Autor do Projeto e Responsável técnico
Engº Antônio Carlos do Amaral Carsoso
CREA 0682274502/SP
RRT

ASSUNTO: ESGOTO - DET.S3 / ÁGUAS PLUVIAIS - DET.S4		Folha: 8/9
PAVIMENTO: TÉRREO	ESCALA: 1:75	DISCIPLINA(S): HIDRÁULICA
ZONEAMENTO:	DATA: JUNHO/ 2020	ETAPA: BÁSICO
DESENHISTA: Engº Antônio	IMPRESSO EM: 22/06/2020	REVISÃO: 00