





| Legenda   |  |
|---|--|
|  | Registro de gaveta c/canopla cromada c/PVC soldável - RG |

 

**PREFEITURA DO MUNICÍPIO DE ITAPEVI**  
SECRETARIA DE INFRAESTRUTURA  
E SERVIÇOS URBANOS

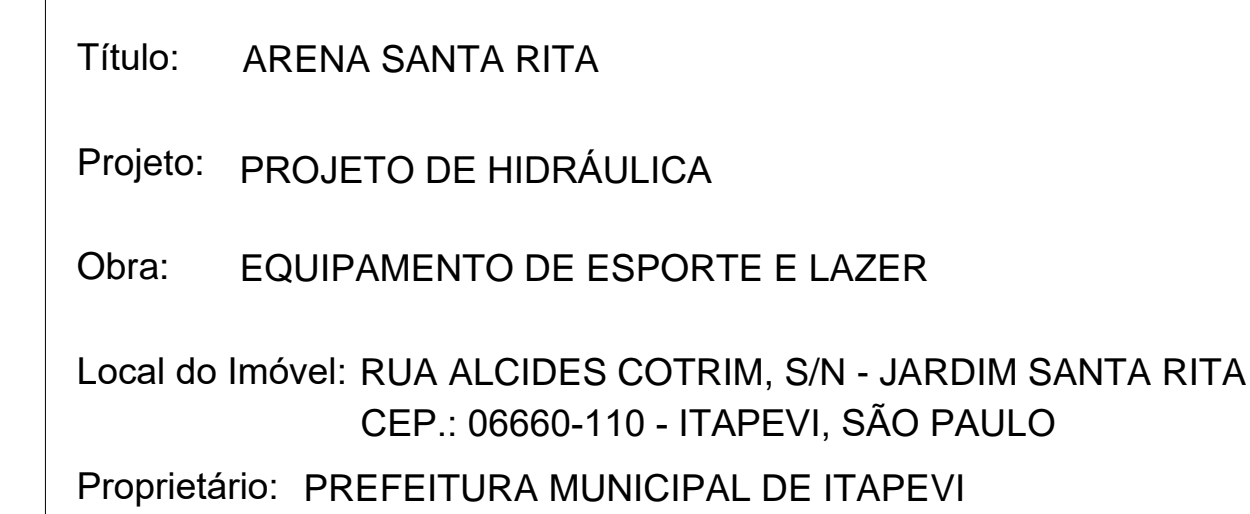

Ramon Medrano de Almada  
Secretário de Infraestrutura  
e serviços urbanos  
Prefeitura Municipal de Itapevi  
CNPJ nº: 46.523.031.0001-26

Autor do Projeto e Responsável técnico  
Engº Antônio Carlos do Amaral Cارسوس  
CREA 0682274502/SP  
RRT

|  |               |             |             |              |
|--|---------------|-------------|-------------|--------------|
| ASSUNTO: <b>ÁGUA FRIA - DETALHES H4 E H5</b> |               |             |             | Folha:       |
| PAVIMENTO                                    | TÉRREO        | ESCALA      | 1:50        | TIPO PROJETO |
|  |               |             |             | HIDRÁULICA   |
| ZONA/AMBIENTE                                |               | DATA        | JUNHOV 2020 | ETAPA        |
|  |               |             |             | BÁSICO       |
| DESEMNATA                                    | Eng.º Antônio | IMPRESSO EM | 22/06/2020  | REVISÃO      |
|  |               |             |             | 00           |