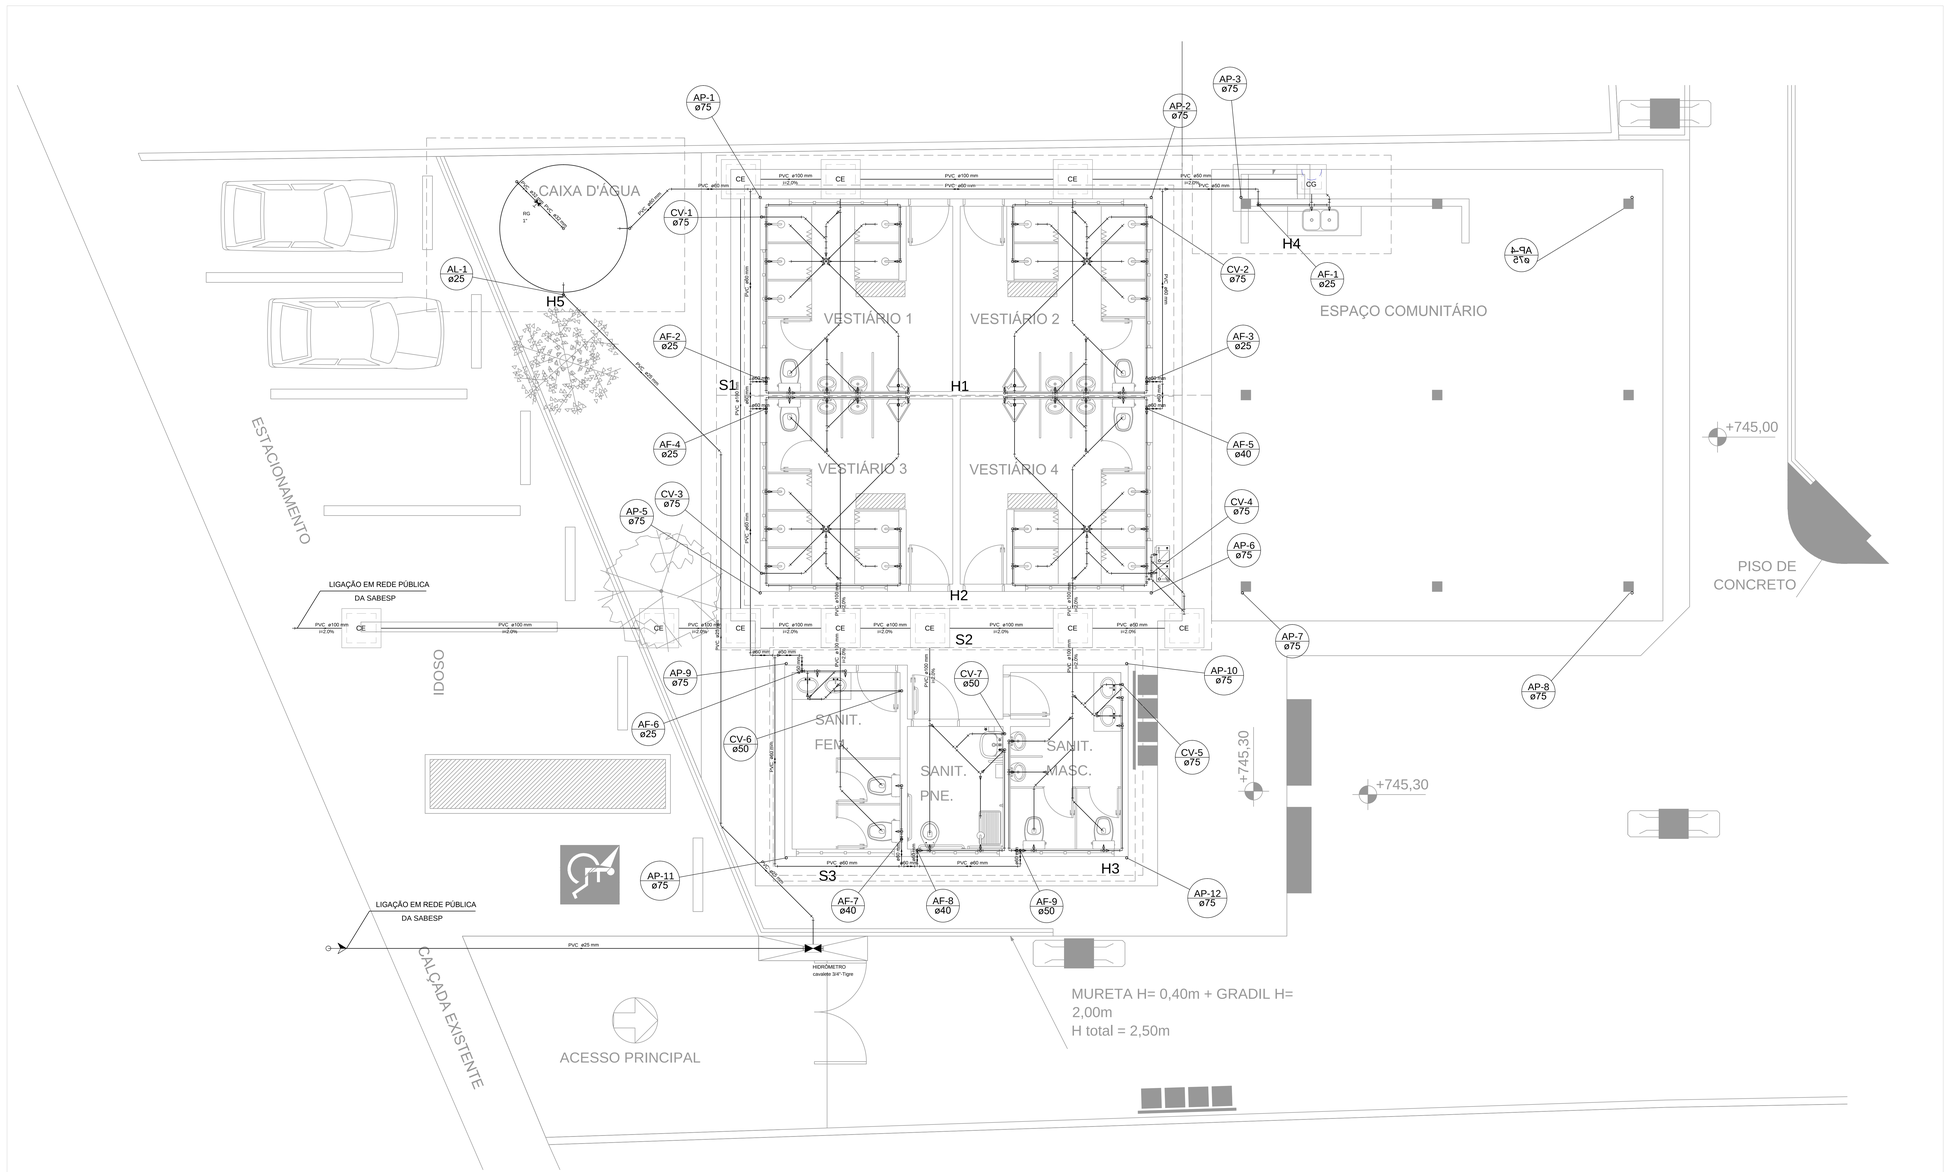

HIDRÁULICA - IMPLANTAÇÃO GERAL
ESC.: 75

Nº	AUTOR	REVISÃO	DATA

PREFEITURA DO MUNICÍPIO DE ITAPEVI

SECRETARIA DE INFRAESTRUTURA
E SERVIÇOS URBANOS

Título: ARENA SANTA RITA

Projeto: PROJETO DE HIDRÁULICA

Obra: EQUIPAMENTO DE ESPORTE E LAZER

Local do Imóvel: RUA ALCIDES COTRIM, S/N - JARDIM SANTA RITA
CEP.: 06660-110 - ITAPEVI, SÃO PAULO

Proprietário: PREFEITURA MUNICIPAL DE ITAPEVI

Ramon Medrano de Almada
Secretário de Infraestrutura
e serviços urbanos
Prefeitura Municipal de Itapevi
CNPJ n°: 46.523.031.0001-28

Autor do Projeto e Responsável técnico
Eng° Antônio Carlos do Amaral Carsoso
CREA 0682274502/SP
RRT

ASSUNTO: HIDRÁULICA - IMPLANTAÇÃO GERAL			Folha: 1/9
PAVIMENTO: TÉRREO	ESCALA: 1:75	TIPO PROJETO: HIDRÁULICA	
ZONEAMENTO:	DATA: JUNHO/ 2020	ETAPA: BÁSICO	
DESENHISTA: Eng.° Antônio	IMPRESSO EM: 22/06/2020	REVISÃO: 00	