



NOTAS:

- 1 - MEDIDAS, NÍVEIS, COORDENADAS EM METRO, DIÂMETROS EM MILÍMETRO.
- 2 - ANTES DA EXECUÇÃO DA OBRA, VERIFICAR OS PONTOS DE LANÇAMENTOS DOS CANAIS PROJETADOS.

MUNICÍPIO DE ITAPEVI
PLANTA DE LOCALIZAÇÃO

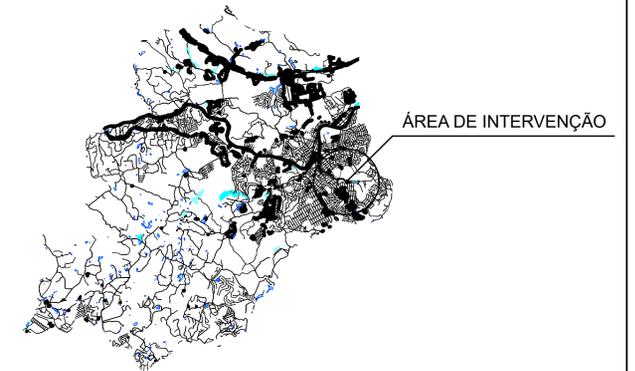

ÁREA DE INTERVENÇÃO

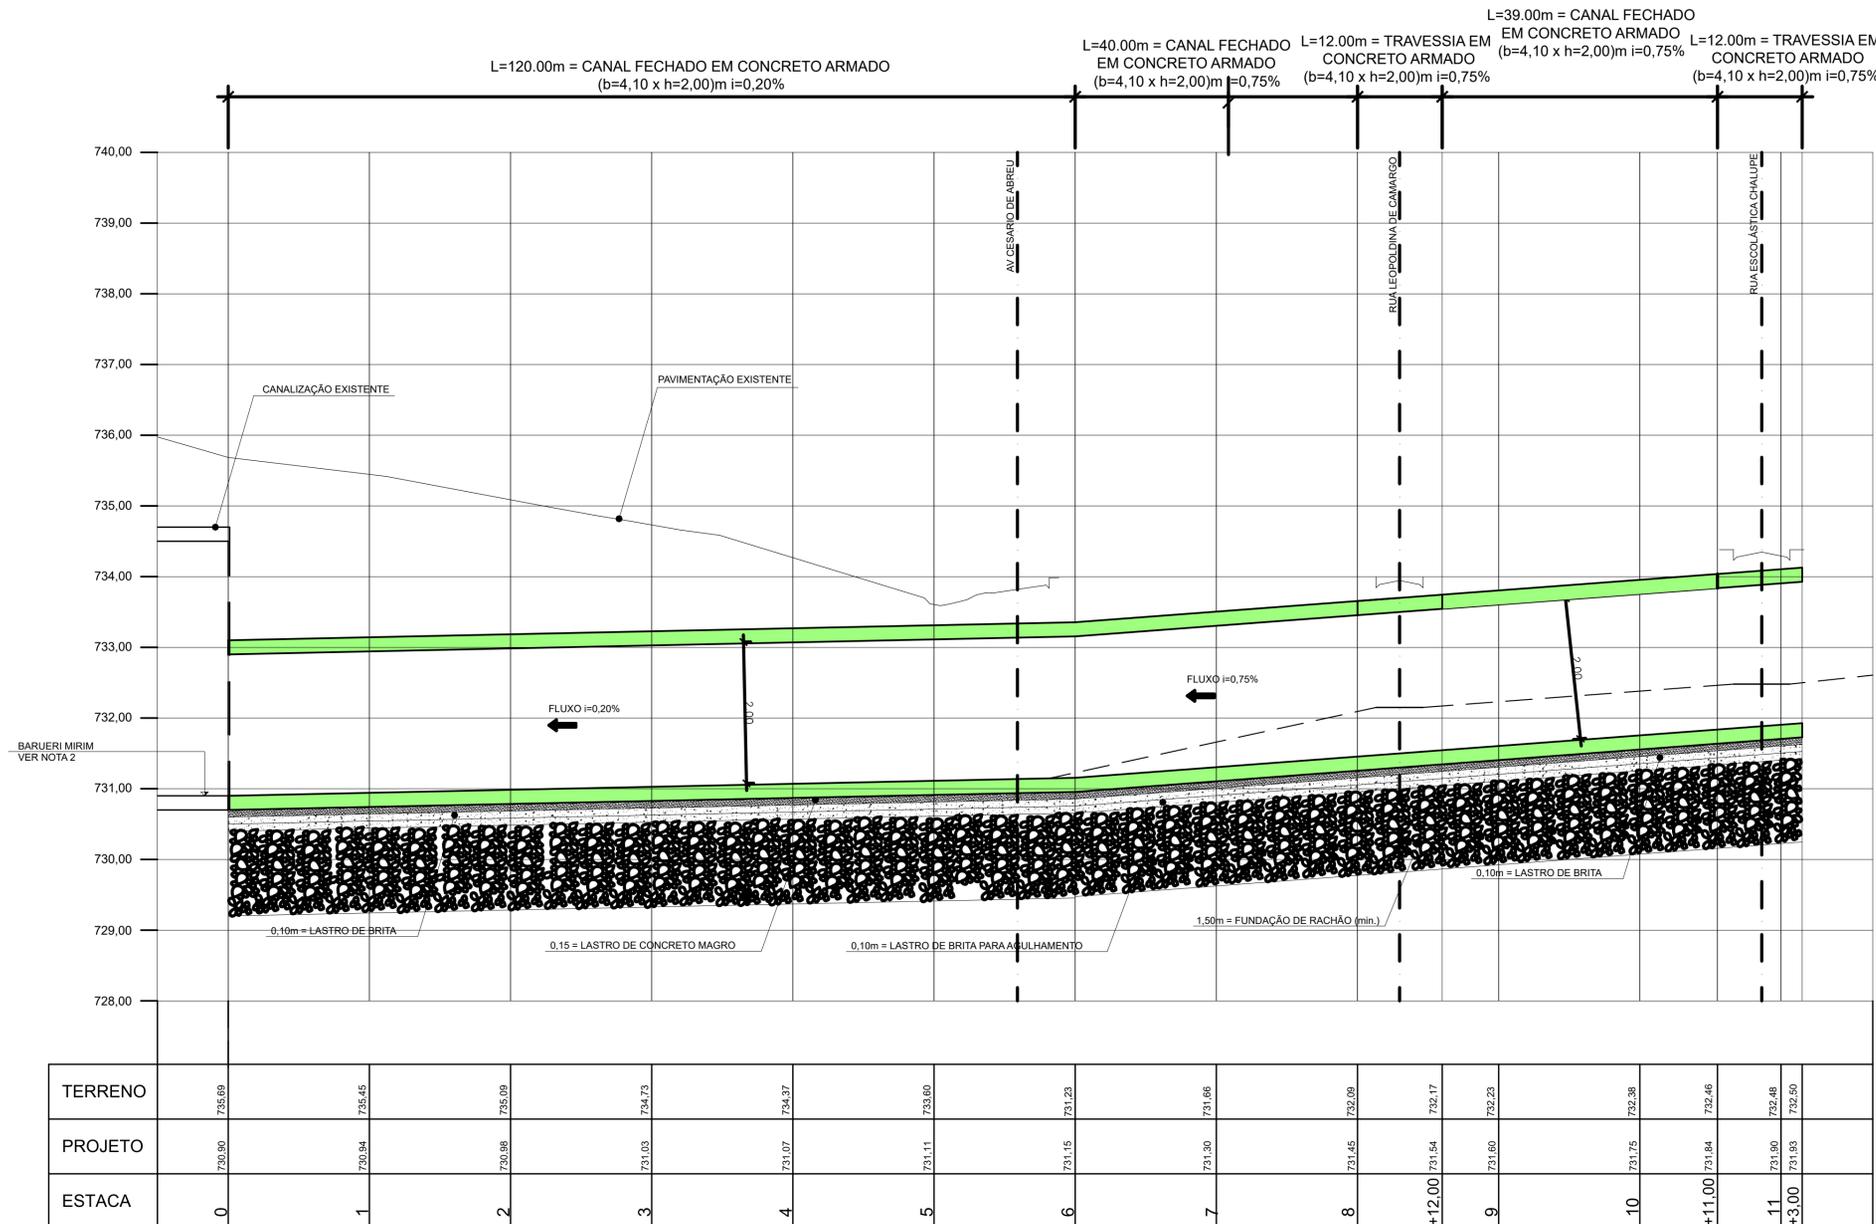

PERFIL LONGITUDINAL
ESC. V = 1:50
H 1:500

PREFEITURA DO MUNICÍPIO DE ITAPEVI

SECRETARIA DE INFRAESTRUTURA E SERVIÇOS URBANOS



Título: DRENAGEM URBANA

Projeto: CANALIZAÇÃO DO CÓRREGO VALE DO SOL, INCLUSIVE PAVIMENTAÇÃO E DRENAGEM

Obra: CANALIZAÇÃO, PAVIMENTAÇÃO E DRENAGEM

Local: ITAPEVI - SP

Proprietário: PREFEITURA MUNICIPAL DE ITAPEVI

Responsável Legal
Prefeitura Municipal de Itapevi
CNPJ nº: 46.523.031.0001-28

Autor do Projeto e Responsável técnico
Engº Antonio Carlos do A. Cardoso
Crea: 0682274502 - SP
ART Nº 28027230211279055

ASSUNTO: DRENAGEM URBANA	ESCALA: 1:500	TIPO PROJETO: DRENAGEM	Folha: 06
PAVIMENTO	DATA: AGO / 2021	ETAPA: BÁSICO	
ZONEAMENTO	IMPRESSO EM: SETEMBRO/2021	REVISÃO: 00	
DESENHISTA			