



AVENIDA PEDRO PAULINO, 74

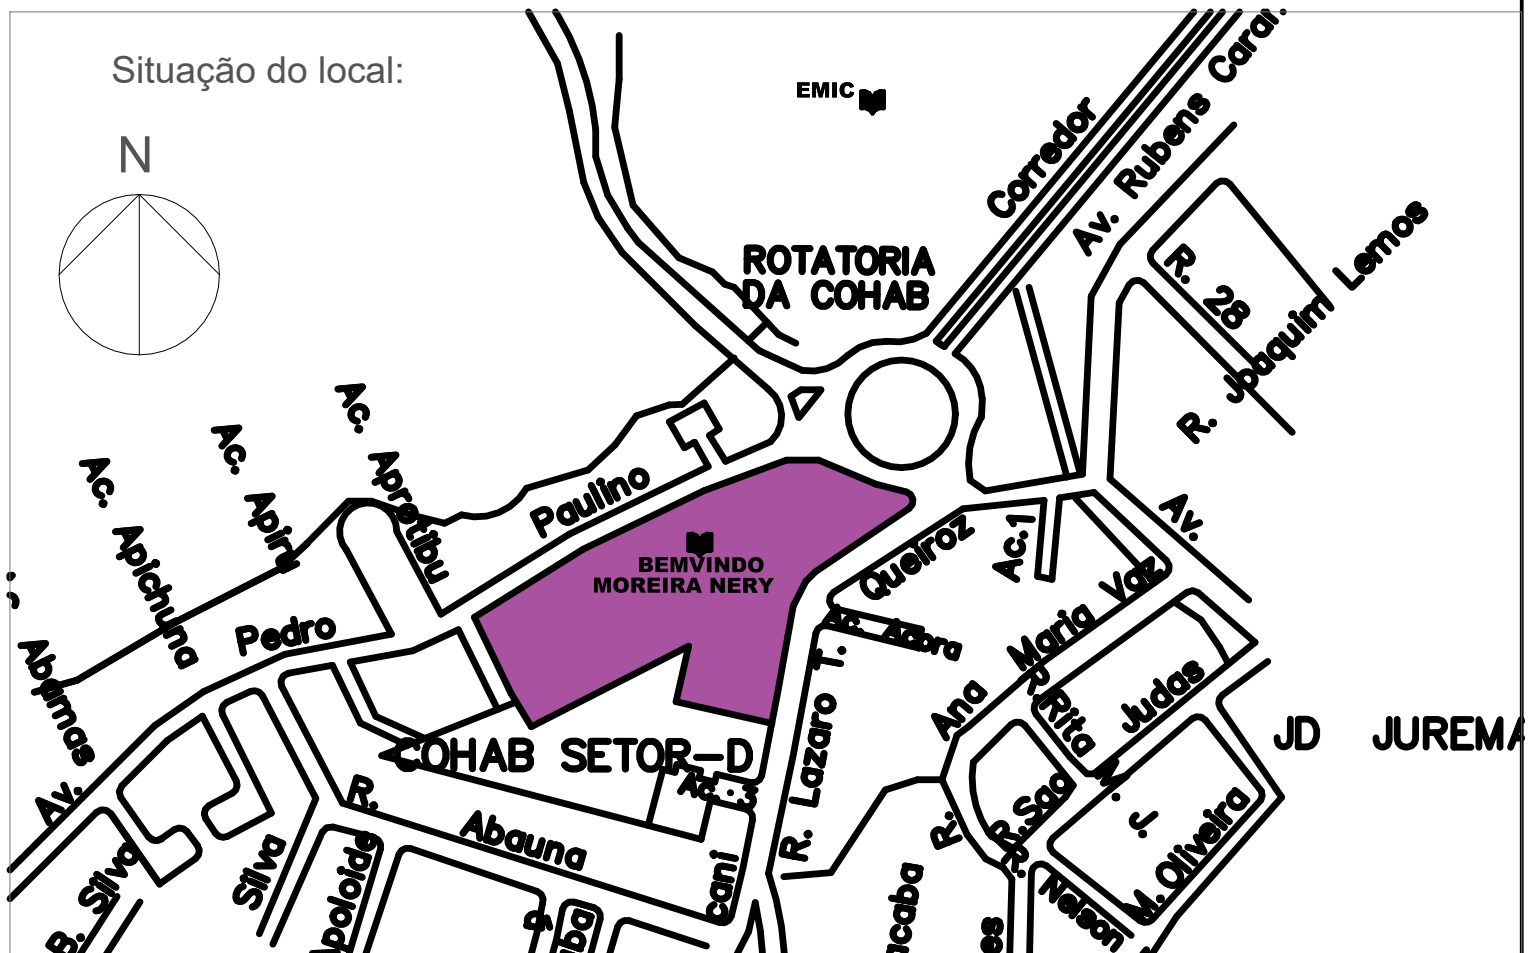

Nº	AUTOR	REVISÃO	DATA

**PREFEITURA DO MUNICÍPIO DE ITAPEVI**  
SECRETARIA DE INFRAESTRUTURA E SERVIÇOS URBANOS



Título: PROJETO DE ACESSIBILIDADE

Projeto: ADEQUAÇÕES DE ACESSIBILIDADE

Obra: ESCOLA MUNICIPAL BEM VINDO MOREIRA NERY

Local do Imóvel: AV. PEDRO PAULINO, 74 - COHAB SETOR A - S. D. ITAPEVI - SP. 06663-000

Proprietário: PREFEITURA MUNICIPAL DE ITAPEVI

Marcos de Oliveira Angio  
Secretário de Infraestrutura e serviços urbanos  
Prefeitura Municipal de Itapevi  
CNPJ nº: 46.523.031/0001-28

PROJETO: ACESSIBILIDADE EXISTENTE		Folha:	
PROJETO: TERREO	ESCALA: 1:100	PROJETO: ARQUITETURA	1/8
PROJETO: ZAD	DATA: MAIO/2021	PROJETO: BÁSICO	
PROJETO: LETICIA	REVISÃO: 00	PROJETO: 00	

1 PLANTA TÉRREO EXISTENTE  
ESC.: 1:100