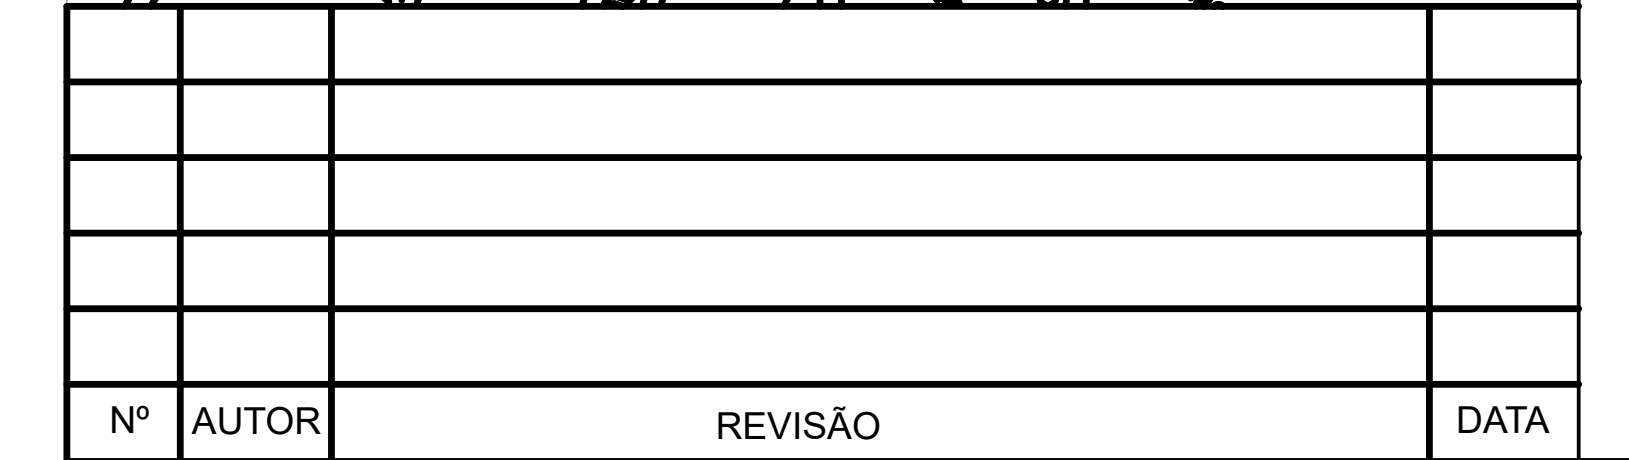


[illegible]

Marcos de Oliveira Anjos  
Secretário de Infraestrutura  
e serviços urbanos  
Prefeitura Municipal de Itapevi  
CNPJ n°: 46.523.031.0001-28

ASSUNTO: ACESSIBILIDADE EXISTENTE			Folha:
INSTRUMENTO SUPERIOR	ESPECIE 1: 100	PRO-PROJETO ARQUITETURA	2/8
ZONA/ABASTO ZAD	DATA MAIO/ 2021	DESCRIÇÃO BÁSICO	
DESENHO LETÍCIA	CONFERIDO POR 00	REVISADO 00	