


EQUIPAMENTOS/ACESSÓRIOS	
BACIAS	
B1. BACIA EM LOUCA, COR BRANCA, COM MEDIDAS 600x360x400 (LxLxP) + TUBO DE LIGAÇÃO COM CANOPLA, CROMADOS + CONJUNTO DE FREGAÇÃO CROMADO + BOLA DE BORRACHA ADEQUADA AO MODELO + ASSENTO PLÁSTICO BRANCO + VALVULA DE DESCARGA ADEQUADA AO MODELO NA PAREDE, COM ACABAMENTO ANTIQUADRIENHO + TUBO DE DESCARGA EM PVC COM ANEL ADEQUADO AO MODELO + FITA VEDANTE PARA FREGAÇÃO.	
B2. BACIA SANITÁRIA ACESSÍVEL SEM ABERTURA, COM MEDIDAS 610x360x380 (LxLxP) + ASSENTO EM RESINA POLIÉSTER, COR BRANCA + BARRAS DE APOIO RETAS 800MM + VALVULA DE DESCARGA TIPO ALÇA ACESSÍVEL NA PAREDE, 1/2" BOMBA PRESSÃO 2,5 A 10 KG/CM².	
M1. MICTÓRIO COM SFÃO INTEGRADO, DE LOUCA BRANCA, COM MEDIDAS 300x300x360 (LxLxP) + VALVULA PARA MICTÓRIO HORIZONTAL DE FECHAMENTO AUTOMÁTICO.	
LAVATÓRIOS	
L1. CUBA DE EMBOITE EM LOUCA, 800x500 + VALVULA DE ESCOAMENTO E SFÃO TIPO GARRAFA EM METAL CROMADO + TORNEIRA DE MESA, ACABAMENTO MANUAL E CÍRCULO DE FECHAMENTO AUTOMÁTICO, RESTRIÇÃO DE VAZÃO EM METAL CROMADO + TAMPO PARA BANDEJA EM GRANITO POLIDO, EM 20xL, DIMENSÃO 140x160x10 (LxPxM).	
L2. LAVATÓRIO LOUCA BRANCA SUSPENSO, 295x360 + SFÃO TIPO GARRAFA EM METAL CROMADO, VALVULA E ENXOFE ELÉTRICO 100MM EM METAL CROMADO + TORNEIRA DE MESA, BICA ALTA 100MM, VÁCUO 1/2", ACABAMENTO POR TOQUE COM FECHAMENTO AUTOMÁTICO, RESTRIÇÃO DE VAZÃO EM METAL CROMADO.	
L3. LAVATÓRIO DE LOUCA PEQUENO SUSPENSO, 295x360 + TORNEIRA CLÍNICA DE LAVATÓRIO + VALVULA DE ESCOAMENTO CROMADA + SFÃO TIPO GARRAFA EM METAL CROMADO, NOTAR NOS LAVATÓRIOS LOCALIZADOS NOS SANITÁRIOS, COLOCAR BARRA DE APOIO PARA LAVATÓRIO.	
T1. TANQUE DE LOUCA BRANCA COM COLUNA, 220L OU EQUIVALENTE + SFÃO TIPO COPO EM METAL CROMADO + VALVULA METÁLICA + TORNEIRA DE PAREDE COM BICA MOVEL E AREJADOR EM LATÃO FUNDIDO.	
CHUVEIROS	
CH1. CHUVEIRO + MISTURADOR ADEQUADO AO MODELO DE CHUVEIRO	
ACESSÓRIOS	
Ac1. SARBONETEIRA TIPO DEPENSER METÁLICA, PARA REPEL DE BOBIL.	
Ac2. DISPENSER TOALHIERO METÁLICO ESMALTADO PARA SOBRIA DE 20x20x100, SEM ALAVANCA.	
Ac3. DISPENSER PAPEL INHIBIDO EM ABS PARA ROLÃO COM 150CM.	
Ac4. ESPELHO EM VIDRO CRISTAL LISO, ESPESURA DE 4 MM, COLOADO SOBRE A PAREDE, DIMENSÃO 140x160 (LxP).	
DISCOBOLAS	
DB1. PLACA CIMENTICA MONOLITICA NÃO LAMINADA, DE BAIXA DENSIDADE, RESINADA COM PREMENTO DE CONCRETO E ESPESURA DE 30MM (VER DETALHES).	

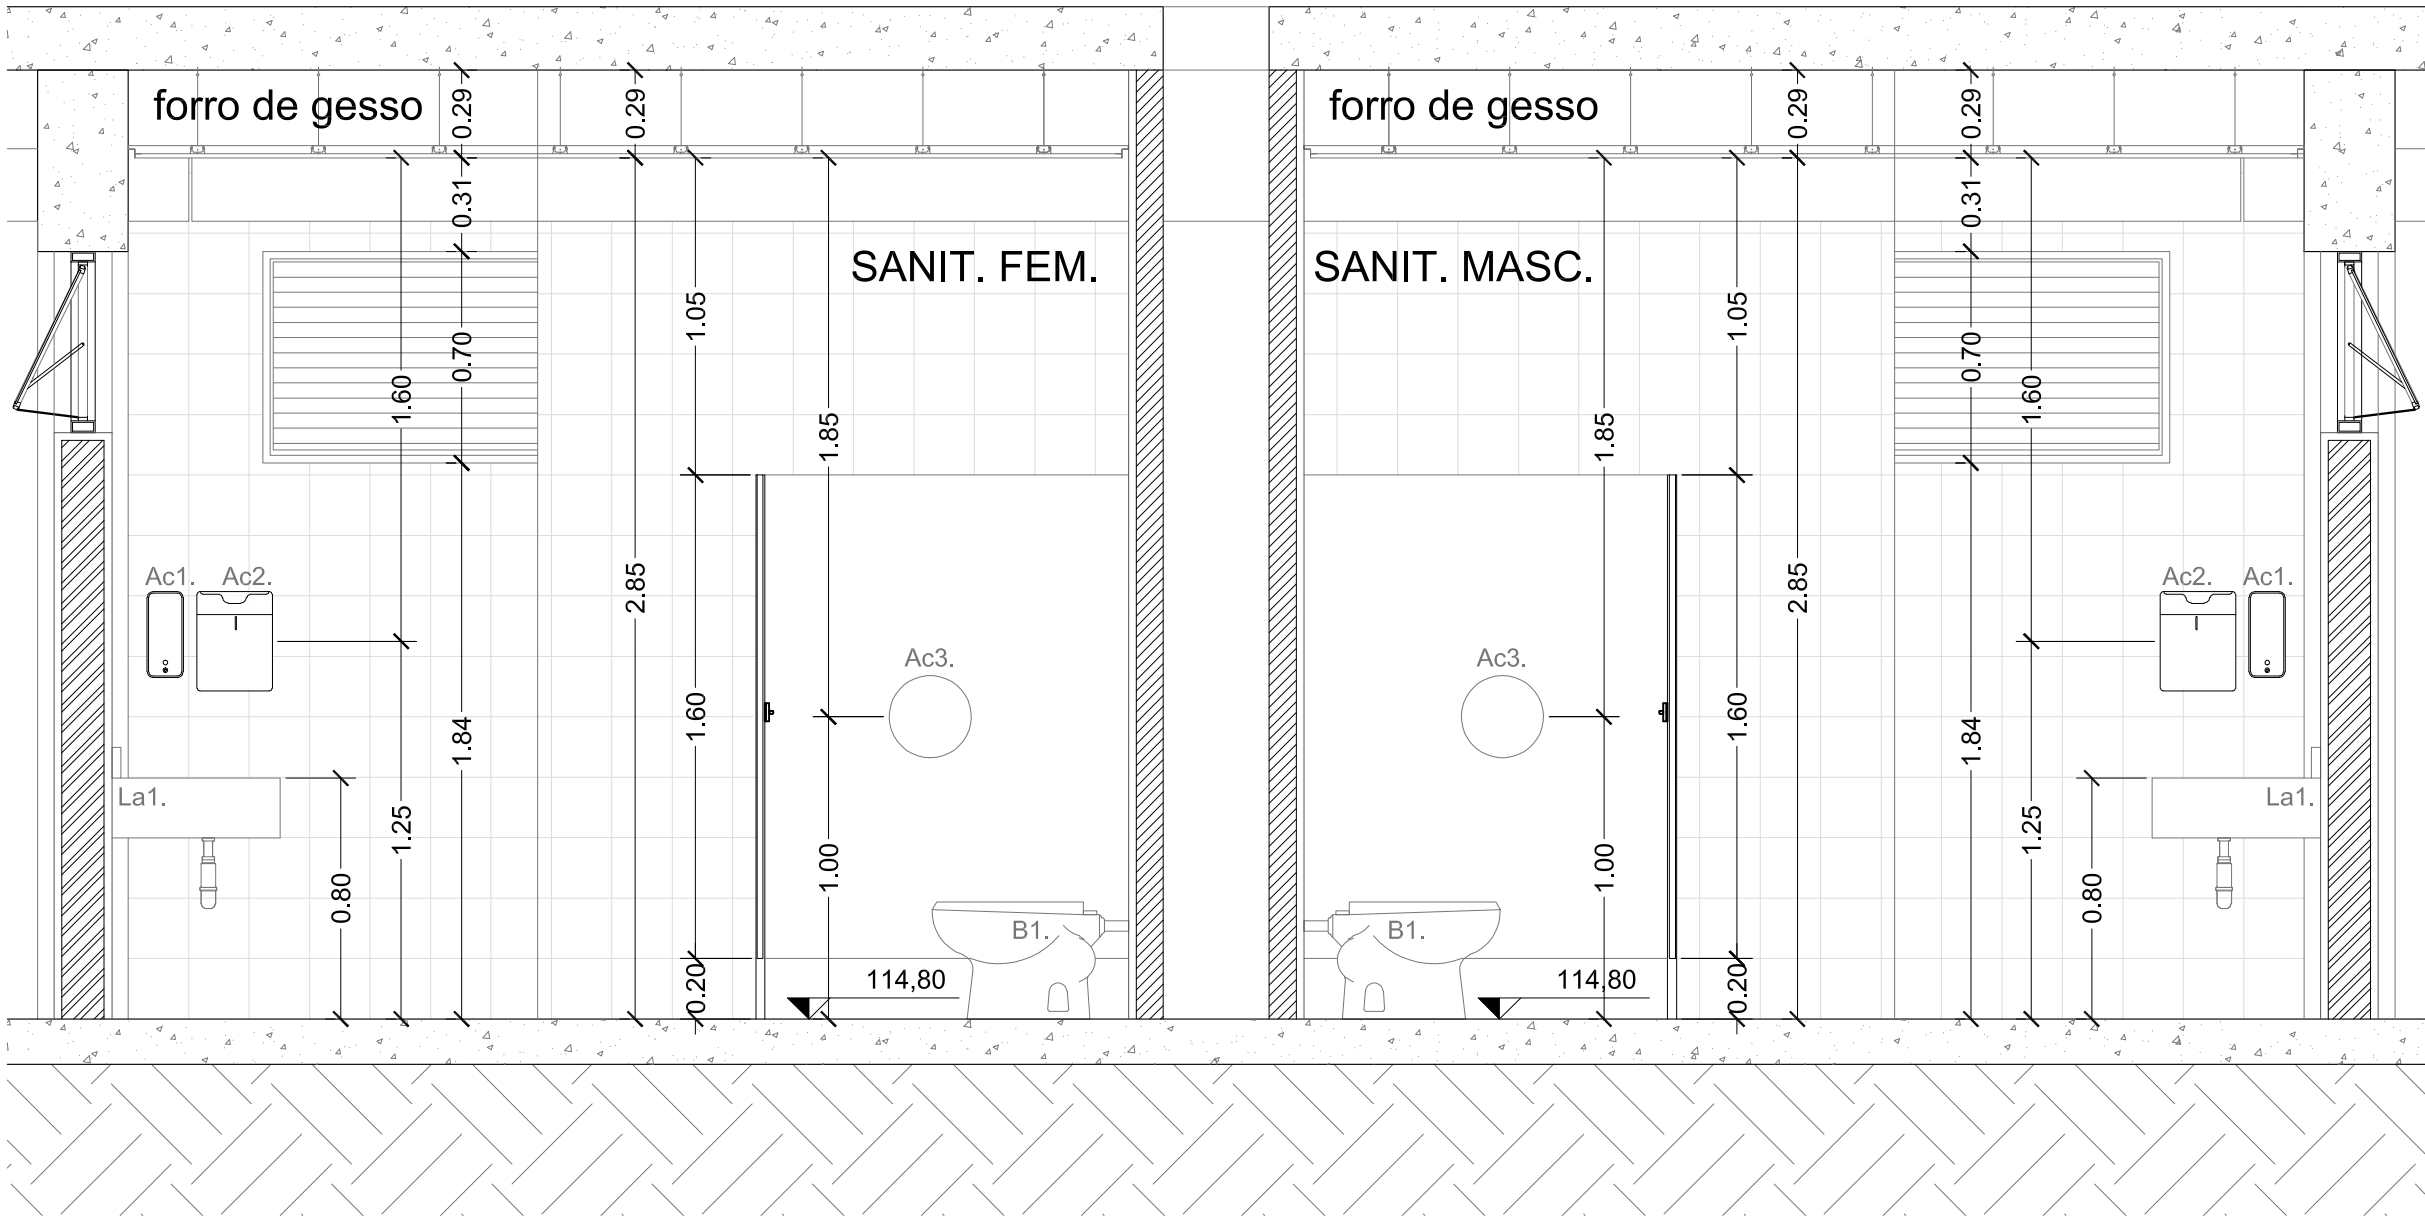

0	EMISSÃO INICIAL	15/09/2017	SG
REVISOR	DESCRIÇÃO	DATA	RUBRICA

**UIE**  
Unidade de Infraestrutura



OBRA	UNIDADE
CAMPUS CEETEPS EM ITAPEVI	ETEC ITAPEVI
LOCAL / MUNICÍPIO	
ROD. ENGENHEIRO RENÉ BENEDITO DA SILVA - BAIRRO SÃO JOÃO - ITAPEVI / SP	
ÁREA TÉCNICA	ESCALA
ARQUITETURA	INDICADA
TÍTULO	FOLHA Nº
	ARQ-022/042

PROJETO BÁSICO  
BLOCO ADMINISTRATIVO E PEDAGÓGICO (BAP)  
DETALHE TÍPICO DO SANITÁRIO DE ALUNOS - PLANTA E CORTE AA  
CONSTRUÇÃO

DESENHO	PROJETO	COORDENAÇÃO
UIE	UIE	UIE
OBSERVAÇÃO	DATA	REVISÃO
CONFIRMAR MEDIDAS NO LOCAL	15/09/2017	R0