




3 DETALHE SANITÁRIO DOS FUNCIONÁRIOS - CORTE BB  
Escala 1/25

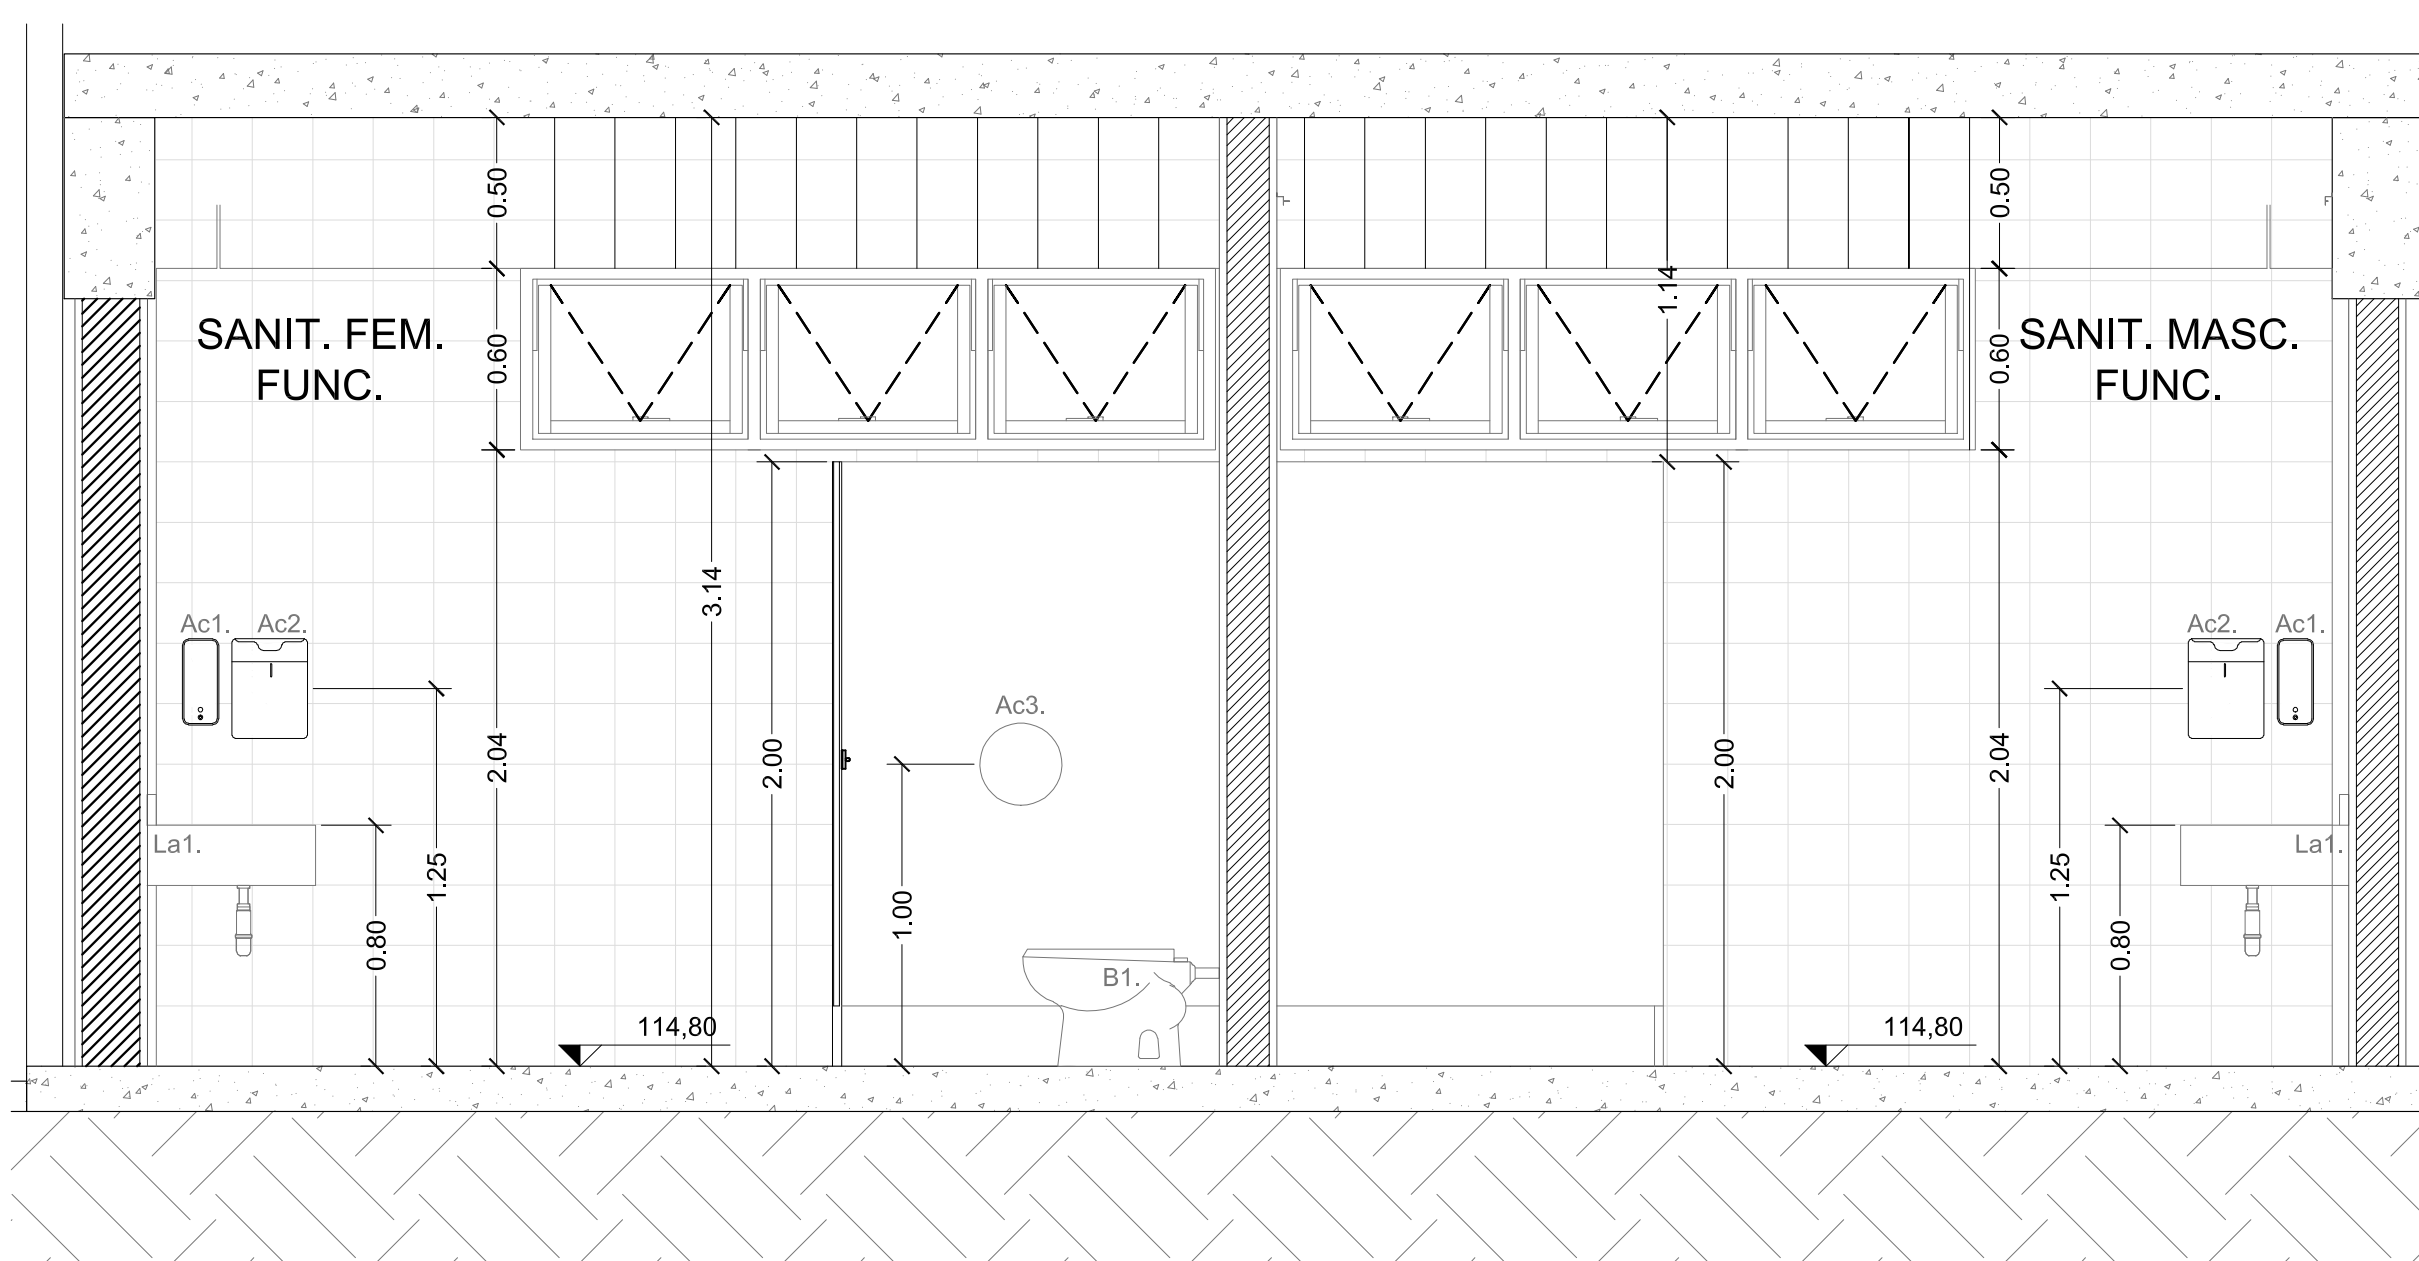


7 DETALHE SANITÁRIO DOS FUNCIONÁRIOS - CORTE FF  
Escala 1/25

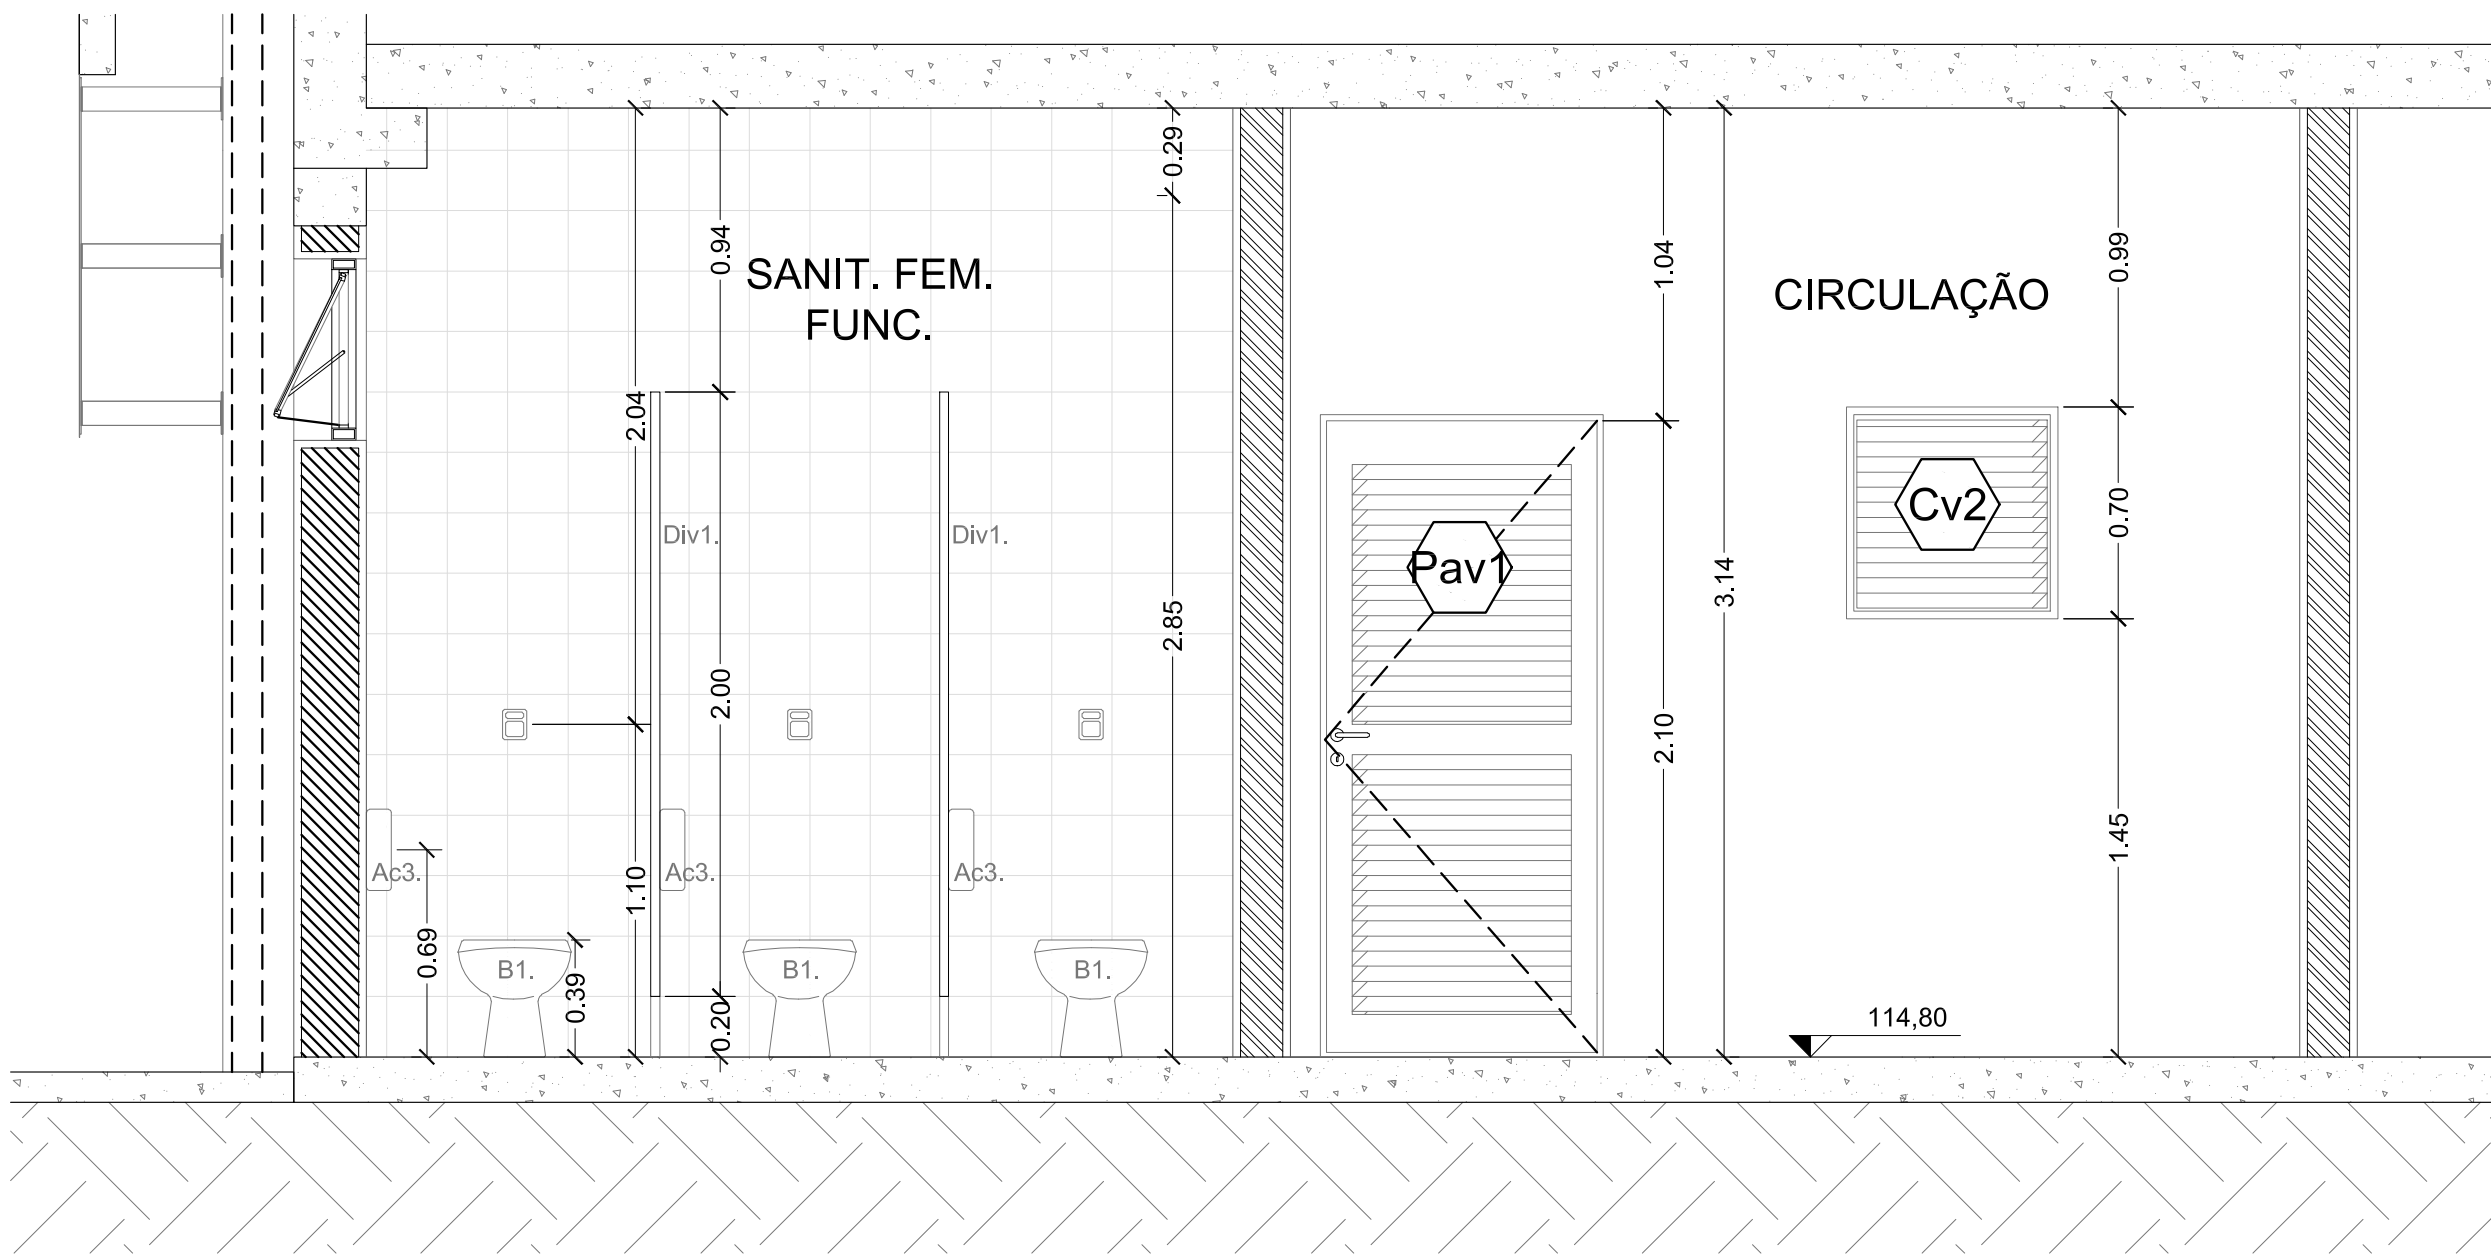

4 DETALHE SANITÁRIO DOS FUNCIONÁRIOS - CORTE CC  
Escala 1/25

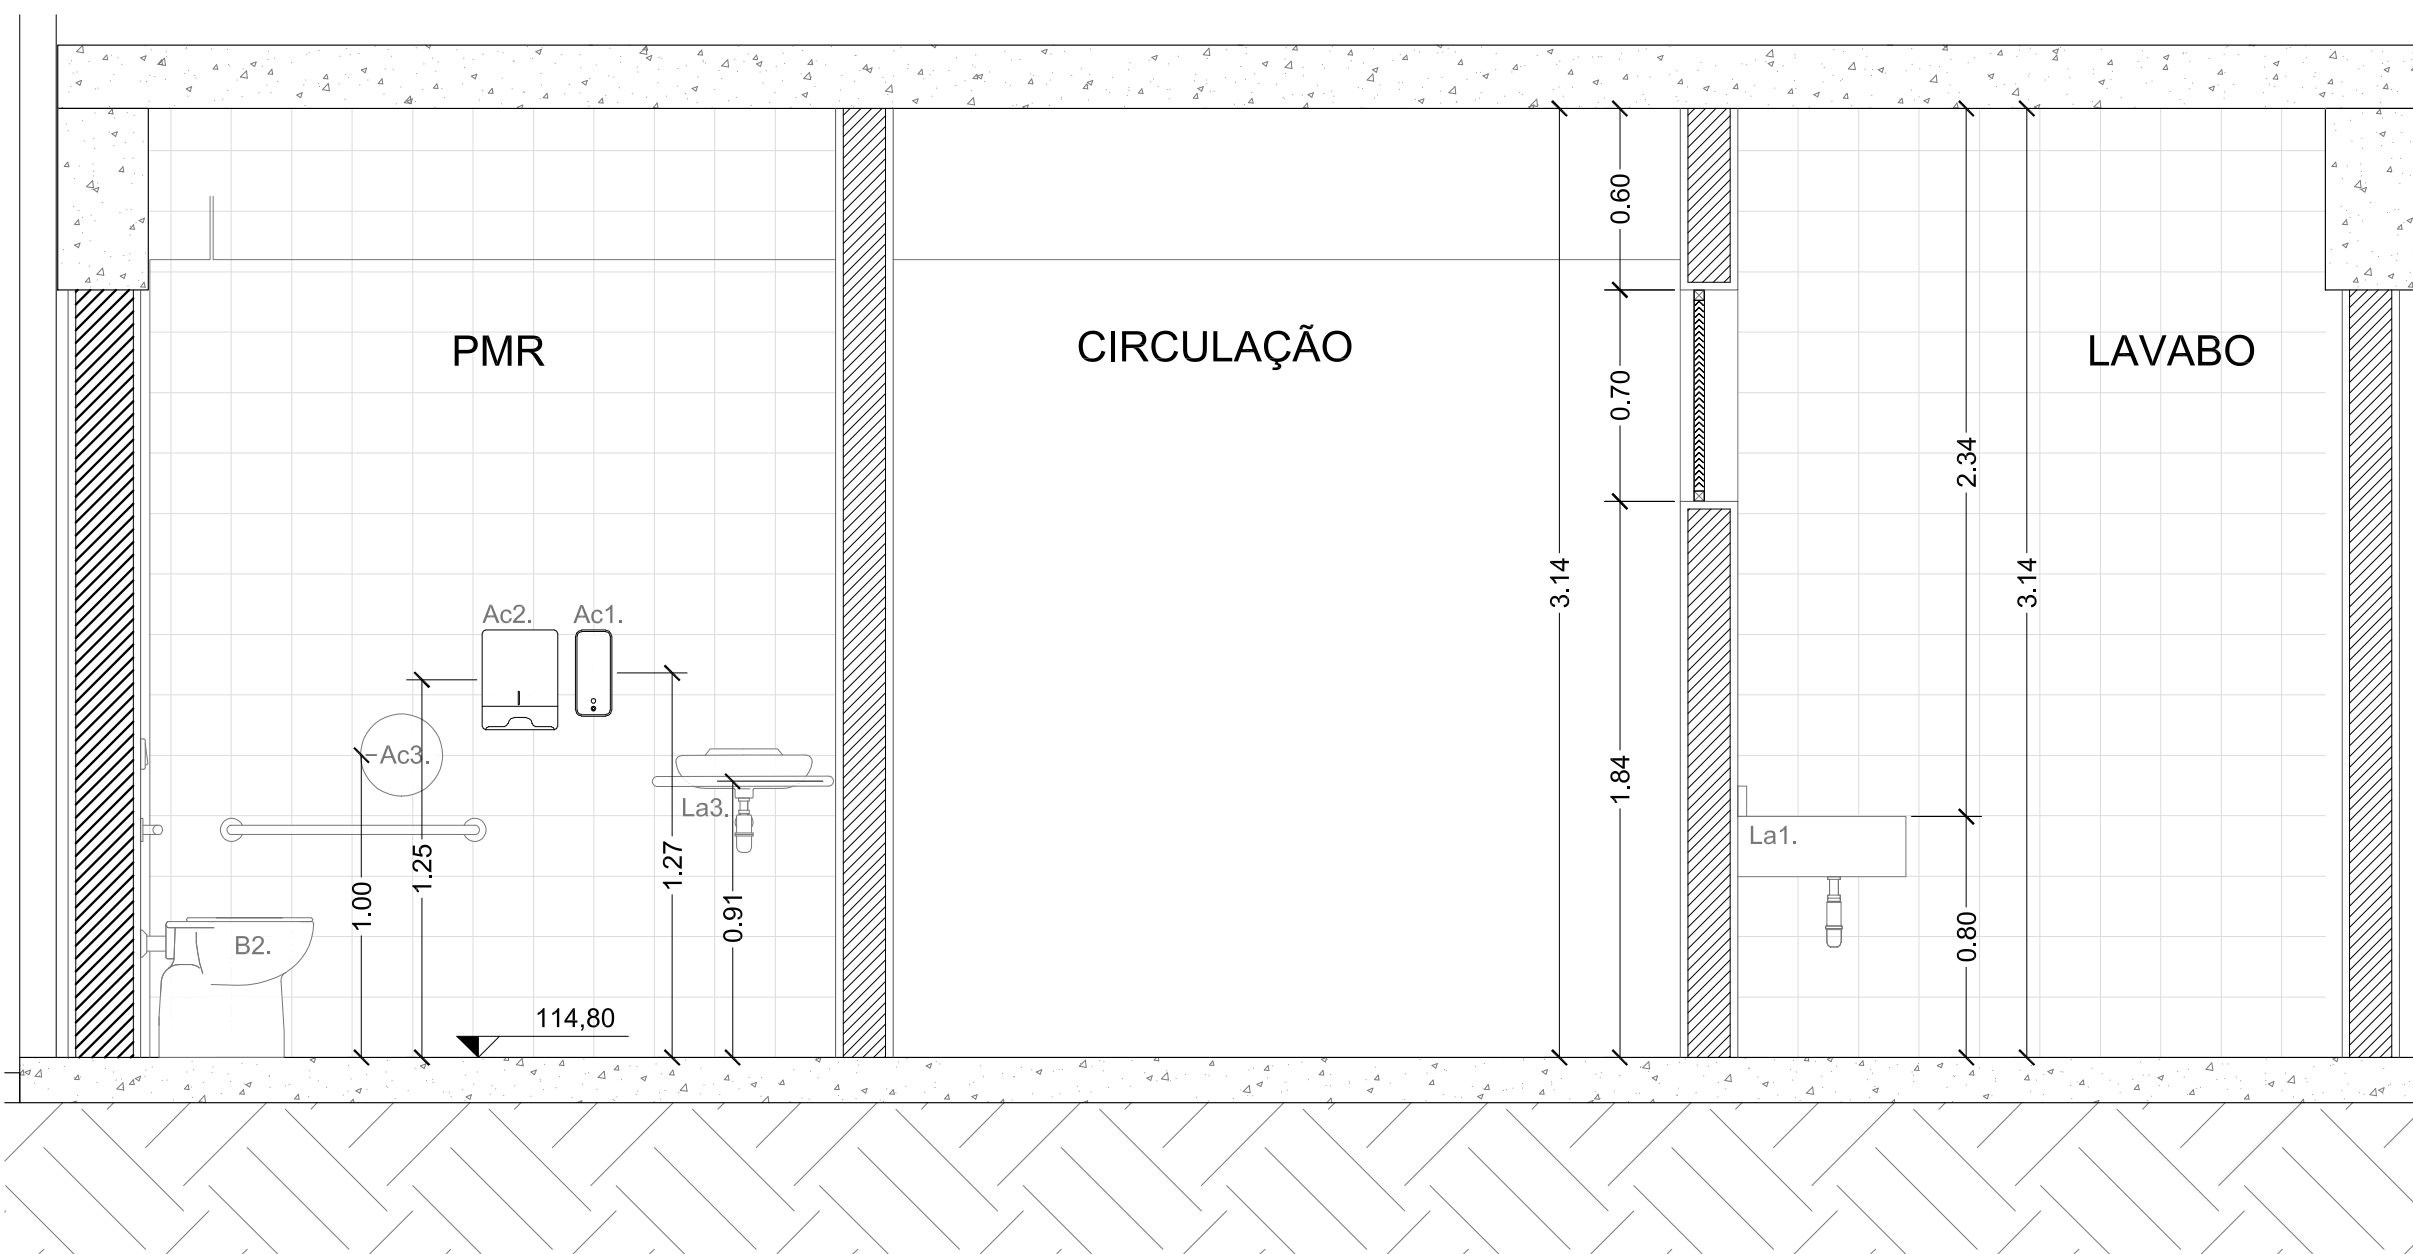

7 DETALHE SANITÁRIO DOS FUNCIONÁRIOS - CORTE FF  
Escala 1/25

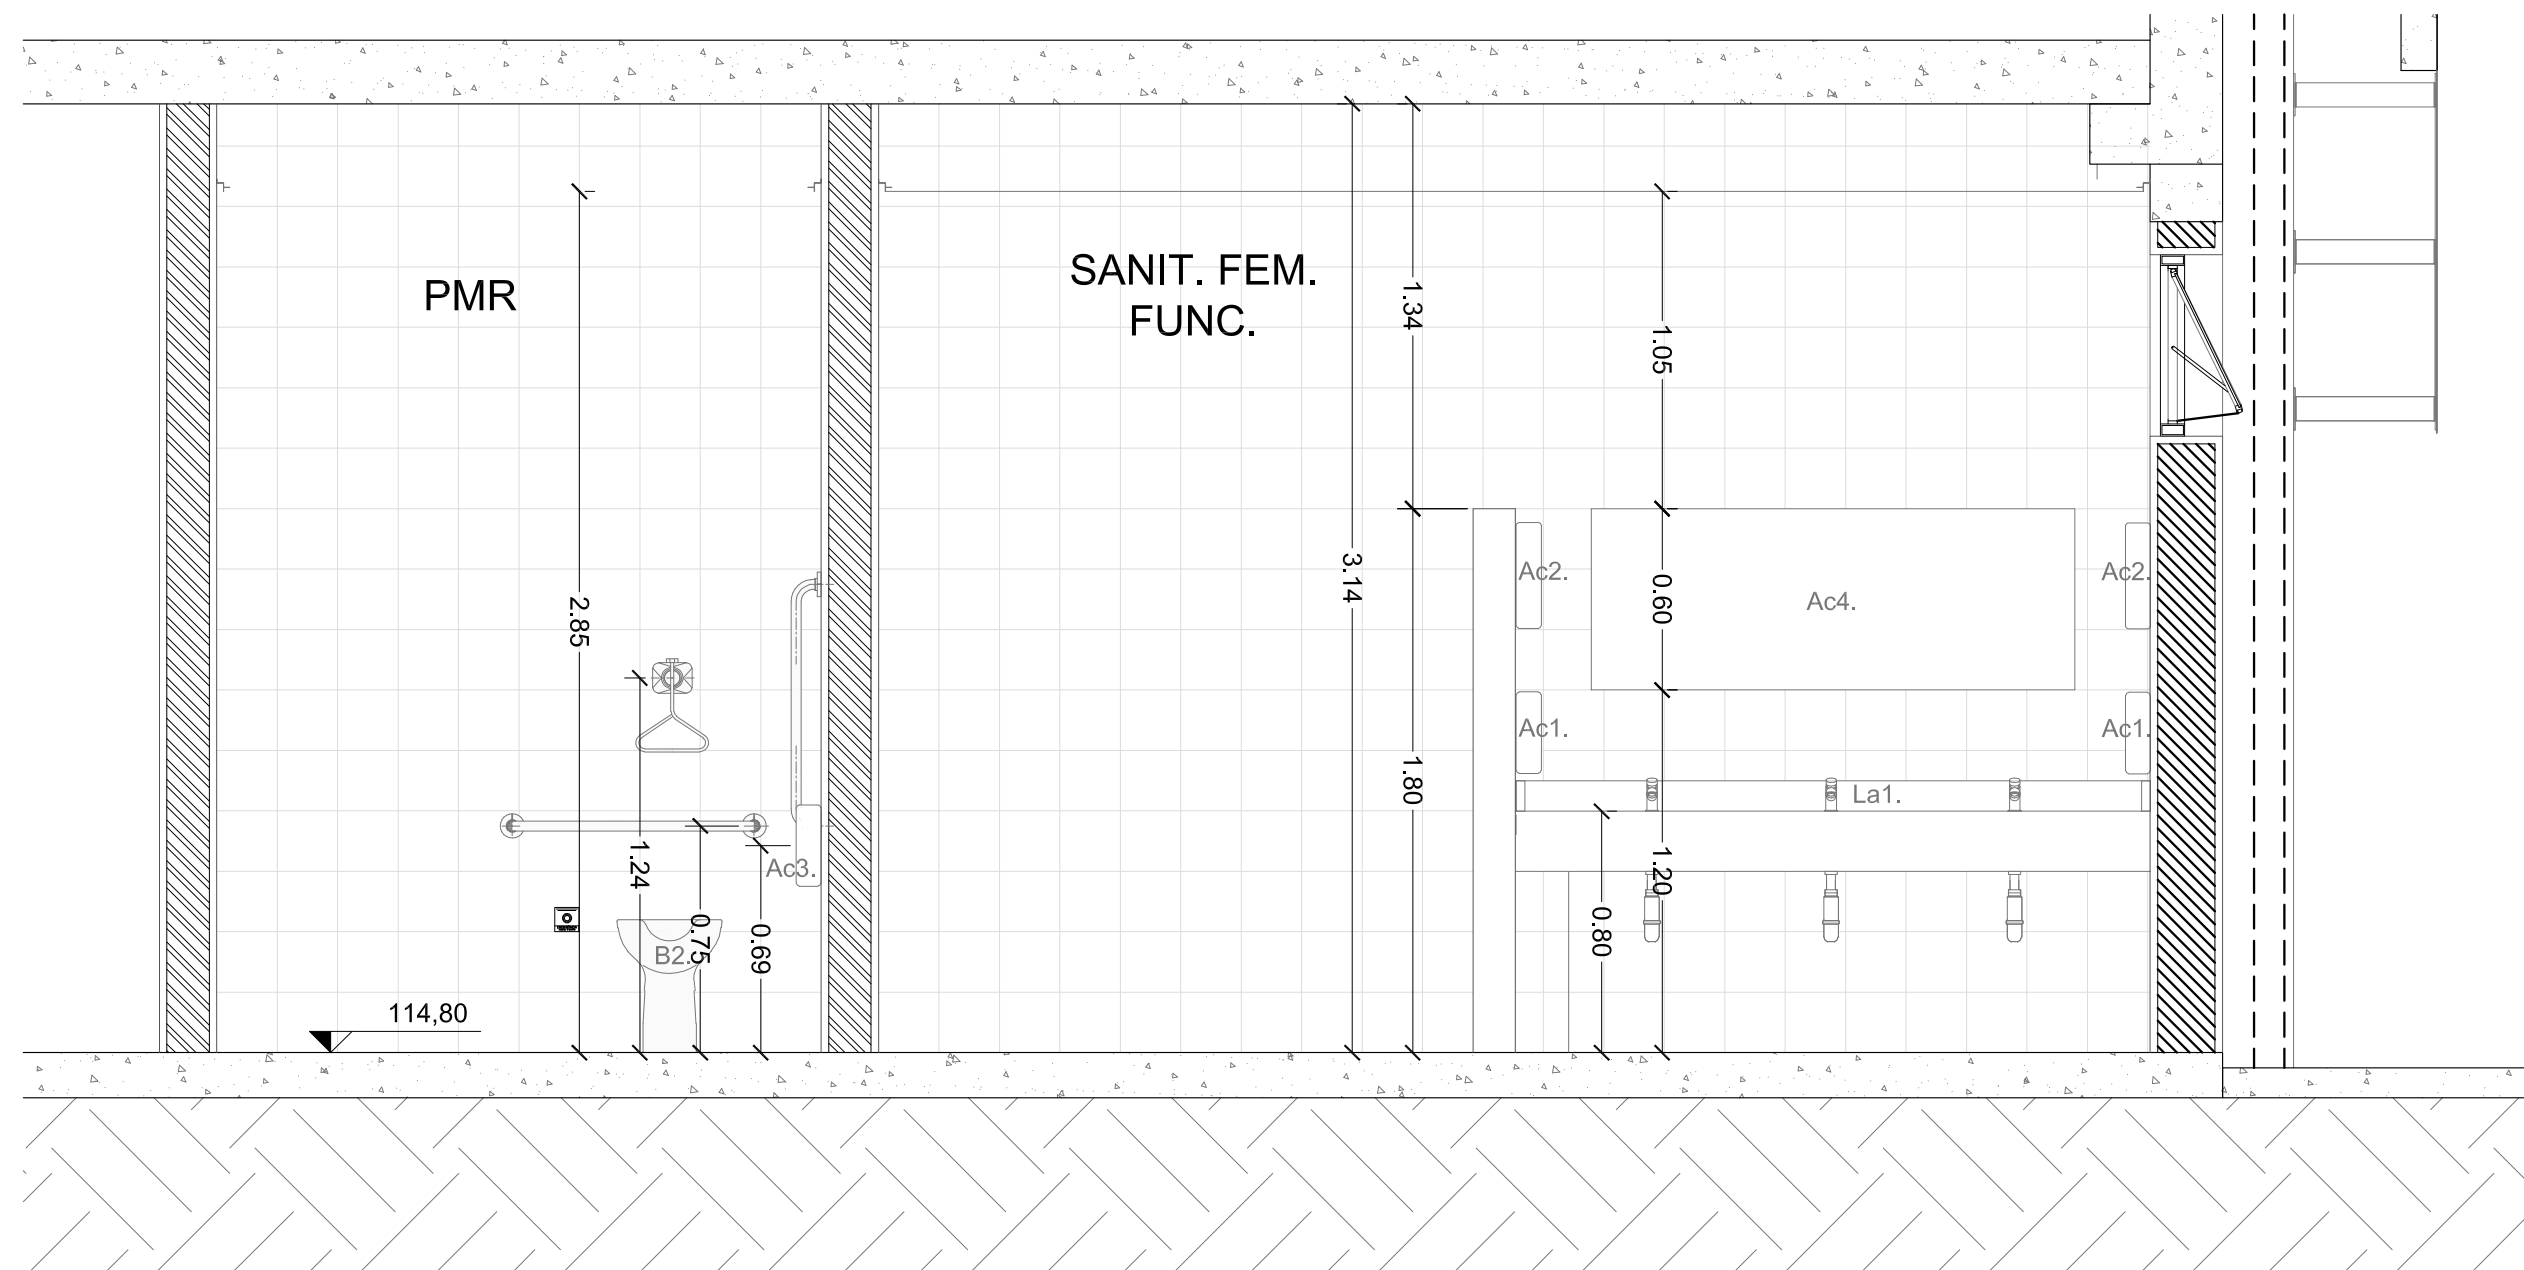

5 DETALHE SANITÁRIO DOS FUNCIONÁRIOS - CORTE DD  
Escala 1/25

EQUIPAMENTOS/ACESSÓRIOS	
BACIAS	
B1. BACIA EM LOUÇA, COR BRANCA, COM MEDIDAS 630x365x400 (C/LxA) + TUBO DE LIGAÇÃO COM CANOPLA CROMADAS + CONJUNTO DE FRAÇÃO CROMADO + BOLSA DE BORRACHA ADEQUADA AO MODELO + ASSENTO PLÁSTICO BRANCO + VÁLVULA DE DESCARGA ADEQUADA AO MODELO NA PAREDE, COM ACABAMENTO ANTI-VANDALISMO + TUBO DE DESCARGA EM PVC COM ANEL ADEQUADO AO MODELO + FITA VEDANTE PARA ROSCA.	
B2. BACIA SANITÁRIA ACESSÍVEL SEM ABERTURA, COM MEDIDAS 615x365x380 (C/LxA) + ASSENTO EM RESINA POLIÉSTER, COR BRANCA + BARRAS DE APOIO RETAS 80x8x8 + VÁLVULA DE DESCARGA TIPO ALÇA ACESSÍVEL NA PAREDE, 1.1/2 BACIA PRESSÃO (2 A 10 MCA).	
W1. MICTÓRIO COM SFÃO INTEGRADO, DE LOUÇA BRANCA, COM MEDIDAS 350x380x600 (C/LxA) + VÁLVULA PARA MICTÓRIO HORIZONTAL DE FECHAMENTO AUTOMÁTICO.	
LAVATORIOS	
L1.1. CUBA, DE EMBUTIR EM LOUÇA, 500x300 + VÁLVULA DE ESCOAMENTO E SFÃO TIPO GARRAFA EM METAL CROMADO + TORNEIRA DE MESA, ACIONAMENTO MANUAL E CICLO DE FECHAMENTO AUTOMÁTICO, RESTRIÇÃO DE VAZÃO EM METAL CROMADO + TAMPO PARA BANHEIRA EM GRANITO POLIDO, 6x 2CM, DIMEN.: VARIÁVEL 60x170CM.	
L1.2. LAVATÓRIO LOUÇA BRANCA SUSPENSO, 295x295 + SFÃO TIPO GARRAFA EM METAL CROMADO, VÁLVULA E ENSTE FLEXÍVEL 30CM EM METAL CROMADO + TORNEIRA DE MESA, BICA ALTA ANTI-VANDALISMO, ACIONAMENTO POR TOQUE COM FECHAMENTO AUTOMÁTICO, RESTRIÇÃO DE VAZÃO EM METAL CROMADO.	
L1.3. LAVATÓRIO DE LOUÇA PEQUENO SUSPENSO, 60x60CM + TORNEIRA CLÍNICA DE LAVATÓRIO + VÁLVULA DE ESCOAMENTO CROMADA + SFÃO TIPO GARRAFA EM METAL CROMADO. NOTA: NOS LAVATÓRIOS LOCALIZADOS NOS SANITÁRIOS, COLOCAR BARRA DE APOIO PARA LAVATÓRIO.	
T1. TANQUE DE LOUÇA BRANCA COM COLUNA, 22L OU EQUIVALENTE + SFÃO TIPO COPO EM METAL CROMADO + VÁLVULA METÁLICA + TORNEIRA DE PAREDE COM BICA MÓVEL E AQUECER EM LATÃO FUNDEDO.	
CHUVEIROS	
CH1. CHUVEIRO + MISTURADOR ADEQUADO AO MODELO DE CHUVEIRO	
ACESSÓRIOS	
Ac1. SABONETEIRA TIPO DISPENSER METÁLICO, PARA REPIL, DE 80ML.	
Ac2. DISPENSER TOALHEIRA METÁLICO ESMALTADO PARA BOBINA DE 25CMX30CM, SEM ALAVANCA.	
Ac3. DISPENSER PAPEL HIGIÊNICO EM ASS PARA ROLÃO COM VISCER.	
Ac4. ESPELHO EM VIDRO CRISTAL LISO, ESPESURA DE 4 MM, COLADO SOBRE A PAREDE, DIMENSÃO VARIÁVEL (50cm X 10CM LIBRE)	
DIVISÓRIAS	
D1.1. PLACA CIMENTÍCIA MONOLÍTICA NÃO LAMINADA, DE BAIXA DENSIDADE, RESINADA COM PRIMEIRO DE CONCRETO E ESPESURA DE 30mm (VER DETALHES)	

0		EMISSÃO INICIAL		15/09/2017		SG	
REVISOR		DESCRIÇÃO		DATA		RUBRICA	
<div><div><div><div><div>UIE</div><div>Unidade de Infraestrutura</div></div></div><div><div><div>CPS</div><div>Centro Paula Souza</div></div></div><div><div><div>GOVERNO DO ESTADO DE SÃO PAULO</div></div></div></div></div> <div><div><div>OBRA</div><div>CAMPUS CEETEPS EM ITAPEVI</div></div><div><div>UNIDADE</div><div>ETEC ITAPEVI</div></div></div> <div><div>LOCAL / MUNICÍPIO</div><div>ROD. ENGENHEIRO RENÉ BENEDITO DA SILVA - BAIRRO SÃO JOÃO - ITAPEVI / SP</div></div> <div><div>ÁREA TÉCNICA</div><div>ARQUITETURA</div><div>ESCALA</div><div>INDICADA</div><div>FOLHA Nº</div><div>ARQ-026/042</div></div> <div><div>TÍTULO</div><div>PROJETO BÁSICO</div><div>BLOCO ADMINISTRATIVO E PEDAGÓGICO (BAP)</div><div>DETALHE DO SANITÁRIO DE FUNCIONÁRIOS - CORTES BB, CC, DD, EE E FF</div><div>CONSTRUÇÃO</div></div> <div><div>DESENHO</div><div>UIE</div><div>COORDENAÇÃO</div><div>UIE</div></div> <div><div>OBSERVAÇÃO</div><div>CONFERRIR MEDIDAS NO LOCAL</div><div>DATA</div><div>15/09/2017</div><div>REVISÃO</div><div>RO</div></div>							