


QUADRA POLIESPORTIVA

ELEVAÇÃO 1

ESCALA 1:100

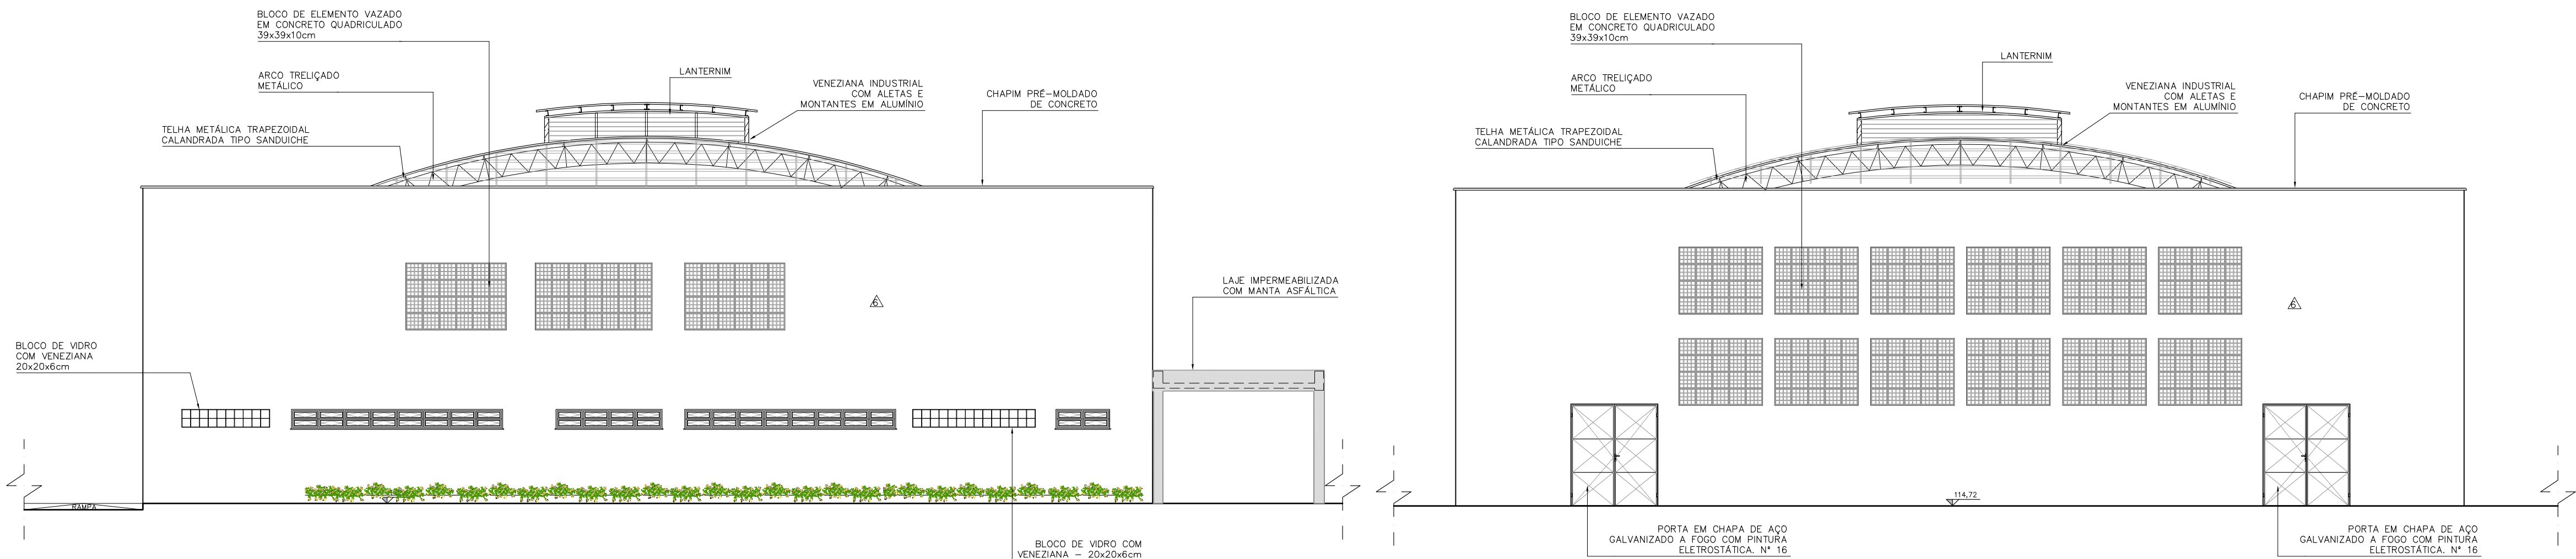

QUADRA POLIESPORTIVA


ELEVAÇÃO 2

ESCALA 1:100

QUADRA POLIESPORTIVA

ELEVAÇÃO 4

ESCALA 1:100

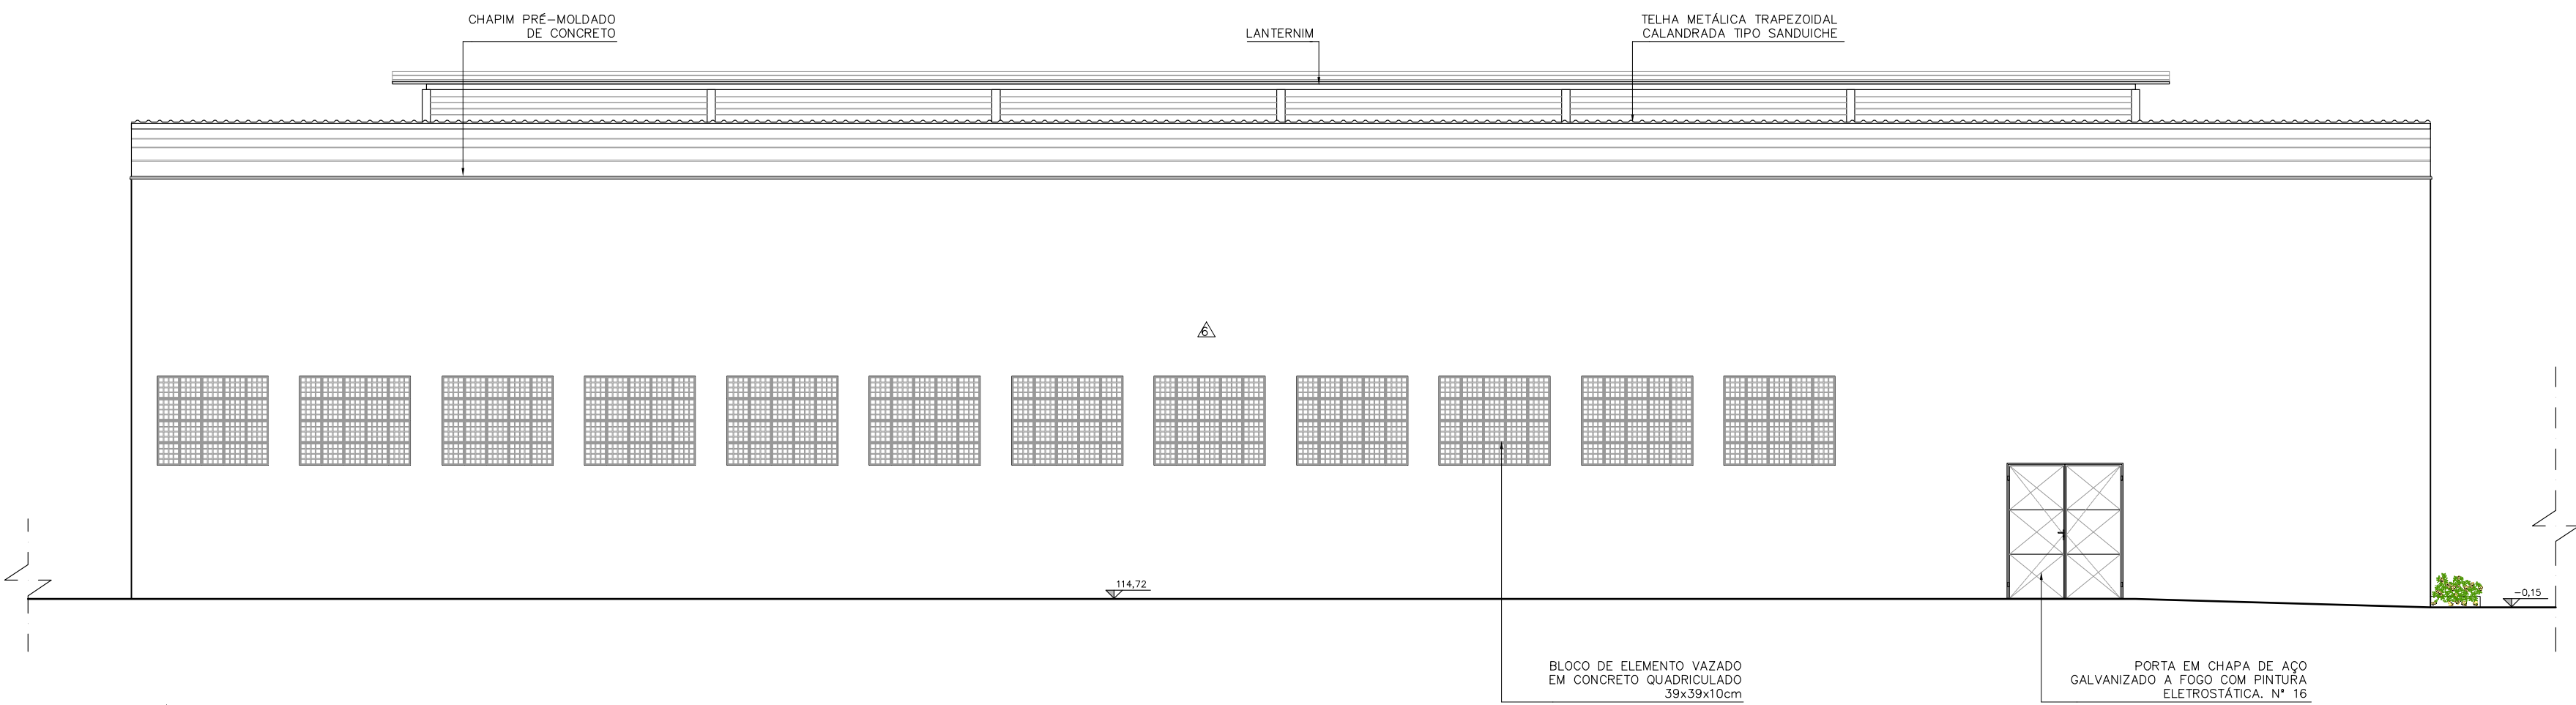

QUADRA POLIESPORTIVA

ELEVAÇÃO 3

ESCALA 1:100

| REVISÕES | 0 | EMISSÃO INICIAL | 15/09/2017 | SG |
|----------|---|-----------------|------------|----|
| REVISÕES | 0 | EMISSÃO INICIAL | 15/09/2017 | SG |
| REVISÕES | 0 | EMISSÃO INICIAL | 15/09/2017 | SG |

| | | | |
|---|---------------------------|----------------------------------|---------------------------------------|
| UIE Unidade de Infraestrutura | | CPS Centro Paula Souza | GOVERNO DO ESTADO DE SÃO PAULO |
| OBRA CAMPUS CEETEPS EM ITAPEVI | | UNIDADE ETEC ITAPEVI | |
| LOCAL / MUNICÍPIO ROD. ENGENHEIRO RENÉ BENEDITO DA SILVA - BAIRRO SÃO JOÃO - ITAPEVI / SP | | | |
| ÁREA TÉCNICA ARQUITETURA | ESCALA INDICADA | FOLHA Nº ARQ-039/042 | |
| TÍTULO PROJETO BÁSICO | | | |
| BLOCO QUADRA COBERTA | | | |
| ELEVAÇÕES 1, 2, 3 E 4 | | | |
| CONSTRUÇÃO | | | |
| DESENHO UIE | PROJETO UIE | COORDENAÇÃO UIE | |
| OBSERVAÇÃO CONFERIR MEDIDAS NO LOCAL | DATA 15/09/2017 | REVISÃO R0 | |