



J01
VESTIÁRIO FEMININO (QUADRA) - P=1,83m - 01 UN


J02
VESTIÁRIO MASCULINO (QUADRA) - P=1,83m - 01 UN

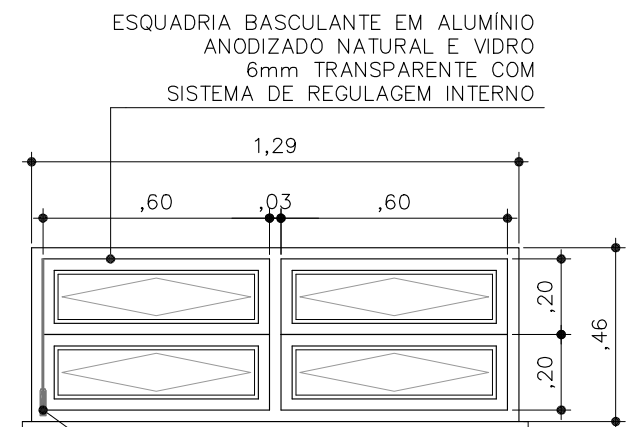


J03
COORD. ED. FIS. (QUADRA) - P=1,80m - 01 UN

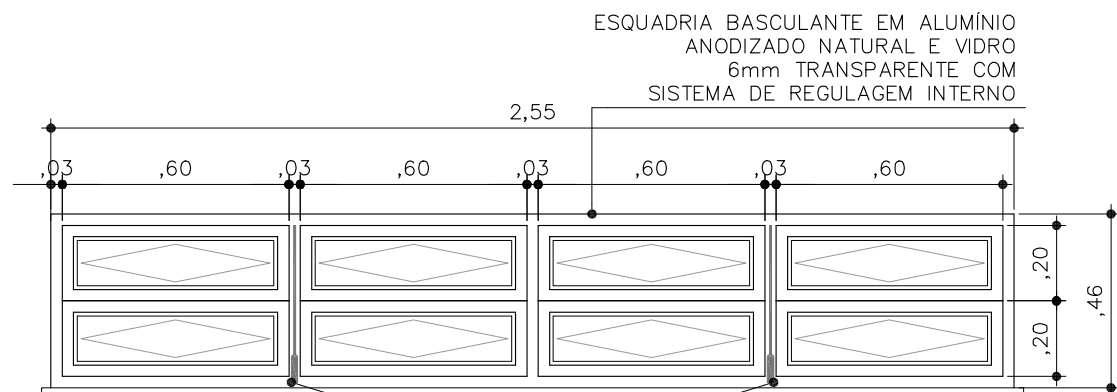


J04
VESTIÁRIO P.M.R. (QUADRA) - P=1,80m - 01 UN

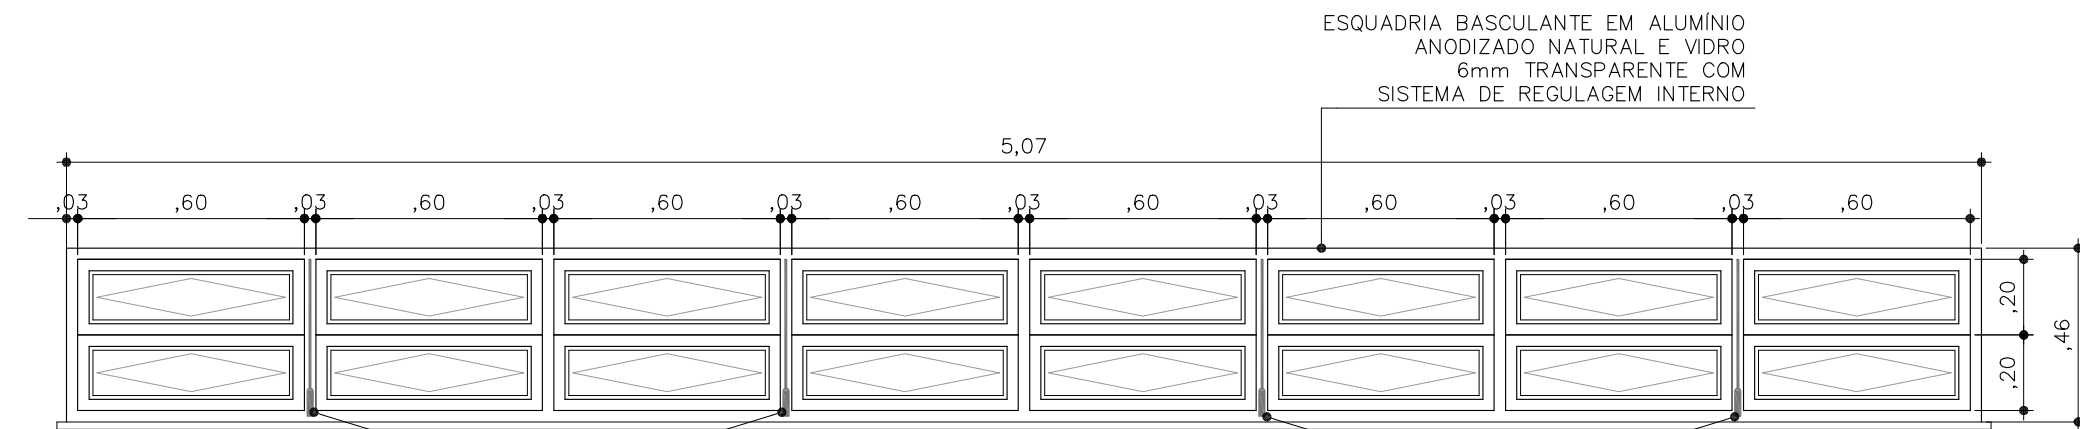


J05
VEST. FEM. (QUADRA) - P=1,80m - 01 UN
VEST. MASC. (QUADRA) - P=1,80m - 01 UN

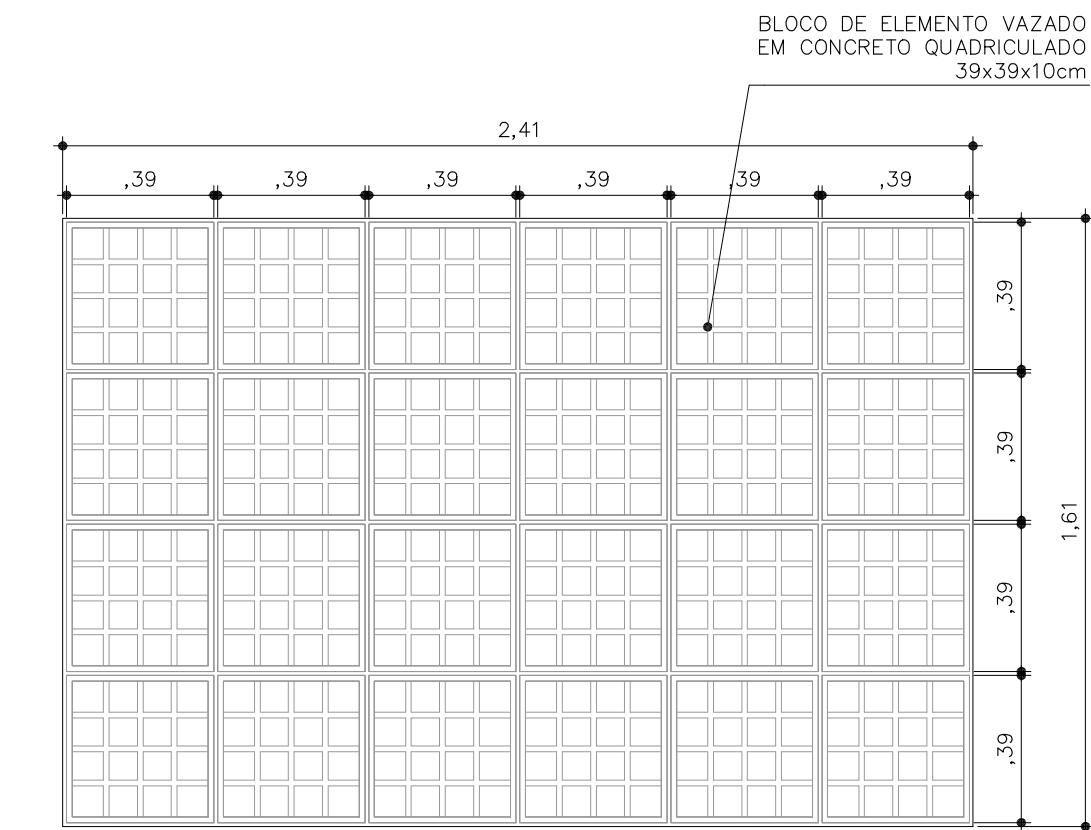


C01
QUADRA - P=1,15m - 02 UN

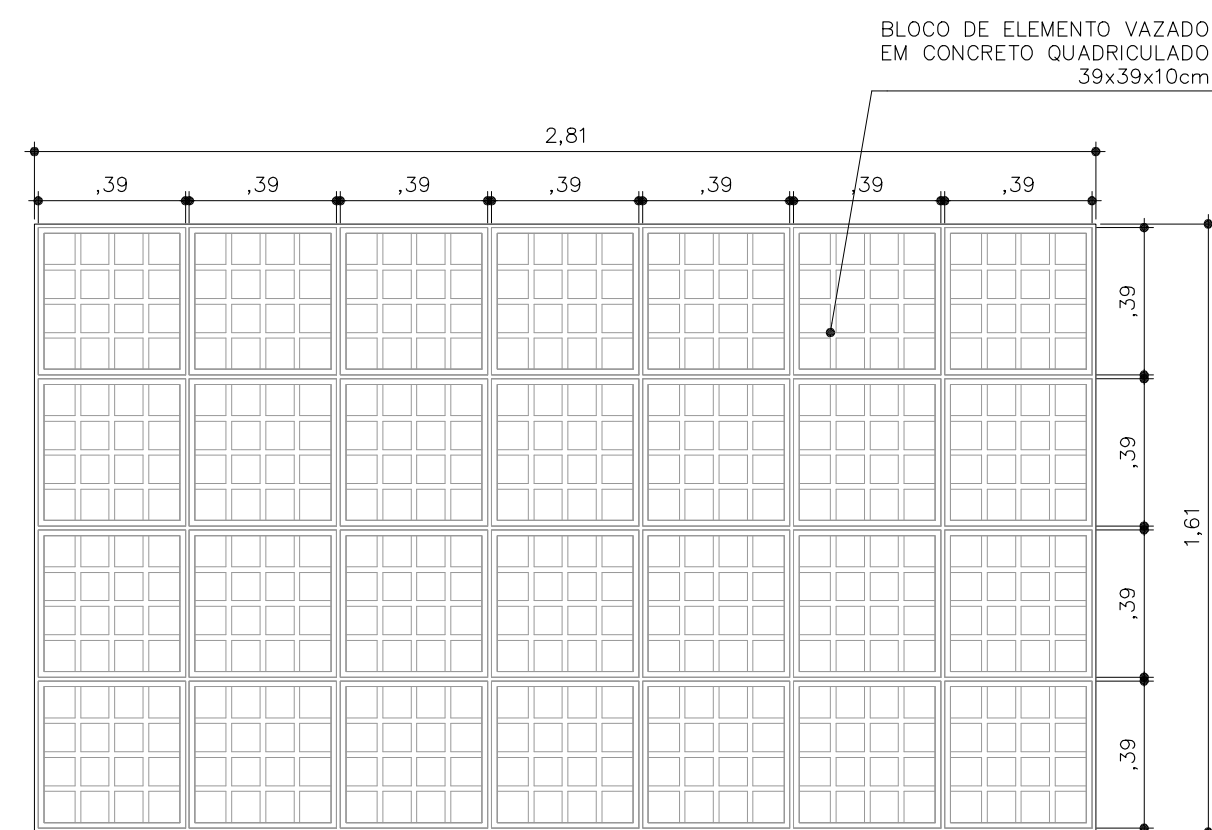


C02
QUADRA - P=1,15m - 01 UN

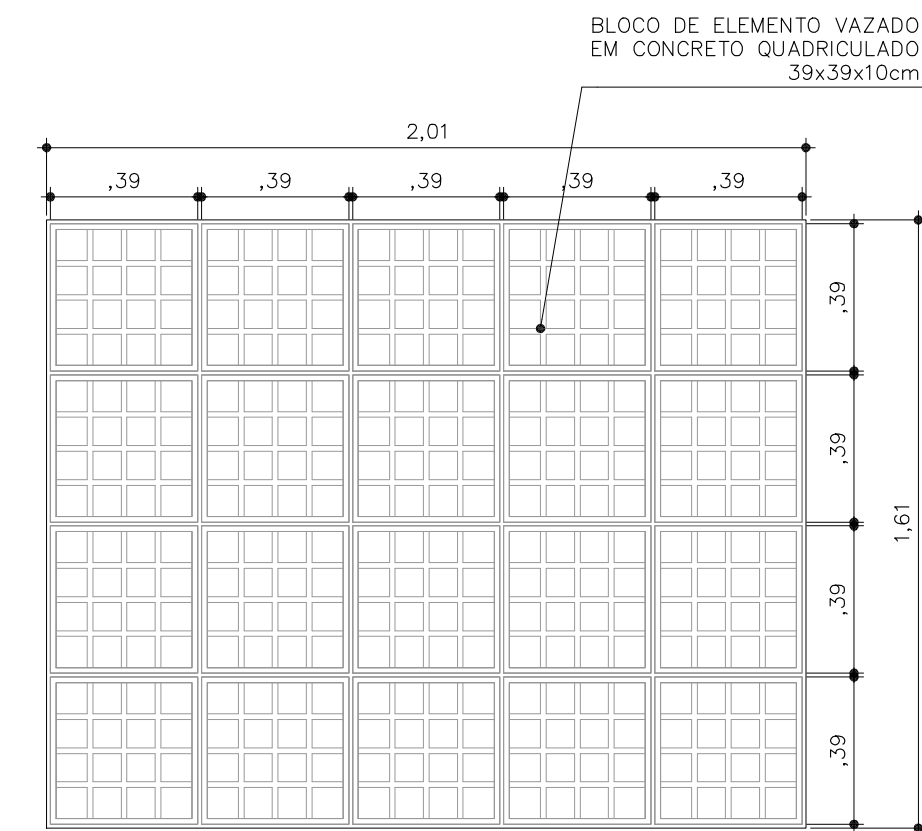


C03
QUADRA - P=2,41m - 34 UN

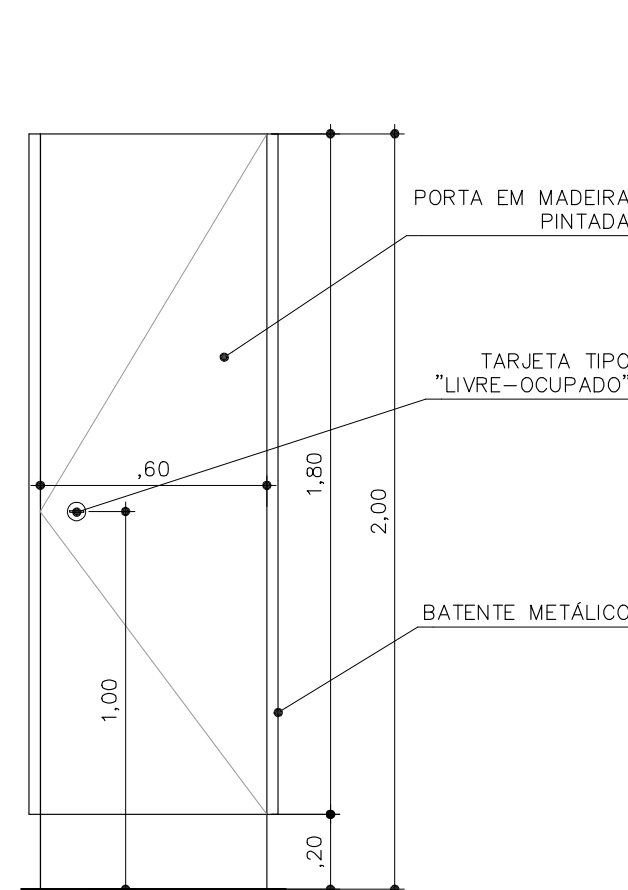


P01
SAN/VEST FEM. (QUADRA) - 10 UN
SAN/VEST MASC. (QUADRA) - 08 UN

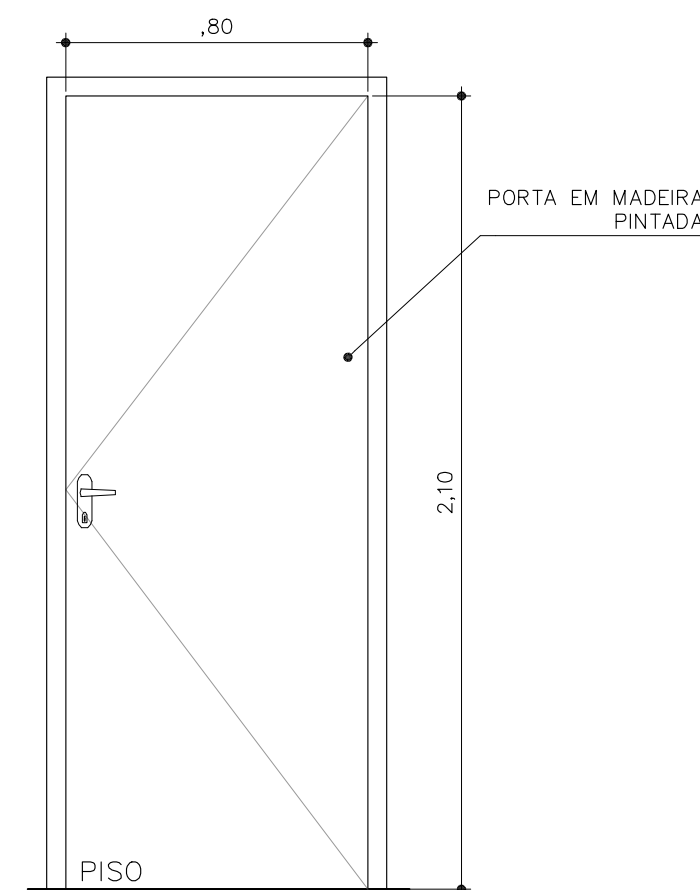


P02
VEST. MASC. (QUADRA) - 01 UN
VEST. FEM. (QUADRA) - 01 UN
COORD. ED. FIS. (QUADRA) - 01 UN

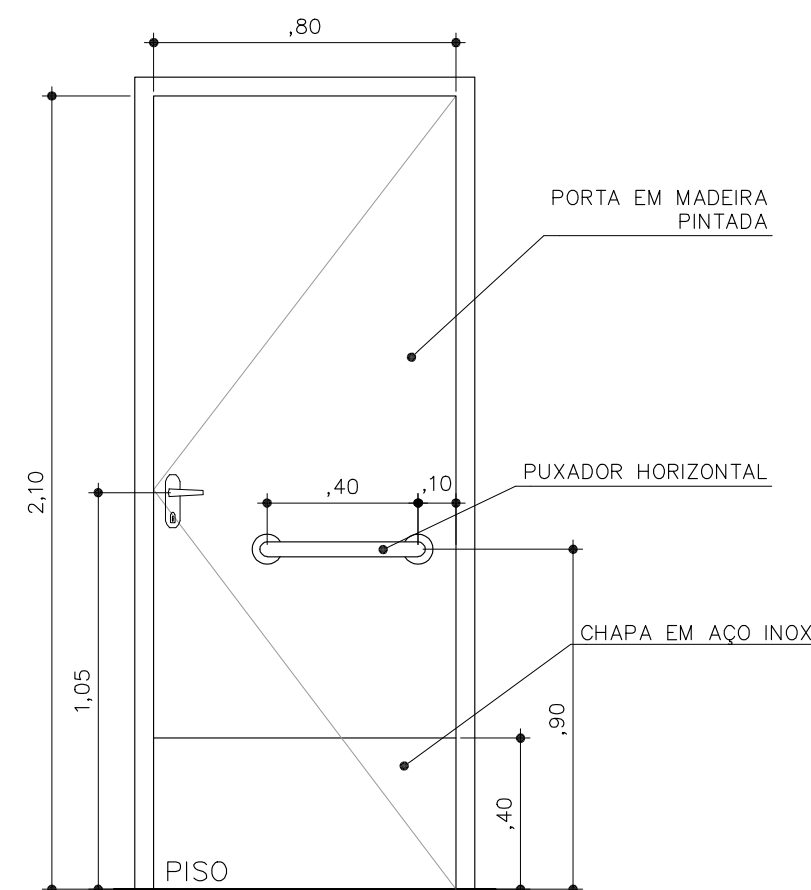


P03
VEST AC. (QUADRA) - 01 UN

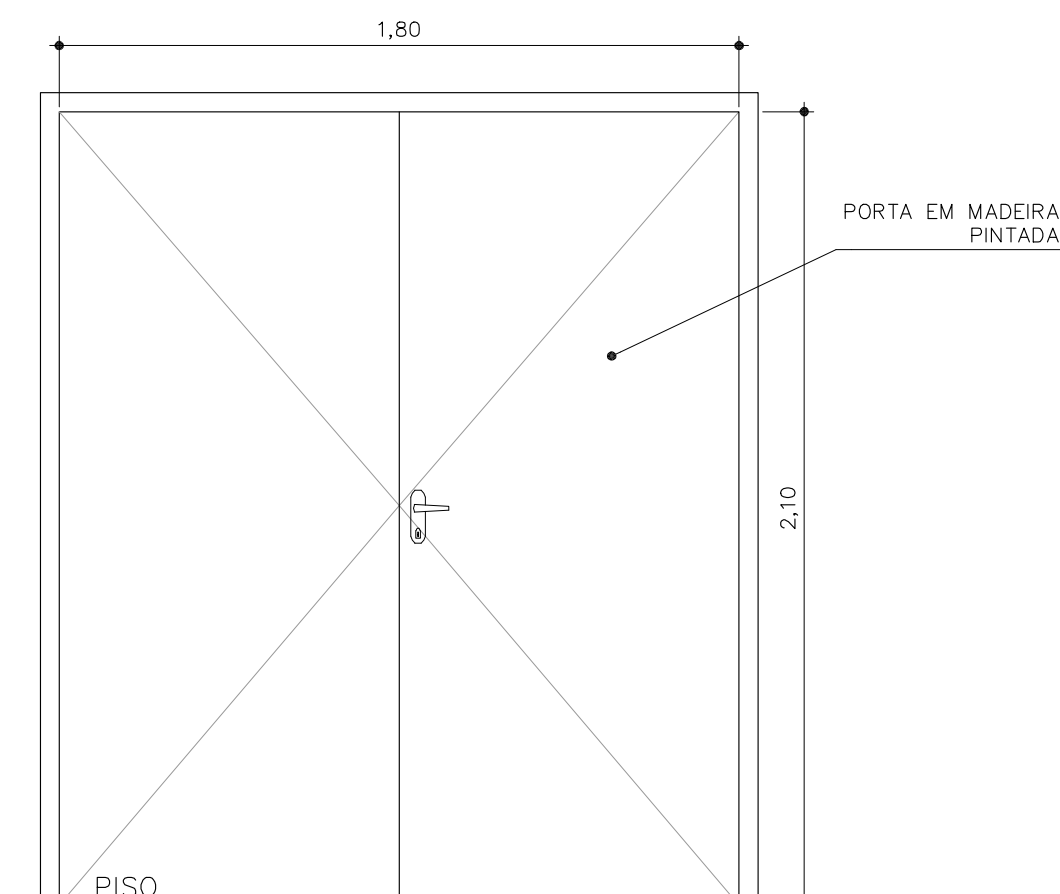

P04
HALL 1º PAV. (QUADRA) - 02 UN

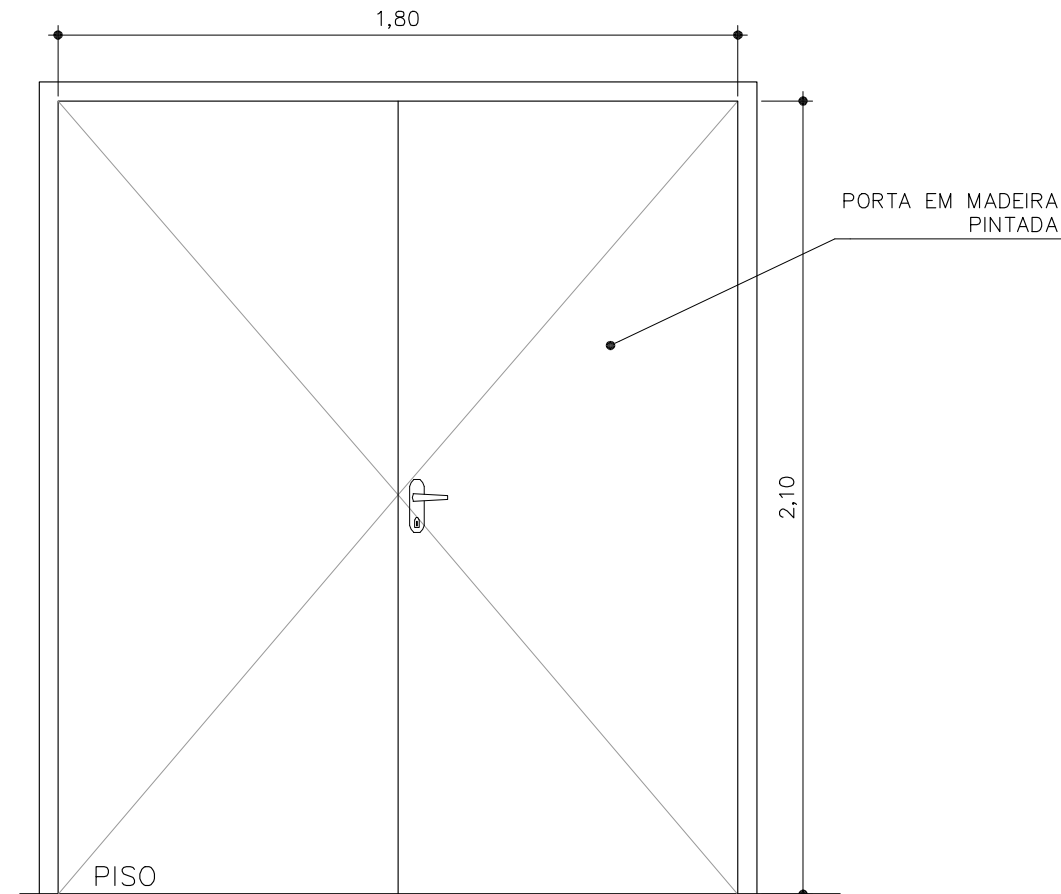

P05
HALL 1º PAV. (QUADRA) - 02 UN

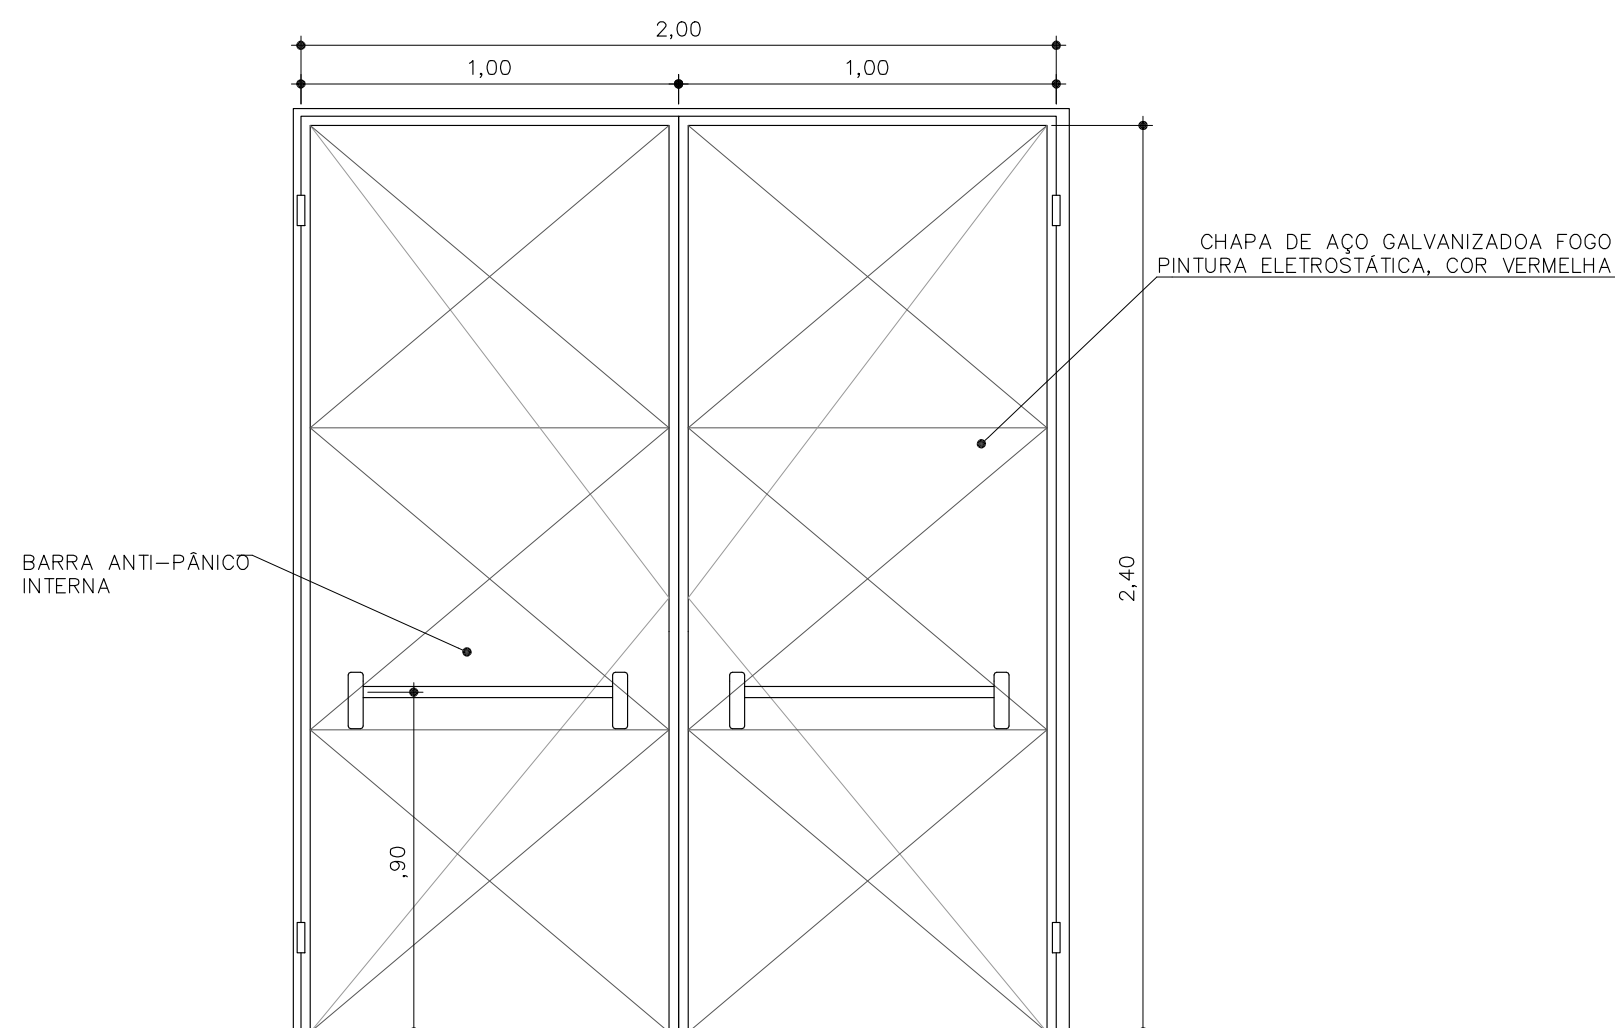

PF1
QUADRA - 04 UN

NOTA :

- 1) CONSIDERAR PEITORIL EM GRANITO CINZA ANDORINHA EM TODOS OS CAIXILHOS, VER DETALHE DO PEITORIL NA FOLHA 0501
- 2) P=PEITORIL
C=COMPRIMENTO

0	EMISSÃO INICIAL	15/09/2017	SG
REVISOR	DESCRIÇÃO	DATA	RUBRICA

UIE		CPS		GOVERNO DO ESTADO DE SÃO PAULO	
Unidade de Infraestrutura		Centro Paula Souza			
CAMPUS CEETEPS EM ITAPEVI		ETEC ITAPEVI			
ROD. ENGENHEIRO RENÉ BENEDITO DA SILVA - BAIRRO SÃO JOÃO - ITAPEVI / SP					
ARQUITETURA		1/20		ARQ-040/042	
PROJETO BÁSICO					
BLOCO QUADRA COBERTA					
ESQUADRAIS - J01,J02,J03,J04,J05,C01,C02,C03,P01,P02,P03,P04,P05,PF01					
CONSTRUÇÃO					
DESENHO		PROJETO		COORDENAÇÃO	
UIE		UIE		UIE	
OBSERVAÇÃO		DATA		REVISÃO	
CONFERIR MEDIDAS NO LOCAL		15/09/2017		R0	