



QUADRA POLIESPORTIVA
AMPLIAÇÃO ESCADA – PLANTA

ESCALA 1:25

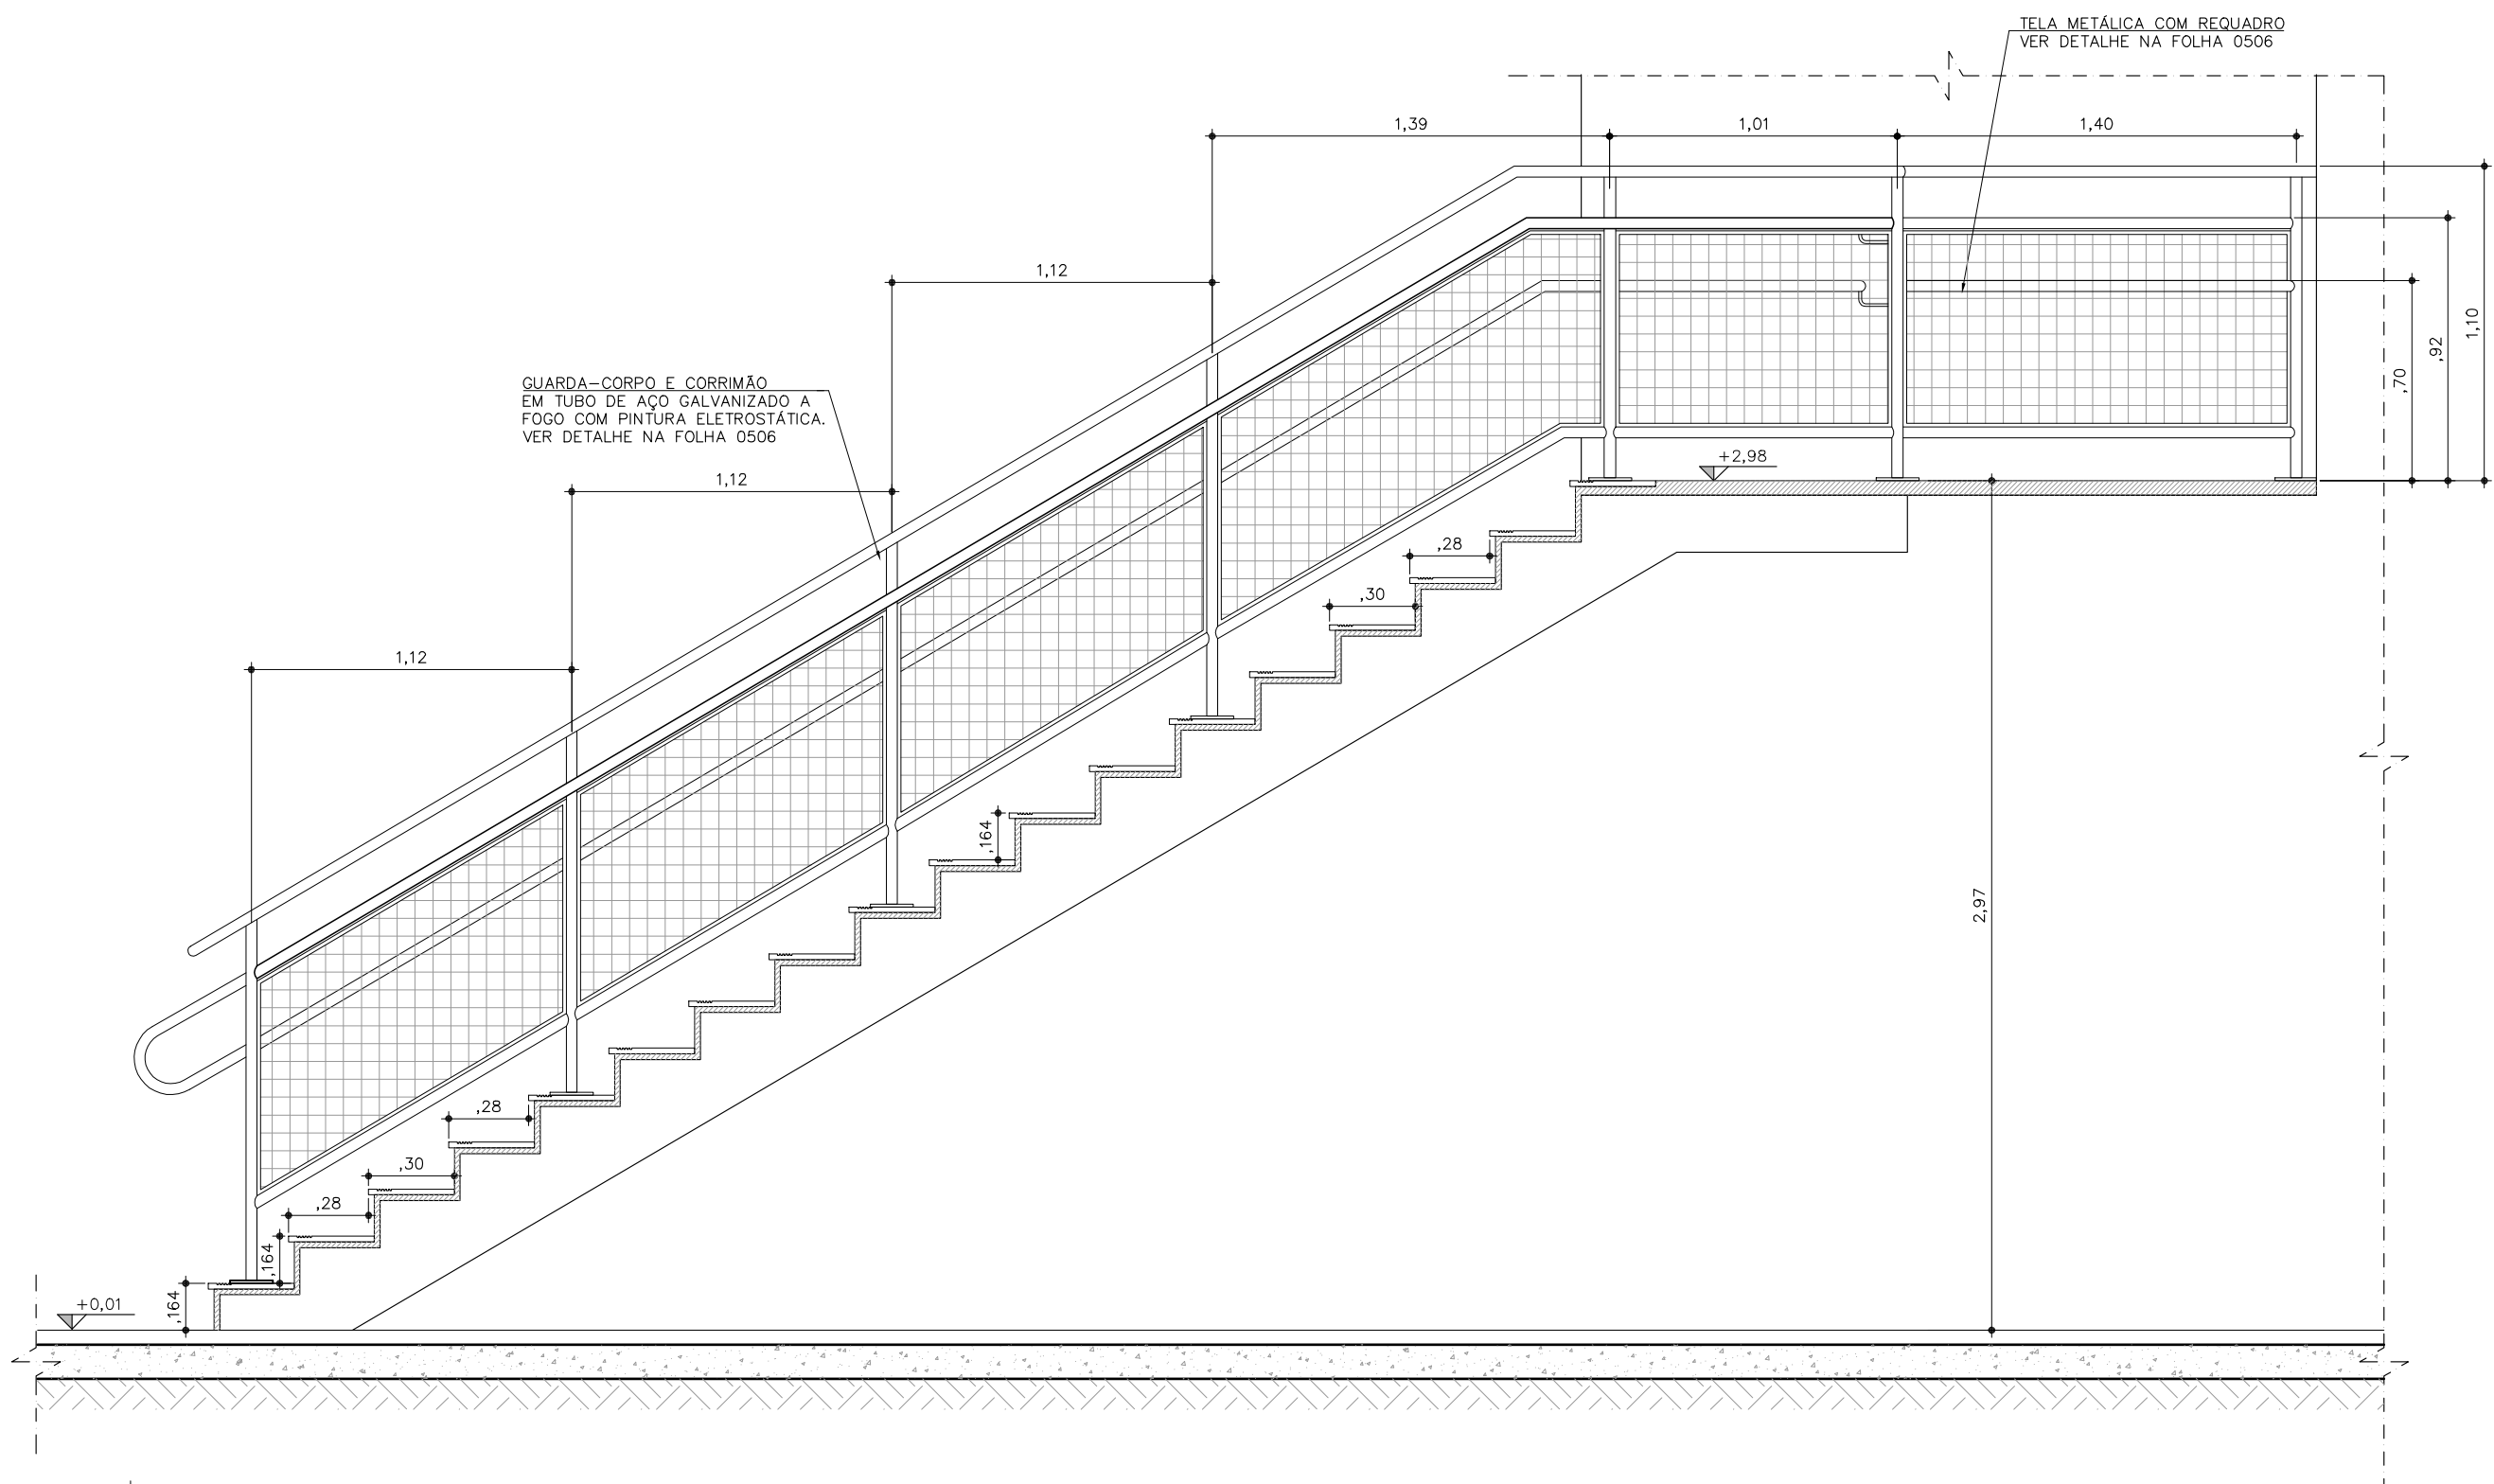


QUADRA POLIESPORTIVA
AMPLIAÇÃO ESCADA – ELEVÇÃO 1

ESCALA 1:25

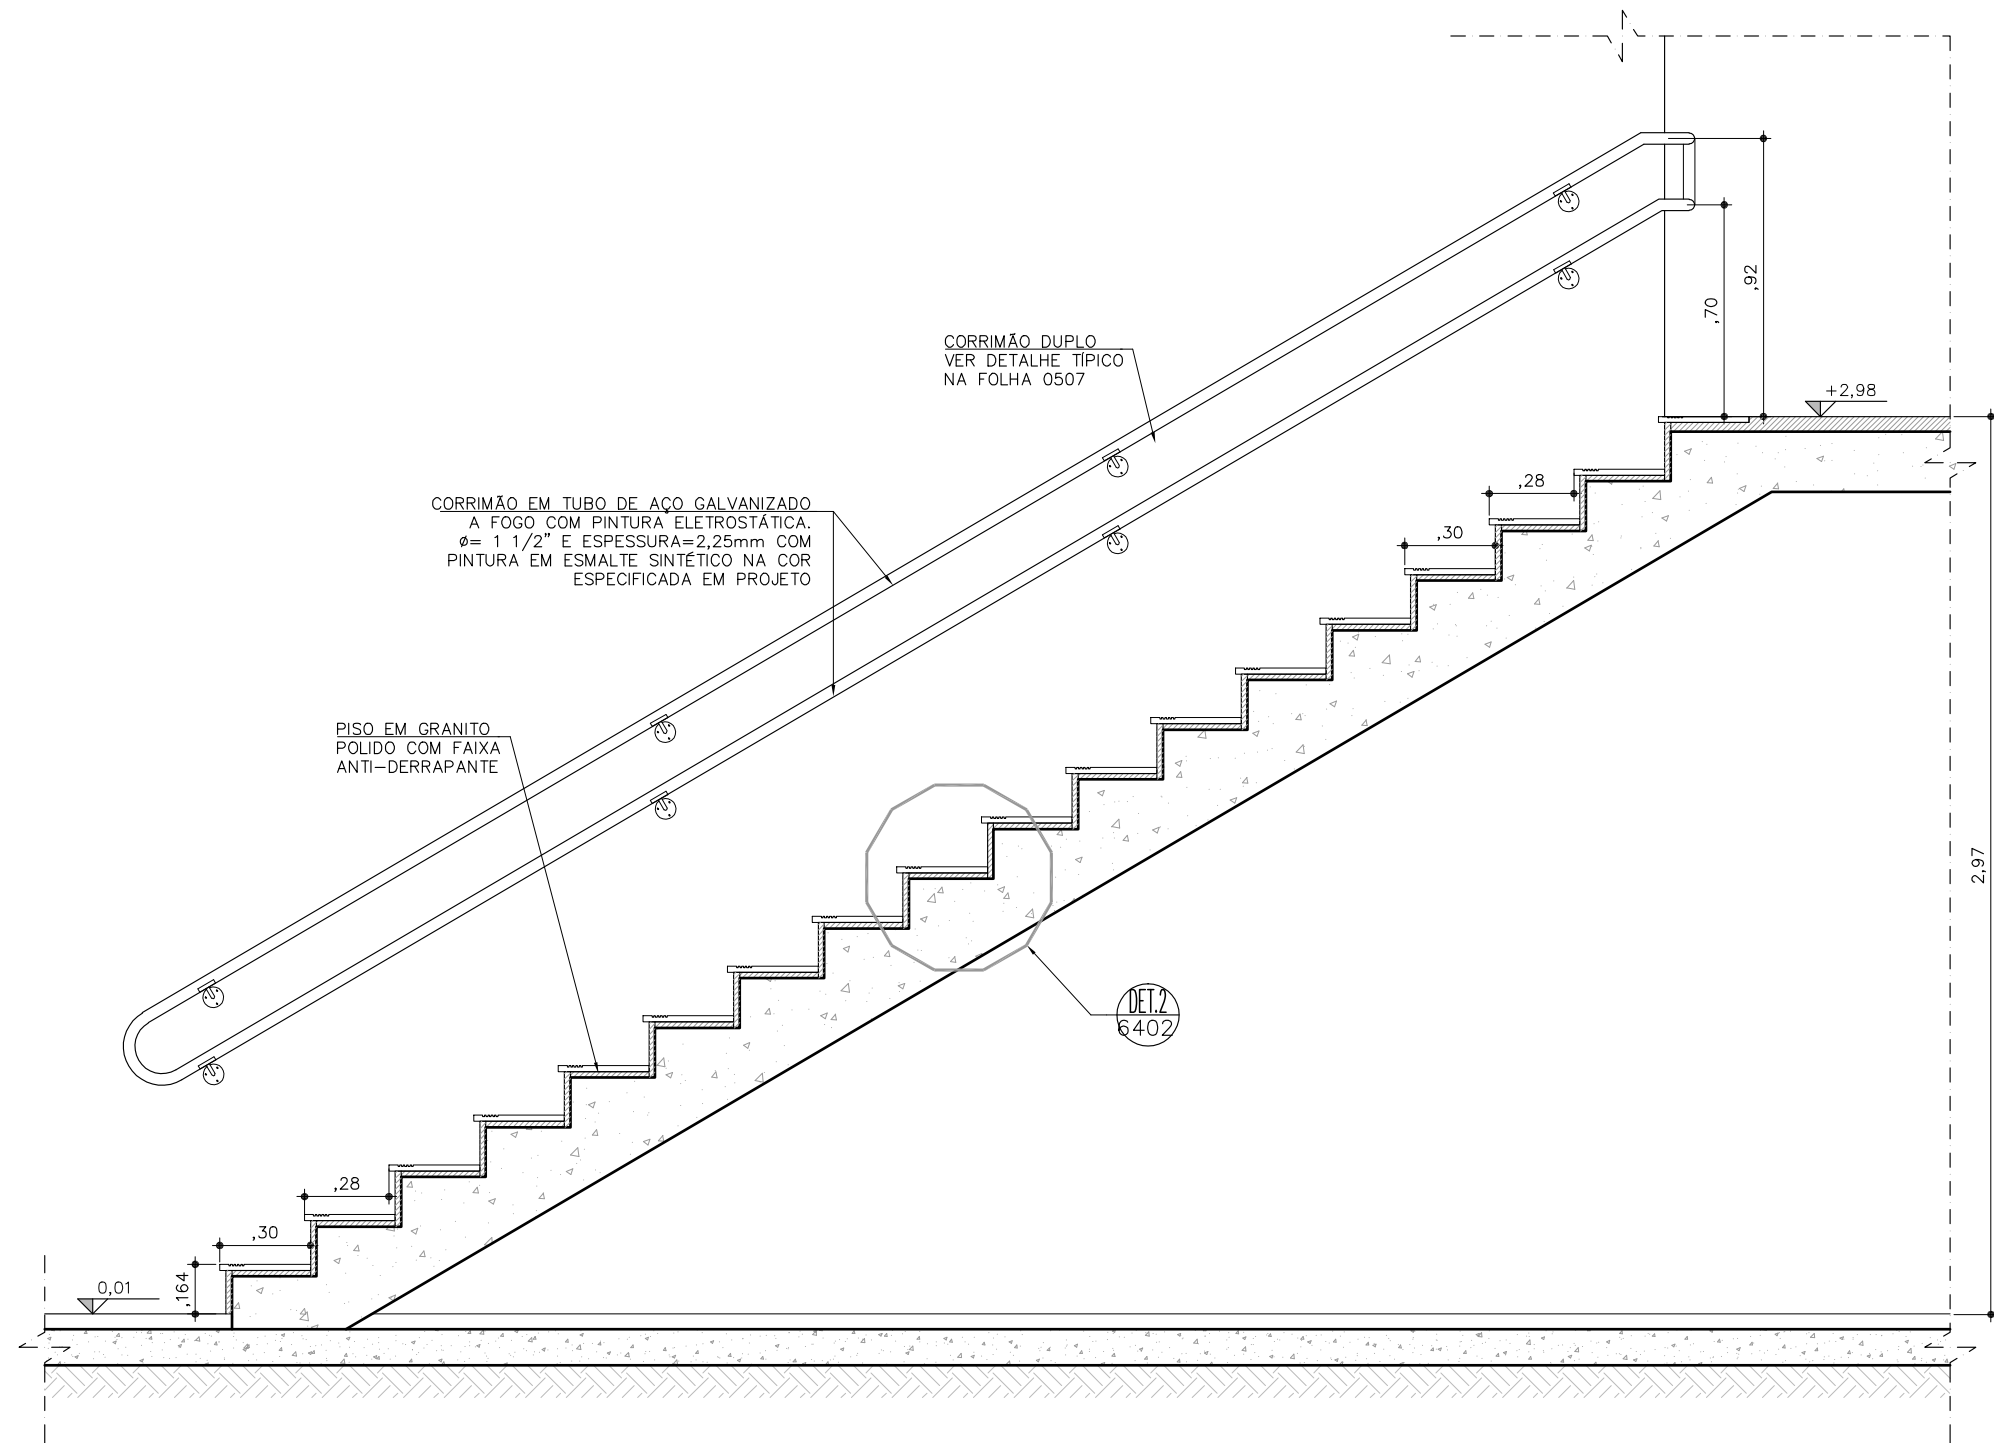


QUADRA POLIESPORTIVA
AMPLIAÇÃO ESCADA – CORTE AA

ESCALA 1:25

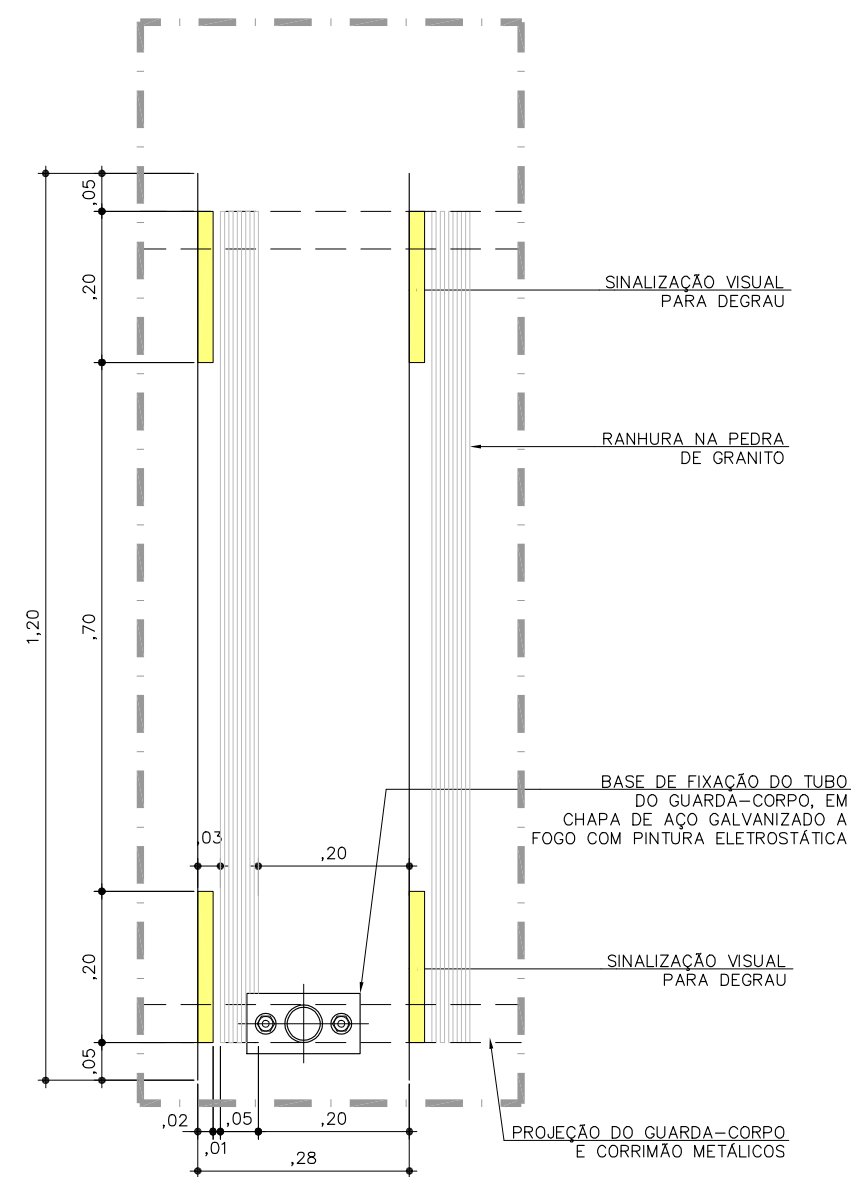

QUADRA POLIESPORTIVA
DETALHE 1 – PLANTA DO DEGRAU

ESCALA 1:10

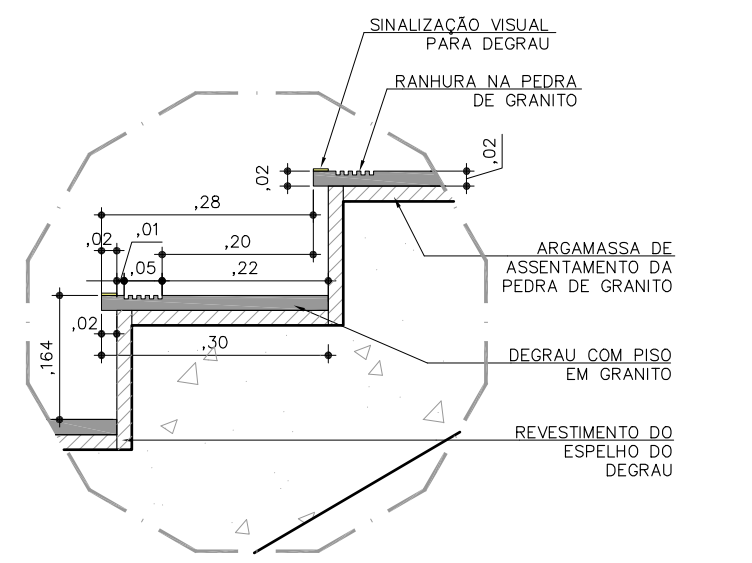

QUADRA POLIESPORTIVA
DETALHE 2 – CORTE DO DEGRAU

ESCALA 1:10

REVISÃO	EMISSÃO INICIAL	DATA	SG
0	REVISÃO	15/09/2017	RUBRICA



Unidade de Infraestrutura



Centro
Paula Souza



GOVERNO DO ESTADO
DE SÃO PAULO

CADEN

CAMPUS CEETEPS EM ITAPEVI

LOCAL / MUNICÍPIO

ROD. ENGENHEIRO RENÉ BENEDITO DA SILVA - BAIRRO SÃO JOÃO - ITAPEVI/SP

ÁREA TÉCNICA

ARQUITETURA

TÍTULO

PROJETO BÁSICO

BLOCO QUADRA COBERTA

AMPLIAÇÃO DA ESCADA

CONSTRUÇÃO

UNIDADE

ETEC ITAPEVI

ESCALA

INDICADA

FOLHA Nº

ARQ-042/042

DESENHO

UIE

COORDENAÇÃO

UIE

REVISÃO

DATA

15/09/2017

REVISÃO

RO