


QUADRA POLIESPORTIVA

CORTE AA


ESCALA 1:75

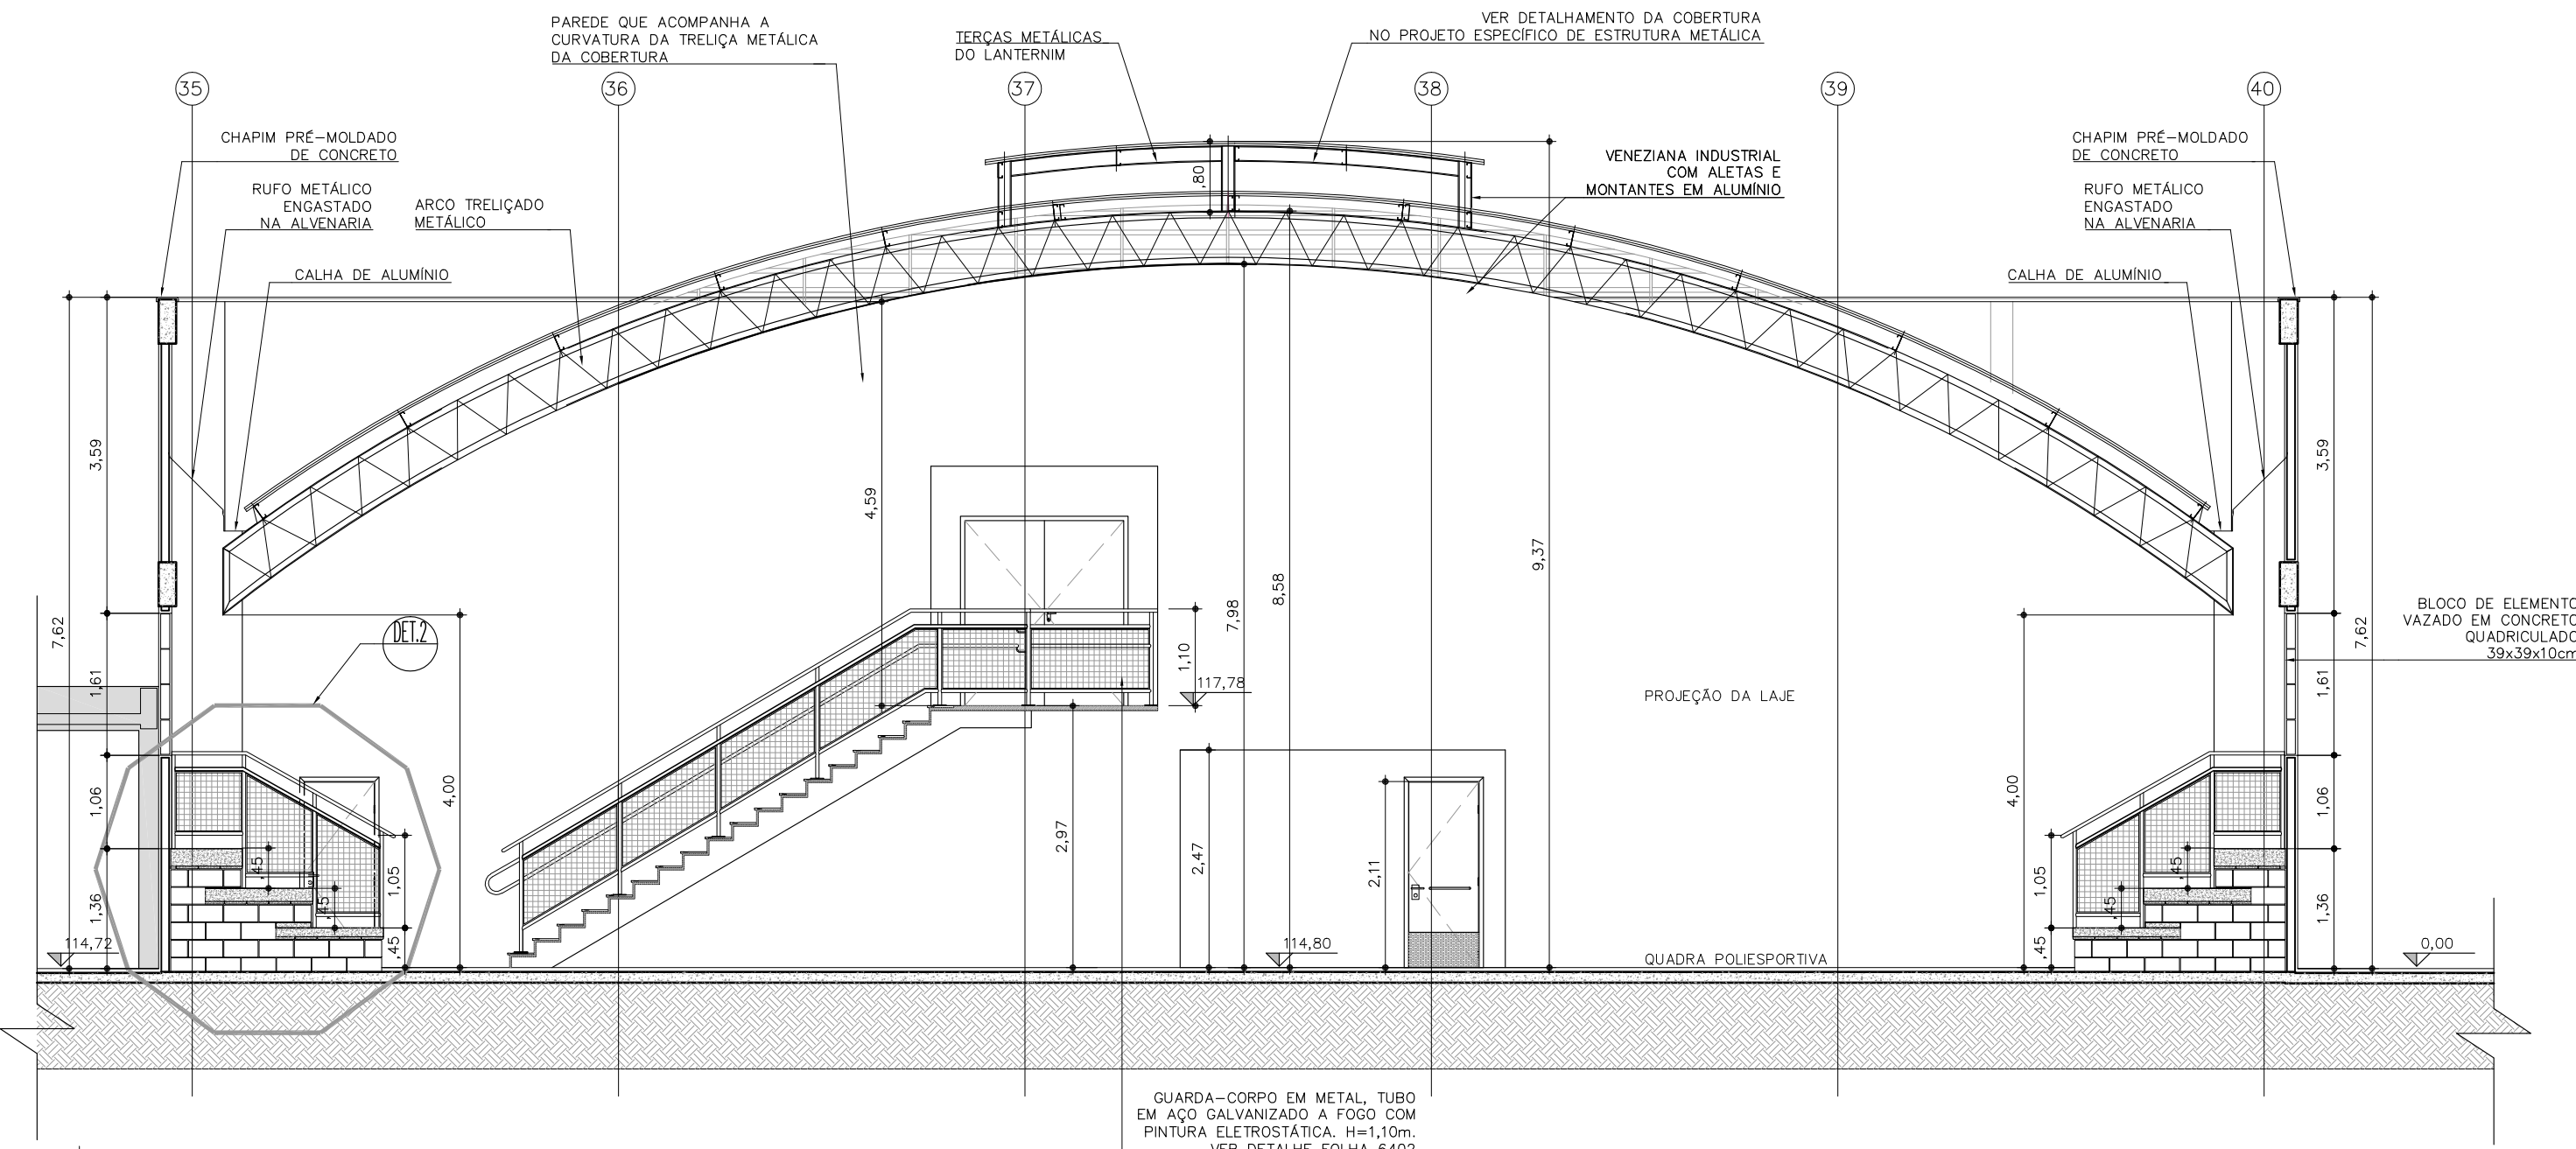

QUADRA POLIESPORTIVA

CORTE BB


ESCALA 1:75

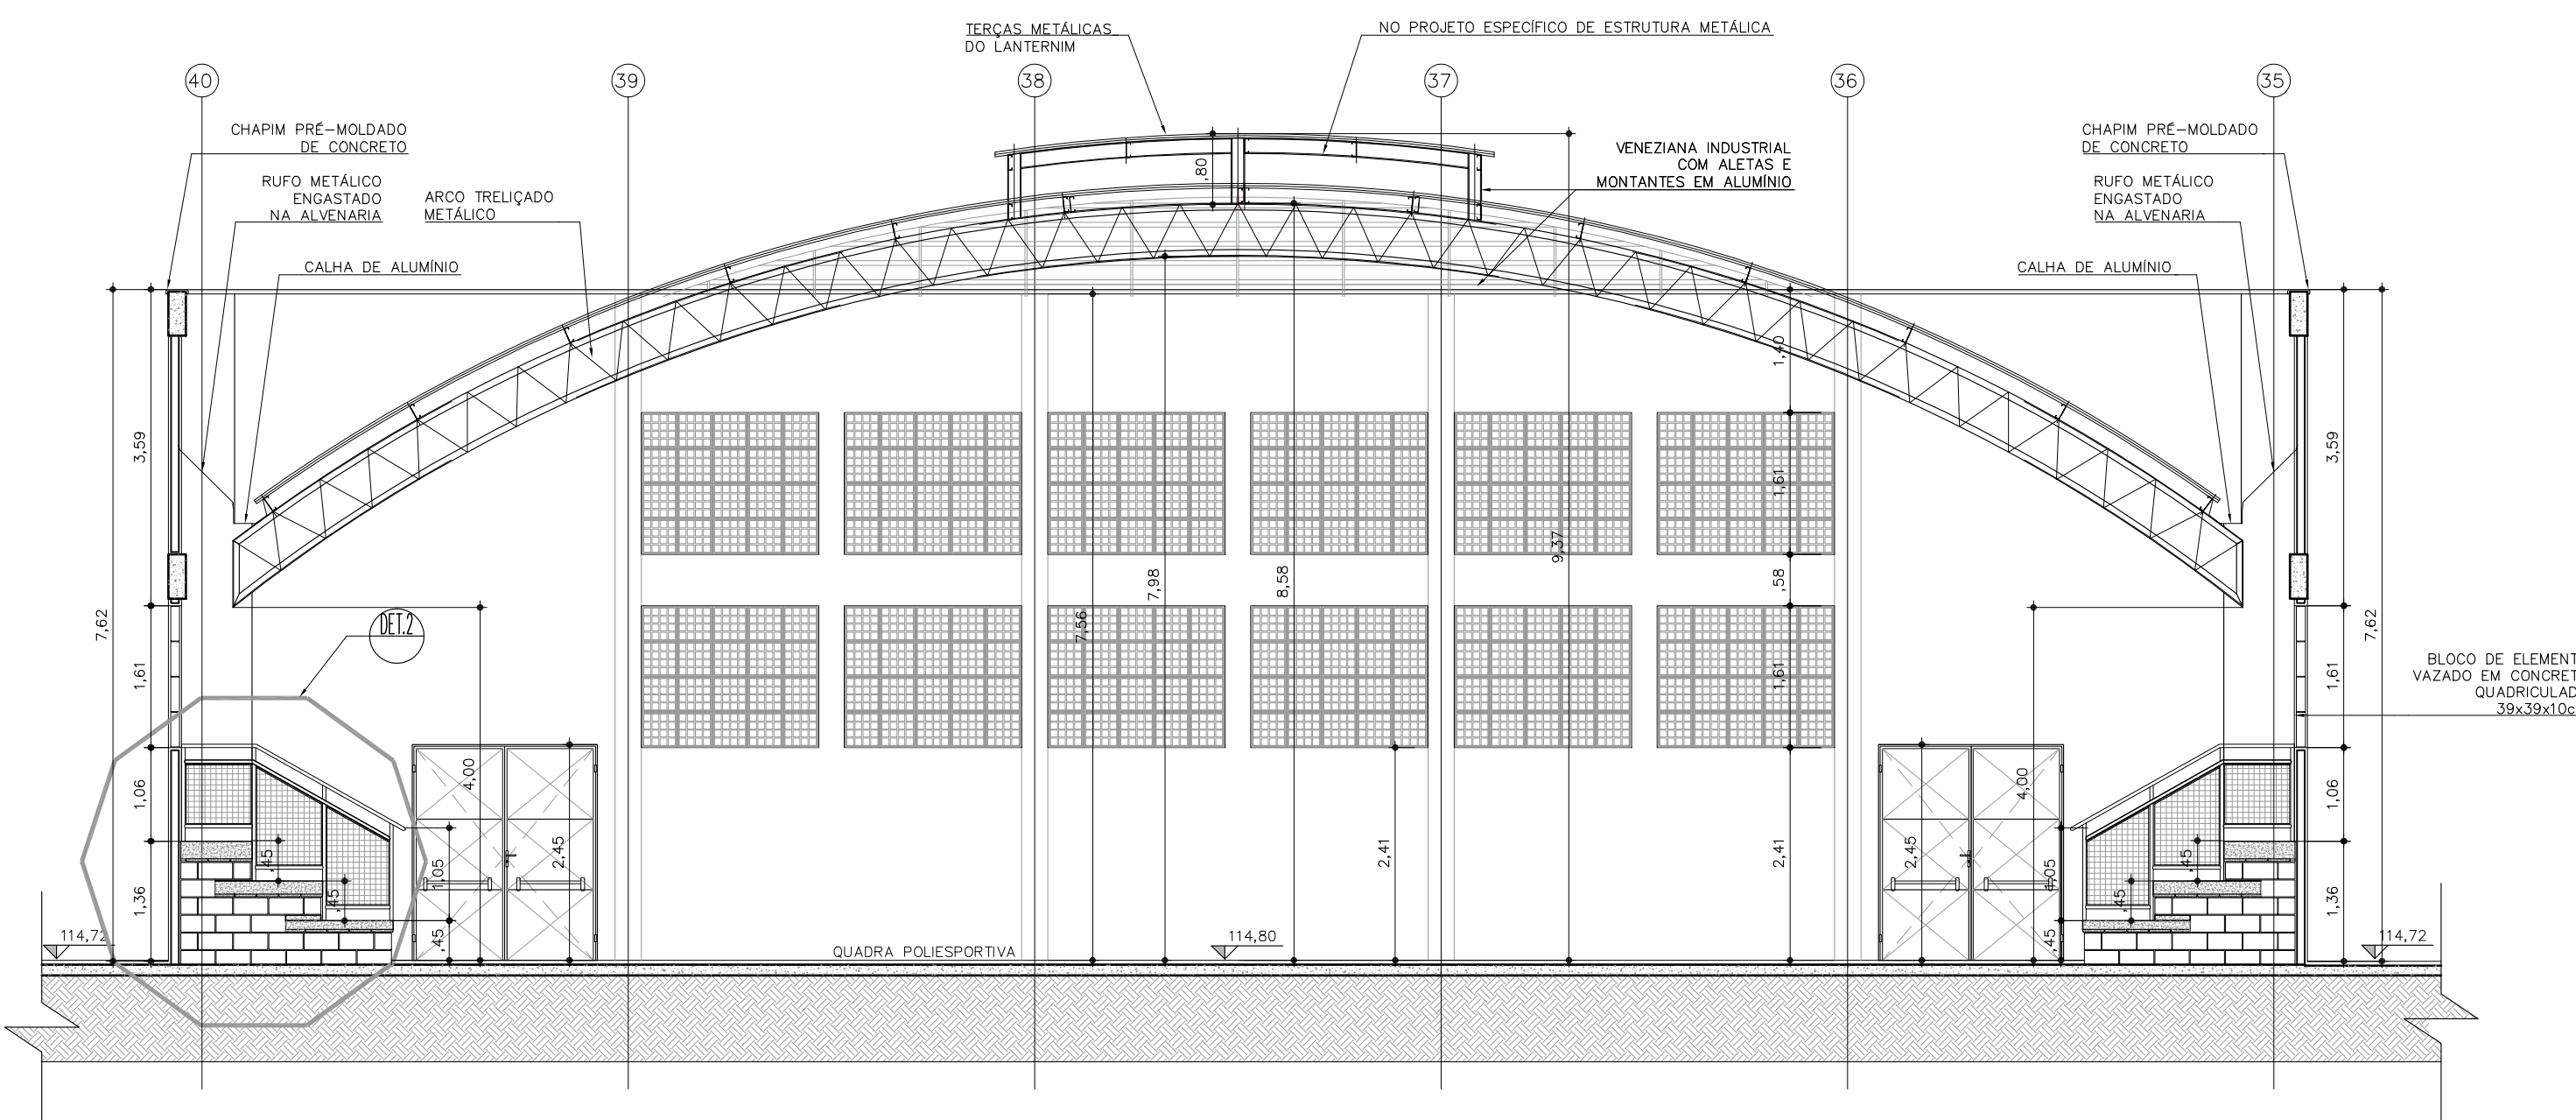

QUADRA POLIESPORTIVA


CORTE CC

ESCALA 1:75

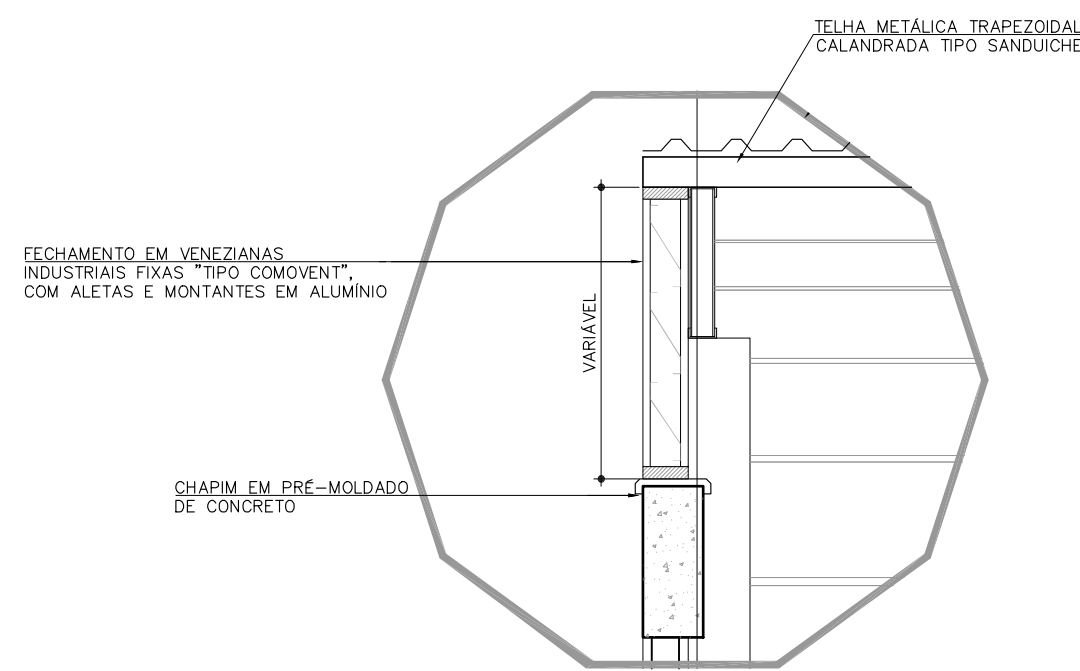

QUADRA POLIESPORTIVA

DETALHE 1 – VENEZIANA DE FECHAMENTO ESCALA 1:25

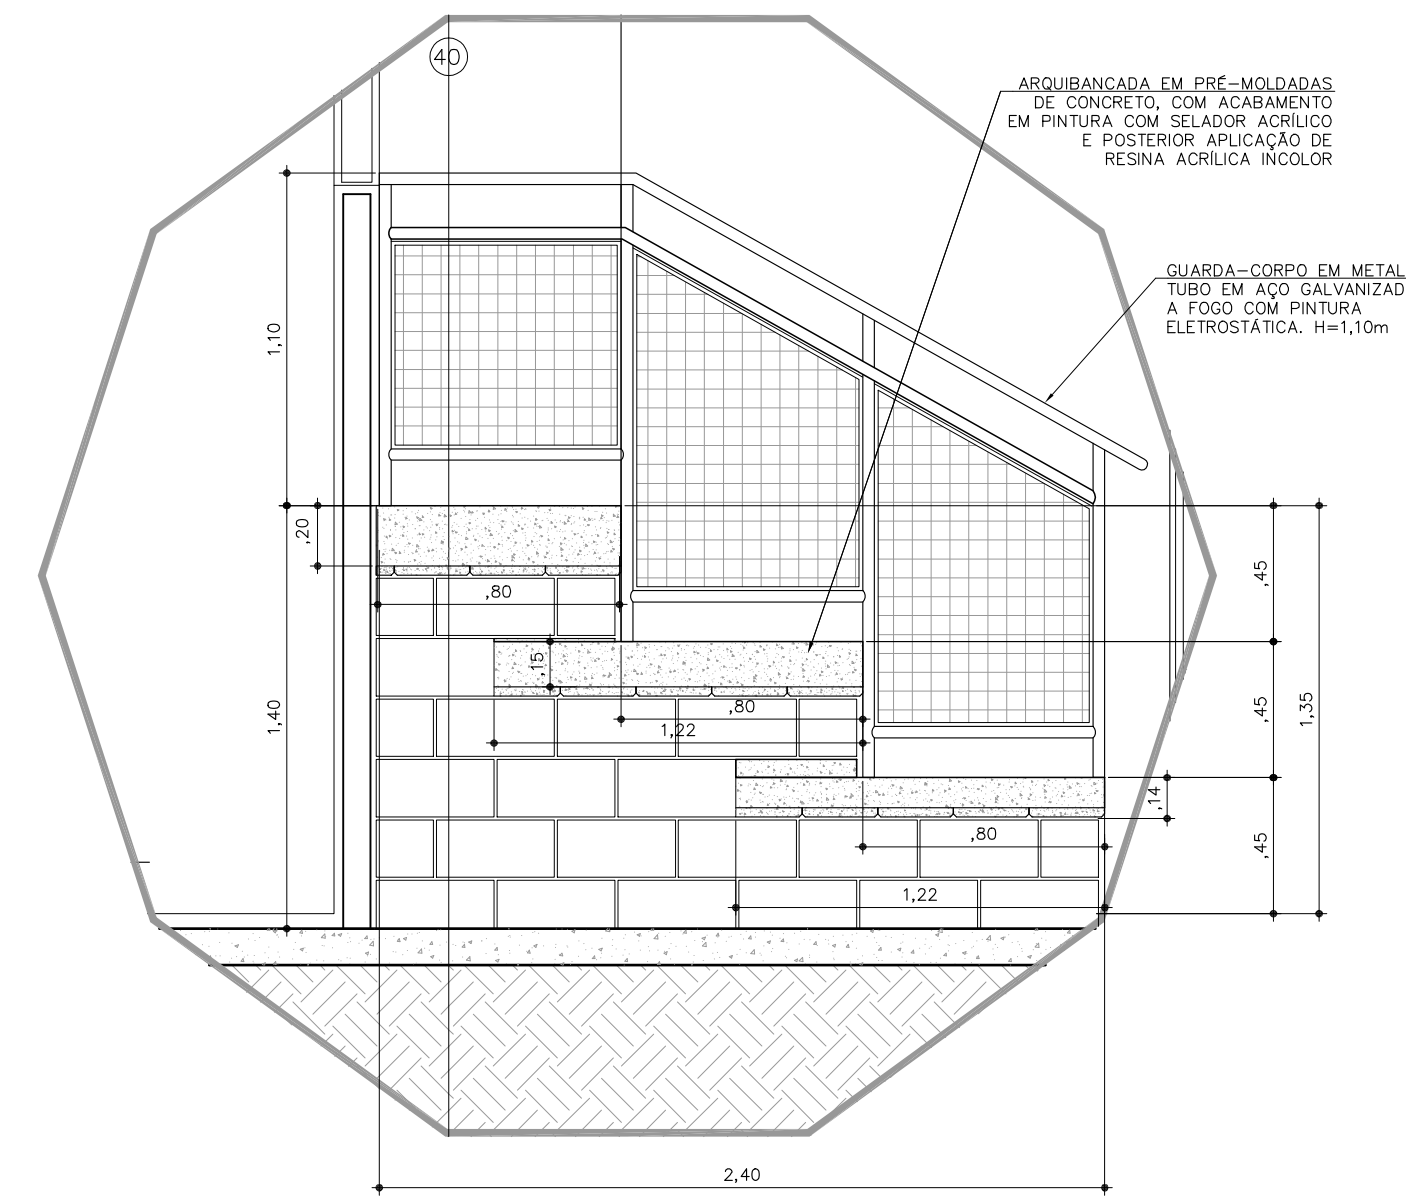

QUADRA POLIESPORTIVA

DETALHE 2 – ARQUIBANCADA

ESCALA 1:25

0	EMISSÃO INICIAL	15/09/2017	SG
REVISOR	DESCRIÇÃO	DATA	RUBRICA

UIE
Unidade de Infraestrutura

CPS
Centro
Paula Souza



CAMPUS CEETEPS EM ITAPEVI

ETEC ITAPEVI

ROD. ENGENHEIRO RENÉ BENEDITO DA SILVA - BAIRRO SÃO JOÃO - ITAPEVI / SP

ARQUITETURA

INDICADA

ARQ-038/042

PROJETO BÁSICO
BLOCO QUADRA COBERTA
CORTES AA, BB E CC - DETALHES

CONSTRUÇÃO

DESENHO	PROJETO	COORDENAÇÃO
UIE	UIE	UIE
OBSERVAÇÃO	DATA	REVISÃO
CONFIRMAR MEDIDAS NO LOCAL	15/09/2017	R0