



DETALHE 1 - RECUPERAÇÃO DA PAVIMENTAÇÃO ATRAVÉS DE RECAPEAMENTO

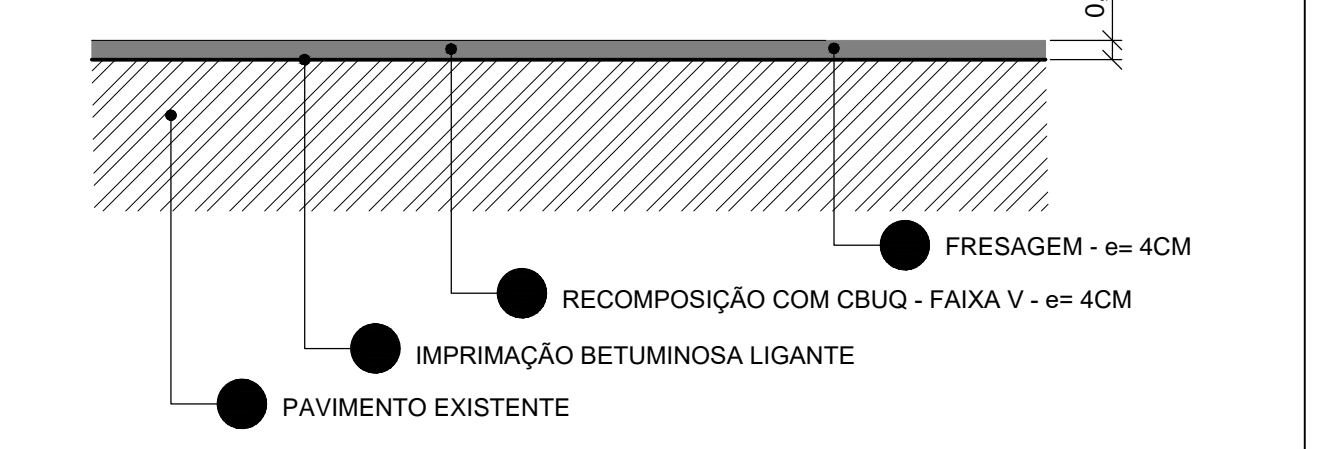

DETALHE 2 - CONSTRUÇÃO DE LOMBADA



LOCALIZAÇÃO DAS VIAS

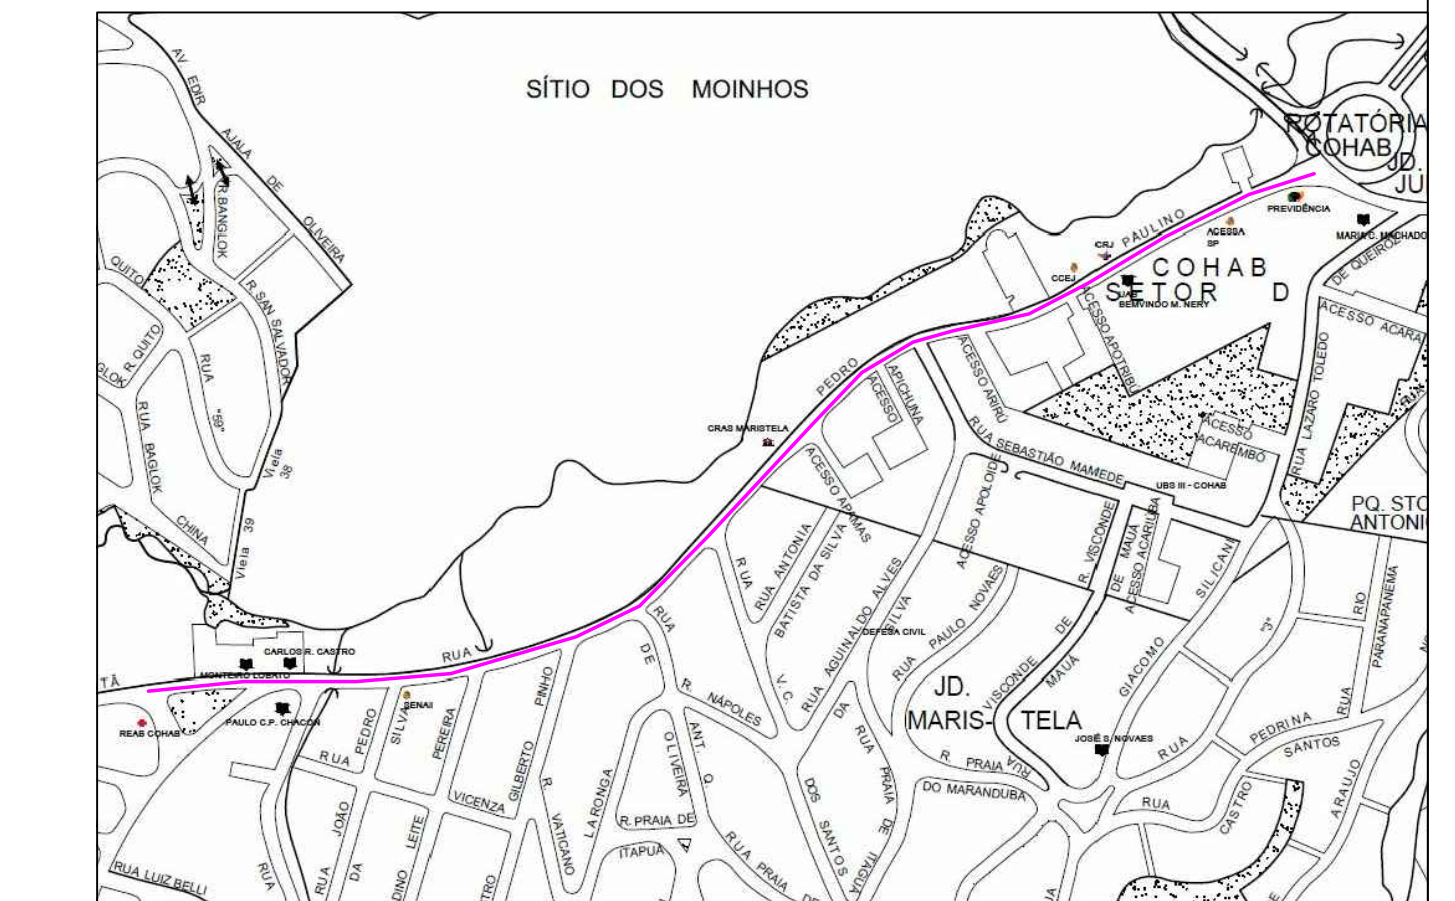

NOME DO LOGRADOURO	C (m)	X	L-média (m)	Área (m ²)
Rua Pedro Paulino	1,257,60	X	10,33000	12,991,01
Pedro Paulino Embocadura 1	10,00	-	-	219,34
Pedro Paulino Embocadura 2	10,00	-	-	156,77
Pedro Paulino Embocadura 3	10,00	-	-	146,15
Pedro Paulino Embocadura 4	10,00	-	-	134,52
Pedro Paulino Embocadura 5	10,00	-	-	97,85
Pedro Paulino Embocadura 6	10,00	-	-	78,35
Pedro Paulino Embocadura 7	10,00	-	-	55,31
Pedro Paulino Embocadura 8	10,00	-	-	124,40
Pedro Paulino Embocadura 9	10,00	-	-	126,12
Pedro Paulino Embocadura 10	10,00	-	-	110,33
Pedro Paulino Embocadura 11	10,00	-	-	103,08
Pedro Paulino Embocadura 12	10,00	-	-	103,10
Pedro Paulino Embocadura 13	10,00	-	-	121,37
Pedro Paulino Embocadura 14	10,00	-	-	133,94
Pedro Paulino Embocadura 15	10,00	-	-	292,19
Pedro Paulino Embocadura 16	10,00	-	-	148,74
Pedro Paulino Embocadura 17	10,00	-	-	96,08

PREFEITURA DO MUNICÍPIO DE ITAPEVI
SECRETARIA DE INFRAESTRUTURA E SERVIÇOS URBANOS



Obra: Recapeamento em diversas ruas do município de Itapevi
 Projeto: Recapeamento Rua Pedro Paulino
 End: Rua Pedro Paulino
 Assunto: Planta Baixa de Recapeamento

Responsável Legal: Prefeitura Municipal de Itapevi
 Autor do Projeto e Responsabilidade Técnica: Eng. Raul Leite do Nascimento

NOME DO PROJETO	TIPO PROJETO	PROCESSO PM	Folha:
Rua Pedro Paulino	BÁSICO		1/4
DATA	DATA	DATA	
S/ESCALA	OUTUBRO/2018	00	

- Ruas a Executar Recapeamento
- Demais Ruas do Bairro
- Embocadura a Recapear