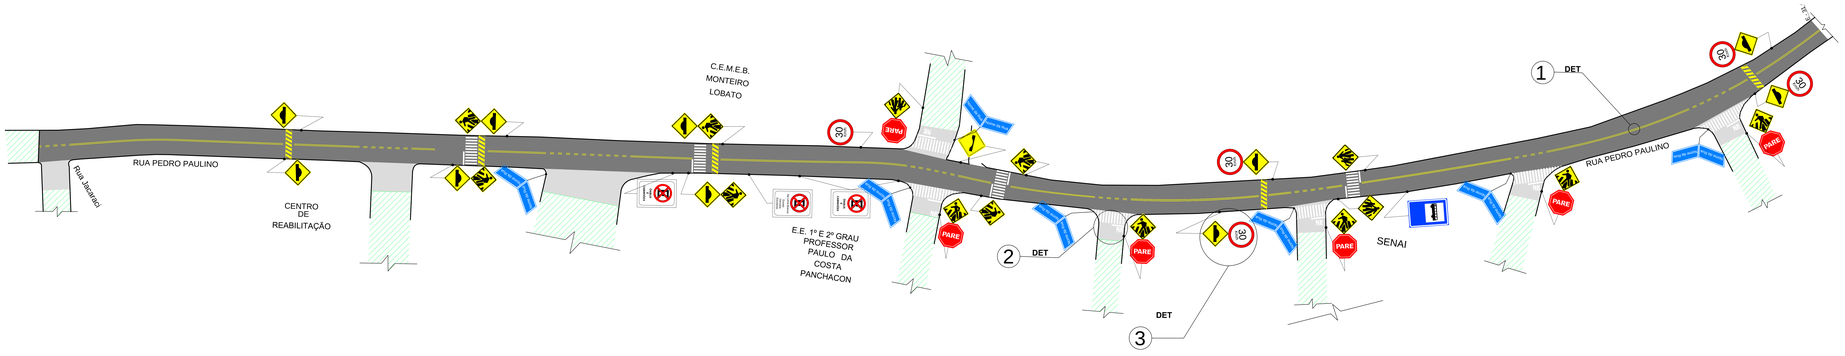

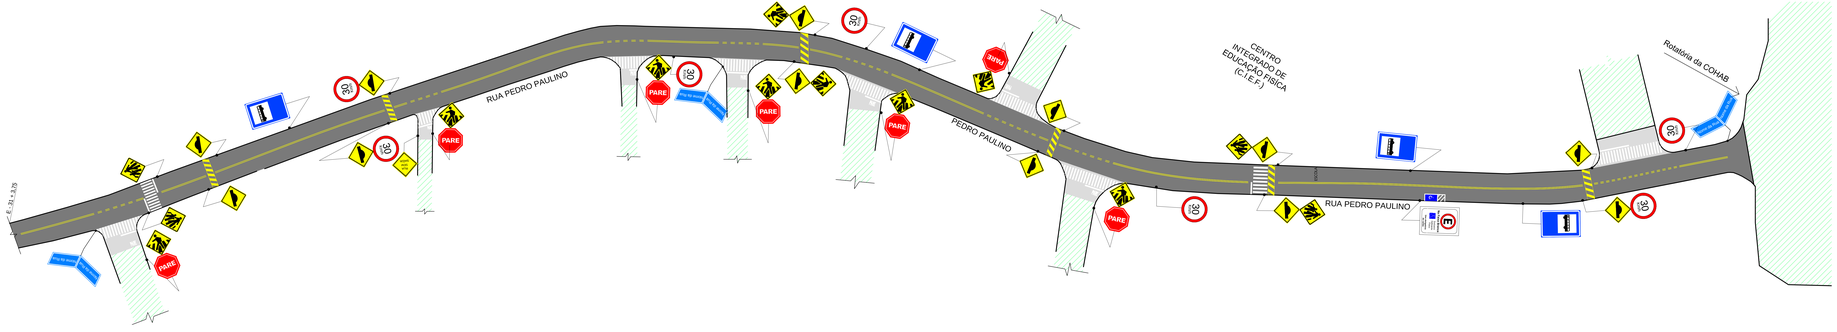

DETALHE 1 - LINHAS DIVISÓRIAS DE FLUXO OPOSTOS

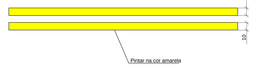

DETALHE 2 - FAIXA DE PEDESTRES

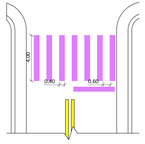

DETALHE 3 - POSTE COM PLACAS (EXEMPLO)

PLACAS DE ADVERTÊNCIA

PLACAS DE REGULAMENTAÇÃO

LOCALIZAÇÃO DAS VIAS

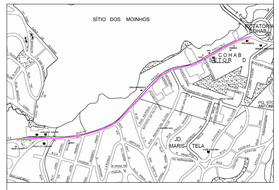

PREFEITURA DO MUNICÍPIO DE ITAPEVI

SECRETARIA DE INFRAESTRUTURA E SERVIÇOS URBANOS

Obra: Recapeamento em diversas ruas do município de Itapevi

Projeto: Sinalização Rua. Pedro Paulino

End: Rua. Pedro Paulino, Itapevi

Assunto: Planta baixa de Sinalização

Responsável Legal
Prefeitura Municipal de Itapevi
CNPJ nº 46.523.031.0001-28

Autor do Projeto, e Responsabilidade Técnica
Eng°: Roni Leite do Nascimento
CREA: 506355650-SP
ART: 28027230127771846

Henrique Teixeira
Diretor de Trânsito
Secretaria Municipal de Segurança e Mobilidade Urbana

AUTOR DO PROJETO	TIPO PROJETO	PROCESSO PMI	Folha:
Eng°: Roni Leite do Nascimento CREA 506355650-SP	BÁSICO		2/4
ESCALA: S/ESCALA	DATA: OUTUBRO/2018	REVISÃO: 00	