



DETALHE 2 - CONSTRUÇÃO DE LOMBADA

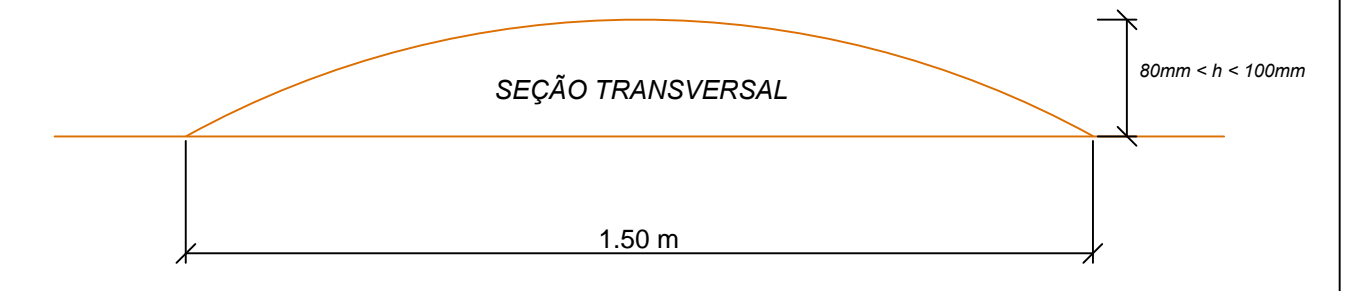

LOCALIZAÇÃO DAS VIAS

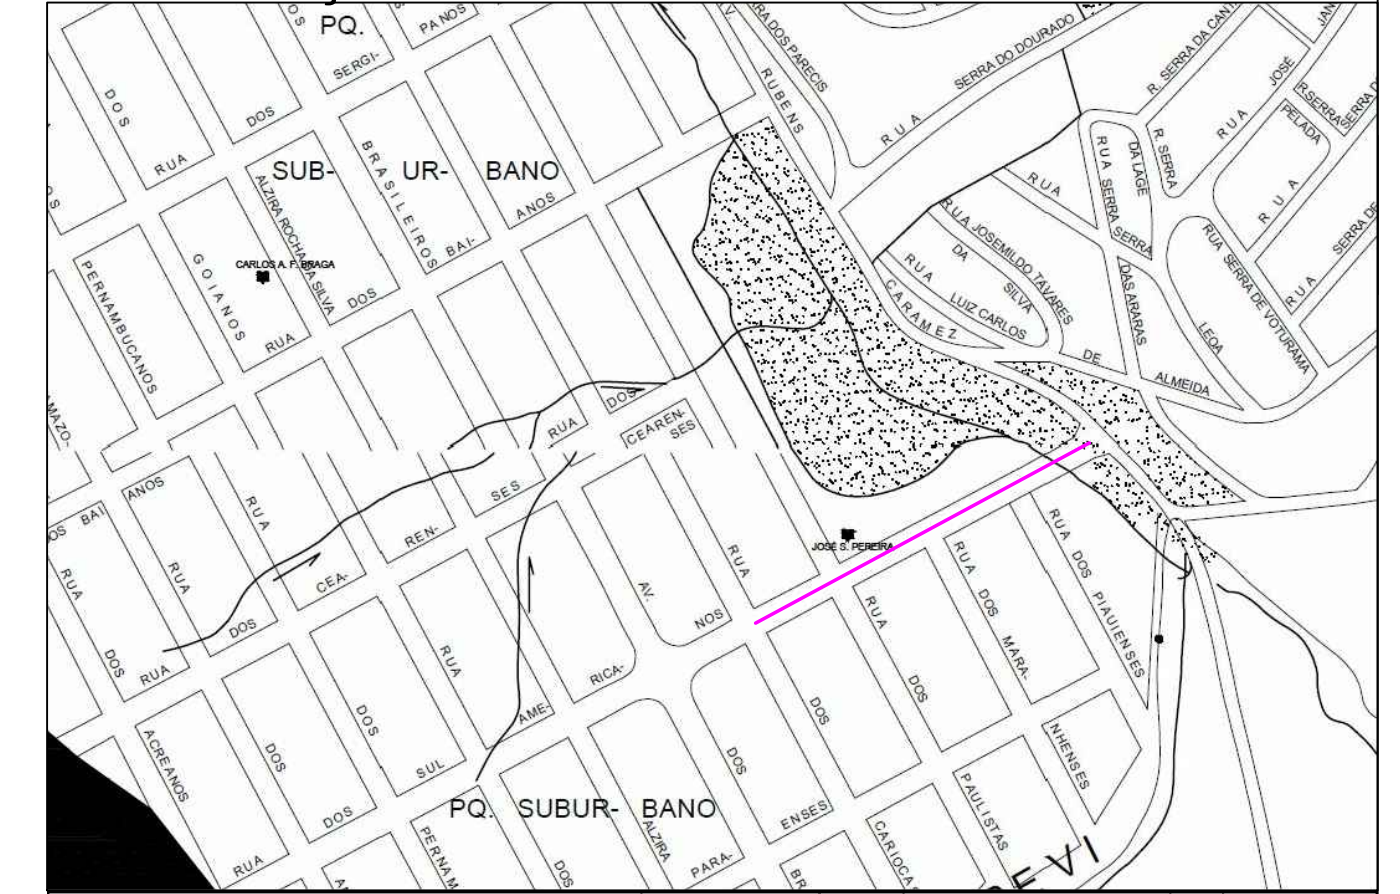

NOME DO LOGRADOURO	C (m)	X	L -média (m)	Área (m2)
Av. Lizete geralda Calandrini Guimarães	325,76	X	12,05	3.925,41

**PREFEITURA DO MUNICÍPIO DE ITAPEVI**

SECRETARIA DE INFRAESTRUTURA E SERVIÇOS URBANOS



Obra: Recapeamento em diversas ruas do município de Itapevi

Projeto: Recapeamento Av. Lizete Geralda Calandrini Guimarães

End: Av Lizete Geralda Calandrini Guimarães, Itapevi

Assunto: Planta baixa de Recapeamento

Responsável Legal  
Prefeitura Municipal de Itapevi  
CNPJ nº: 46.523.031.0001-28

Autor do Projeto e Responsabilidade Técnica  
Engº Roni Leite do Nascimento  
CREA: 5063556500-SP  
ART: 28027230172771946

DETALHE 1 - RECUPERAÇÃO DA PAVIMENTAÇÃO ATRAVÉS DE RECAPEAMENTO



AUTOR DO PROJETO	TIPO PROJETO	PROCESSO PMI	Folha:
Roni Leite Do Nascimento CREA 5063556500-SP	BÁSICO		<b>3/4</b>
ESCALA: S/ESCALA	DATA: OUTUBRO/2018	REVISÃO: 00	