




QUADRO DE FERRO		
POSIÇÃO	DIAMETRO	COMPRIMENTO (mm)
N1	8.0	30100 mm
N2	8.0	50100 mm
N3	5.0	670 mm

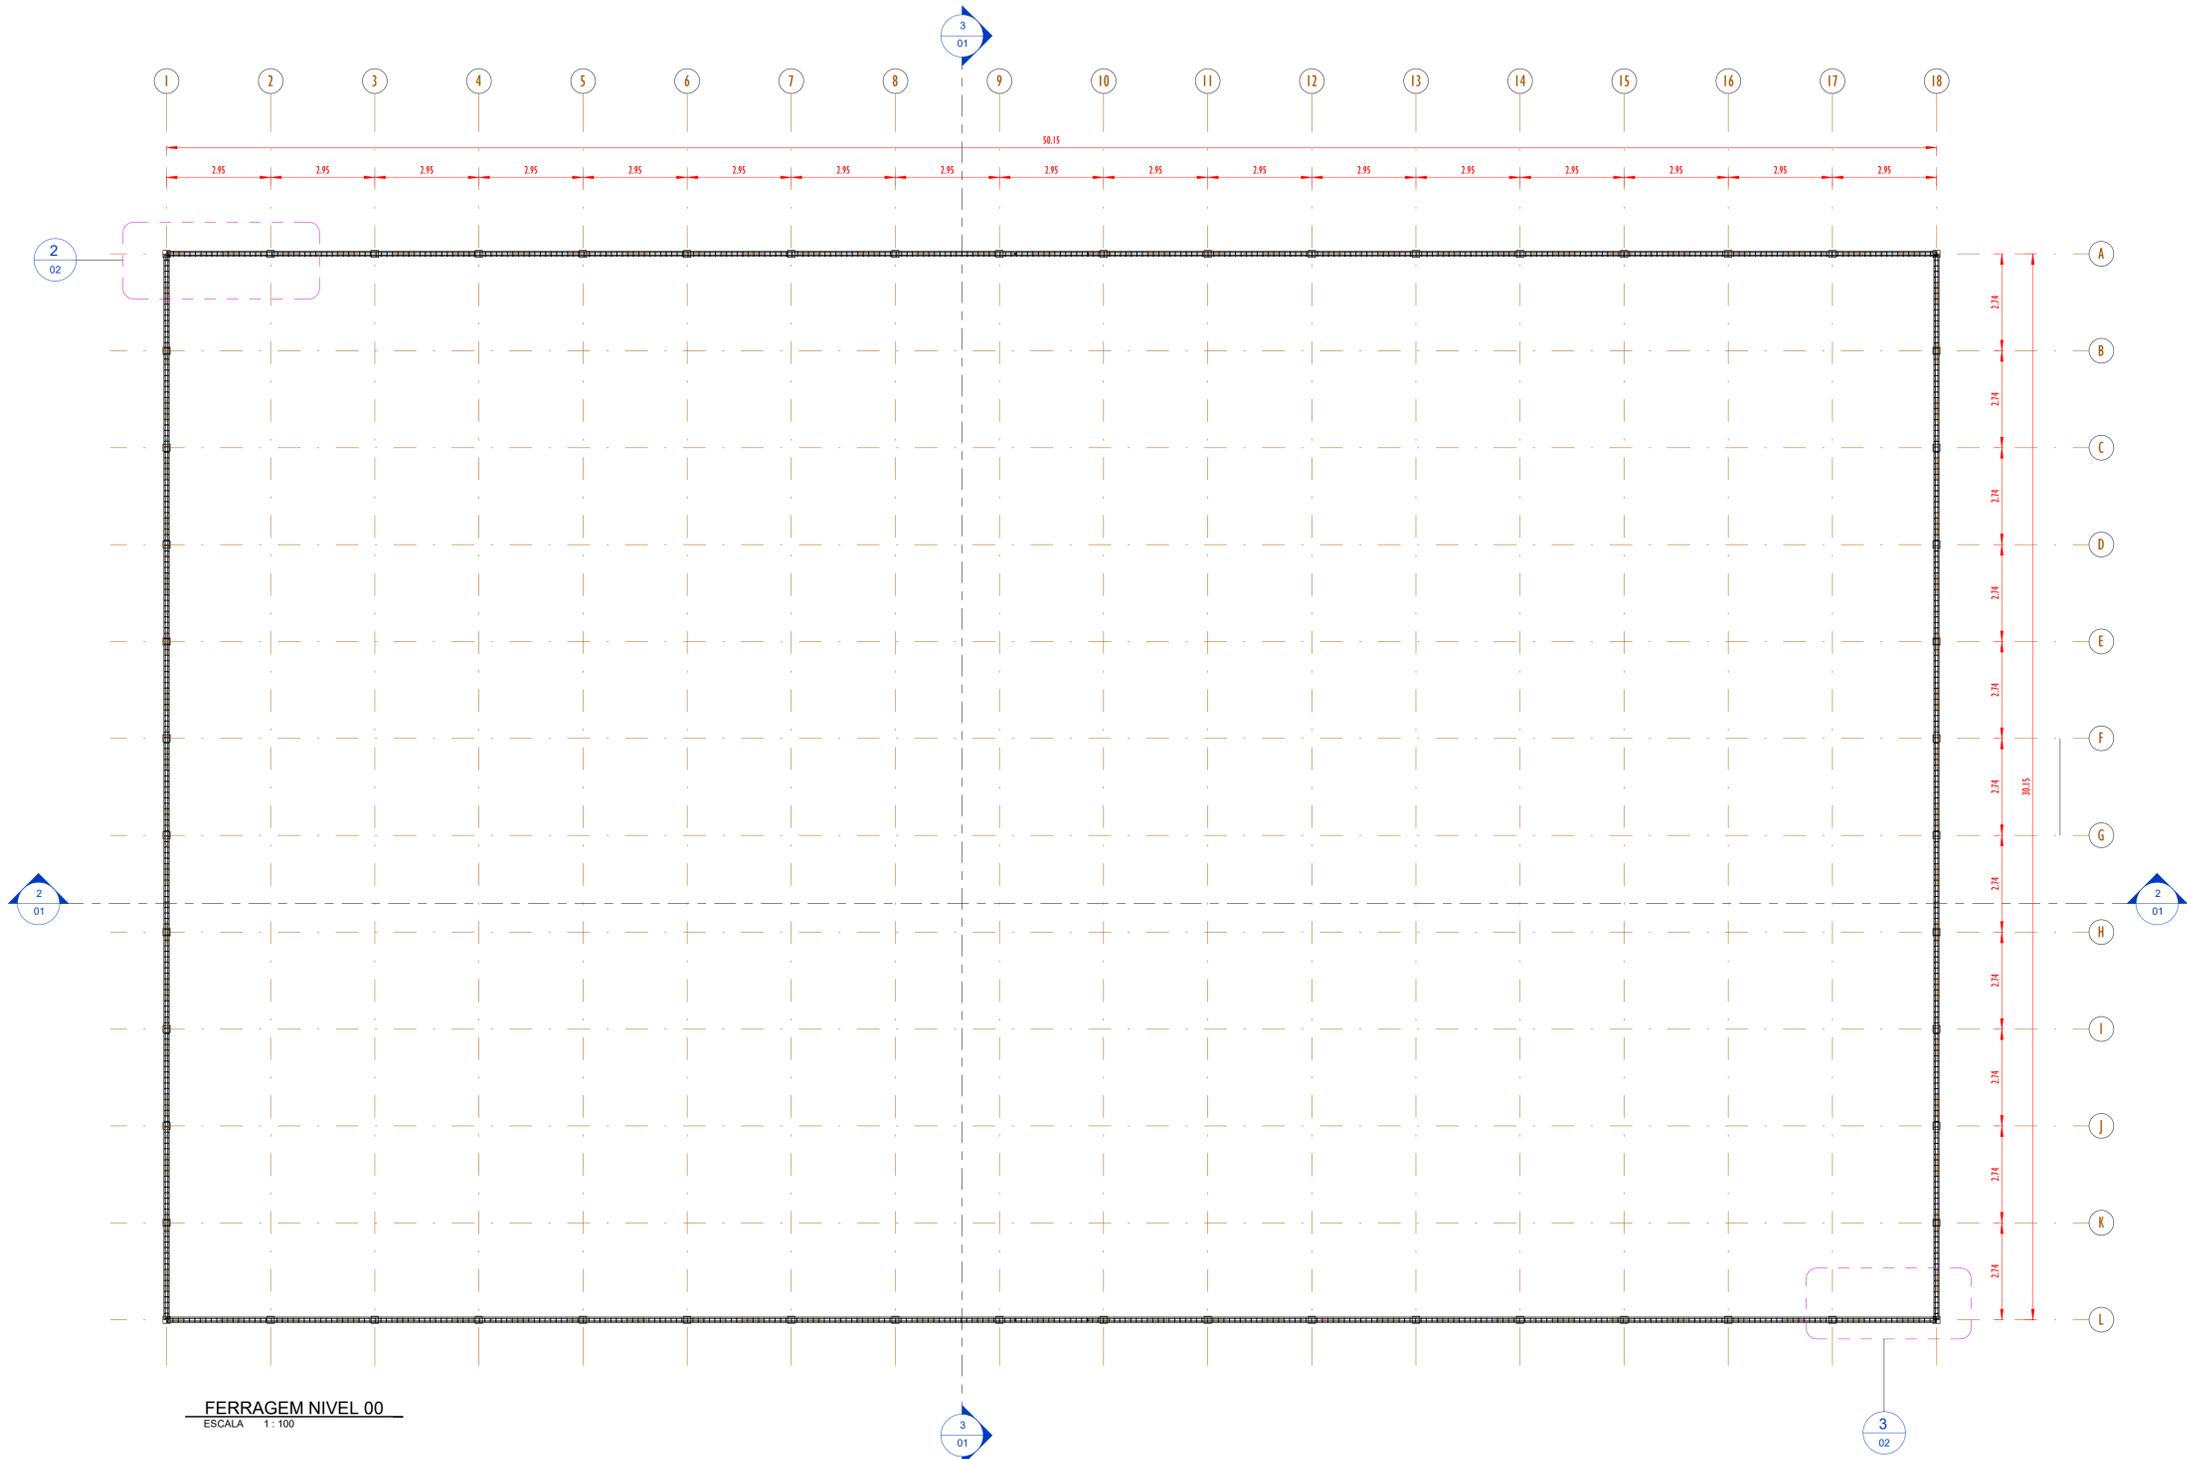


FERRAGEM NIVEL 00
ESCALA 1:100

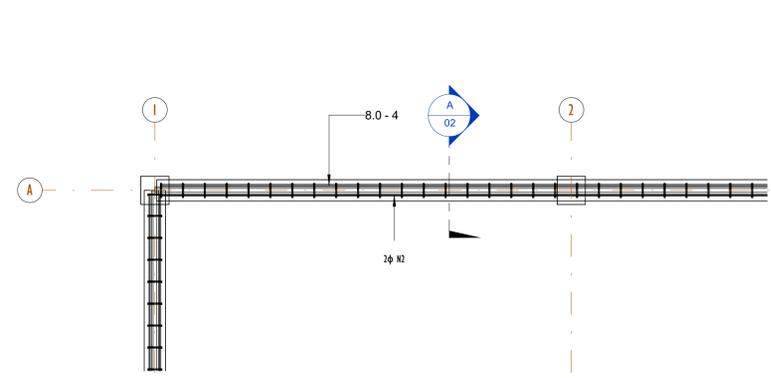


FERRAGEM NIVEL - DET-01
ESCALA 1:25

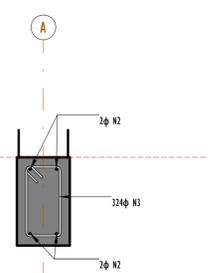

SEÇÃO-A
ESCALA 1:10

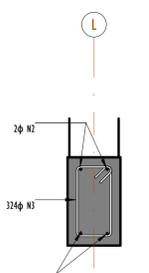

SEÇÃO-B
ESCALA 1:10

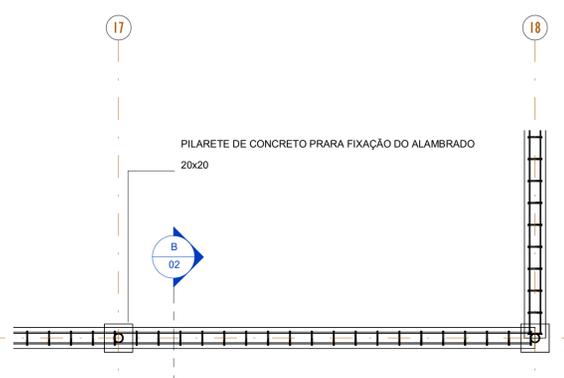

FERRAGEM NIVEL - DET-02
ESCALA 1:25

00	EMISSÃO INICIAL	08/03/24			
REV.	DESCRIÇÃO	DATA	EXEC.	VERIF.	APROV.

PROGRAMA DE ACELERAÇÃO DO CRESCIMENTO (PAC) MINISTÉRIO DO ESPORTE

GOVERNO FEDERAL
MINISTÉRIO DO ESPORTE
UNião e Reconstrução

OBJETO DO SERVIÇO:
PROJETO MODELO ESPAÇO ESPORTIVO COMUNITÁRIO TIPO B

DESCRIMINAÇÃO:
PLANTA DE FORMA E DETALHES NIVEL 00

AUTOR DO PROJETO: Eng^o. Gláucia Adriane de Sousa Sultzbach - REG 1118491602MA

DATA: MARÇO/2024

PROJETO: PROJETO ESTRUTURAL

REVISÃO: 00

ESCALA: Como indicado

FOLHA: **02** / **04**