



NOME DA RUA	Rede 01																
ESTACA	0+0	1+0	2+0	3+0	4+0	5+0	6+0	7+0	8+0	9+0	10+0	11+0	12+0	13+0	14+0	15+0	16+0
COTAS DO TERRENO (m)	788,00	788,00	788,00	788,00	788,00	788,00	788,00	788,00	788,00	788,00	788,00	788,00	788,00	788,00	788,00	788,00	788,00
COTAS DO PROJETO (m)	787,00	787,00	787,00	787,00	787,00	787,00	787,00	787,00	787,00	787,00	787,00	787,00	787,00	787,00	787,00	787,00	787,00
PROFUNDIDADE (m)	0,00	0,00	0,00	0,00	0,00	0,00	0,00	0,00	0,00	0,00	0,00	0,00	0,00	0,00	0,00	0,00	0,00
EXTENSÃO (m)	30,00	30,00	30,00	30,00	30,00	30,00	30,00	30,00	30,00	30,00	30,00	30,00	30,00	30,00	30,00	30,00	30,00
DECLIVIDADE (m/m)	0,00	0,00	0,00	0,00	0,00	0,00	0,00	0,00	0,00	0,00	0,00	0,00	0,00	0,00	0,00	0,00	0,00
DIÂMETRO (mm)	800	800	800	800	800	800	800	800	800	800	800	800	800	800	800	800	800

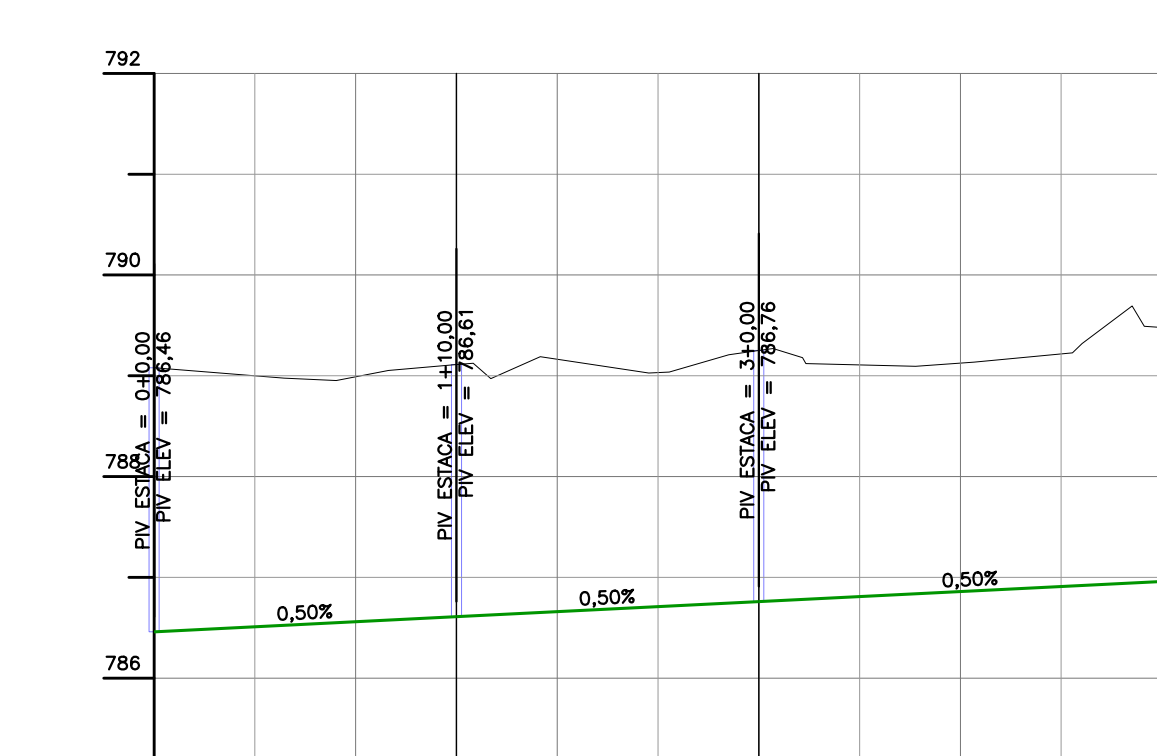

NOME DA RUA	Rede 02					
ESTACA	0+0	1+0	2+0	3+0	4+0	5+0
COTAS DO TERRENO (m)	786,00	786,00	786,00	786,00	786,00	786,00
COTAS DO PROJETO (m)	785,00	785,00	785,00	785,00	785,00	785,00
PROFUNDIDADE (m)	0,00	0,00	0,00	0,00	0,00	0,00
EXTENSÃO (m)	30,00	30,00	30,00	30,00	30,00	30,00
DECLIVIDADE (m/m)	0,00	0,00	0,00	0,00	0,00	0,00
DIÂMETRO (mm)	800	800	800	800	800	800

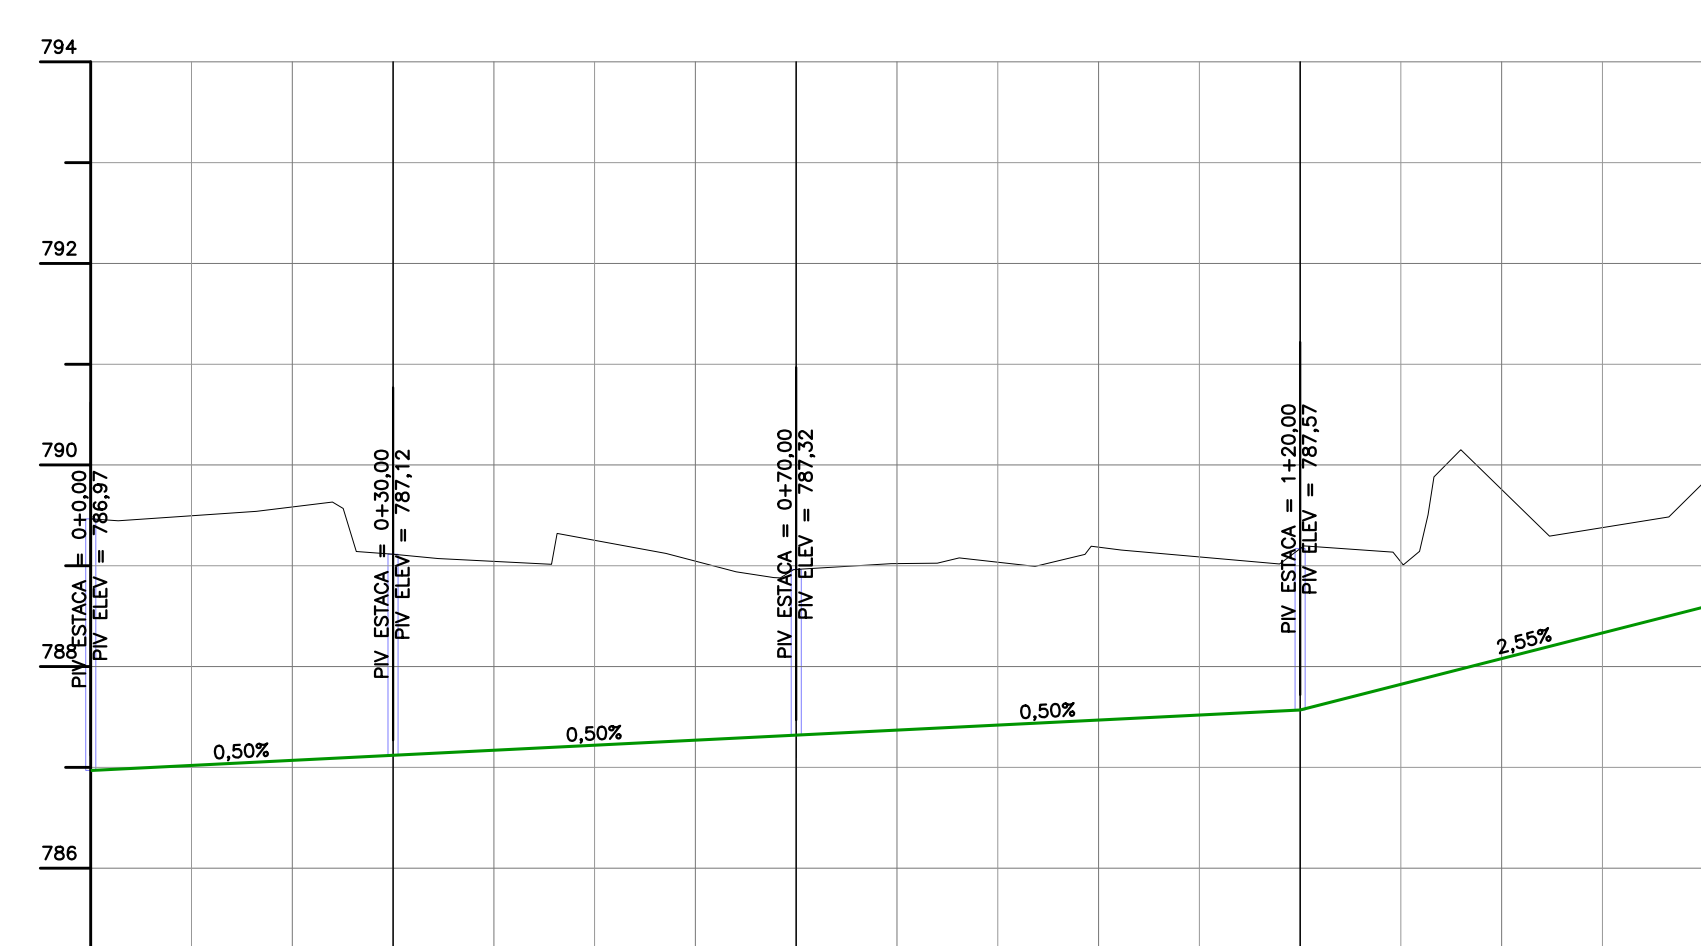

NOME DA RUA	Rede 03								
ESTACA	0+0	0+20	0+40	0+60	0+80	1+0	1+20	1+40	1+60
COTAS DO TERRENO (m)	786,00	786,00	786,00	786,00	786,00	786,00	786,00	786,00	786,00
COTAS DO PROJETO (m)	785,00	785,00	785,00	785,00	785,00	785,00	785,00	785,00	785,00
PROFUNDIDADE (m)	0,00	0,00	0,00	0,00	0,00	0,00	0,00	0,00	0,00
EXTENSÃO (m)	30,00	30,00	30,00	30,00	30,00	30,00	30,00	30,00	30,00
DECLIVIDADE (m/m)	0,00	0,00	0,00	0,00	0,00	0,00	0,00	0,00	0,00
DIÂMETRO (mm)	800	800	800	800	800	800	800	800	800

PREFEITURA DO MUNICÍPIO DE ITAPEVI

SECRETARIA DE INFRAESTRUTURA E SERVIÇOS URBANOS

LOCAL ESTRADA ANTIGA DE ITU

TRECHO A PARTIR DA RUA SANTA TEREZA (ESTACA 0+0,00) ATÉ A ESTACA 41+17,31

ASSUNTO PROJETO BÁSICO DE DRENAGEM URBANA PERFIS

MARCOS DE OLIVEIRA ANJOS Secretário de Infraestrutura e Serviços Urbanos
 FÁBIO DAS VIRGENS JÚNIOR Engenheiro Civil CREA: 5070331130

PROJETO	TIPO PROJETO	FOLHA:
PRISCILA JÚNIA R. D. FCD.	BÁSICO	04
1:750	JAN/2023	