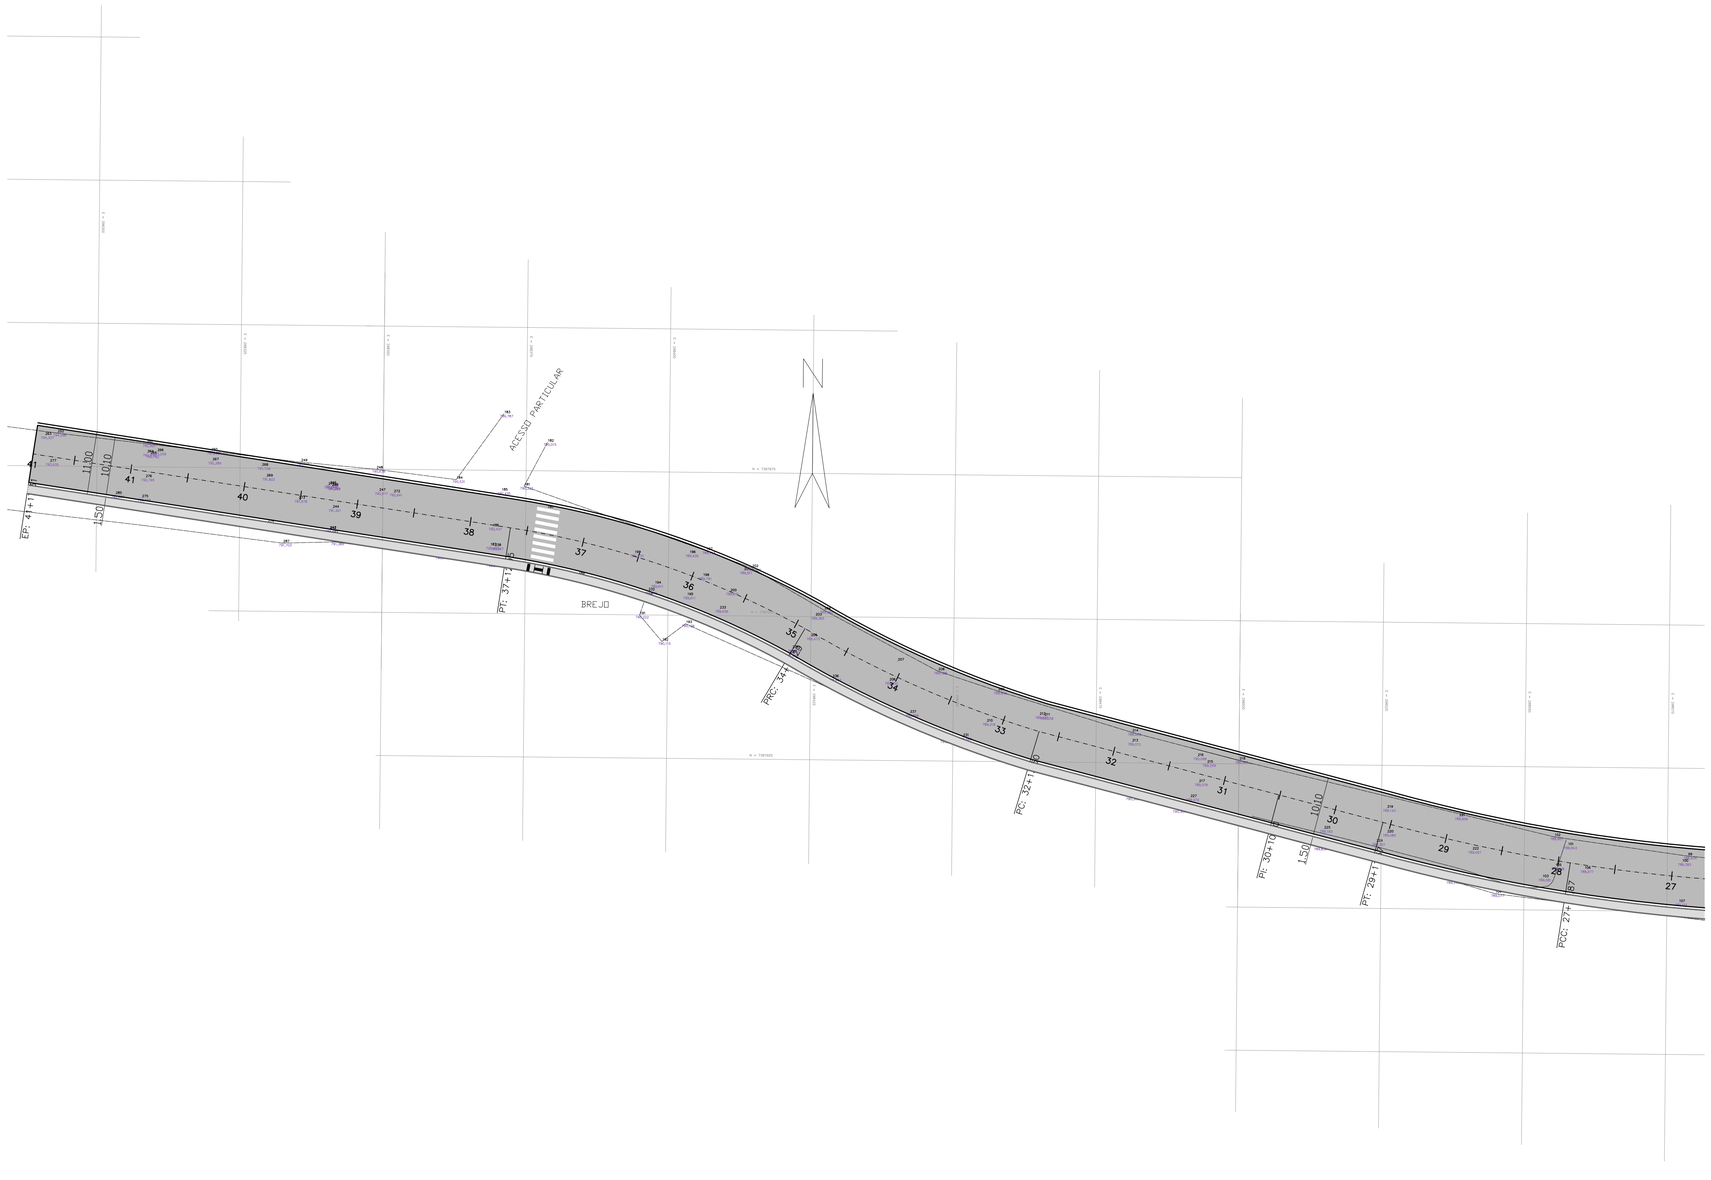

LEGENDA

- PAVIMENTO FLEXÍVEL A SER EXECUTADO – 9.020,14 m²
- PASSEIO EM CONCRETO A SER EXECUTADO – 1.134,67 m²
- PASSEIO EM CONCRETO A SER DEMOLIDO E RECONSTRUÍDO – 664,56 m²
- SARJETÃO DE CONCRETO
- EIXO DA VIA – 837,31m
- MURO DE DIVISA

NOTAS GERAIS:

A EXECUÇÃO DAS OBRAS DEVERÁ SER PRECEDIDA DE PROJETO EXECUTIVO, OBSERVANDO AS SEGUINTES RECOMENDAÇÕES:

1. LEVANTAMENTO PLANIALTIMÉTRICO CADASTRAL DEVERÁ SER DETALHADO E ACOMPANHADO DE CAMPANHA DE SONDAGEM.
2. CONFERIR MEDIDAS NO LOCAL.
3. A CRITÉRIO DA COORDENAÇÃO TÉCNICA OU FISCALIZAÇÃO PODERÃO SER FEITOS AJUSTES E ADEQUAÇÕES NO PROJETO, COM A SUPERVISÃO DA PREFEITURA MUNICIPAL DE ITAPEVI.
4. QUANDO DA EXECUÇÃO DO PROJETO CONFIRMAR AS INTERFACES COM PROJETOS COMPLEMENTARES.
5. MEDIDAS EM METRO, EXCETO ONDE INDICADO.

SEÇÃO - ESTRUTURA PAVIMENTO NOVO

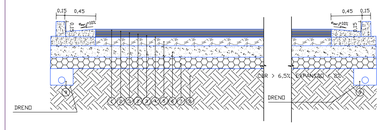

QUADRO I - ESPECIFICAÇÕES TÉCNICAS

CÓDIGO	DESIGNAÇÃO	ESPECIFICAÇÃO
1	CONCRETO ASFÁLTICO - CAMADA DE ROLAMENTO - 4cm	
2	IMPRIMAÇÃO LIGANTE	
3	CONCRETO ASFÁLTICO - BINDER - 5cm	
4	IMPRIMAÇÃO LIGANTE E EMULSÃO ASFÁLTICA	
5	MACADAME HIDRÁULICO - 15cm	
6	SUB-BASE DE SOLO, BRITA E CIMENTO - 20cm	
7	MATERIAL DE JAZIDA - REFORÇO DO SUBLEITO(CBR≥ > 6,5% e < 25) - 20cm	
8	SUBLEITO	
9	DRENO PVC 100mm PERFURADO	

PREFEITURA DO MUNICÍPIO DE ITAPEVI

SECRETARIA DE INFRAESTRUTURA E SERVIÇOS URBANOS

LOCAL ESTRADA ANTIGA DE ITU

TRECHO A PARTIR DA RUA SANTA TEREZA (ESTACA 0+0,00) ATÉ A ESTACA 41+17,31

ASSUNTO PROJETO BÁSICO DE PAVIMENTAÇÃO
PLANTA GERAL

MARCOS DE OLIVEIRA ANJOS
Secretário de Infraestrutura e Serviços Urbanos

FÁBIO DAS VIRGENS JÚNIOR
Engenheiro Civil
CREA: 5070331130

PROJETO	TIPO PROJETO		FOLHA:
PRISCILA JONIA R. O. FCO.	BÁSICO		01
1:500	JAN/2023	00	