




SARJETÃO EM CONCRETO L=0,80m SEM ESCALA

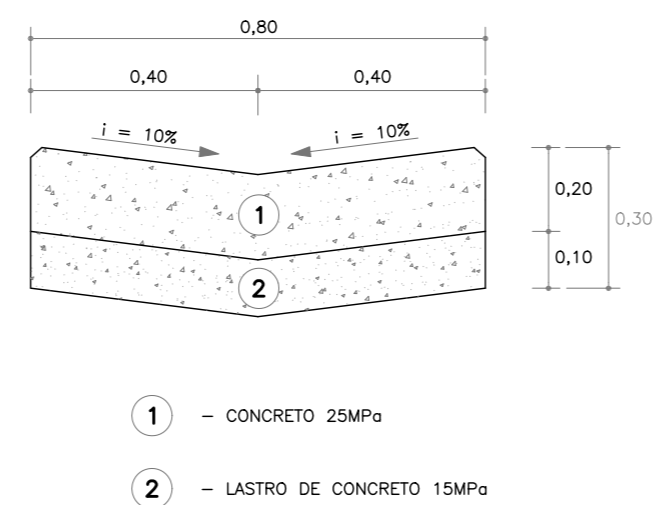


PASSEIO DE CONCRETO SEM ESCALA

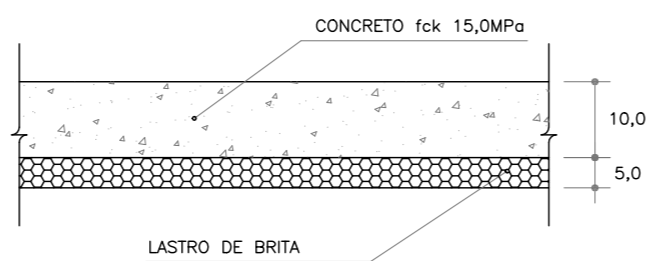


### DETALHAMENTO DE PAVIMENTAÇÃO

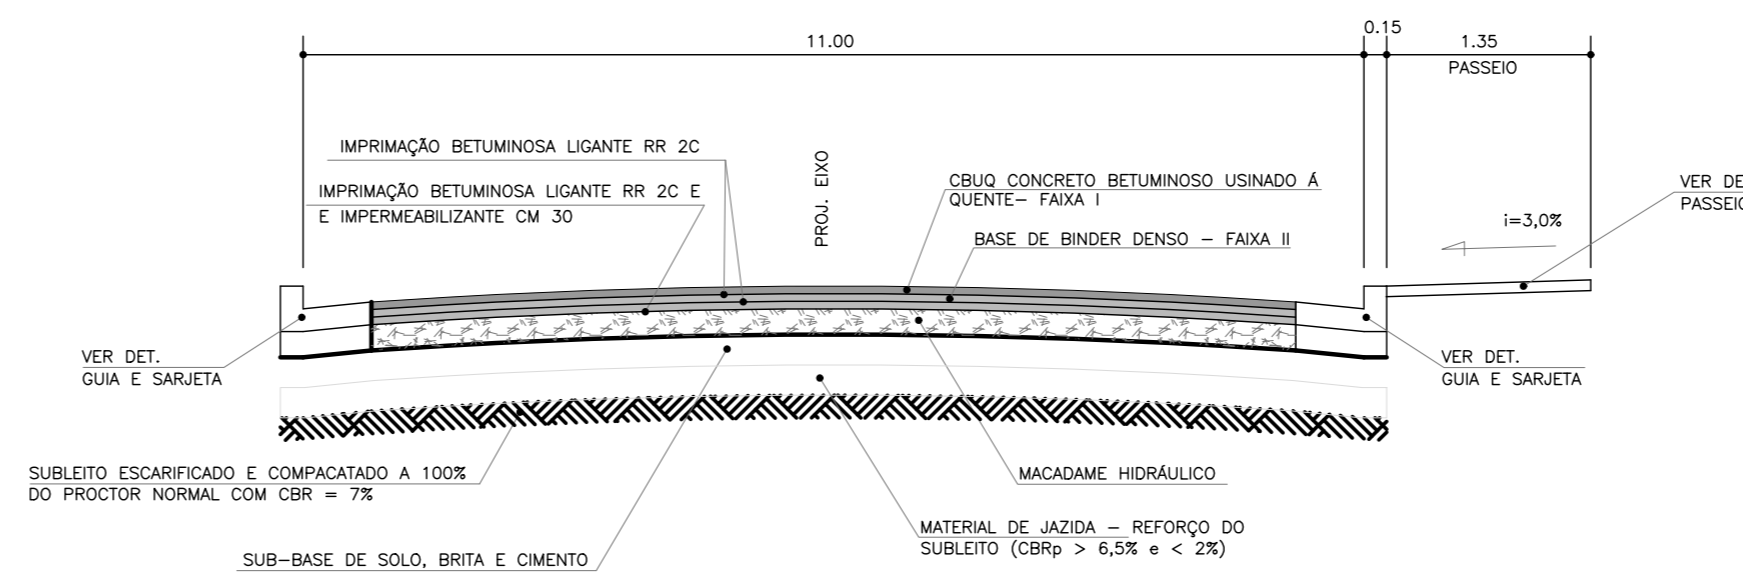

DETALHE DE GUIA E SARJETA 0,45m SEM ESCALA

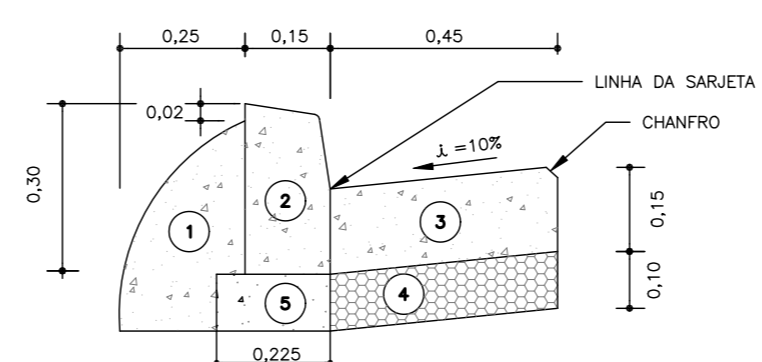

PLANTA

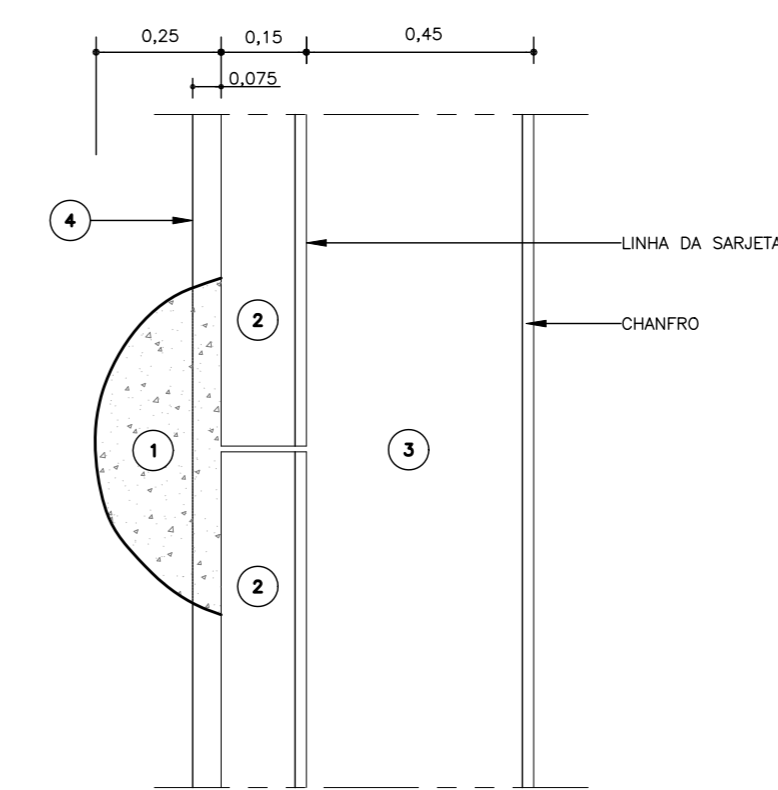

- 1 - ESCORA (BOLA)
- 2 - GUIA DE CONCRETO (TIPO 100) fck= 30MPa
- 3 - SARJETA DE CONCRETO 25MPa
- 4 - LASTRO DE BRITA
- 5 - LASTRO DE CONCRETO MAGRO 15MPa


#### LEGENDA

- PAVIMENTO FLEXÍVEL A SER EXECUTADO - 9,020,14 m²
- PASSEIO EM CONCRETO A SER EXECUTADO - 1,134,67 m²
- PASSEIO EM CONCRETO A SER DEMOLIDO E RECONSTRUÍDO - 664,56 m²
- SARJETÃO DE CONCRETO
- EIXO DA VIA - 8,37,31m
- MURO DE DIVISA

#### NOTAS GERAIS:

- A EXECUÇÃO DAS OBRAS DEVERÁ SER PRECEDIDA DE PROJETO EXECUTIVO, OBSERVANDO AS SEGUINTE RECOMENDAÇÕES:
1. LEVANTAMENTO PLANALTIMÉTRICO CADASTRAL DEVERÁ SER DETALHADO E ACOMPANHADO DE CAMPANHA DE SONDAGEM.
  2. CONFERRIR MEDIDAS NO LOCAL.
  3. A CRITÉRIO DA COORDENAÇÃO TÉCNICA OU FISCALIZAÇÃO PODERÃO SER FEITOS AJUSTES E ADEQUAÇÕES NO PROJETO, COM A SUPERVISÃO DA PREFEITURA MUNICIPAL DE ITAPEVI.
  4. QUANDO DA EXECUÇÃO DO PROJETO CONFIRMAR AS INTERFACES COM PROJETOS COMPLEMENTARES.
  5. MEDIDAS EM METRO, EXCETO ONDE INDICADO.

#### SEÇÃO - ESTRUTURA PAVIMENTO NOVO

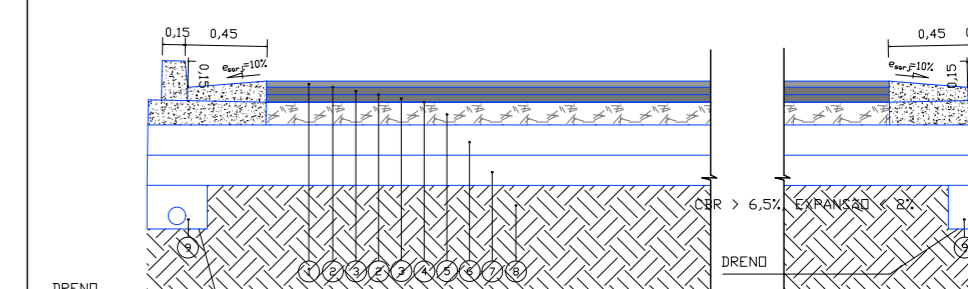

#### QUADRO I - ESPECIFICAÇÕES TÉCNICAS

CODIGO	DESIGNAÇÃO	ESPECIFICAÇÃO
1	CONCRETO ASFÁLTICO - CAMADA DE ROLAMENTO - 4cm	
2	IMPRIMAÇÃO LIGANTE	
3	CONCRETO ASFÁLTICO - BINDER - 5cm	
4	IMPRIMAÇÃO LIGANTE E EMALSAO ASFÁLTICA	
5	MACADAME HIDRÁULICO - 15cm	
6	SUB-BASE DE SOLO, BRITA E CIMENTO - 20cm	
7	MATERIAL DE JAZIDA - REFORÇO DO SUBLEITO (CBR > 6,5% e < 2%) - 20cm	
8	SUBLEITO	
9	DRENHO PVC 100mm PERFORADO	

## PREFEITURA DO MUNICÍPIO DE ITAPEVI

SECRETARIA DE INFRAESTRUTURA E SERVIÇOS URBANOS

LOCAL ESTRADA ANTIGA DE ITU

TRECHO A PARTIR DA RUA SANTA TEREZA (ESTACA 0+0,00) ATÉ A ESTACA 41+17,31

ASSUNTO PROJETO BÁSICO DE PAVIMENTAÇÃO  
PLANTA GERAL

MARCOS DE OLIVEIRA ANJOS  
Secretário de Infraestrutura  
e Serviços Urbanos

FÁBIO DAS VIRGENS JÚNIOR  
Engenheiro Civil  
CREA: 5070331130

PROJETO	TIPO PROJETO	FOLHA:
PRISCILA JUNIA R. D. FCD.	BÁSICO	<b>03</b>
1:500	JAN/2023	00