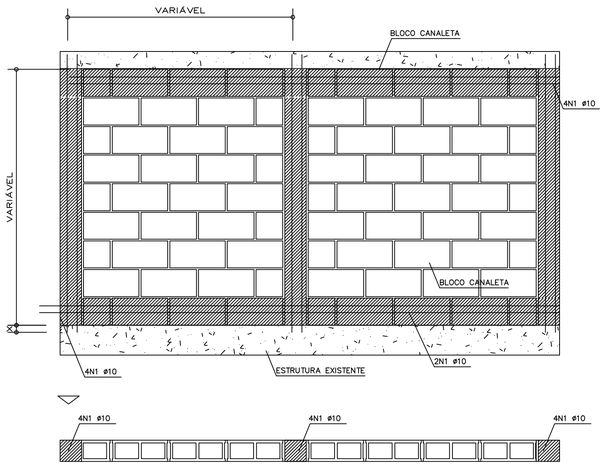

DETALHE GENÉRICO ESTRUTURAL 01
SEM ESCALA

LEGENDA

GROUT fck 25Mpa

ALVENARIA EM BLOCOS ESTRUTURAIS 4,5Mpa

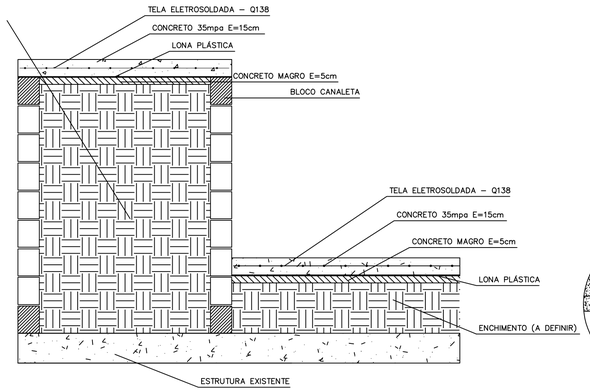

DETALHE GENÉRICO ESTRUTURAL 02
SEM ESCALA

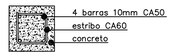

DETALHE PILAR – AMARRAÇÃO FERRO
ESCALA 1:10

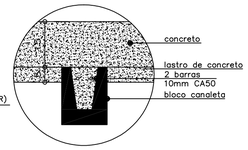

DETALHE VIGA BALDRAME
ESCALA 1:10

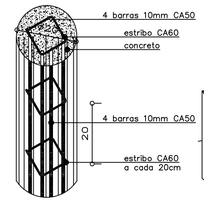

DETALHE BROCA – AMARRAÇÃO FERRO
ESCALA 1:10

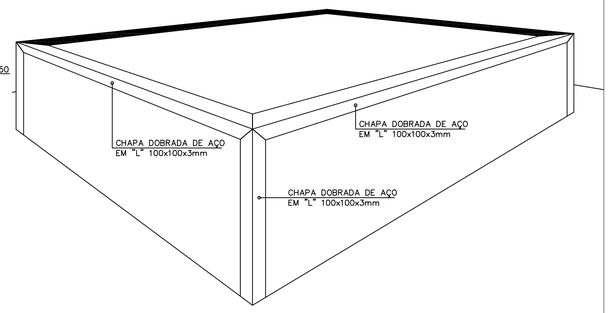

DETALHE CANTONEIRA (CHAPA DOBRADA)
ESCALA 1:20

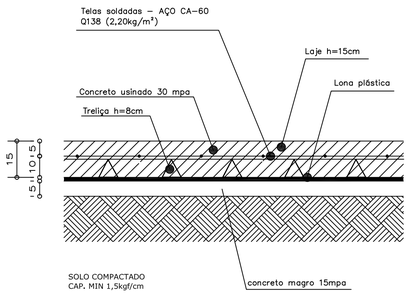

DETALHE LAJE MACIÇA PLANA
SEM ESCALA

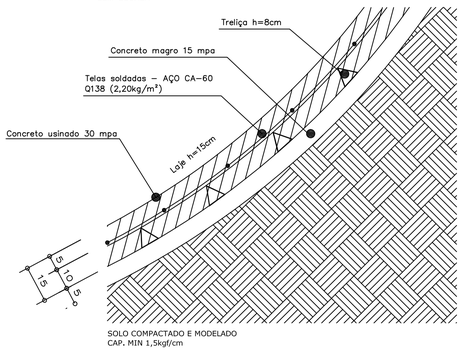

DETALHE LAJE MACIÇA CURVA
SEM ESCALA

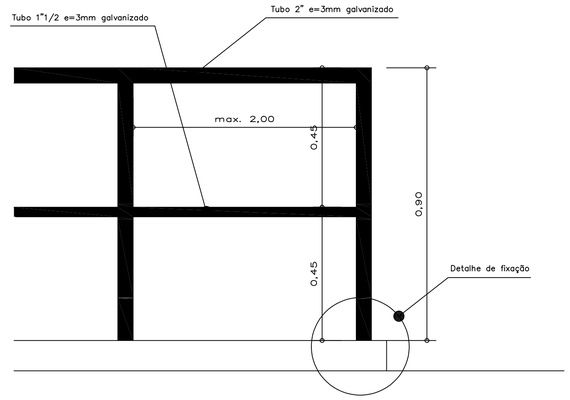

DETALHE 01 – GUARDA-CORPOS
SEM ESCALA

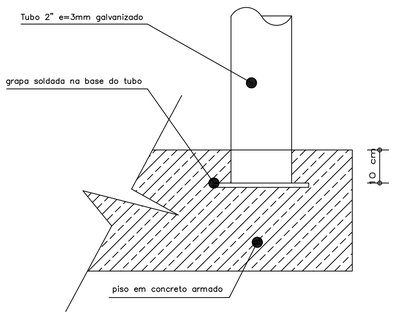

DETALHE 02 – GUARDA-CORPOS
SEM ESCALA

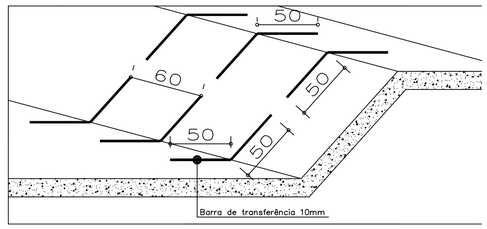

DETALHE ARMAÇÃO
ESCALA 1:25

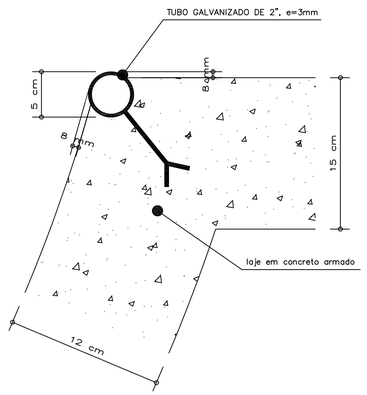

DETALHE 03 – COPING
SEM ESCALA

PREFEITURA DO MUNICÍPIO DE ITAPEVI

SECRETARIA DE INFRAESTRUTURA E SERVIÇOS URBANOS

Obra: CONSTRUÇÃO DE PISTA DE SKATE

Projeto: PISTA DE SKATE

End: AV FERES NACIF CHALUPPE, 75

Ramon Medrano de Almada
Secretário de Infraestrutura e Serviços Urbanos

Responsável legal
Prefeitura do Município de Itapevi

ASSUNTO:	TIPO PROJETO	PROCESSO PMI	Folha:
DETALHES	BÁSICO		05/05
ESCALA: S/ESCALA	DATA ABRIL/2019	REVISÃO 00	