



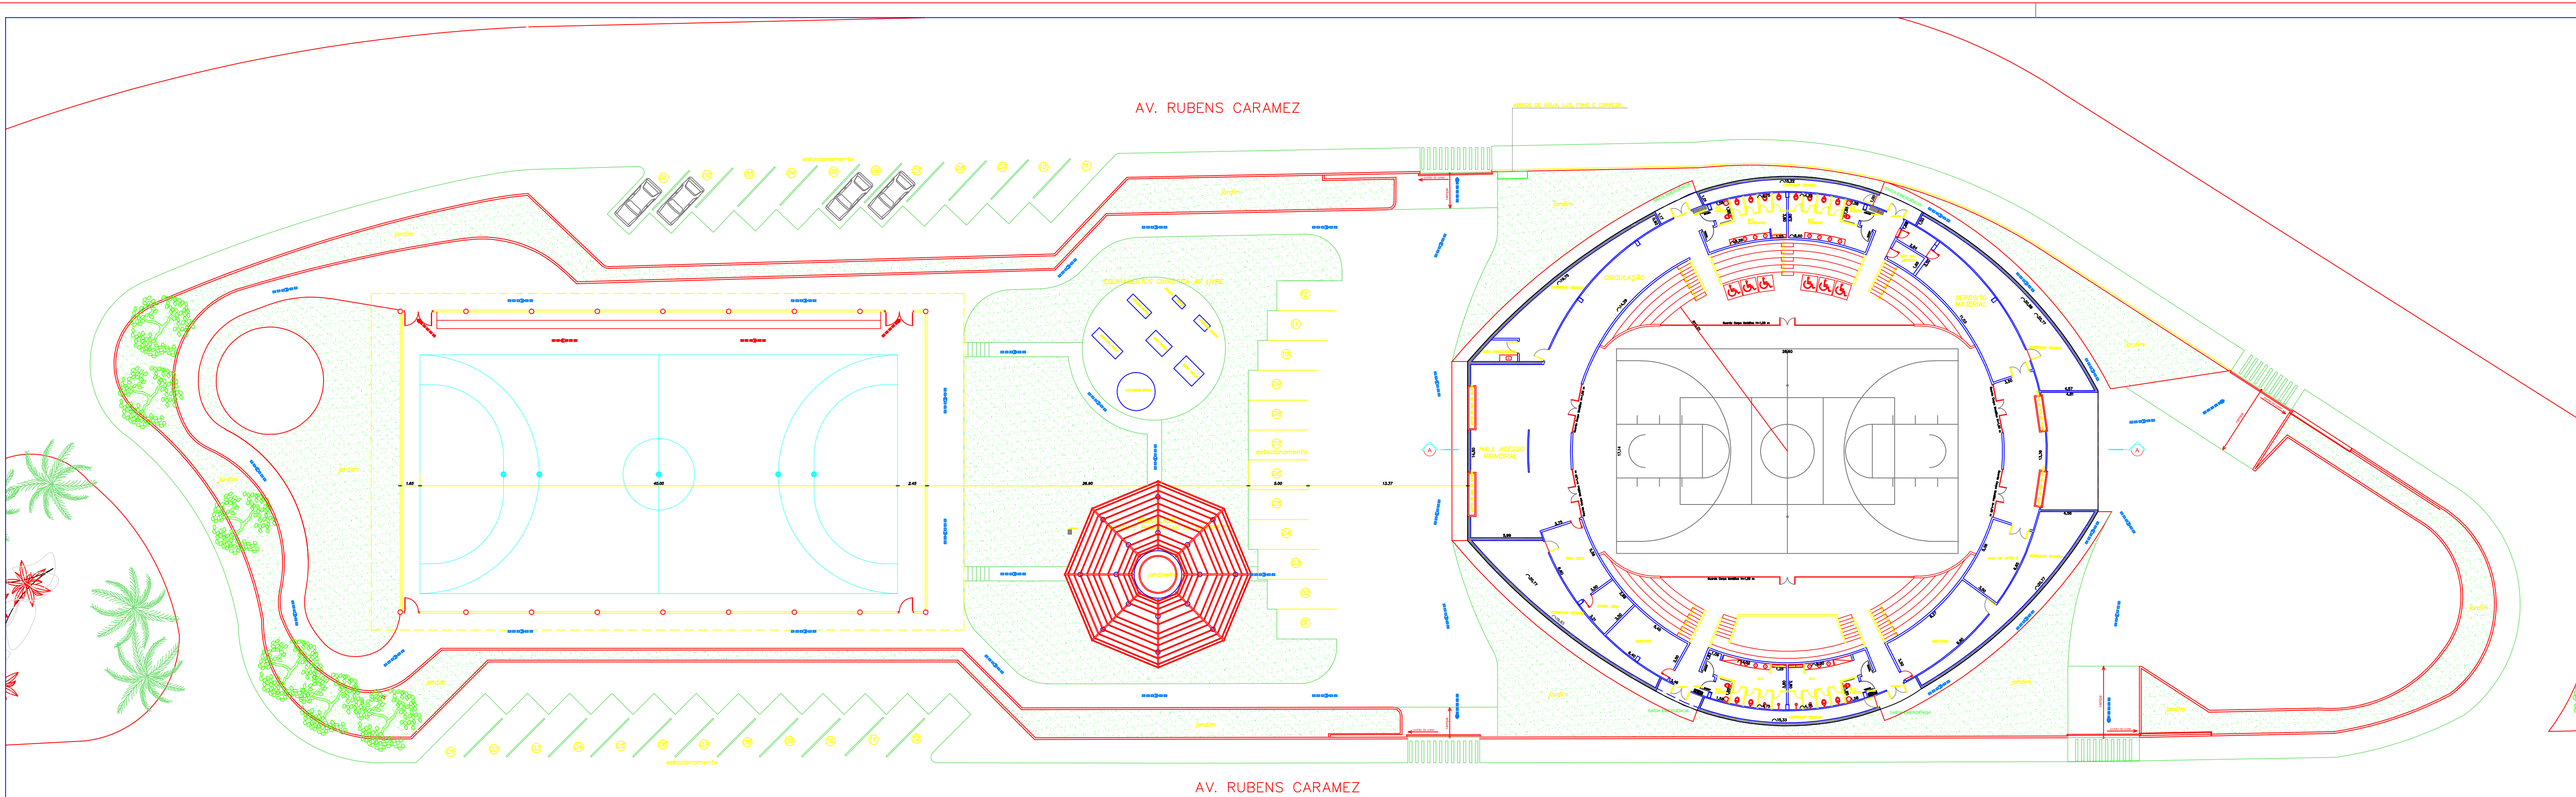


Implantação e Planta Pav. Térreo

ESC. 1:200

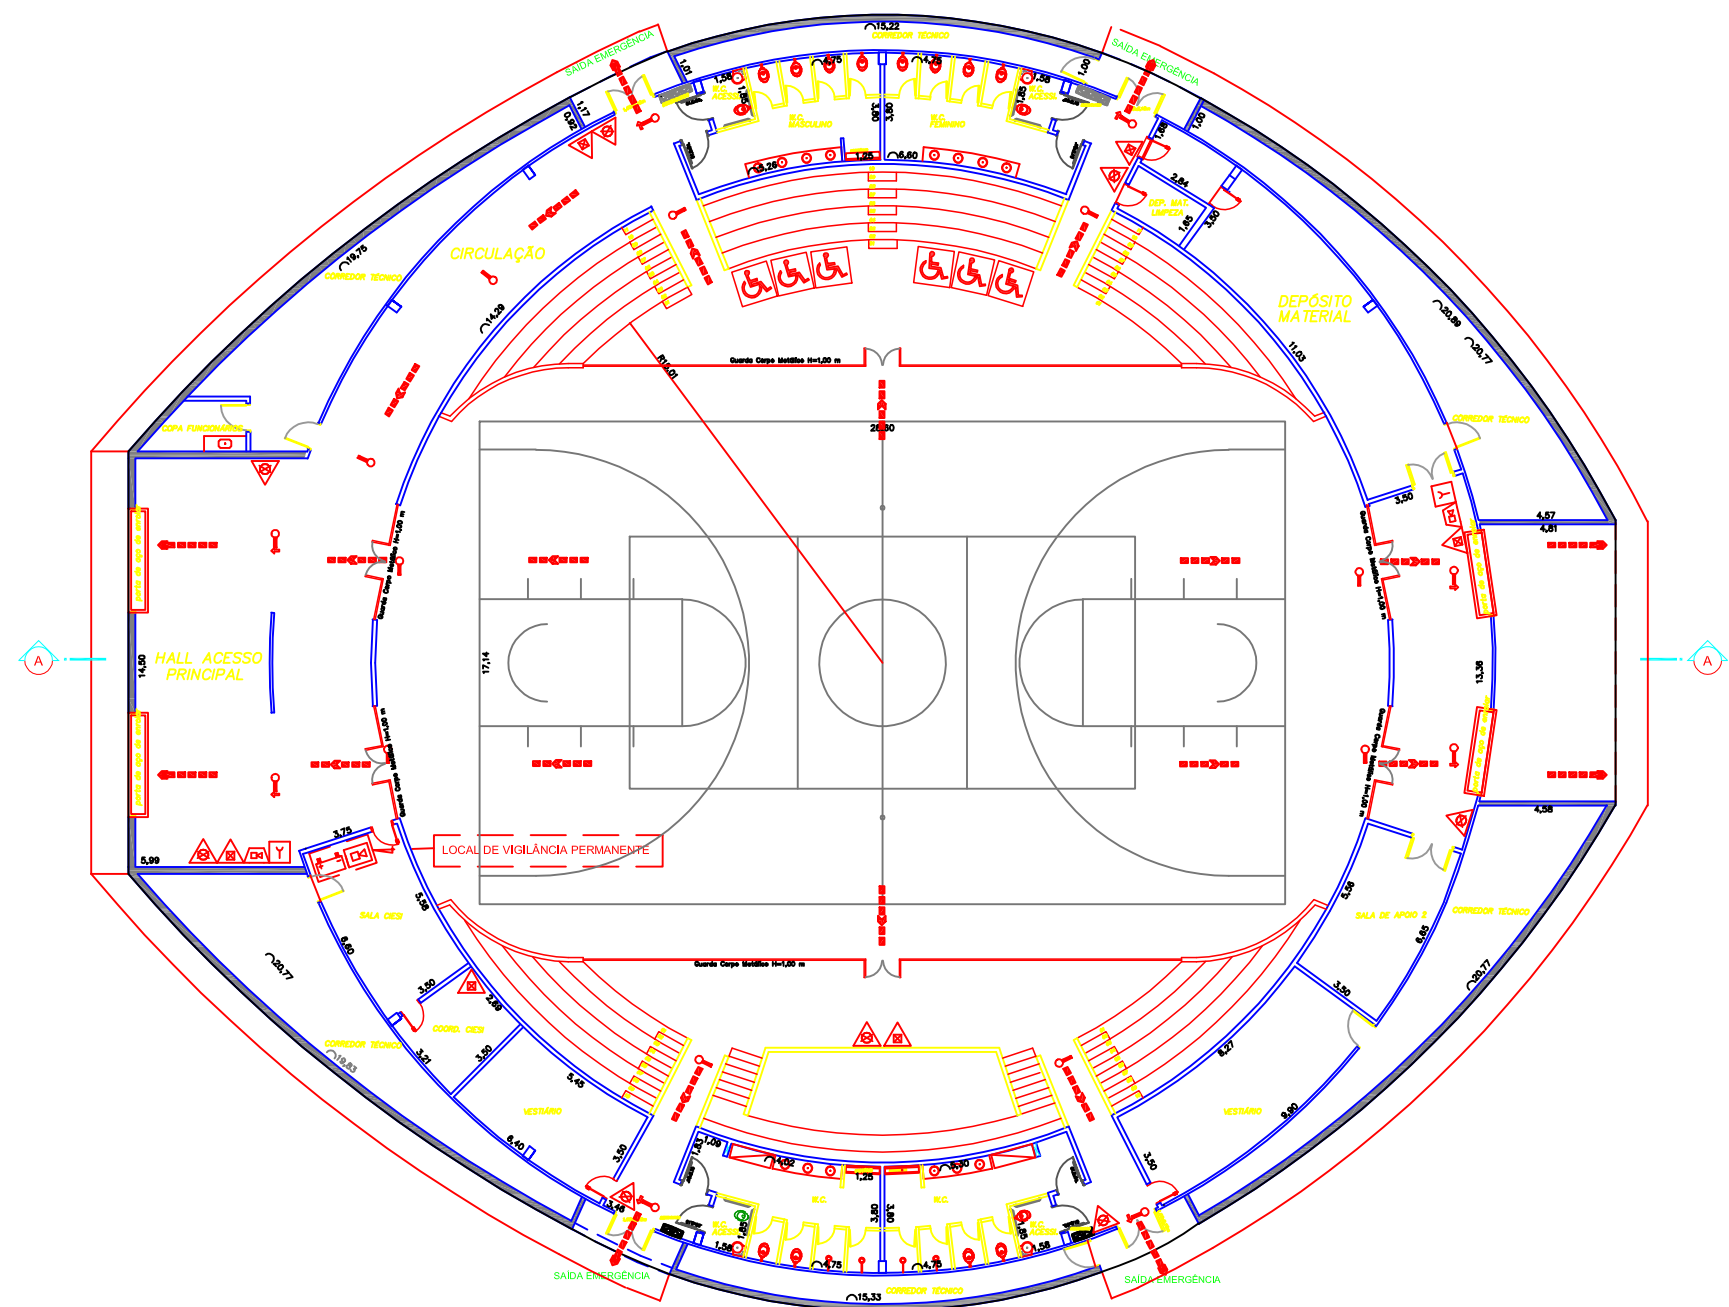


Planta Ginásio Pav. Térreo

ESC. 1:200

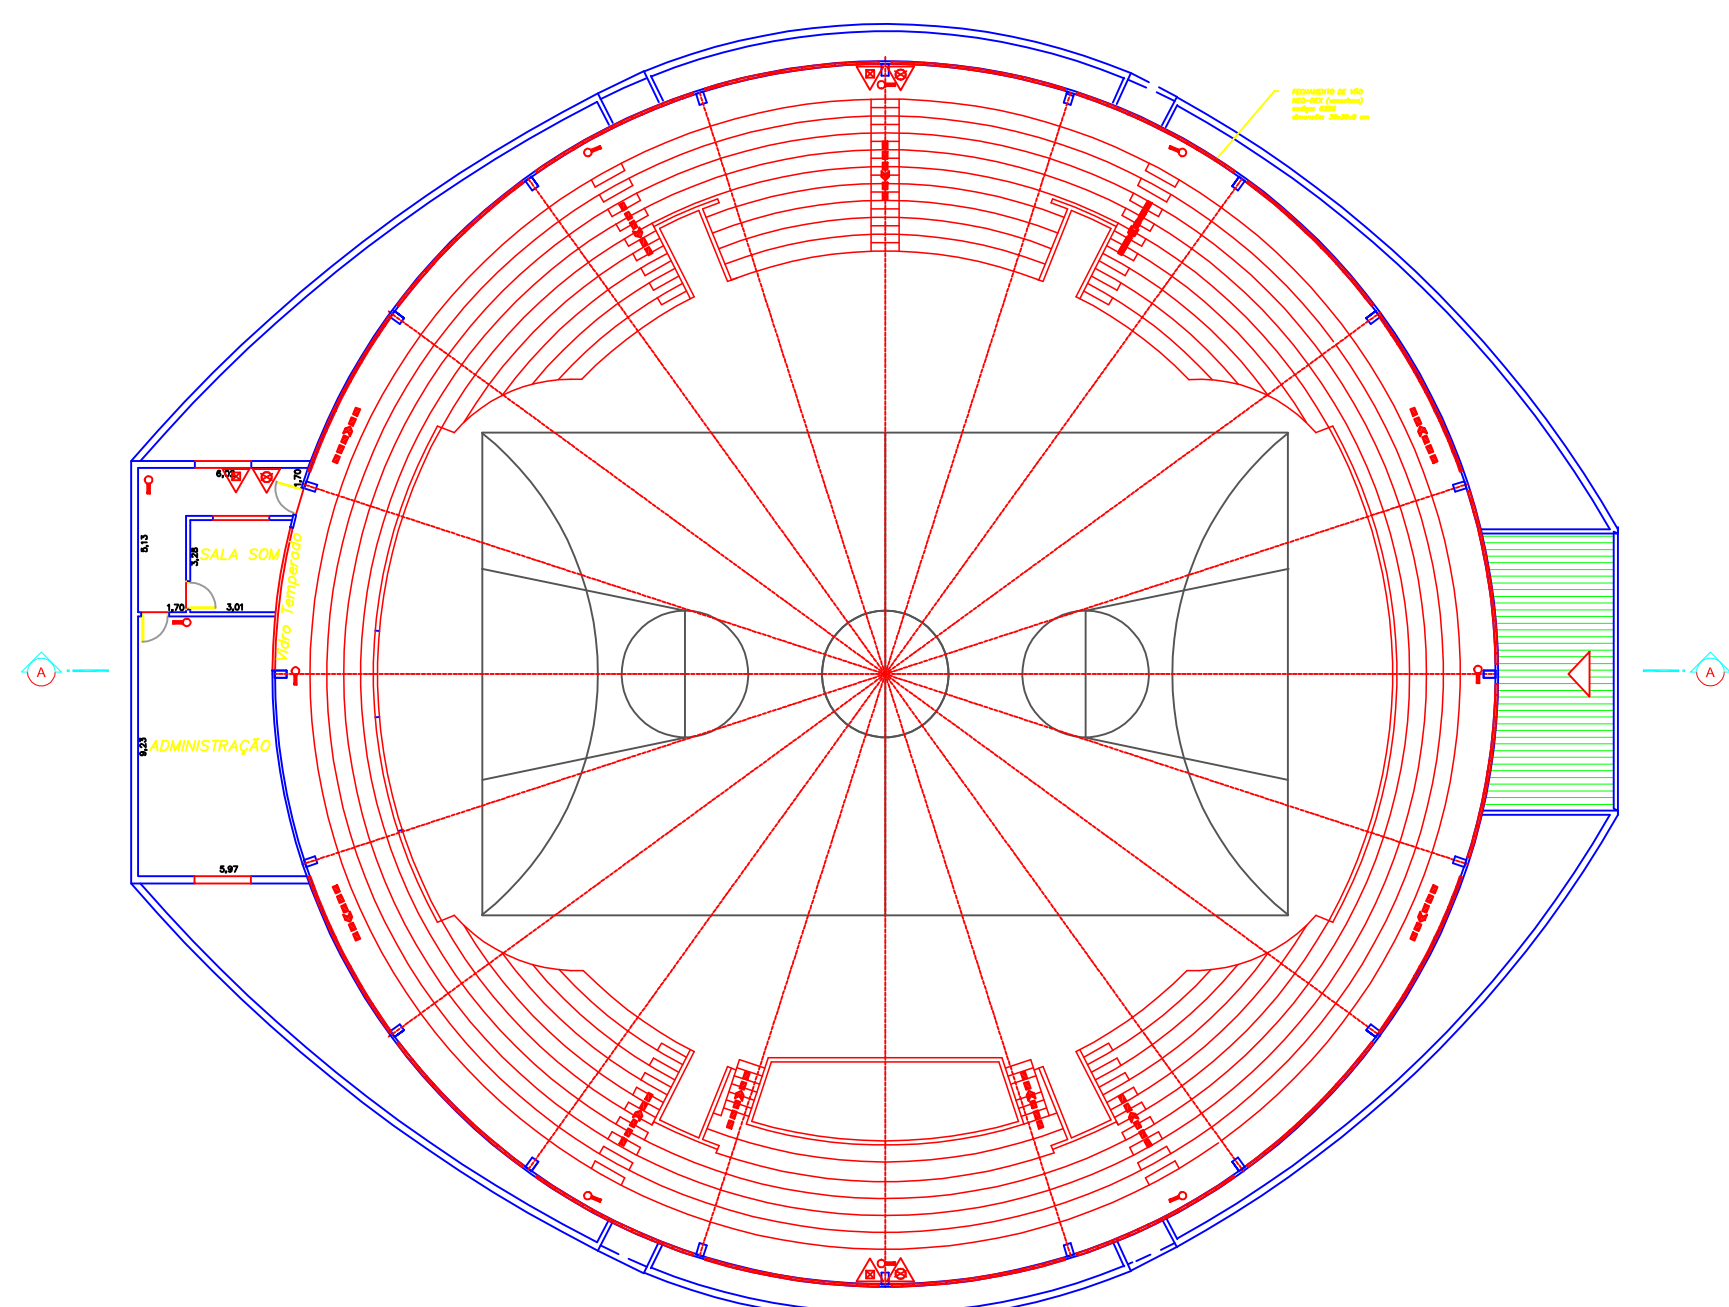

Planta Ginásio Pav. Superior

ESC. 1:200

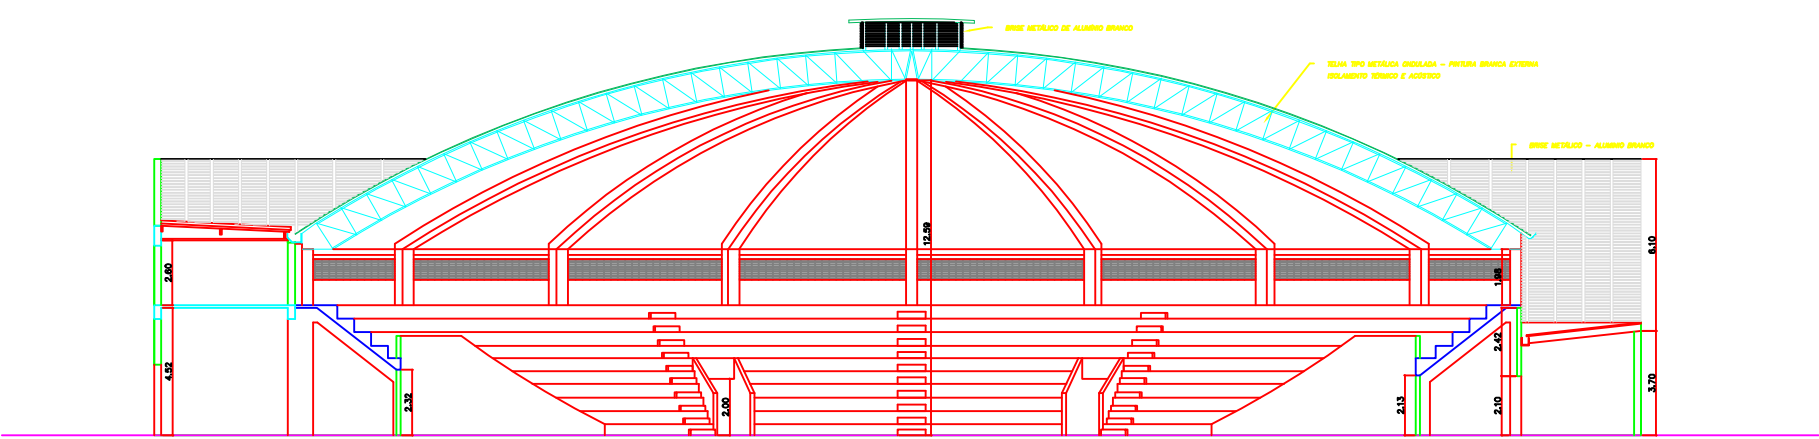

Corte Ginásio

ESC. 1:200

PROPRIETÁRIO		RESPONSÁVEL TÉCNICO	
Folha 01/02	PROJETO COMPLETO		Escala: 1:200
IMPLANTAÇÃO	Assunto:	PROJETO TÉCNICO DE PROTEÇÃO CONTRA INCÊNDIO	
	Ocupação:	GINÁSIO MUNICIPAL	
	Local:	AV. RUBENS CAMEZ	
	Proprietário:	PREFEITURA MUNICIPAL DE ITAPEVI	
	Área do Terreno:	2.342,96 m²	Área Construída: 1.937,82 m²