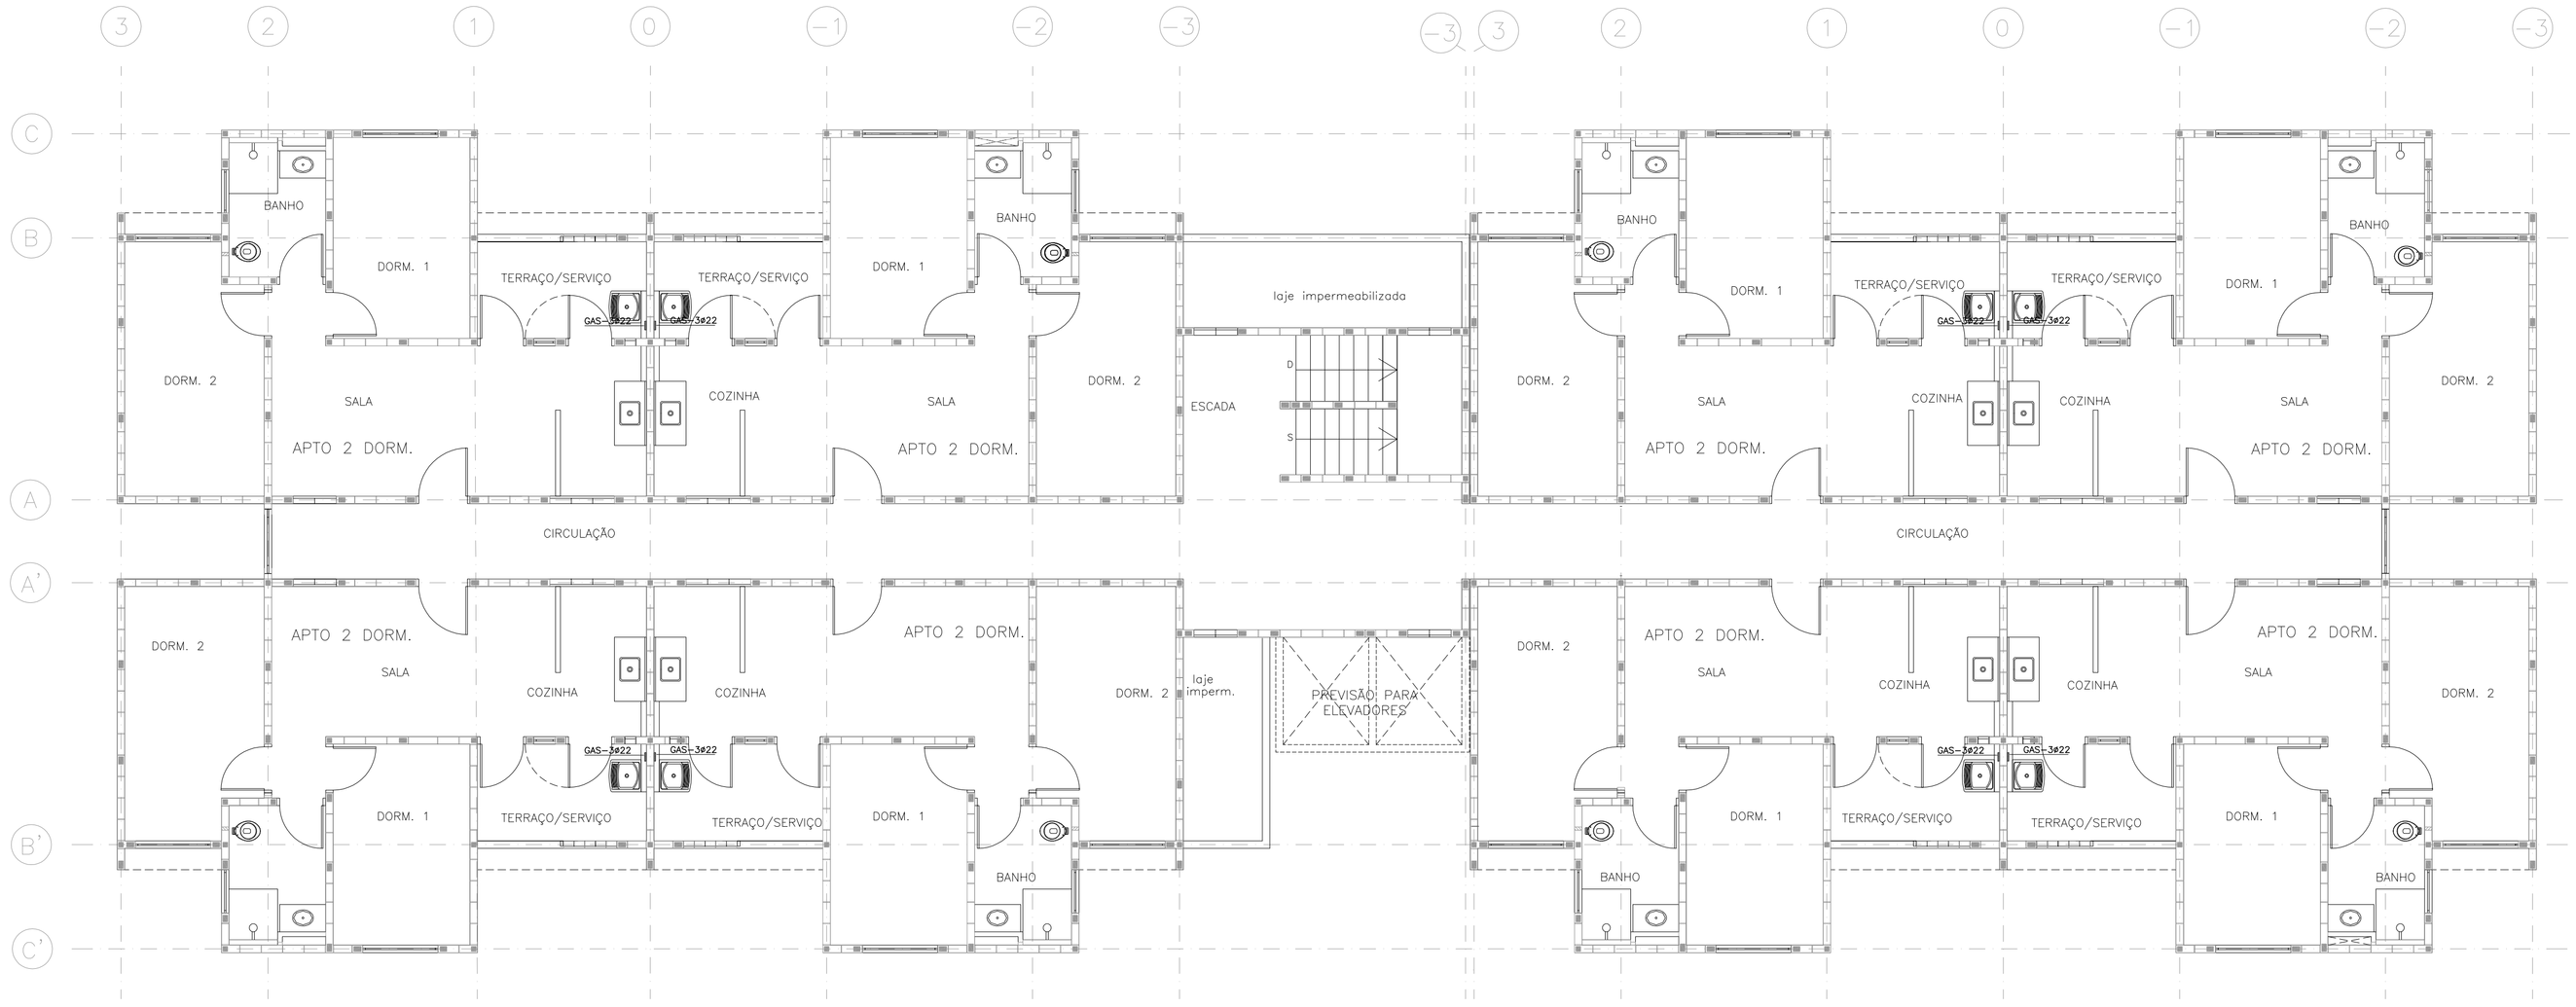


PLANTA PAV. TIPO – 2° AO 4°
ESCALA 1:75

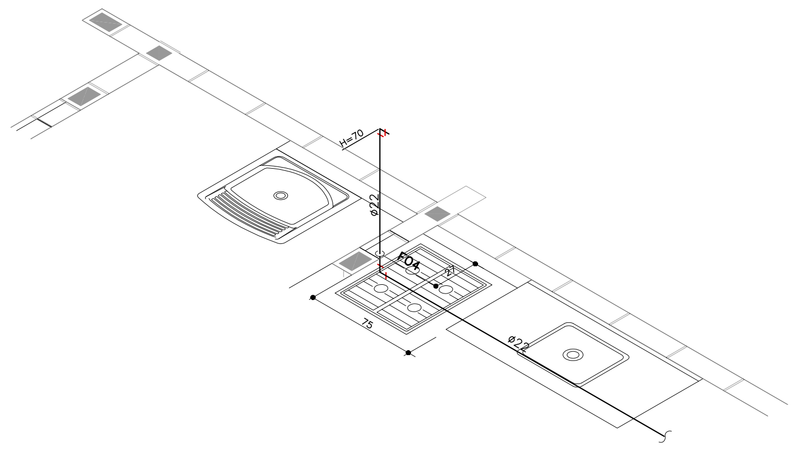


ISOMÉTRICO – A.SERVIÇO/COZINHA – 1° PAVTO (7x)
ESCALA 1:25

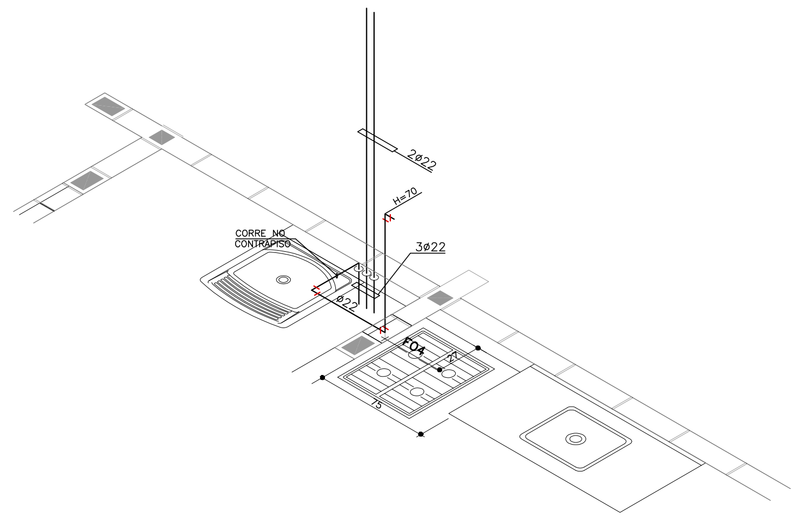


ISOMÉTRICO – A.SERVIÇO/COZINHA – TIPO – 2° AO 5° PAVTOS (24x)
ESCALA 1:25

FONTE / DADOS DE BASE

AUTORES DO PROJETO / COLABORADORES

CDHU – Gestão

ARQ. IRENE B. RIZZO — Coordenação — ART
ARQ. MARCIO FREIRE PENTEADO — Gestão — ART

Análise

ENG. JOÃO LUIZ FERREIRA NEVES — Análise — ART

HERJACKTECH TECNOLOGIA E ENGENHARIA LTDA. – Autoria

ENG° MICHELE MONTONE — Coordenação — ART
ARQ. LÉO TOMCHINSKY — Projetista — ART
ENG. WILMA UYEDA — Projetista — ART

LEGENDA/TABELAS

## LEGENDA

| | |
|---|---|
| GAS | GÁS |
| | TUBULAÇÃO DE GÁS |
| FO4 | FOGÃO DE 04 BOCAS |

## NOTAS GERAIS

1 – MATERIAIS DAS TUBULAÇÕES:
COBRE, CLASSE A – GÁS

| Revisões (discriminação) | N° | Data | Rubrica |
|---|---|---|---|
| | | | |

Companhia de Desenvolvimento Habitacional e Urbano
CDHU
Rua Boa Vista,170. CEP. 01014-000. São Paulo. Tel:2505.2000. CGCMF 47.865.597/0001-9

PROJETO
UNIDADE HABITACIONAL PADRÃO

CÓDIGO

TÍTULO: GÁS COMBUSTÍVEL | ÁREA: GAS | FOLHA: 02/03

ASSUNTO
PLANTA DO PAVIMENTO TIPO – 2° AO 4°
ISOMÉTRICO

| ESCALA GRÁFICA | ESCALA NOMINAL | DATA |
|---|---|---|
| 0 5 10 15(m) | INDICADA | DEZ/2013 |

ASSINATURAS

| | |
|---|---|
| proprietário | cgc |
| aprovação do projeto – responsável técnico<br>Cia. de Desenvolvimento Habitacional e Urbano do Est. de São Paulo | c.r.e.a. 20314/D<br>pref.<br>a.r.t. |
| obra – responsável técnico | c.r.e.a.<br>pref.<br>a.r.t. |

ESPAÇO PARA APROVAÇÃO

LISTA 1

CÓDIGO CDHU EMPREENDIMENTO

| Programa | Região | Município | Terreno | Fase | Versão | Etapa do Projeto |
|---|---|---|---|---|---|---|
| 0 0 | 0 0 | 0 0 | 0 0 | 0 | P | E |