Nº	Q	DESCRIÇÃO
1	24	COTOVELO 90°, PVC, JE – DN50mm
2	08	COTOVELO 45°, PVC, JE – DN75mm
3	24	COTOVELO 90°, PVC, JE – DN100mm
4	16	TE DE REDUÇÃO, PVC, JE – DN100x50mm
5	04	TE, PVC, JE – DN100x100mm
6	04	TERMINAL DE VENTILAÇÃO, PVC, JE – DN100mm
7	08	JUNÇÃO SIMPLES, PVC, JE – DN100x75mm
175,50		TUBO EM PVC, JE – DN50mm, EM METROS
78,50		TUBO EM PVC, JE – DN75mm, EM METROS
135,50		TUBO EM PVC, JE – DN100mm, EM METROS

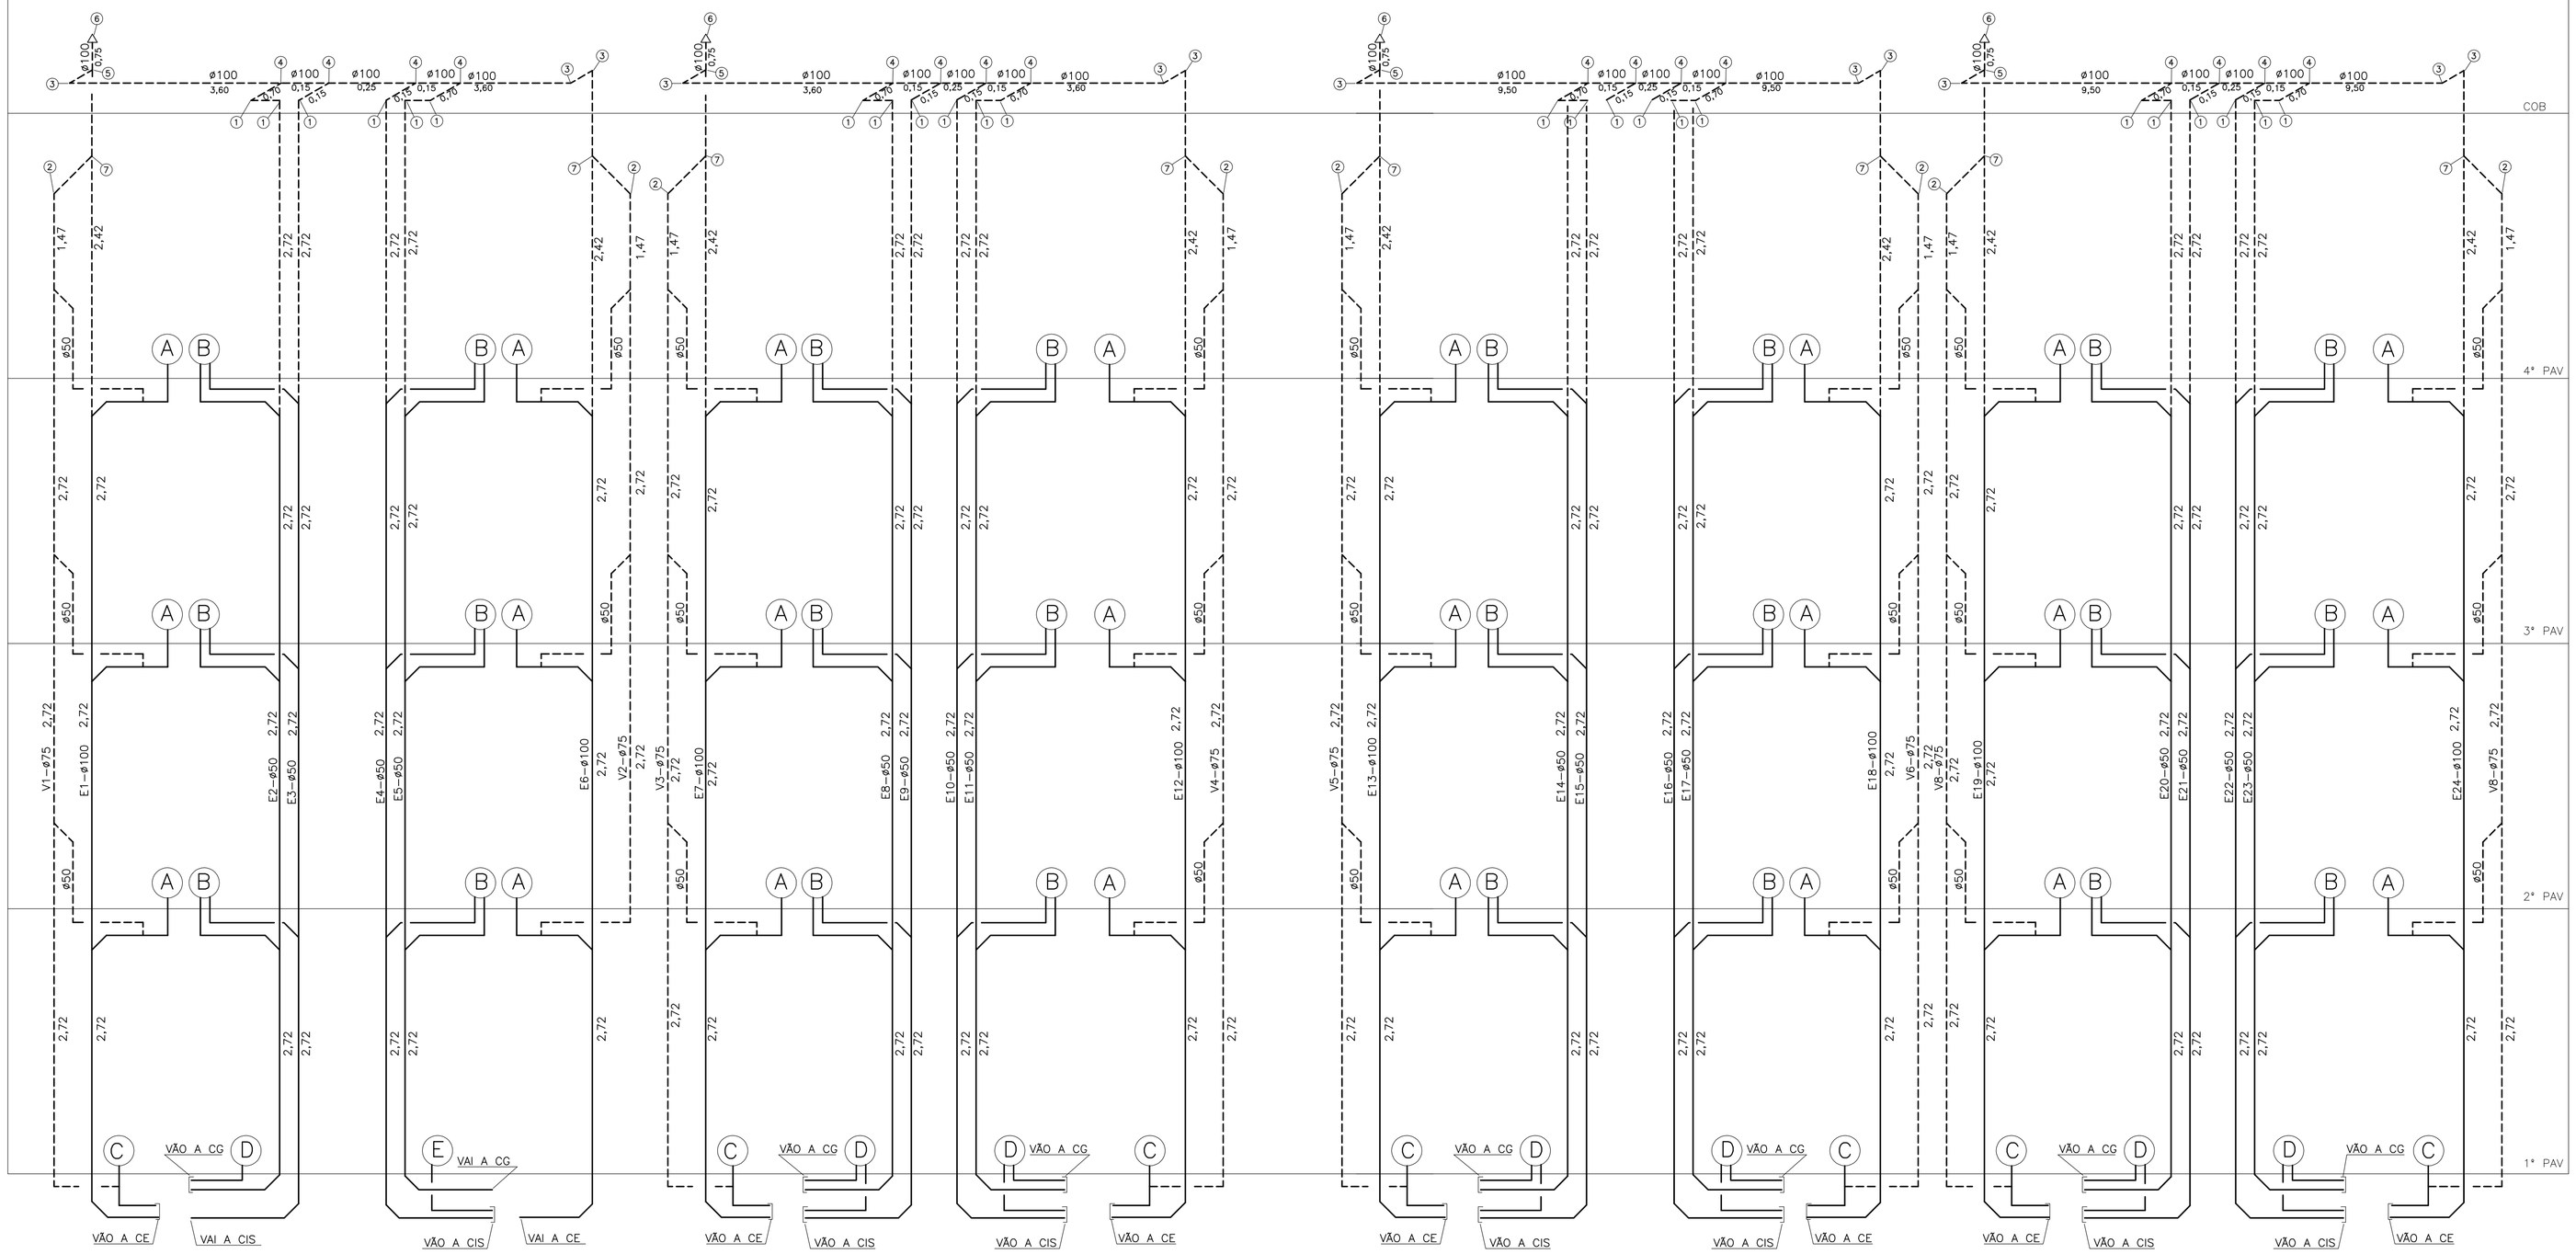

ESQUEMA GERAL DE ESGOTO E VENTILAÇÃO
S/ESCALA

FONTE / DADOS DE BASE

AUTORES DO PROJETO / COLABORADORES

CDHU – Gestão

ARQ. IRENE B. RIZZO — Coordenação — ART
ARQ. MARCIO FREIRE PENTEADO — Gestão — ART

Análise

ENG. JOÃO LUIZ FERREIRA NEVES — Análise — ART

HERJACKTECH TECNOLOGIA E ENGENHARIA LTDA. – Autoria

ENGª MICHELE MONTONE — Coordenação — ART
ARQ. LÉO TOMCHINSKY — Projetista — ART
ENG. WILMA UYEDA — Projetista — ART

LEGENDA/TABELAS

NOTA

1 – VER LEGENDA E NOTAS GERAIS NA FOLHA 01.

Revisões (discriminação)	Nº	Data	Rubrica

Companhia de Desenvolvimento Habitacional e Urbano
CDHU
Rua Boa Vista,170. CEP. 01014-000. São Paulo. Tel.3248.2000. CGCMF 47.865.597/0001-9

PROJETO

UNIDADE HABITACIONAL PADRÃO

CÓDIGO

V | 0 | 4 | 2 | F-01

TÍTULO	ÁREA	FOLHA
HIDRÁULICA	HID	11/13

ASSUNTO

ESQUEMAS: ESGOTO E VENTILAÇÃO

ESCALA GRÁFICA	ESCALA NOMINAL	DATA
0 5 10 15(m)	INDICADA	DEZ/2013

ASSINATURAS

proprietário — cgc

aprovação do projeto – responsável técnico — Cia. de Desenvolvimento Habitacional e Urbano do Est. de São Paulo — c.r.e.a. 20314/D — pref. — a.r.t.

obra – responsável técnico — c.r.e.a. — pref. — a.r.t.

ESPAÇO PARA APROVAÇÃO

LISTA 1

CÓDIGO CDHU EMPREENDIMENTO

Programa	Região	Município	Terreno	Fase	Versão	Etapa do Projeto
0 0	0 0 0	0	0 0	0	0	P E