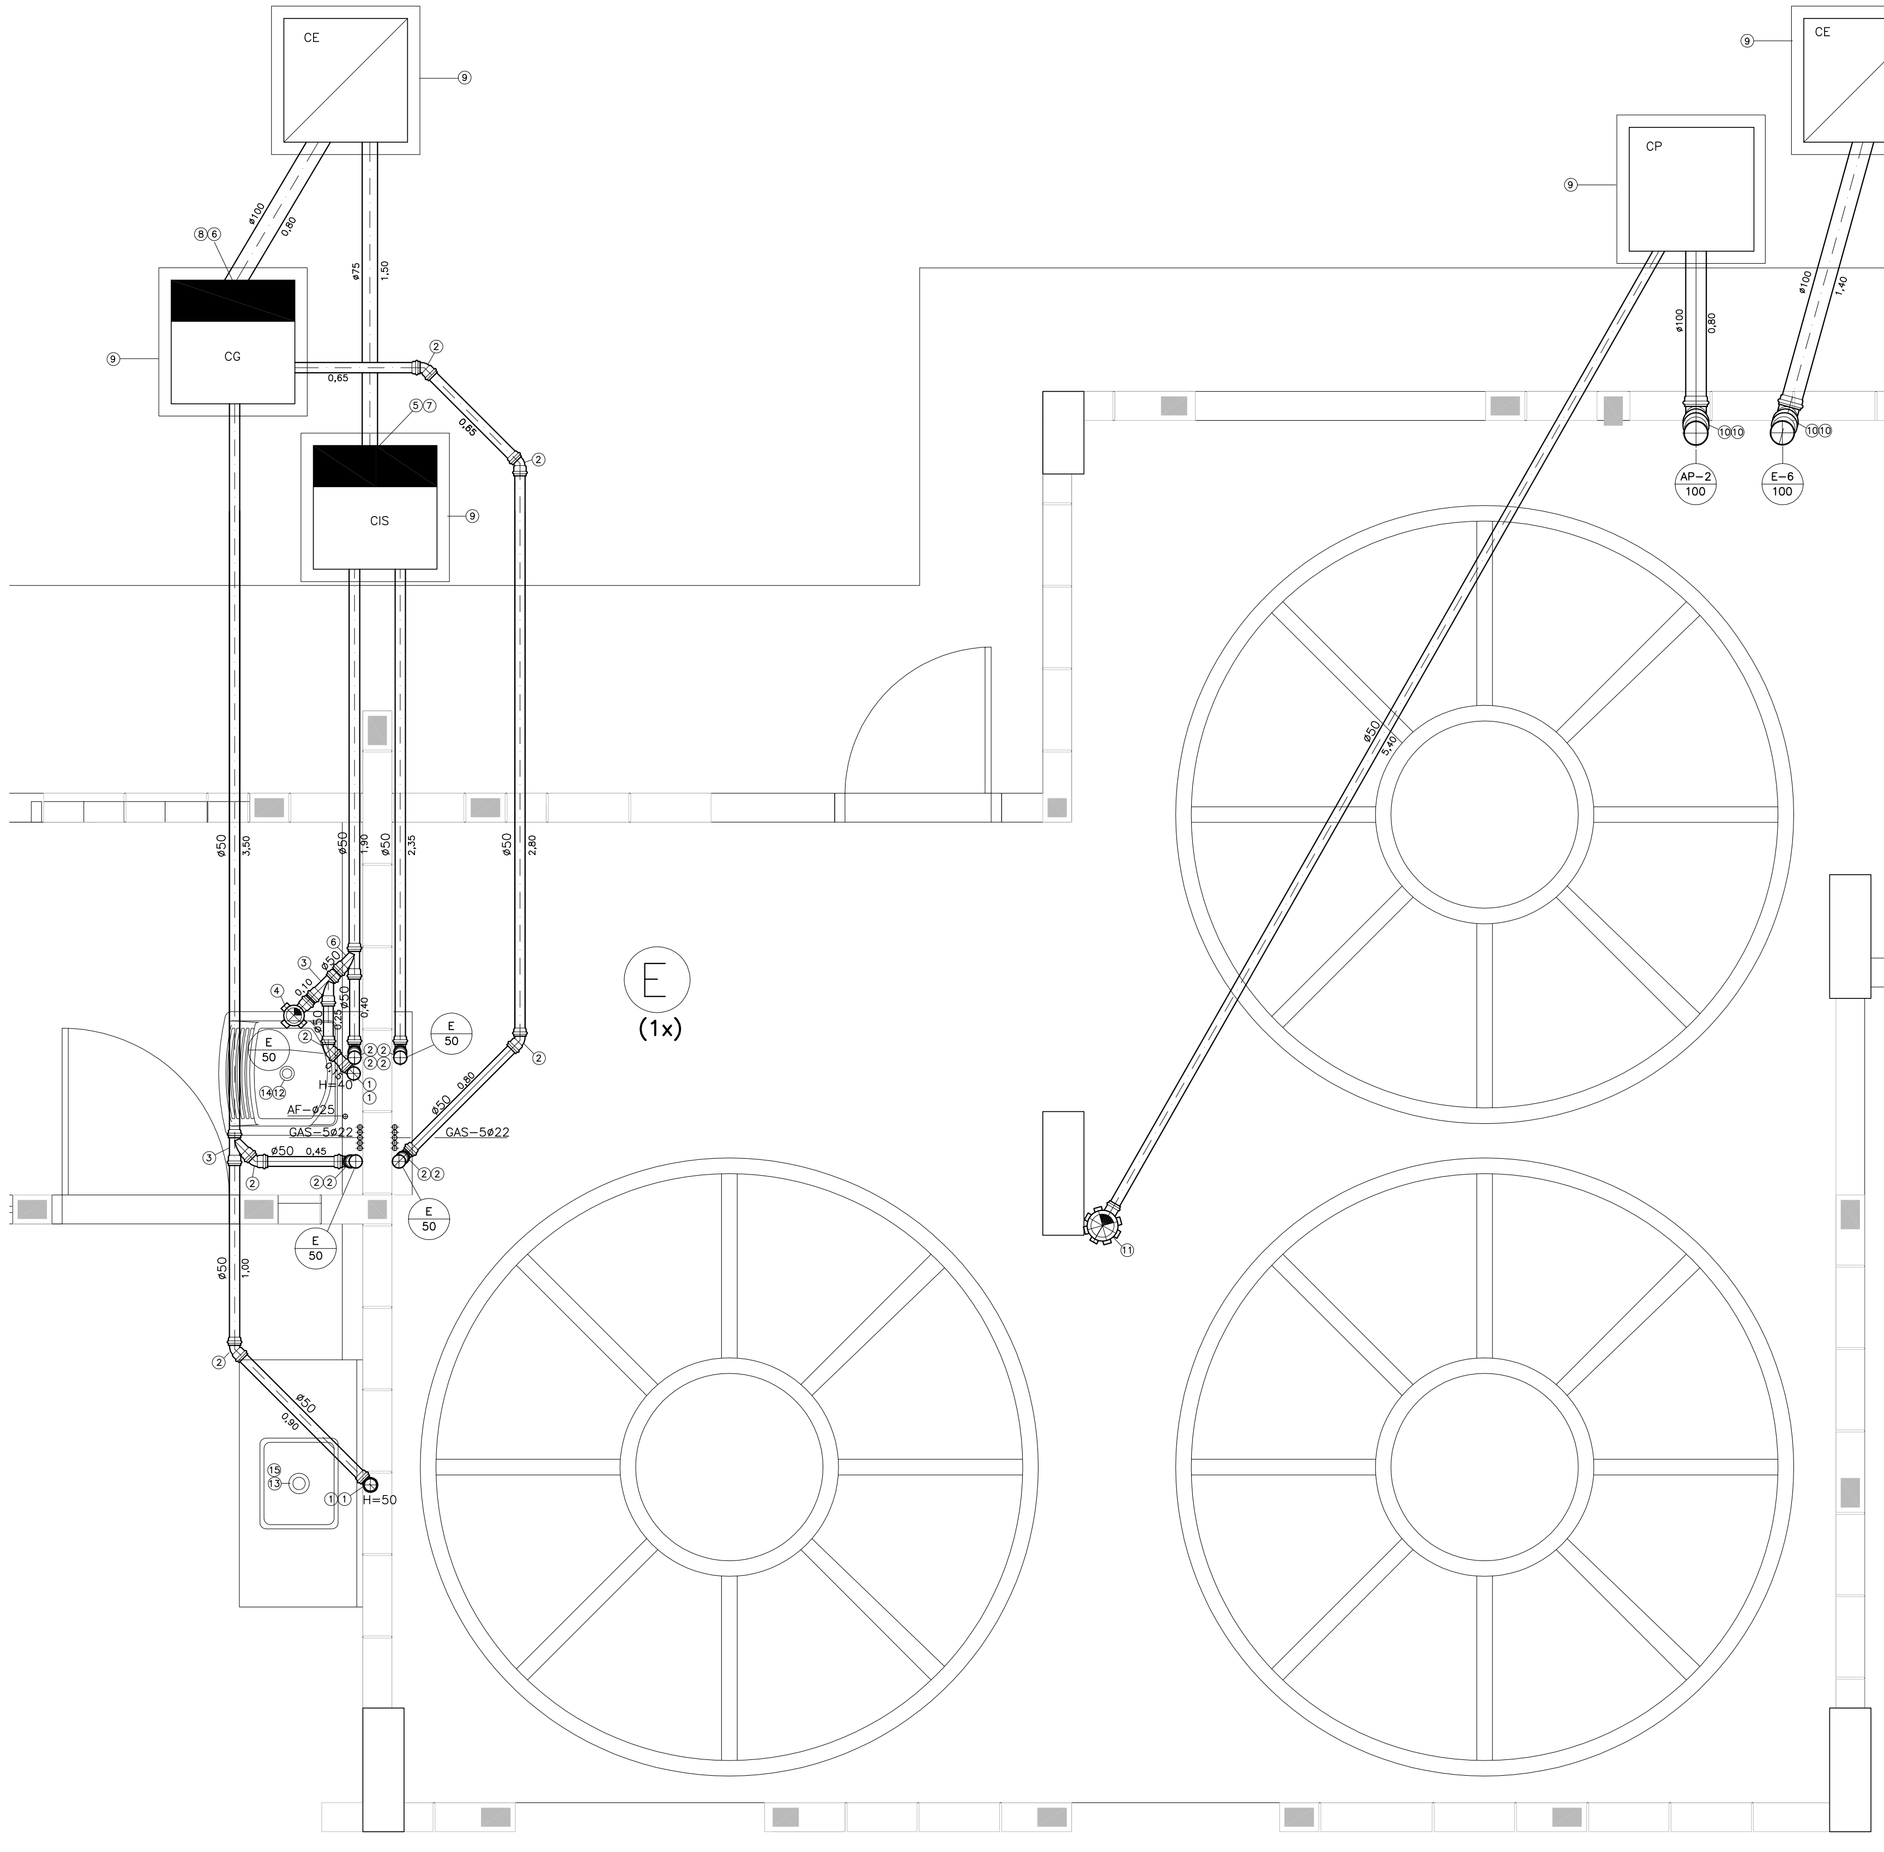

DETALHE DE ESGOTO E – TÉRREO
ESCALA 1:20

DETALHE DE ESGOTO – E (1x)

Nº	Q	DESCRIÇÃO
1	04	COTOVELO 90°, PVC, JE – DN50mm
2	12	COTOVELO 45°, PVC, JE – DN50mm
3	03	JUNÇÃO SIMPLES, PVC, JE – DN50x50mm
4	01	CAIXA SIFONADA PVC – DN100x150x50mm
5	01	TE SANITÁRIO, PVC, JE – DN75x75mm
6	01	TE SANITÁRIO, PVC, JE – DN100x100mm
7	01	CAP, PVC, JE – DN75mm
8	01	CAP, PVC, JE – DN100mm
9	05	CAIXAS DE INSPEÇÃO – 0,60x0,60m
10	04	COTOVELO 45°, PVC, JE – DN100mm
11	01	CAIXA SIFONADA PVC – DN150x150x50mm
12	01	VÁLVULA PARA TANQUE – DN11/2"
13	01	VÁLVULA PARA PIA AMERICANA – DN11/2"
14	01	SIFÃO PARA TANQUE – DN11/2"x2"
15	01	SIFÃO PARA PIA DE COZINHA – DN11/2"x2"
21,80		TUBO EM PVC, JE – DN50mm, EM METROS
1,65		TUBO EM PVC, JE – DN75mm, EM METROS
3,35		TUBO EM PVC, JE – DN100mm, EM METROS

FONTE / DADOS DE BASE

AUTORES DO PROJETO / COLABORADORES

CDHU – Gestão

ARQ. IRENE B. RIZZO — Coordenação — ART
ARQ. MARCIO FREIRE PENTEADO — Gestão — ART

Análise

ENG. JOÃO LUIZ FERREIRA NEVES — Análise — ART

HERJACKTECH TECNOLOGIA E ENGENHARIA LTDA. – Autoria

ENG° MICHELE MONTONE — Coordenação — ART
ARQ. LÉO TOMCHINSKY — Projetista — ART
ENG. WILMA UYEDA — Projetista — ART

LEGENDA/TABELAS

NOTA

1 – VER LEGENDA E NOTAS GERAIS NA FOLHA 01.

Revisões (discriminação)	Nº	Data	Rubrica

Companhia de Desenvolvimento Habitacional e Urbano
CDHU
Rua Boa Vista,170. CEP. 01014-000. São Paulo. Tel.3248.2000. CGCMF 47.865.597/0001-9

PROJETO

UNIDADE HABITACIONAL PADRÃO

CÓDIGO

V | 0 | 4 | 2 | F–01

TÍTULO | ÁREA | FOLHA

HIDRÁULICA | HID | 07/13

ASSUNTO

DETALHES DE ESGOTO

ESCALA GRÁFICA | ESCALA NOMINAL | DATA

0 5 10 15(m) | INDICADA | DEZ/2013

ASSINATURAS

proprietário | cgc

aprovação do projeto – responsável técnico — Cia. de Desenvolvimento Habitacional e Urbano do Est. de São Paulo — c.r.e.a. 20314/D — pref. — a.r.t.

obra – responsável técnico — c.r.e.a. — pref. — a.r.t.

ESPAÇO PARA APROVAÇÃO

LISTA 1

CÓDIGO CDHU EMPREENDIMENTO

Programa	Região	Município	Terreno	Fase	Versão	Etapa do Projeto
0 0	0 0	0 0	0 0	0	0	P E