

AUTORES DO PROJETO / COLABORADORES

CDHU – Gestão

ARQ. IRENE B. RIZZO	Coordenação	ART
ARQ. MARCIO FREIRE PENTEADO	Gestão	ART
Andlise		
ENG. JOÃO LUIZ FERREIRA NEVES	Análise	ART
HERJACKTECH TECNOLOGIA E ENGENHARIA LTDA. – Autoria		
ENGª MICHELE MONTONE	Coordenação	ART
ARQ. LEO TOMCHINSKY	Projelista	ART
ENG. WILMA UYEDA	Projelista	ART

LEGENDA/TABELAS

Revisões (discriminação)	Nº	Data	Rubrica

Companhia de Desenvolvimento Habitacional e Urbano

CDHU

Rua Boa Vista,170. CEP. 01014-200, São Paulo. Tel.2505.2000. CGCMF 47.865.597/0001-8

PROJETO

UNIDADE HABITACIONAL PADRÃO

CÓDIGO

V | 0 | 4 | 2 | F-01

TÍTULO

INCÊNDIO

ÁREA

INC

FOLHA

04/04

ASSUNTO

PROJETO TÉCNICO DE SEGURANÇA CONTRA INCÊNDIO  
ACESSO 2º PAVIMENTO

ESCALA GRÁFICA

ESCALA NOMINAL

DATA

0 0,5 1 1,5(m)

INDICADA

DEZ/2013

ASSINATURAS

proprietário

cnpi

CIA DE DESENVOLVIMENTO HABITACIONAL E URBANO DO ESTADO DE SÃO PAULO

47.865.597/0001-09

aprovação do projeto – responsável técnico

Cia. de Desenvolvimento Habitacional e Urbano do Est. de São Paulo

c.r.e.a.

20314/D

pref.

a.r.t.




obra – responsável técnico

c.r.e.a.

pref.

a.r.t.

ESPAÇO PARA APROVAÇÃO

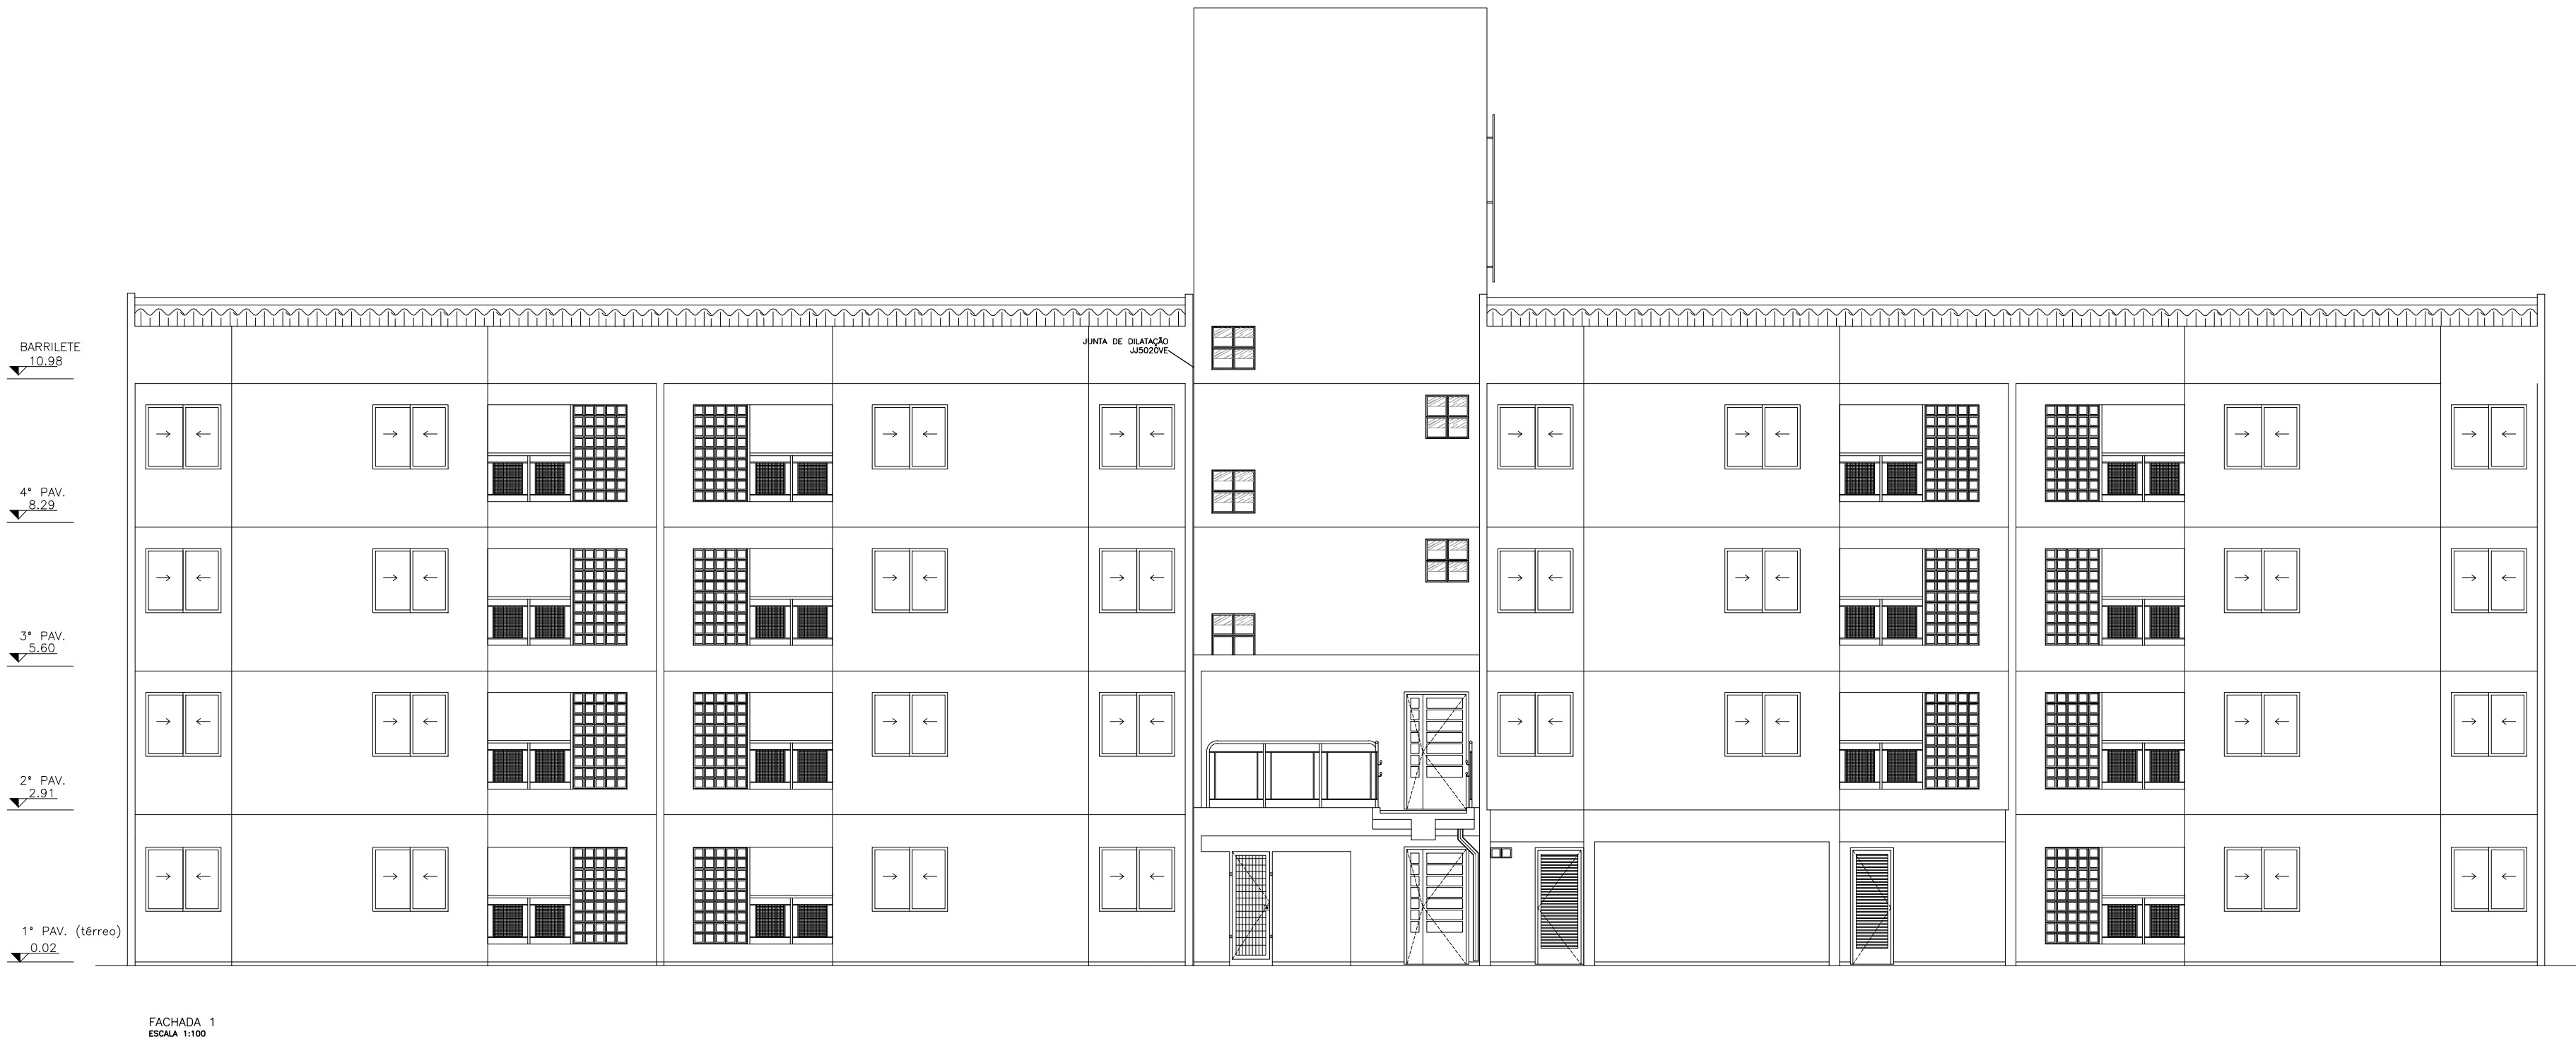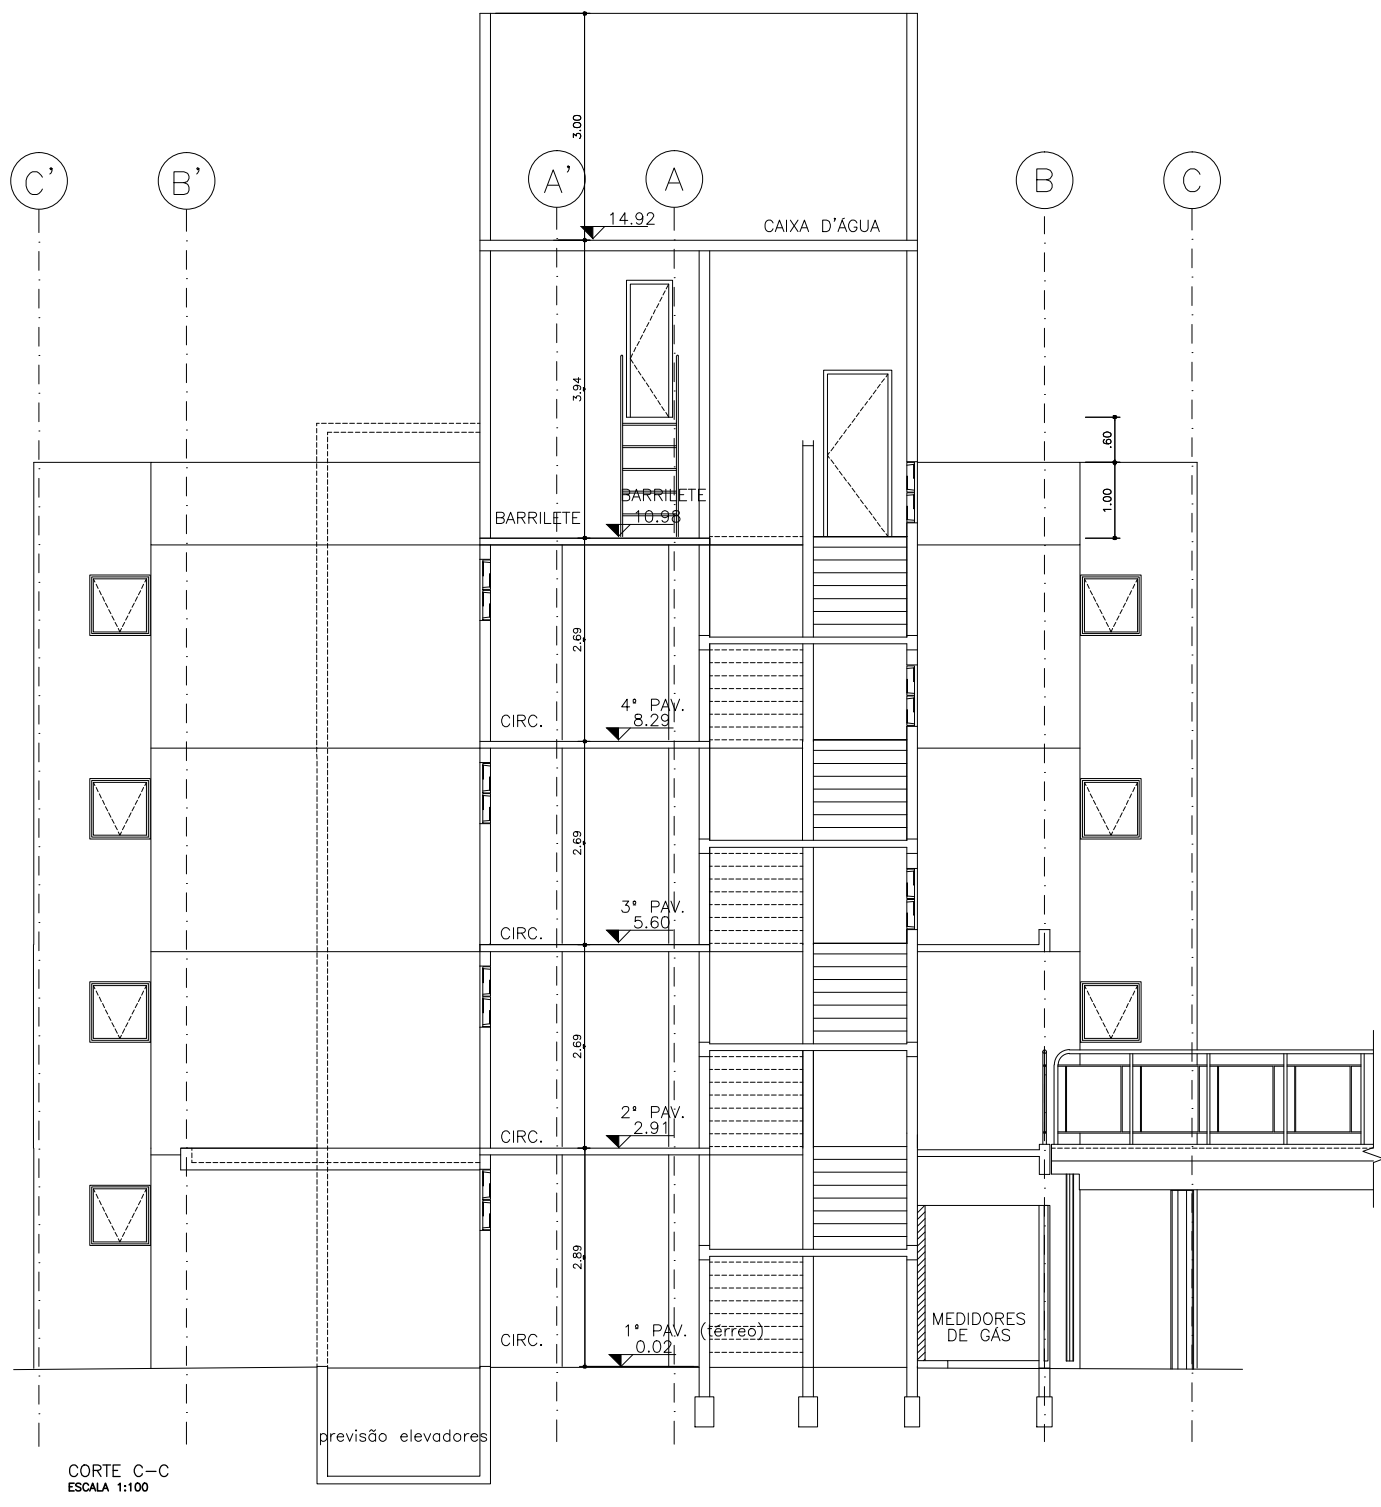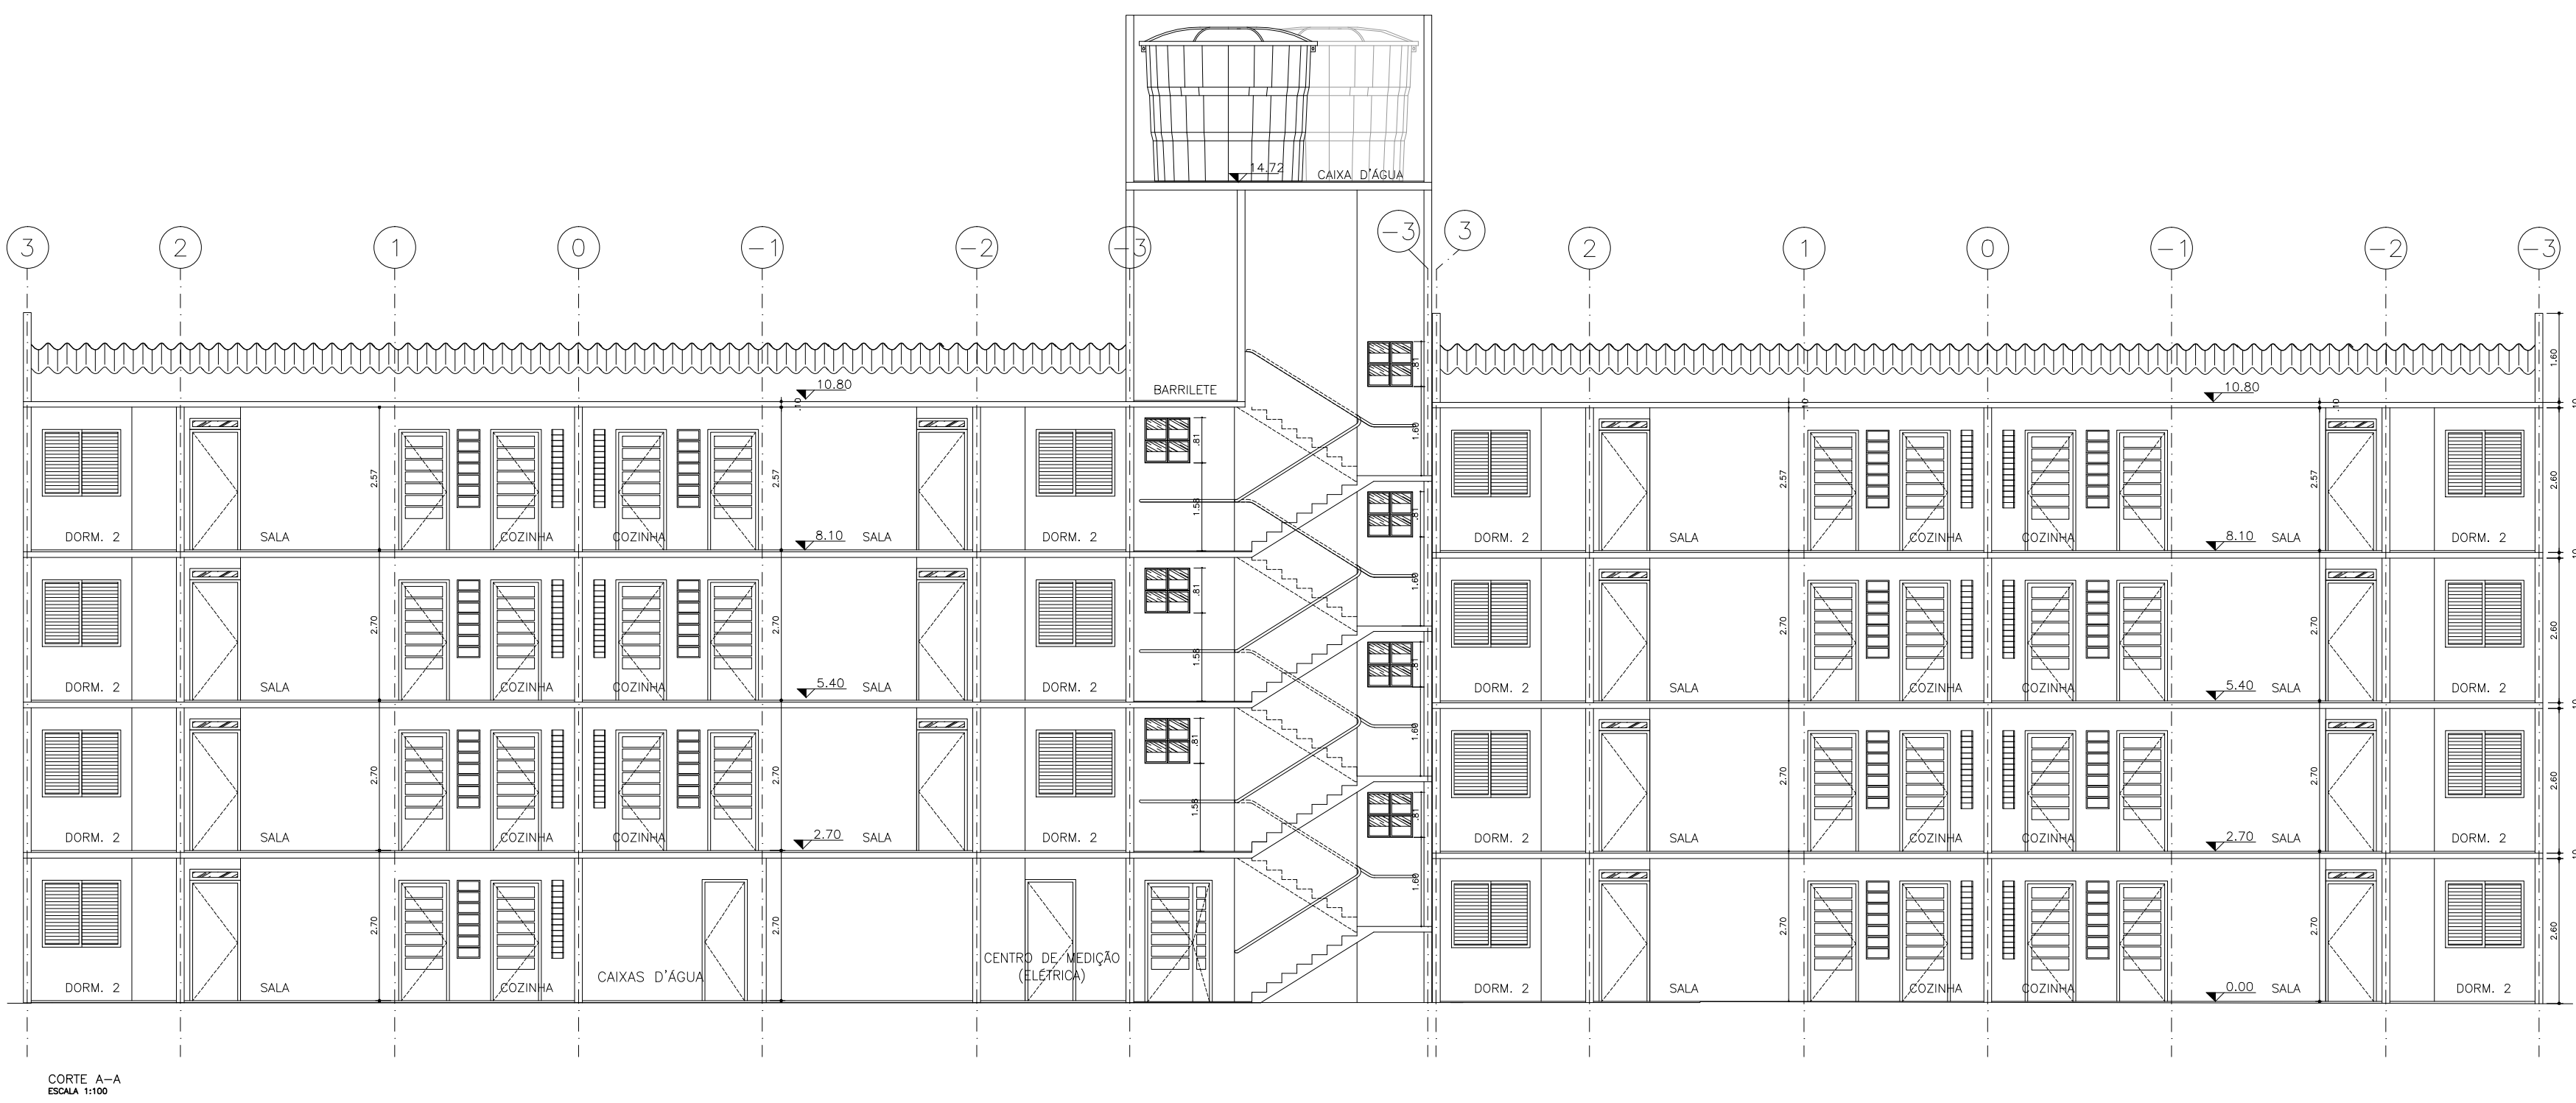

PROPRIETÁRIO: RESPONSÁVEL TÉCNICO:  
CREA:

PROJETO TÉCNICO DE SEGURANÇA CONTRA INCÊNDIO  
CORTES E FACHADA

04/04

OCUPAÇÃO: RESIDENCIAL

LOCAL:

PROPRIETÁRIO:

RESP. PELO USO:

RESP. TÉCNICO:

ESCALA: INDICADA

ÁREA DO TERRENO: m2

ÁREA CONSTRUÍDA: m2

DESENHO:

LISTA 1

CÓDIGO CDHU EMPREENDIMENTO									
Programa	Região	Município	Terreno	Fase	Itens	Etapa do Projeto			
0   0	0   0	0   0	0   0	0	0	P   E			