


05

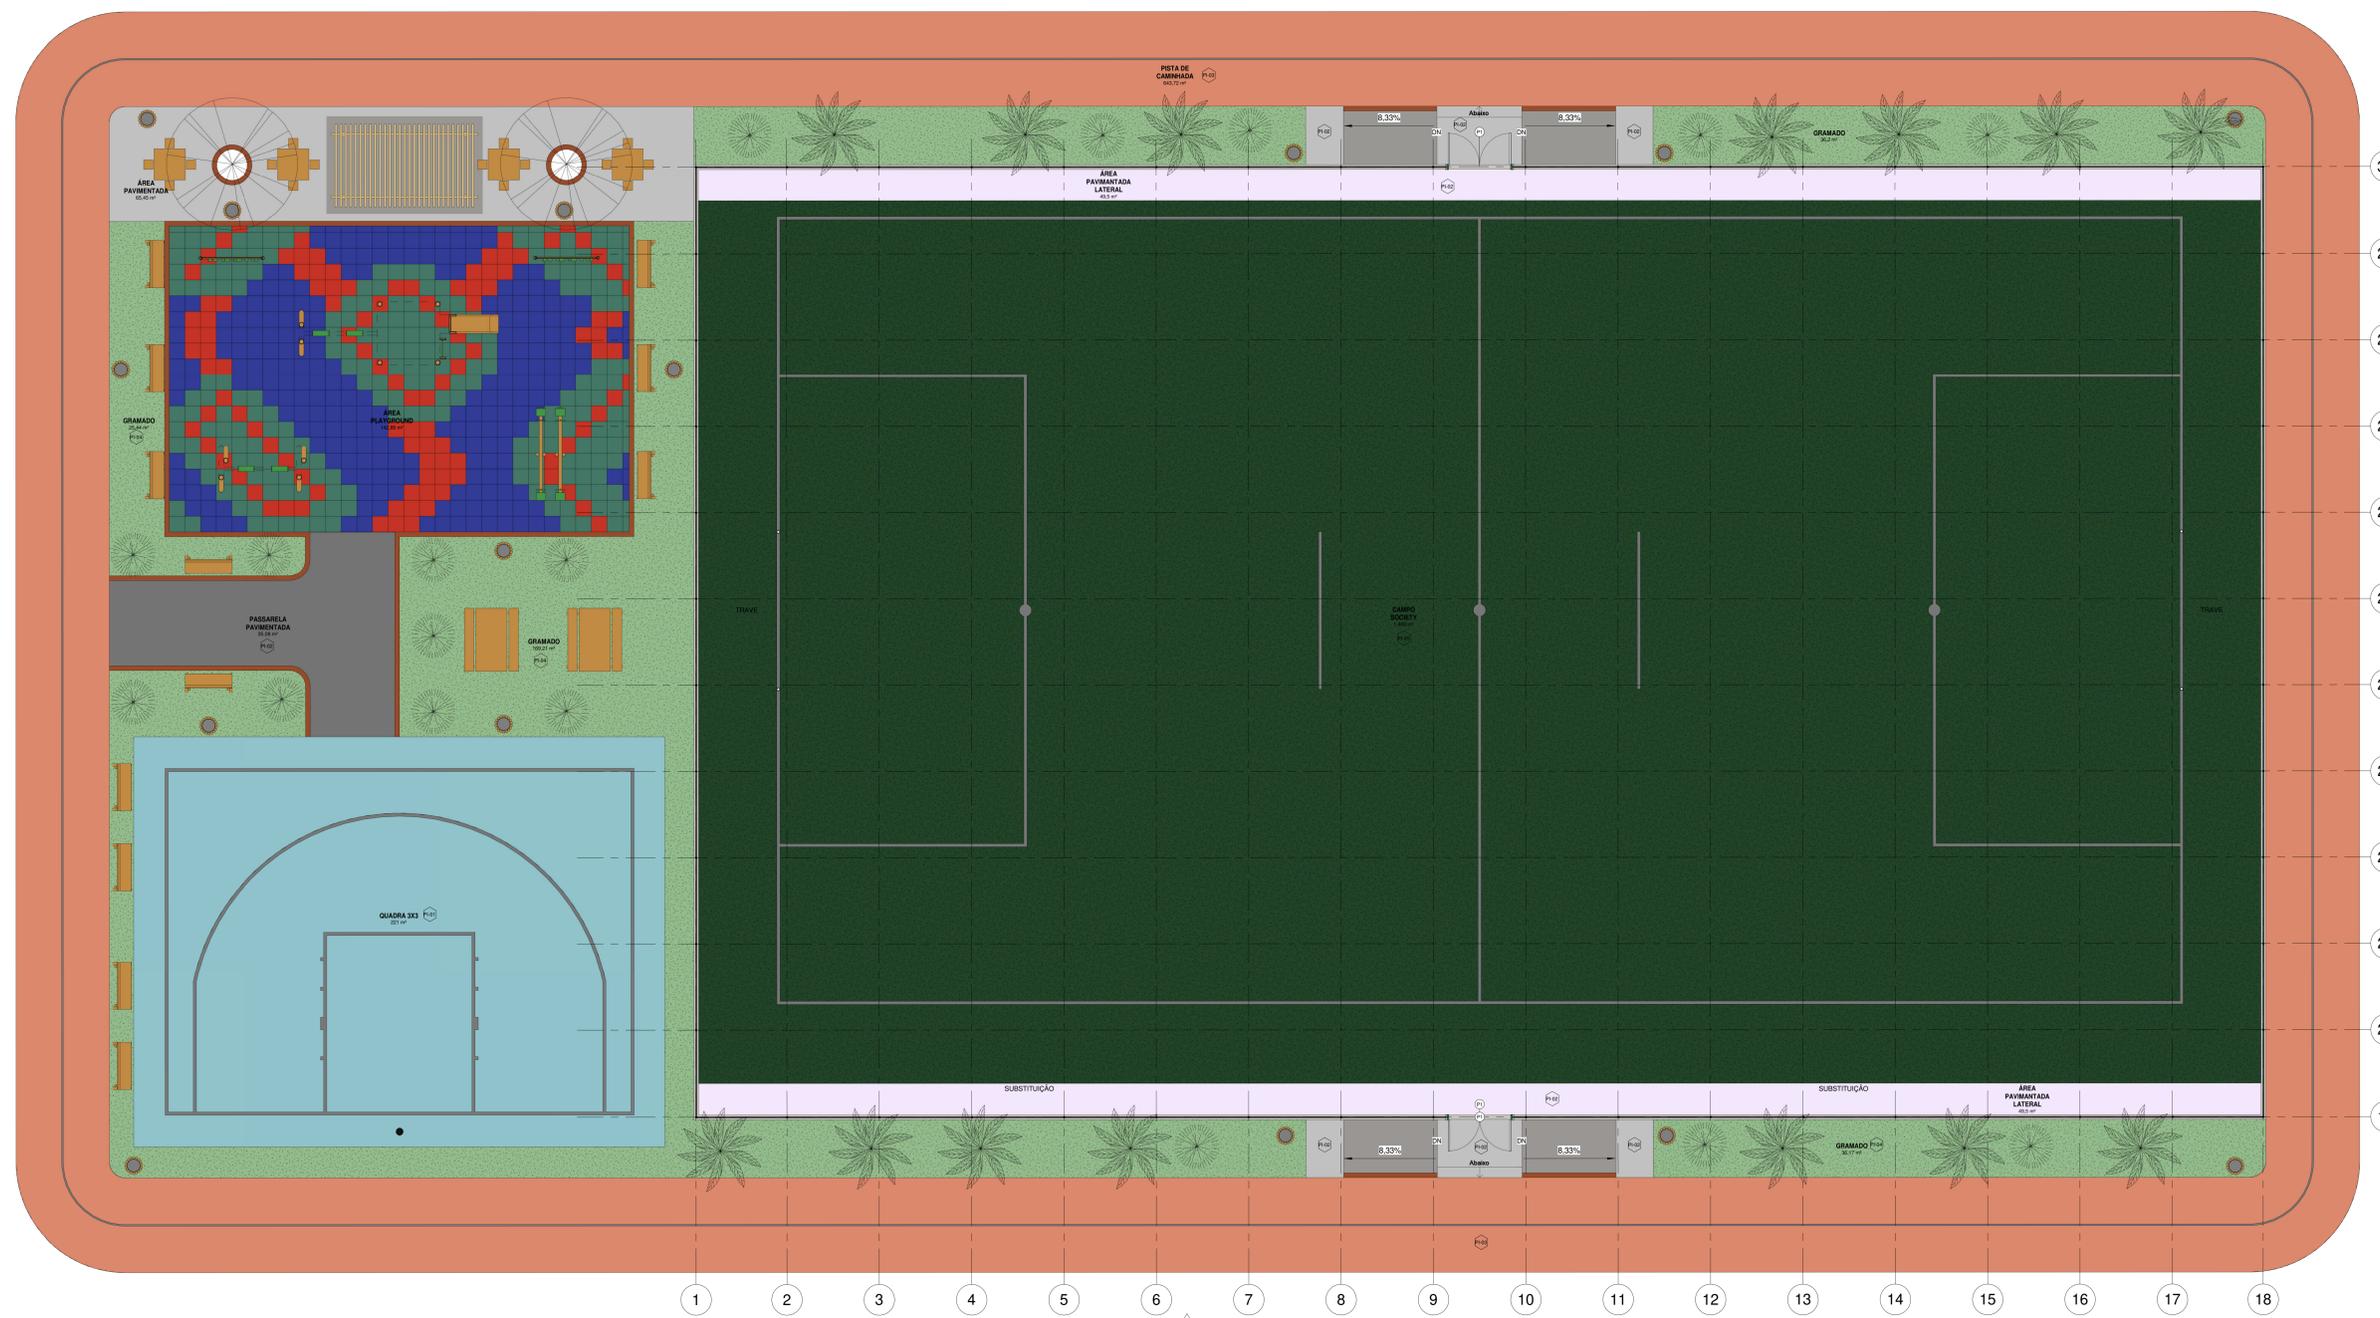

- CAMPO SOCIETY
- GRAMADO
- PASSARELA PAVIMENTADA
- PISTA DE CAMINHADA
- QUADRA 3X3
- ÁREA PAVIMENTADA LATERAL
- ÁREA PAVIMENTADA
- ÁREA PLAYGROUND

1 PLANTA BAIXA - Layout  
1:75

Tabela de Áreas	
Nome	Área
CAMPO SOCIETY	1.400 m <sup>2</sup>
GRAMADO	303,25 m <sup>2</sup>
PASSARELA PAVIMENTADA	35,06 m <sup>2</sup>
PISTA DE CAMINHADA	643,72 m <sup>2</sup>
QUADRA 3X3	221 m <sup>2</sup>
ÁREA PAVIMENTADA LATERAL	99 m <sup>2</sup>
ÁREA PAVIMENTADA	104,77 m <sup>2</sup>
ÁREA PLAYGROUND	142,85 m <sup>2</sup>
<b>Total geral</b>	<b>2.949,68 m<sup>2</sup></b>

00	EMISSÃO INICIAL	08/03/04			
REV.	DESCRIÇÃO	DATA	EXEC.	VERIF.	APROV.

PROGRAMA DE ACELERAÇÃO DO CRESCIMENTO (PAC)  
MINISTERIO DO ESPORTE



OBJETO DO SERVIÇO:  
PROJETO MODELO ESPAÇO ESPORTIVO COMUNITÁRIO TIPO B

DESCRIÇÃO:	Layout	DATA:	08.03.04	FOLHA:	06
AUTOR DO PROJETO:	Sirifa	ESCALA:	00.00.0000		
PROJETO:	Executivo	REVISÃO:	00	ESCALA:	1:75