




ELEVÇÃO 1  
ESC.: 1:100

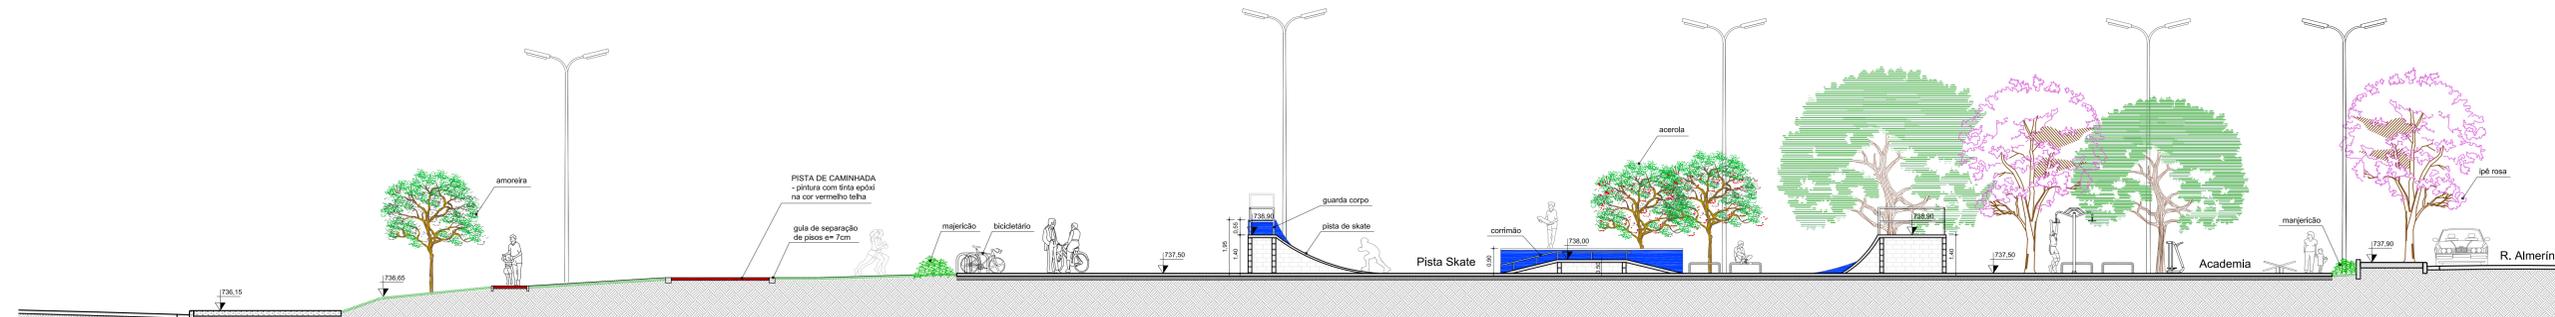


Corte AA  
ESC.: 1:100

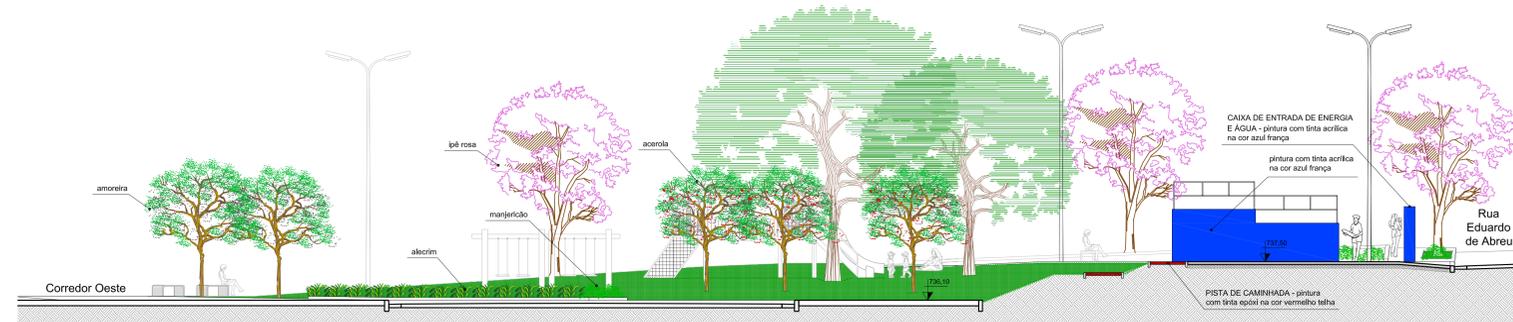


Corte BB  
ESC.: 1:100

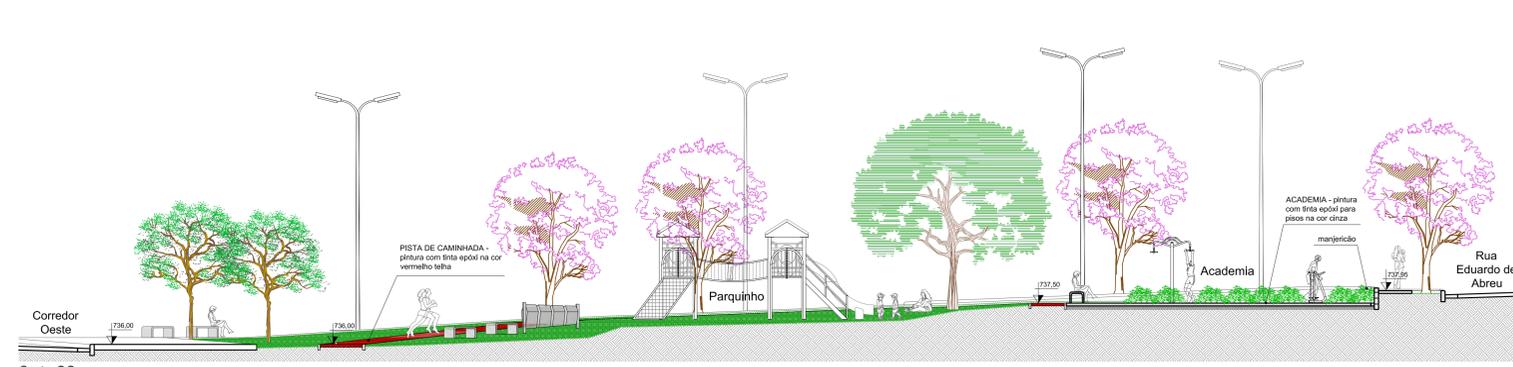


Corte CC  
ESC.: 1:100

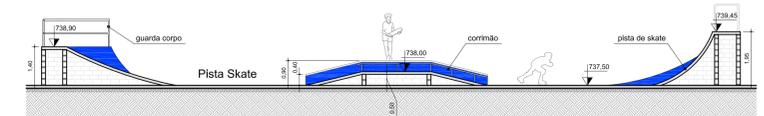


Corte DD  
ESC.: 1:100

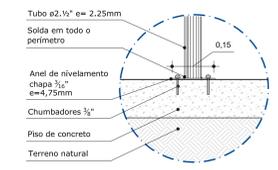


DET 1 - Fixação do bicicletário  
ESC.: 1:10

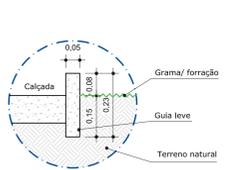


DET 3 - Guia leve (canteiros)  
ESC.: 1:10

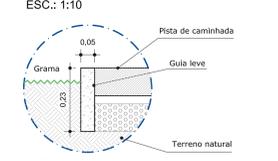


DET 2 - Guia leve (pista de caminhada/grama)  
ESC.: 1:10

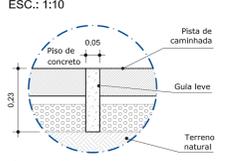

DET 4 - Guia leve (entre pisos)  
ESC.: 1:10

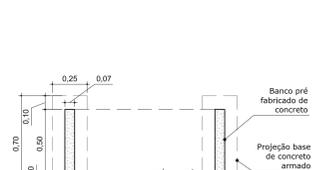

PLANTA

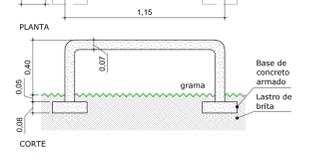

CORTE

Nº	AUTOR	REVISÃO

**PREFEITURA DO MUNICÍPIO DE ITAPEVI**  
SECRETARIA DE INFRAESTRUTURA E SERVIÇOS URBANOS



Título: EQUIPAMENTO DE LAZER E ESPORTE  
Projeto: PRAÇA NO BAIRRO DR. CARDOSO  
Obra: REFORMA DE PRAÇA EXISTENTE  
Local do Imóvel: RUA EDUARDO DE ABREU - SISTEMA DE RECREIO D, BAIRRO DR. CARDOSO - MUNICÍPIO DE ITAPEVI  
Proprietário: PREFEITURA MUNICIPAL DE ITAPEVI

Ramon Medrano de Almada  
Secretário de Infraestrutura e Serviços Urbanos  
Prefeitura Municipal de Itapevi  
CNPJ nº: 46.523.031.0001-28

Autor do Projeto  
Arq. Adriana Shizue Murate  
CAU: A49206-0  
RR: 7470357

ASSINTE: CORTES E DETALHES		FOLHA:	
FAVIMENTO: TÉRREO	TECILA: INDICADA	TIPO PROJETO: ARQUITETURA	3/3
FONTEAMENTO: ZAD - Zona de Alta Densidade	DATA: SET / 2018	ETAPA: BÁSICO	
PROJETADEIRA: Adriana	IMPRESSO EM: 03/10/2018	REVISÃO: E00	