

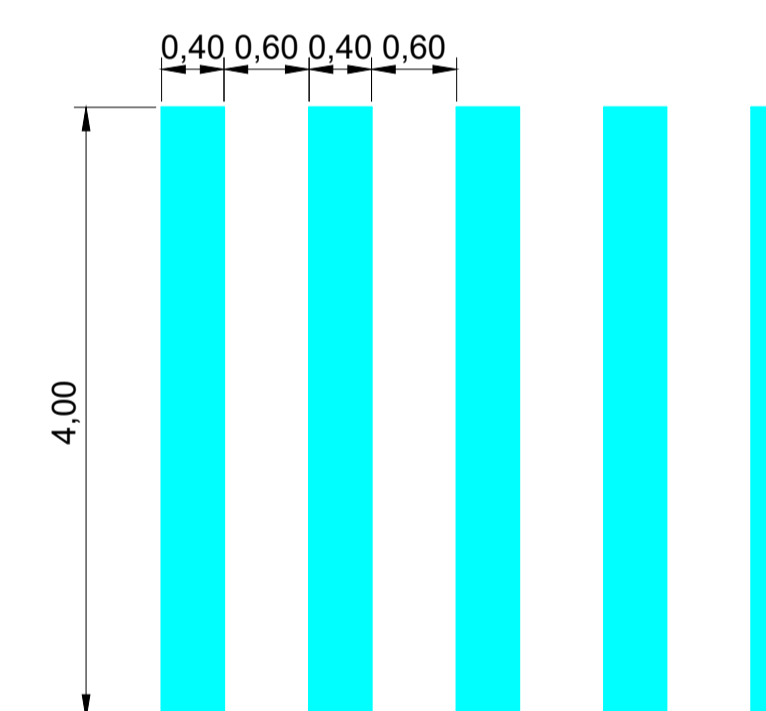


MAPA DE LOCALIZAÇÃO

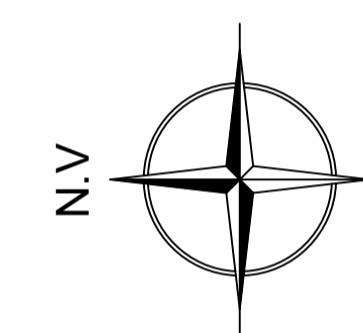

DETALHE 02
SEM ESCALA
FAIXA DE TRAVESSIA DE PEDESTRE
PINTURA TERMOPLÁSTICO - BRANCA

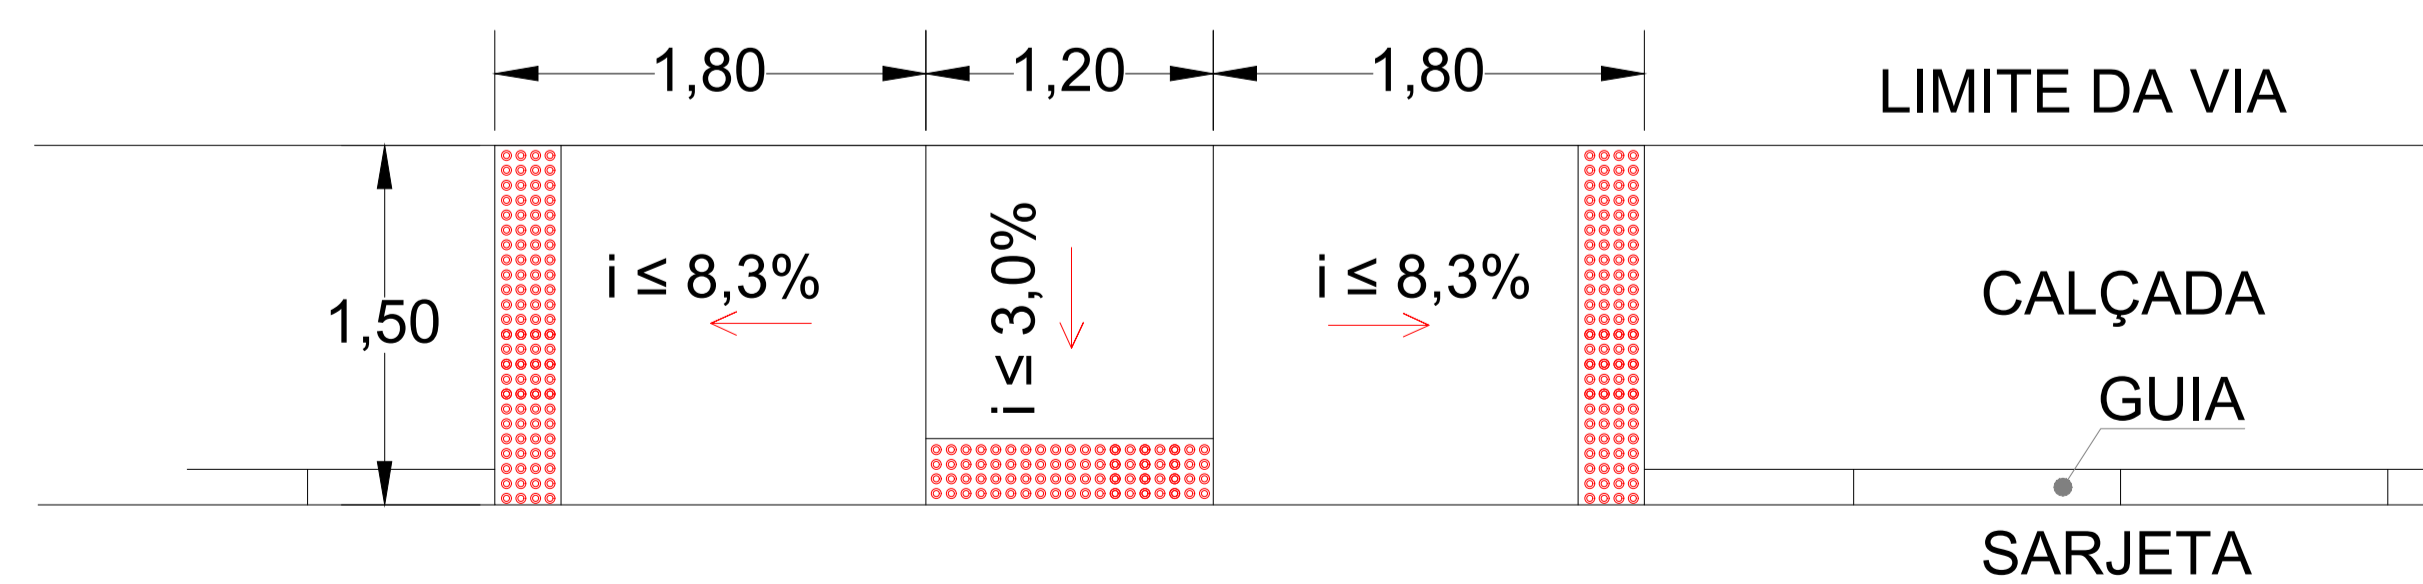

DETALHE 01
SEM ESCALA
RAMPA ACESSÍVEL



PISO TÁTIL DE ALERTA
DETALHE 02

PLANTA DE IMPLANTAÇÃO – PASSEIO

PREFEITURA DO MUNICÍPIO DE ITAPEVI
SECRETARIA DE INFRAESTRUTURA E SERVIÇOS URBANOS



LOCAL
AVENIDA PRESIDENTE VARGAS/ITAPEVI
VIADUTO JOSÉ DOS SANTOS NOVAES/ITAPEVI
TRECHO TOTAL:
ESTACA 0 até 62
ASSUNTO

PROJETO DE PASSEIOS
PLANTA E DETALHES

COORDENADAS
INÍCIO 0 | LAT. -23.544392° | LON. -46.933437°
FINAL 62 | LAT. -23.536357° | LON. -46.939990°

Marcos de Oliveira Anjos
Secretário de Infraestrutura
e Serviços Urbanos
Antônio Carlos do Amaral Cardoso
CREA 0682274502

TRECHO ESTACA 00 ATÉ 62	TIPO PROJETO PASSEIO	DATA 27/01/2022	FOLHA: 01/01
ESCALA 1:1500	ETAPA BÁSICO	REVISÃO 00	