


PERFIL ALINHAMENTO = 02 (1)

[illegible]

PREFEITURA DO MUNICÍPIO DE ITAPEVI  
SECRETARIA DE INFRAESTRUTURA  
E SERVIÇOS URBANOS

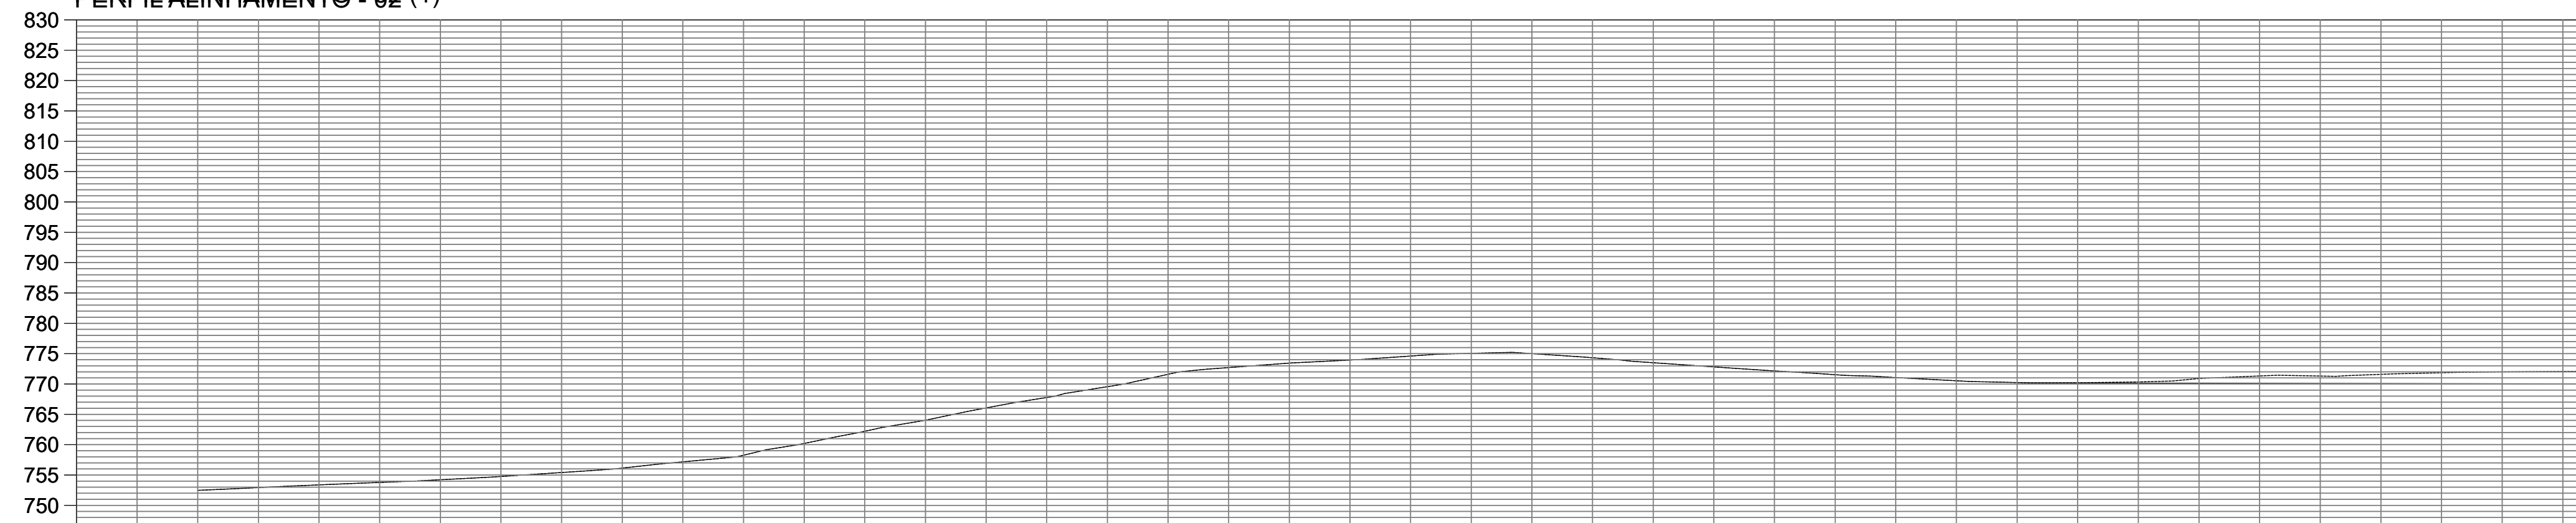

TÍTULO: PLANTA DE PAVIMENTAÇÃO E DRENAGEM

PROJETO: PAVIMENTAÇÃO E DRENAGEM

OBRA: ESTRADA DO ITAQUI - JARDIM NOVA ITAPEVI

COORDENADAS:

INICIO PAVIMENTAÇÃO: -23.52150, -46.94583

FIM PAVIMENTAÇÃO: -23.52893, -46.94352

Marcos de Oliveira Anjos  
Secretário de Infraestrutura e  
Serviços Urbanos

Responsável técnico

Antonio Carlos do Amaral Cardoso  
CREA nº: 0682274502

Prefeitura Municipal de Itapevi  
CNPJ nº: 46.523.031/0001-28

ASSUNTO: EST 01 ATÉ 19		
PAVIMENTO:	ESCALA: 1/500	TIPO DE PROJETO:
ZONEAMENTO:	DATA: 01/2025	ETAPA:
DESENHISTA:	IMPRESSO EM:	REVISÃO: