


COTAS TERRENO/PROJETO	809,23 809,227	812,48 812,479	815,35 815,351	817,63 817,632	818,99 818,985	820,09 820,094	820,75 820,748	820,35 820,350	819,78 819,778		
ESTAQUEAMENTO	40	41	42	43	44	45	46	47	48	49	50
QUILOMETRAGEM											
PLANIMETRIA	TANGENTE TANGENTE TANGENTE TANGENTE TANGENTE TANGENTE TANGENTE TANGENTE TANGENTE TANGENTE TANGENTE L=9.1884,92 L=58.799 L=11.42 L=7.50 L=7.11 L=11.06 L=5.82 L=48.24 L=75.08 L=93.162 L=21.174 L=16.199 L=22.407 L=10.236 L=10.236 L=7.630										

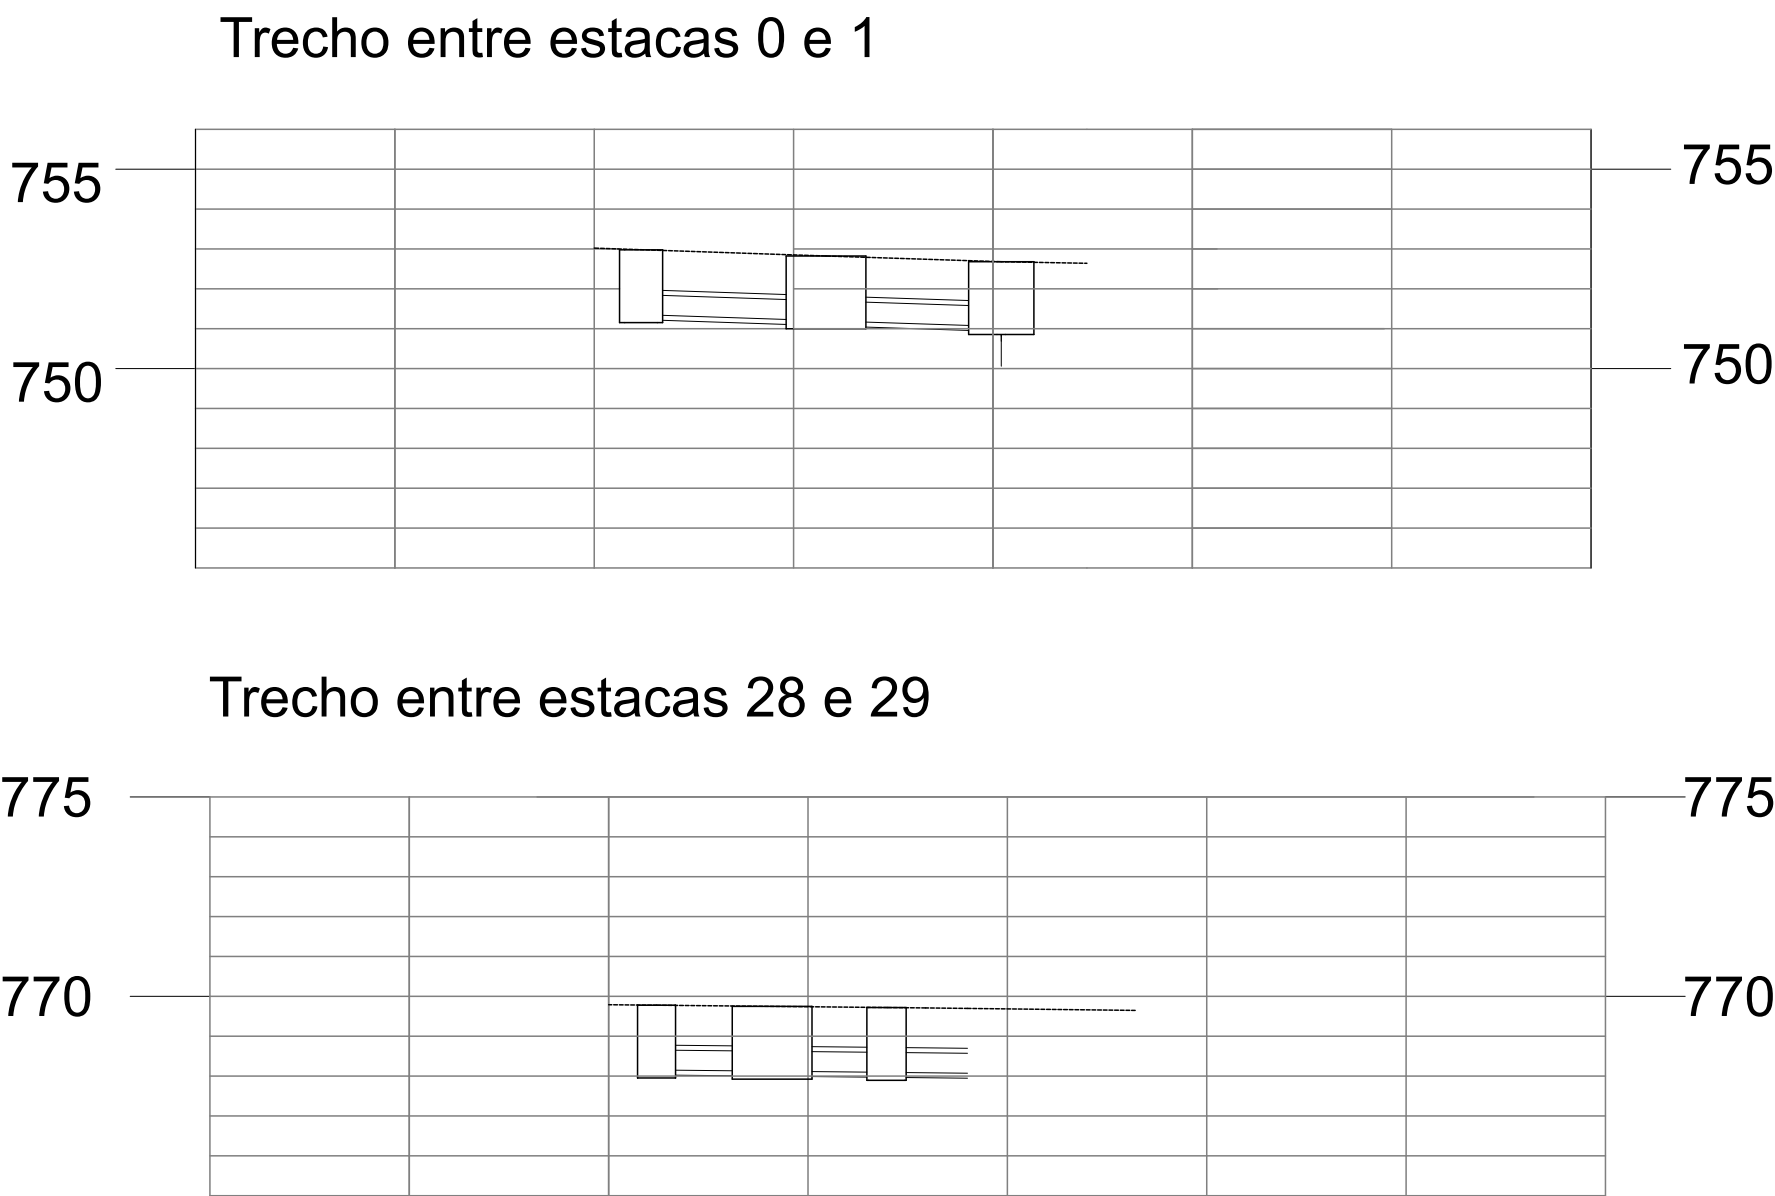

PREFEITURA DO MUNICÍPIO DE ITAPEVI
SECRETARIA DE INFRAESTRUTURA
E SERVIÇOS URBANOS



TÍTULO: PLANTA DE PAVIMENTAÇÃO E DRENAGEM

PROJETO: PAVIMENTAÇÃO E DRENAGEM

OBRA: ESTRADA DO ITAQUI - JARDIM NOVA ITAPEVI

COORDENADAS:

INICIO PAVIMENTAÇÃO: -23.52150, -46.94583

FIM PAVIMENTAÇÃO: -23.52893, -46.94352

Marcos de Oliveira Anjos
Secretário de Infraestrutura e
Serviços Urbanos

Responsável técnico
Antonio Carlos do Amaral Cardoso
CREA nº: 0682274502

Prefeitura Municipal de Itapevi
CNPJ nº: 46.523.031/0001-28

ASSUNTO:	EST 40 ATÉ 48+1,238	
PAVIMENTO:	ESCALA:	TIPO DE PROJETO:
ZONEAMENTO:	DATA:	ETAPA:
DESENHISTA:	IMPRESSO EM:	REVISÃO: