




FAIXA DE PEDESTRES E RAMPAS
ACESSÍVEIS
SEM ESCALA

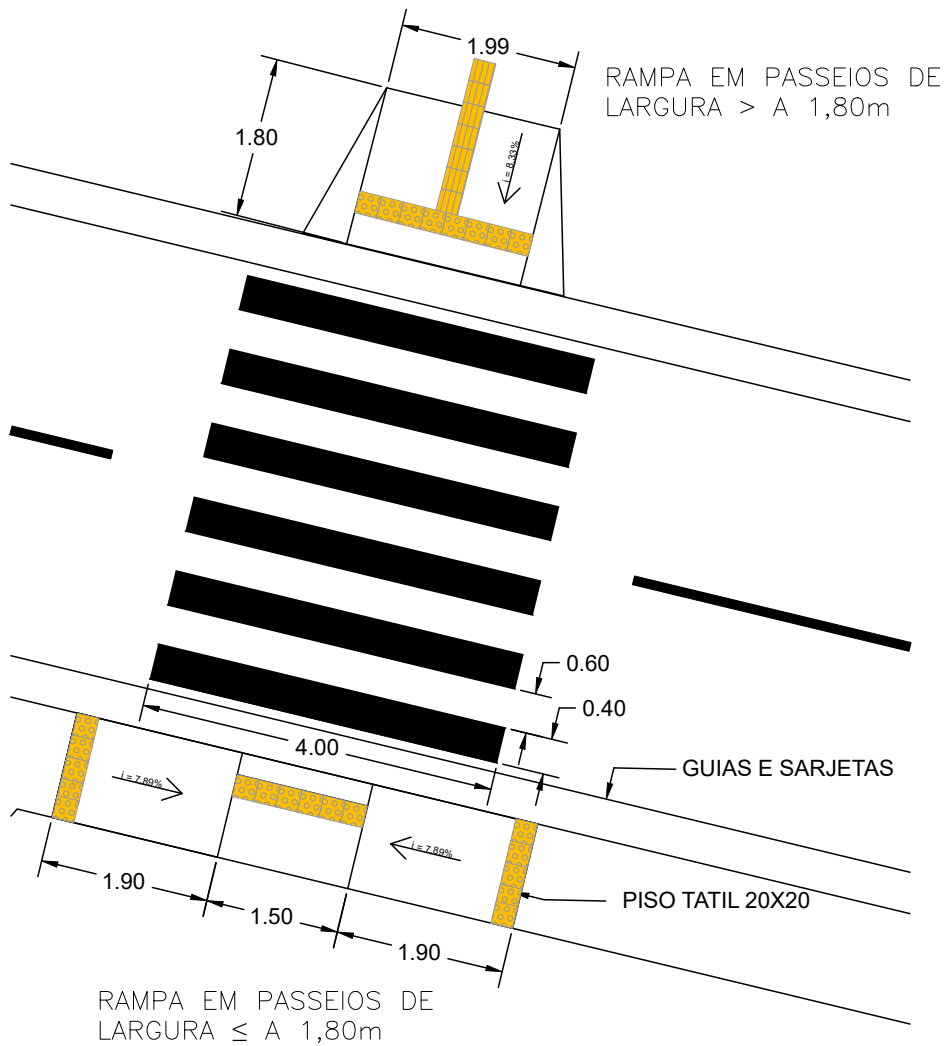


DETALHE 1 – PISO TÁTIL 0,25X0,25M

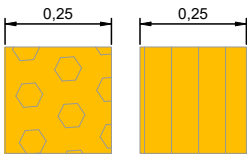


DETALHE 2 – PISO TÁTIL 0,40X0,40M

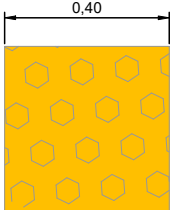


GUIAS E SARJETAS
SEM ESCALA

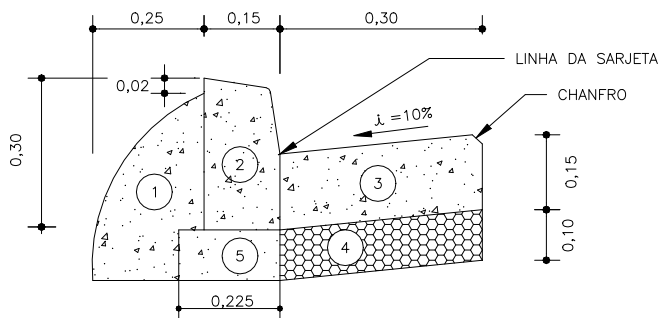

DETALHE DA ESTRUTURA DO PAVIMENTO

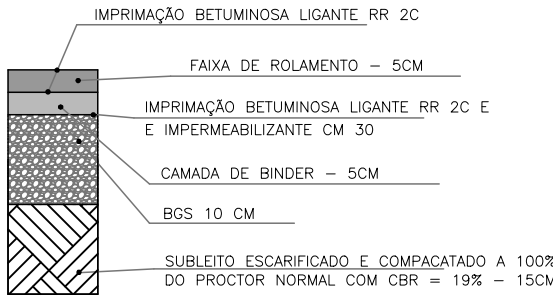


PLANTA

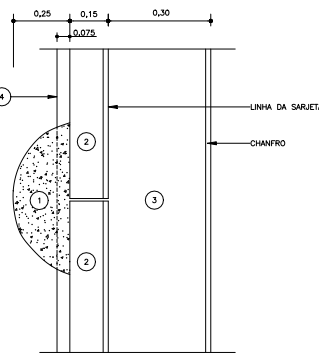

- 1 - ESCORA (BRL)
- 2 - CBR DE CONCRETO (PRO 100) fck= 30MPa
- 3 - SARJETA DE CONCRETO 25MPa
- 4 - LASTRO DE BRITA
- 5 - LASTRO DE CONCRETO MAGRO 15MPa

DETALHAMENTO DE RECAPEAMENTO

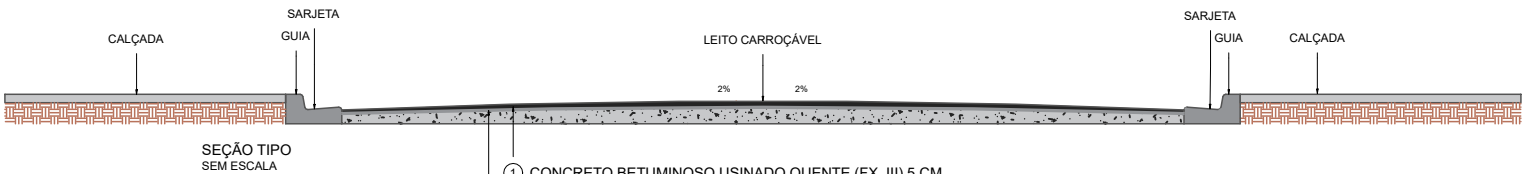


- 1 CONCRETO BETUMINOSO USINADO QUENTE (FX. III) 5 CM
- 2 IMPRIMADURA BETUMINOSA LIGANTE

LEGENDA	ESPECIFICAÇÕES TÉCNICAS
1	CONCRETO BETUMINOSO USINADO QUENTE (FX. III) 5 CM
2	IMPRIMADURA BETUMINOSA LIGANTE 784 ml


Detalhamento e Quantitativo de Pavimentação e Recapeamento

	Passeio à ser construído (Executado Fora do Contrato de Repasse)	18,35m2
	Passeio à ser demolido e reconstruído (Executado Fora do Contrato de Repasse)	3567,77m2
	Pavimento à ser demolido e reconstruído	1162,93m2
	Área de recapeamento	8038,74
	Sarjetões	43,54m
	Guias, Sarjetas à serem demolidas e reconstruídas	2194,94m
	Boca de lobo	1un.
	Rampa de acesso a ser construída	11,77m2
	Sinalização horizontal - Faixas Zebradas	19,23m2
	Faixa de Pedestres	94,90m2
	Lombada	7,99m2

PASSEIO DE CONCRETO
SEM ESCALA

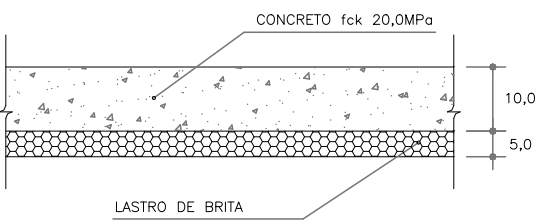

SARJETÃO
SEM ESCALA

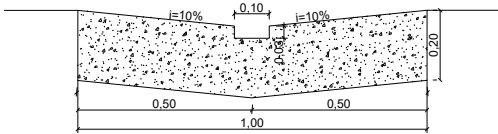

PREFEITURA DO MUNICÍPIO DE ITAPEVI
SECRETARIA DE INFRAESTRUTURA
E SERVIÇOS URBANOS



TÍTULO: PLANTA DE RECAPEAMENTO
PROJETO: DETALHES DE RECAPEAMENTO
OBRA: ESTRADA DO ITAQUI - JARDIM NOVA ITAPEVI
COORDENADAS:

INICIO RECAPEAMENTO: -23.53630, -46.94016
FIM RECAPEAMENTO: -23.52893, -46.94352

Marcos de Oliveira Anjos
Secretário de Infraestrutura e
Serviços Urbanos

Responsável técnico
Antonio Carlos do Amaral Cardoso
CREA nº: 0682274502

Prefeitura Municipal de Itapevi
CNPJ nº: 46.523.031/0001-28

ASSUNTO:	DETALHES DE PAVIMENTAÇÃO, RECAPEAMENTO E DRENAGEM	
PAVIMENTO:	ESCALA: SEM ESCALA	TIPO DE PROJETO:
ZONEAMENTO:	DATA: 01/2025	ETAPA:
DESENHISTA:	IMPRESSO EM:	REVISÃO: