

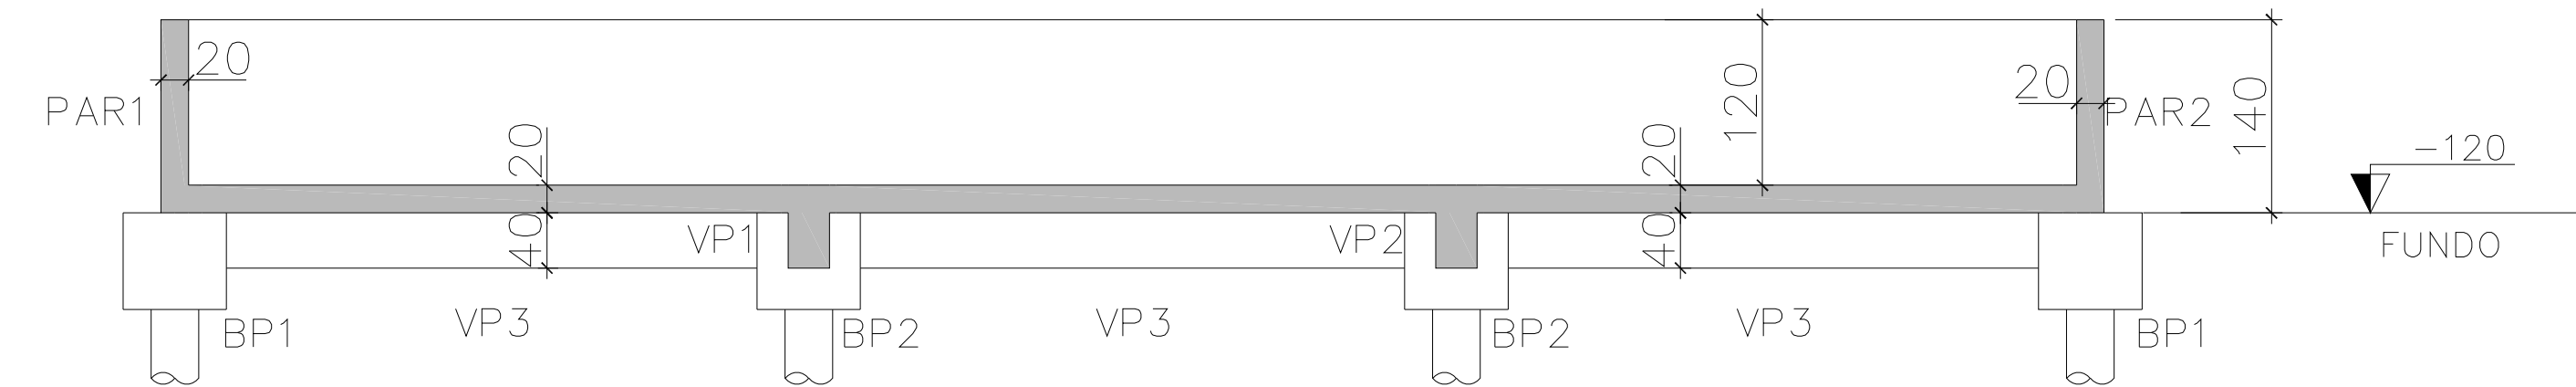


FORMA DA FUNDAÇÃO DA PISCINA

ESC.: 1:75

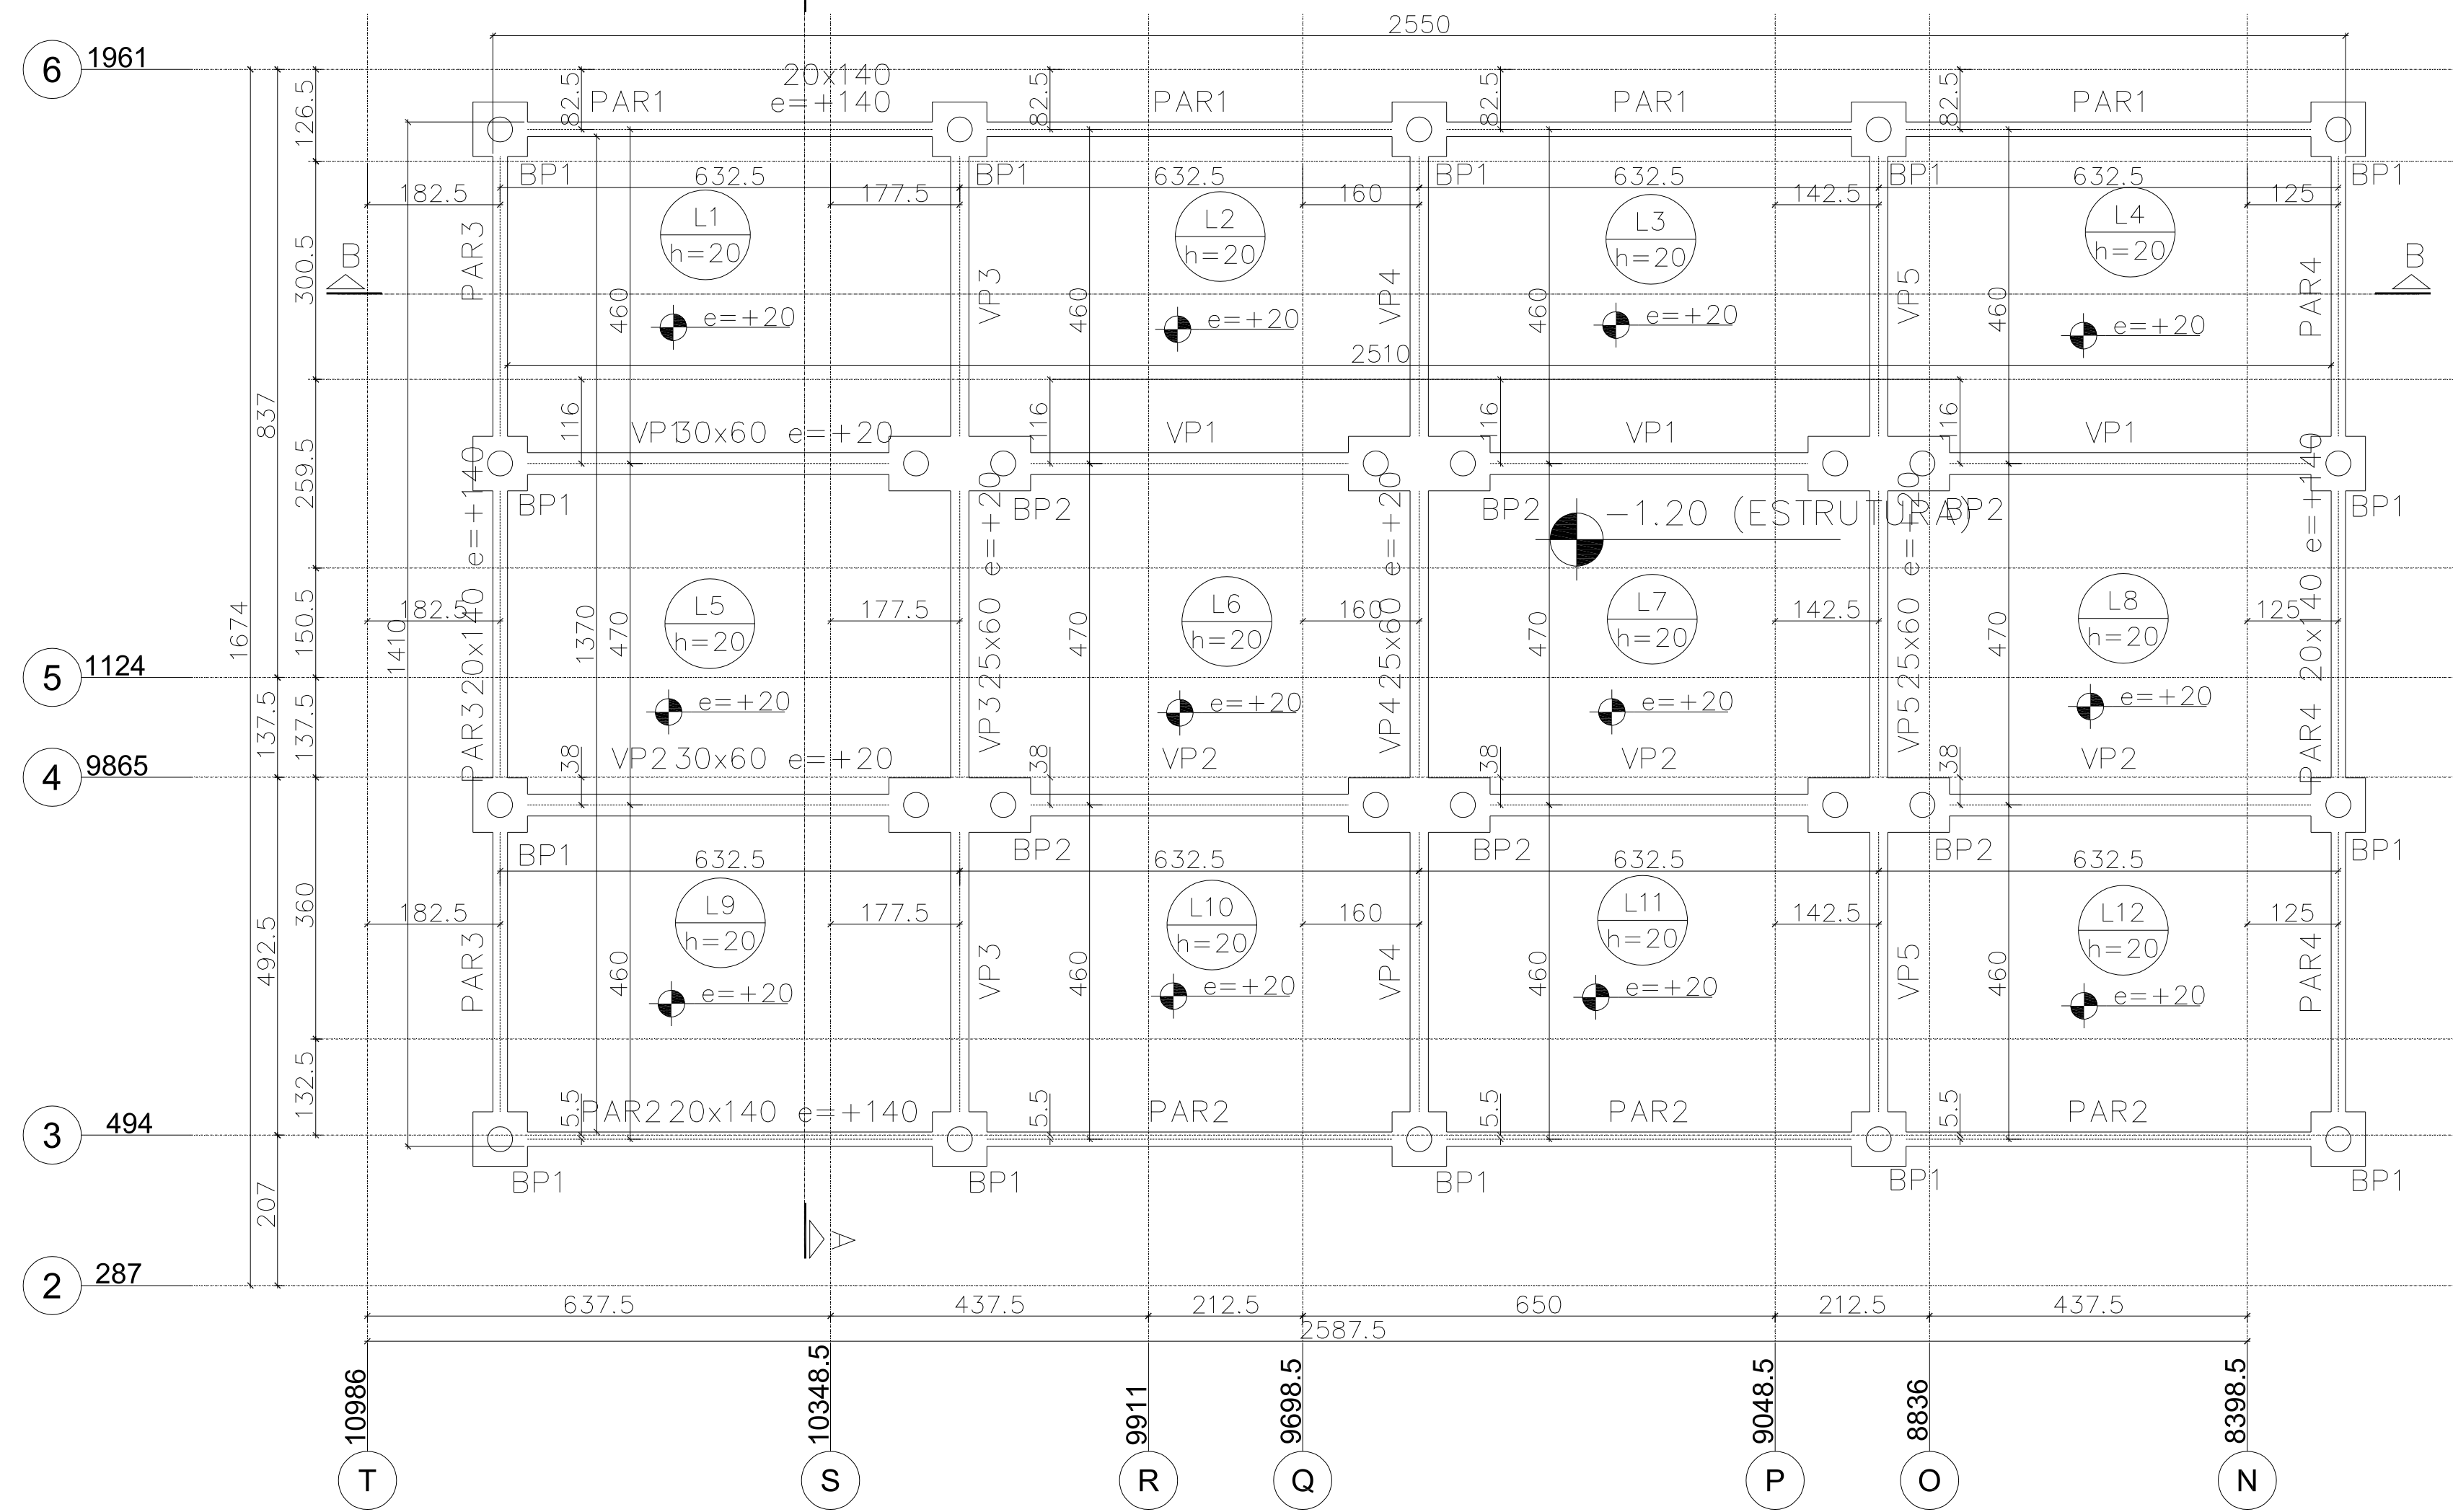

CORTE AA
ESC.: 1:50

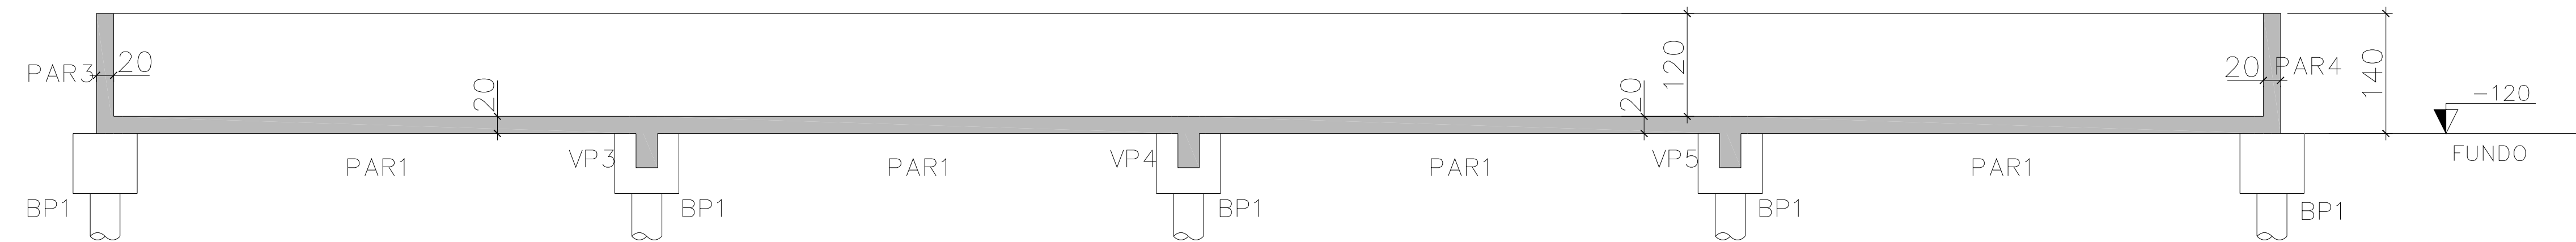

CORTE BB
ESC.: 1:50

NOTAS

- 1- MEDIDAS EM cm, NÍVEIS EM m
- 2- COBRIMENTO: 3,0cm. (usar espaçadores)
- 3- AÇO CA-50 $f_yk=500$ MPa, CA-60 $f_yk=600$ MPa
- 4- $f_{ck} = 25$ MPa
- 5- CONFERIR MEDIDAS NA OBRA
- 6- NÃO TOMAR MEDIDAS EM ESCALA

PREFEITURA DO MUNICÍPIO DE ITAPEVI
SECRETARIA DE INFRAESTRUTURA E SERVIÇOS URBANOS



Assunto: PROJETO DE CONSTRUÇÃO DE EDUCAÇÃO BÁSICA

Obra: ESCOLA DO FUTURO PADRE GIOVANNI CORNARO -
EDUCAÇÃO DE TEMPO INTEGRAL (ETI)

Local do Imóvel: R. ISMÊNIA DE ABREU DIAS, 210 -
VILA Dr. CARDOSO - ITAPEVI - SP, 06654-350

Proprietário: PREFEITURA MUNICIPAL DE ITAPEVI

Ramon Medrano de Almada
Secretário de Infraestrutura
e serviços urbanos
Prefeitura Municipal de Itapevi
CNPJ nº: 46.523.031.0001-28

Autor do Projeto e Responsabilidade Técnica
Eng.: Mario Sérgio Curti
CREA: 5060705642-SP
ART: 28027230191294865

DESENHISTA: RODRIGO LUCIANI	TIPO PROJETO: FUNDAÇÃO	ESCALA: INDICADA	FOLHA: 2/2
ZONAMENTO: ZAD	DATA: OUT / 2019	REVISÃO: 00	
PAYMENTO: FORMA - FUND. PISCINA	PROCESSO Nº: -	IMPRESSO EM: 08/10/2019	