

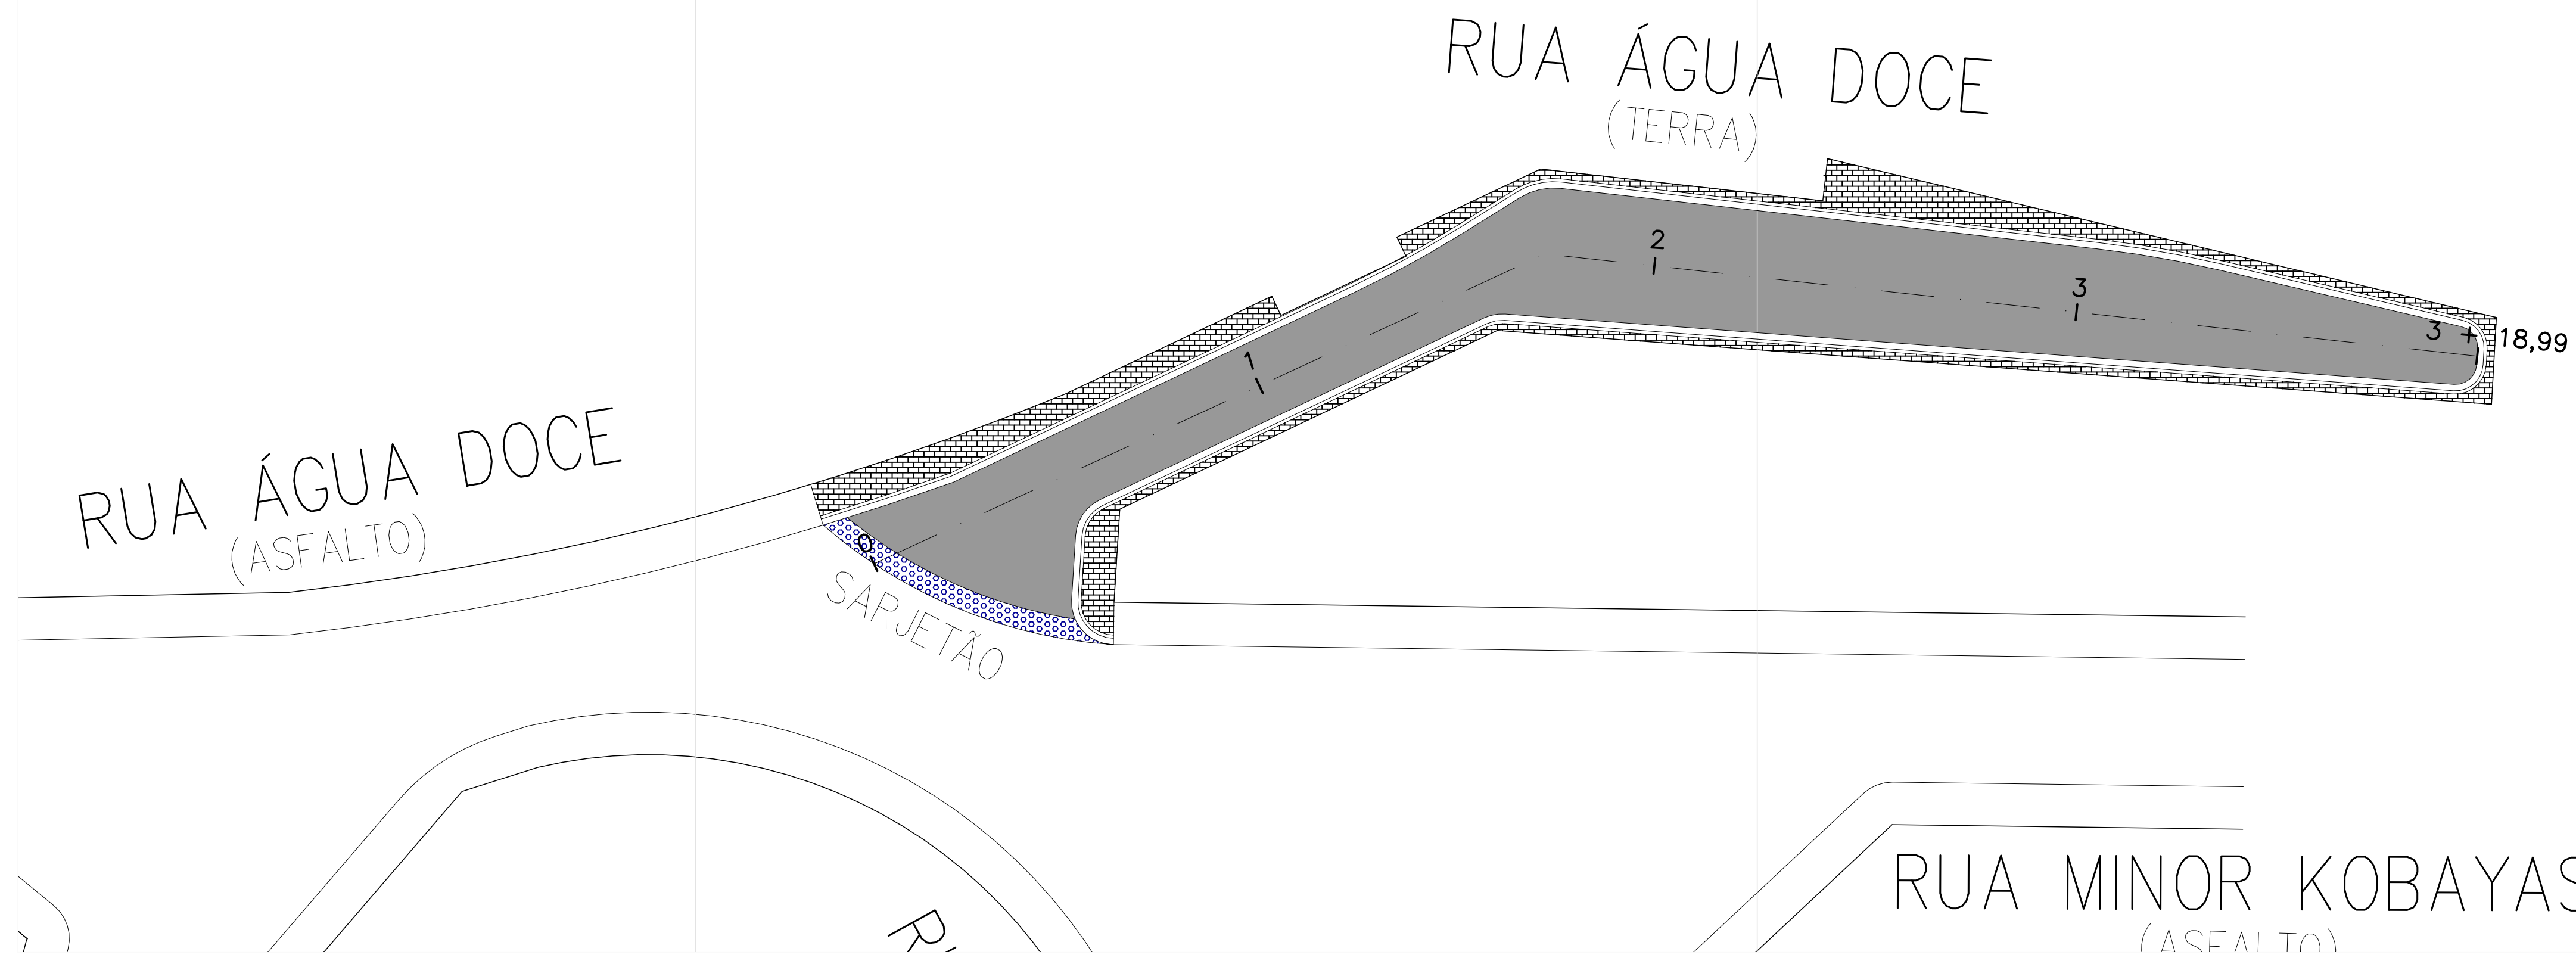




3300

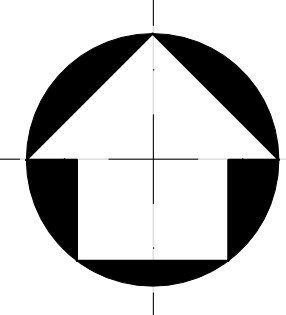

DETALHAMENTO DE PAVIMENTAÇÃO

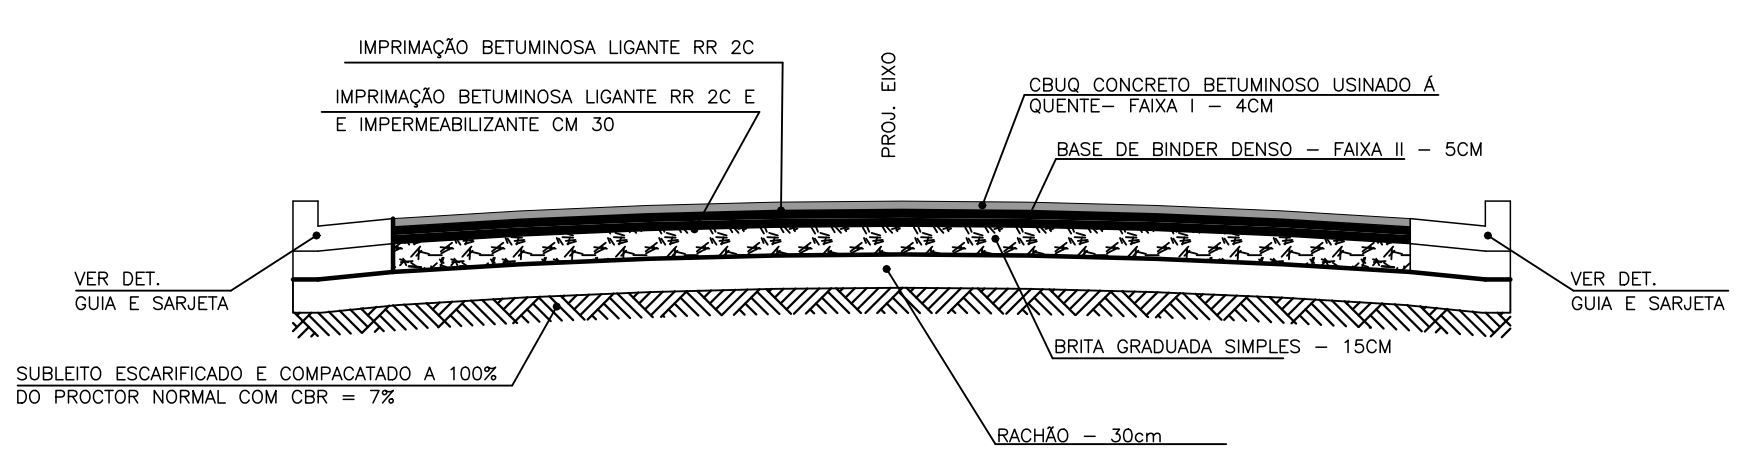


DETALHE DE GUIA E SARJETA 0,30m

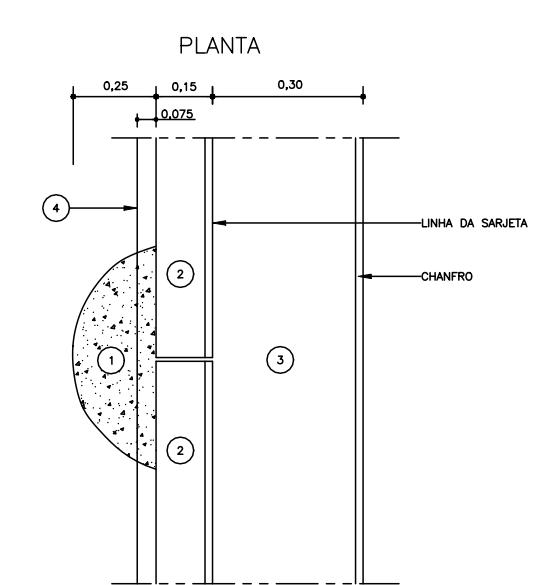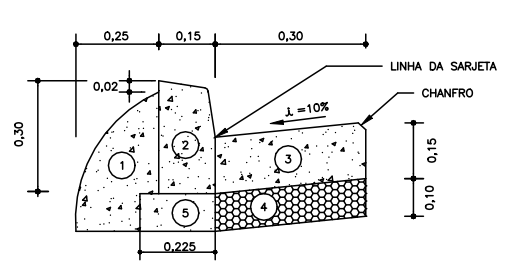


- 1 - ESCORA (BRUA)
- 2 - GUIA DE CONCRETO (TIPO 100) R_{ab} = 30MPa
- 3 - SARJETA DE CONCRETO 25MPa
- 4 - LASTRO DE BRITA
- 5 - LASTRO DE CONCRETO MAIOR 15MPa

SARJETÃO EM CONCRETO L=1,00m

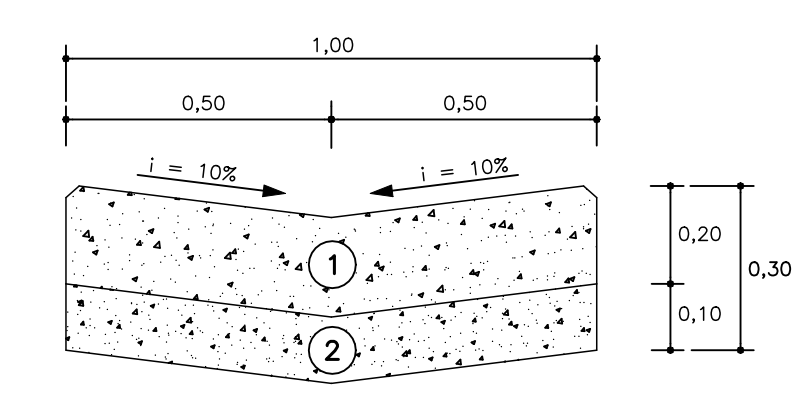

- 1 - CONCRETO 25MPa
- 2 - LASTRO DE CONCRETO 15MPa

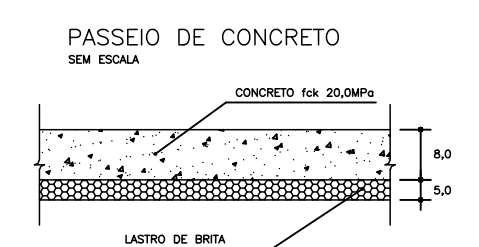

DETALHAMENTO RECAPEAMENTO		
---	Eixo viário	
---	Guias e sarjetas existentes	
---	Guias e sarjetas a executar	160,00 m
---	Passeio à ser construído	100,00 m²
---	Área a ser pavimentada	380,00 m²
---	Sarjetão à construir	15,00 m
---	Reconstrução de base e pavimentação	

PREFEITURA DO MUNICÍPIO DE ITAPEVI

SECRETARIA DE INFRAESTRUTURA E SERVIÇOS URBANOS



TÍTULO: PAVIMENTAÇÃO E SINALIZAÇÃO VIÁRIA
PROJETO: PLANTA DE PAVIMENTAÇÃO
OBRA: RUA ÁGUA DOCE - CHÁCARA SANTA CECÍLIA

MARCOS FERREIRA
GODOY:16081444
880

Marcos Ferreira Godoy
Prefeito

AURELIO MARQUES DE CARVALHO GODINHO
GODOY:16081444880
Data: 22/01/2026 11:36:45 -0300
Verifique em https://validar.it.gov.br

Engº: Aurélio M. C. Godinho
CREA: 5061289782

Prefeitura Municipal de Itapevi
CNPJ nº: 46.523.031/0001-28

ASSUNTO:	ESCALA:	TIPO DE PROJETO:
PLANTA DE PAVIMENTAÇÃO	1:200	
DESENHISTA:	DATA:	ETAPA:
	12/2025	

