




INSTALAÇÃO DE HIDRANTE, BOTOEIRA DE ALARME DE INCENDIO E BOTOEIRA DE BOMBA DE INCENDIO

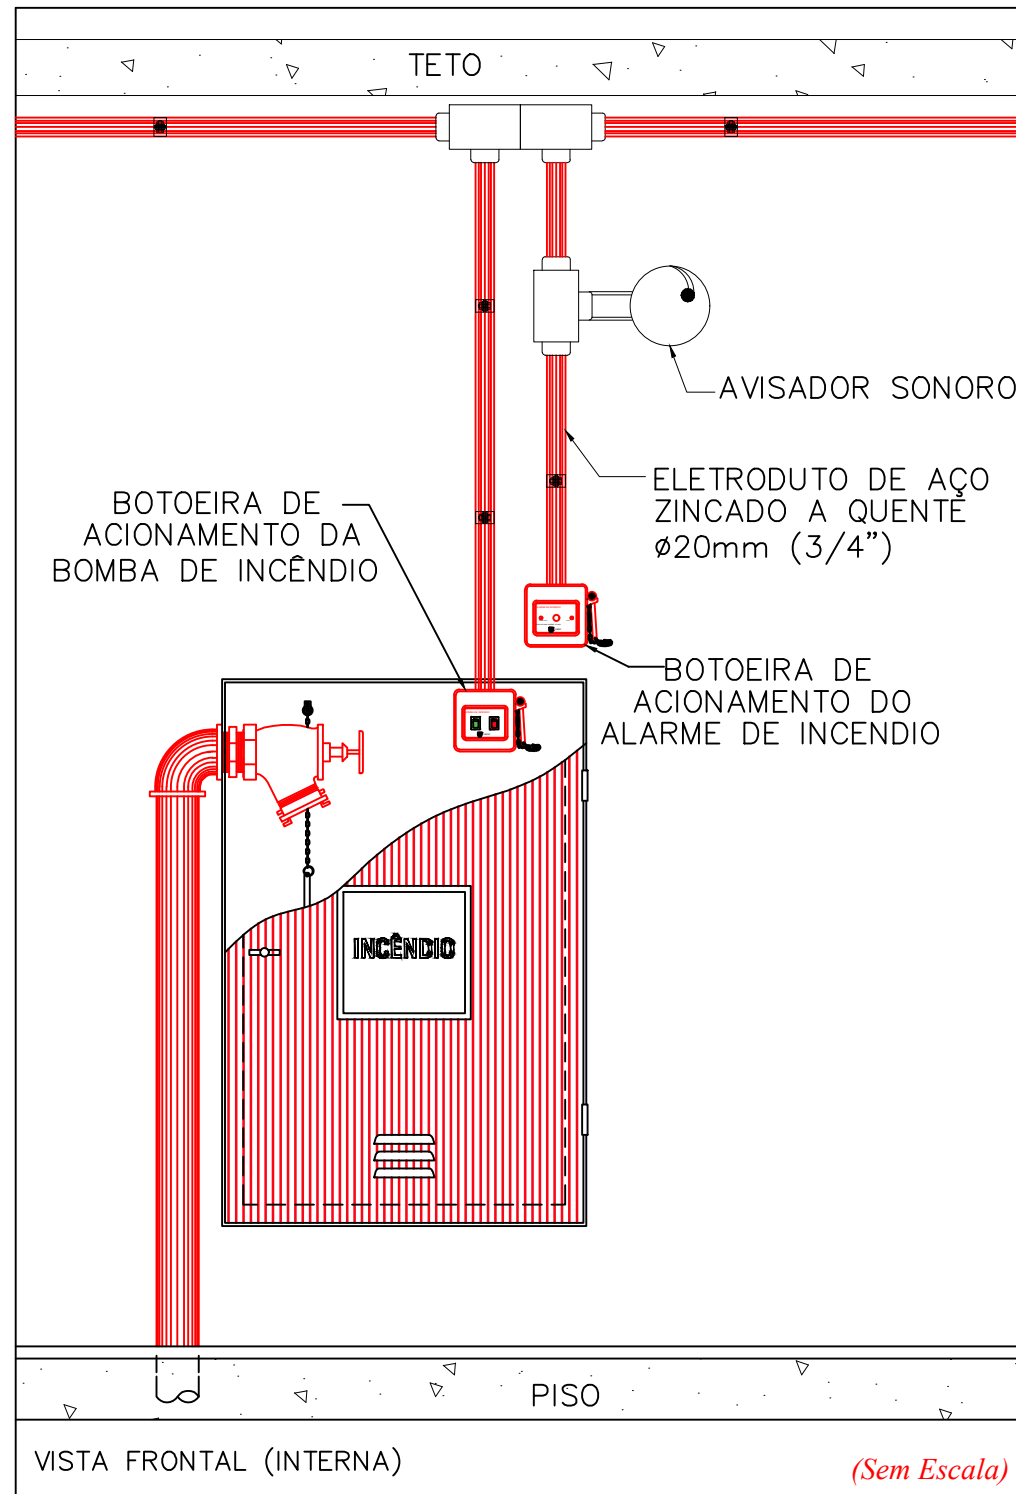


MODELO HIDRANTES SIMPLES A SEREM INSTALADOS.

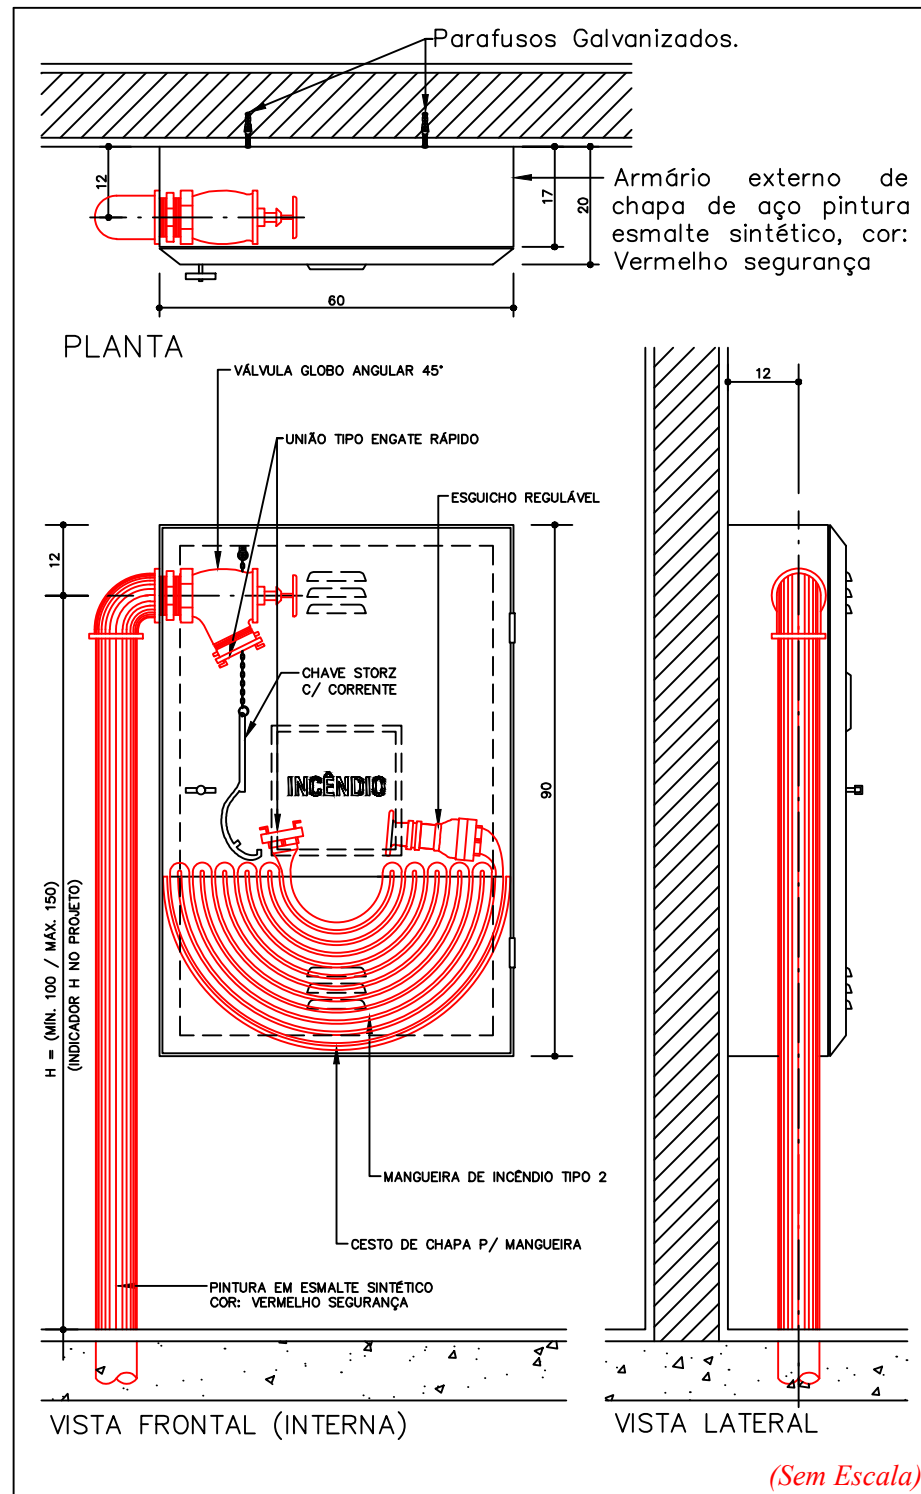

CORRIMÃOS - IT 11/2019

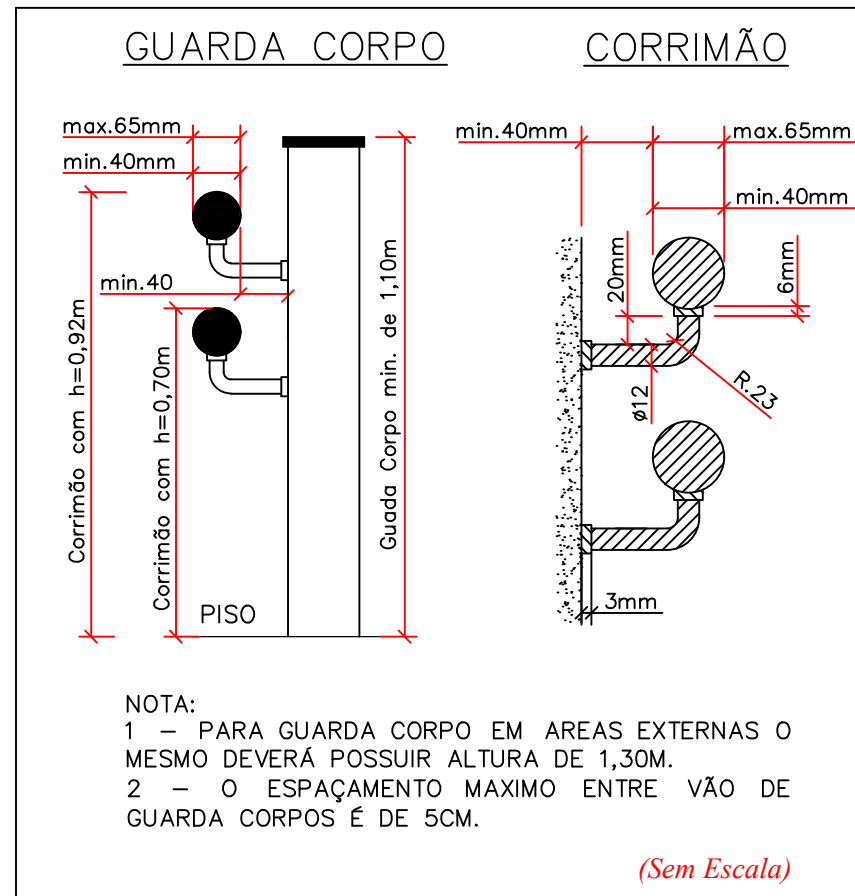


DETALHES DE INSTALAÇÃO DO SISTEMA DE EXTINTORES

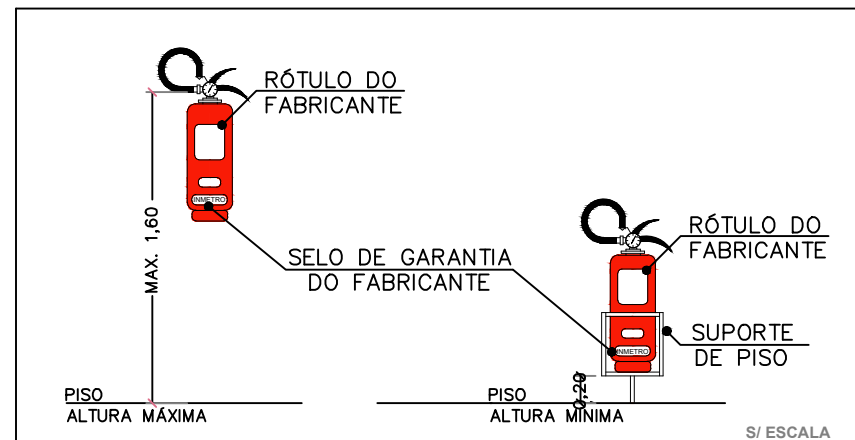

NOTAS

1. Todos os extintores de parede deverão ser instalados a 1,60 metros do piso até a sua parte superior e os extintores de piso deverão ter suporte no mínimo a 0,10m do piso.
2. O sistema de sinalização de emergência atenderá ao contido na IT-20/19.
3. O executante deverá providenciar sinalização de hidrantes, extintores, numero de pavimentos junto as escadas de acesso, quadros eletricos e demais itens componentes do sistema de combate a incendio de acordo com o contido na IT 20/19.
4. Iluminação de emergência: as luminarias serão autônomas com lâmpadas de LEDS de 5W e autonomia de três horas (IL-83).
5. As botoeiras para o acionamento do sistema de alarme deverão ser instalados acima dos abrigos para mangueira.
6. Instalar os hidrantes a 1,30m do piso acabado.
7. Todas as tubulações e conexões de incendio deverão ser em F"G".
8. Deverá ser instalado corrimão em ambos os lados em todas as escadas e rampas com as extremidades voltadas para a parede, onde houver largura superior a 2,20 metros deverá ser instalado corrimão intermediário.
9. O executante será responsável pelo treinamento de brigada de incêndio de acordo com a IT-17/19 decreto N° 63.911/18, caso a brigada seja reprovada o executante deverá refazer o treinamento, ate que as mesmas se tornem apitas.
10. As tubulações e demais acessórios da rede de hidrantes devem ser pintados conforme segue:  
a) Válvula de retenção, registro de paragem (gaveta), ETC; amarelo  
b) Tubulação; Vermelho.
11. A bomba de incendio está protegida contra danos mecanicos, interpéries, agentes quimicos, fogo e umidade


DETALHE REGISTRO DE RECALQUE TIPO COLUNA

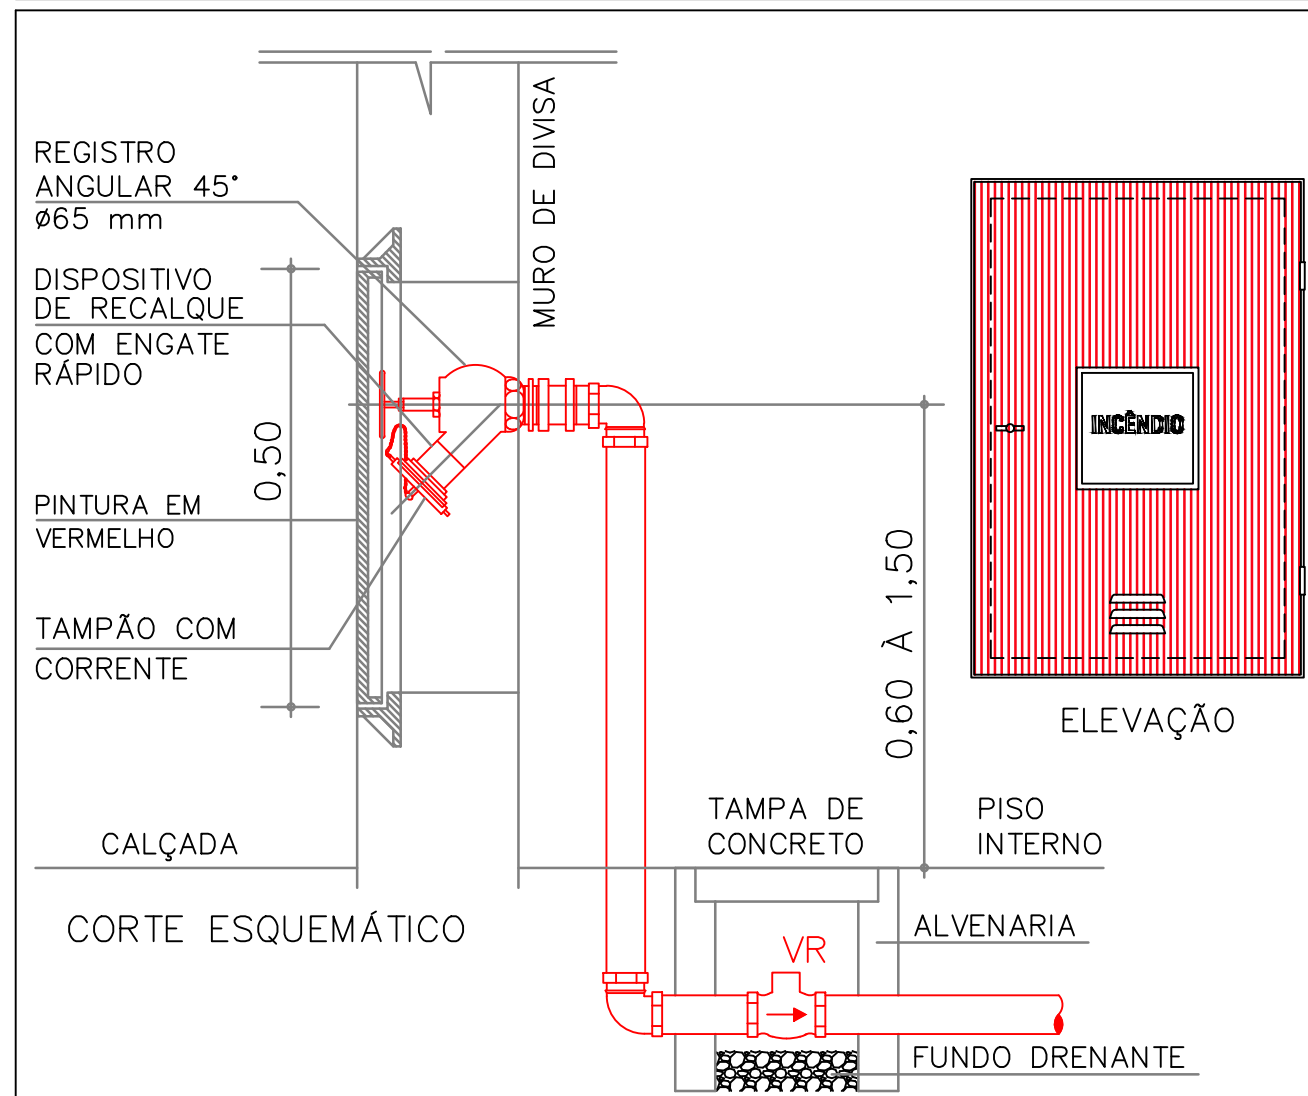

SINALIZAÇÃO DE EMERGÊNCIA IT 20/2019



SINALIZAÇÃO DE EMERGÊNCIA - IT 20/2019

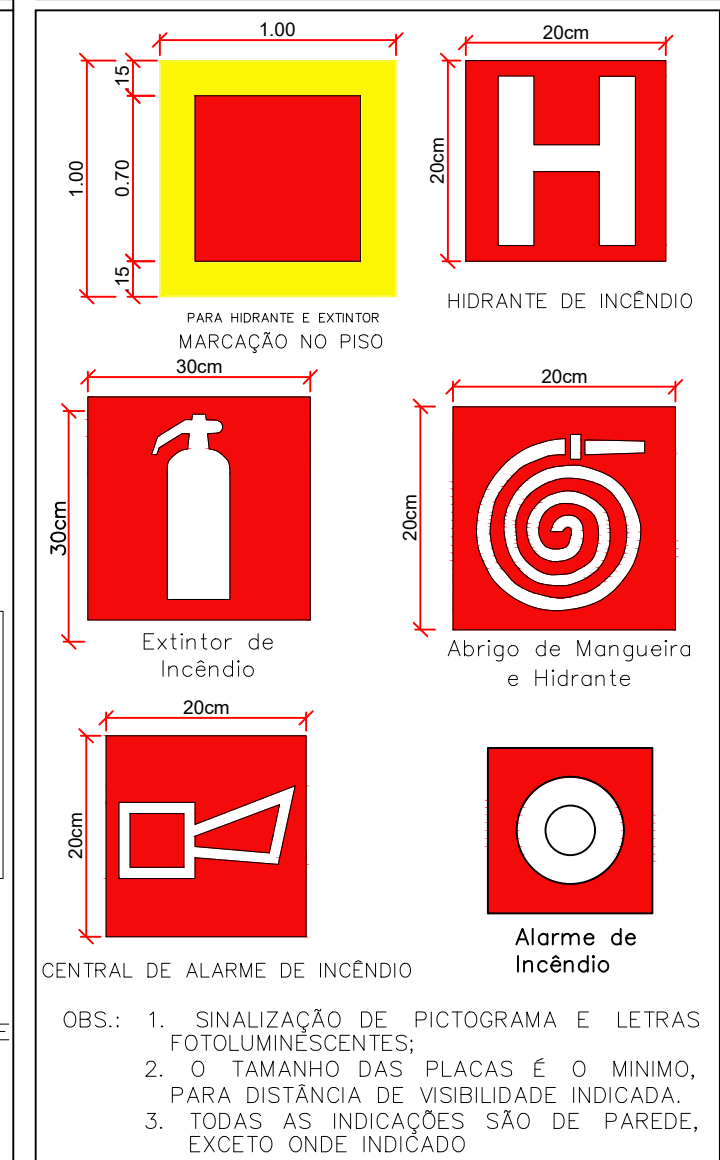

Revisões da prancha

Revisões da prancha			
X	XXXXX	XXXXX	XX/XX/XX
Nº	Comentário	Autor	Data

PREVENÇÃO E COMBATE AO INCÊNDIO

R. Carlos Gomes, 167, 3º andar, S30  
CEP 17501-000 - Marília - SP  
Tel.: (014) 3113.5001  
INSCRIÇÃO MUN. CDM: 71139  
CREA: 2114310-SP

OCUPAÇÃO: E-1 CEMEB DRA. ZILDA ARNS NEUMANN  
ENDEREÇO: RUA NEIDE SILVA GUIMARÃES, 310 - JD. SÃO CARLOS / ITAPEVI-SP

RESPONSÁVEL TÉCNICO: Eng.ª AMANDA AMORIM NASCIMENTO  
CREA: 507061469-9

RESPONSÁVEL PELO USO: CEMEB DRA. ZILDA ARNS NEUMANN

PRANCHA: DETALHES E NOTAS.

ÁREA CONSTRUIDA: 2.762,62M² ART: 28027230201441418 ESCALA: INDICADA CONJUNTO INC

PROPRIETÁRIO: PREFEITURA MUNICIPAL DE ITAPEVI FOLHA 02/07

DESENHO: LEANDRO MIRANDA DATA: 14/11/2020