
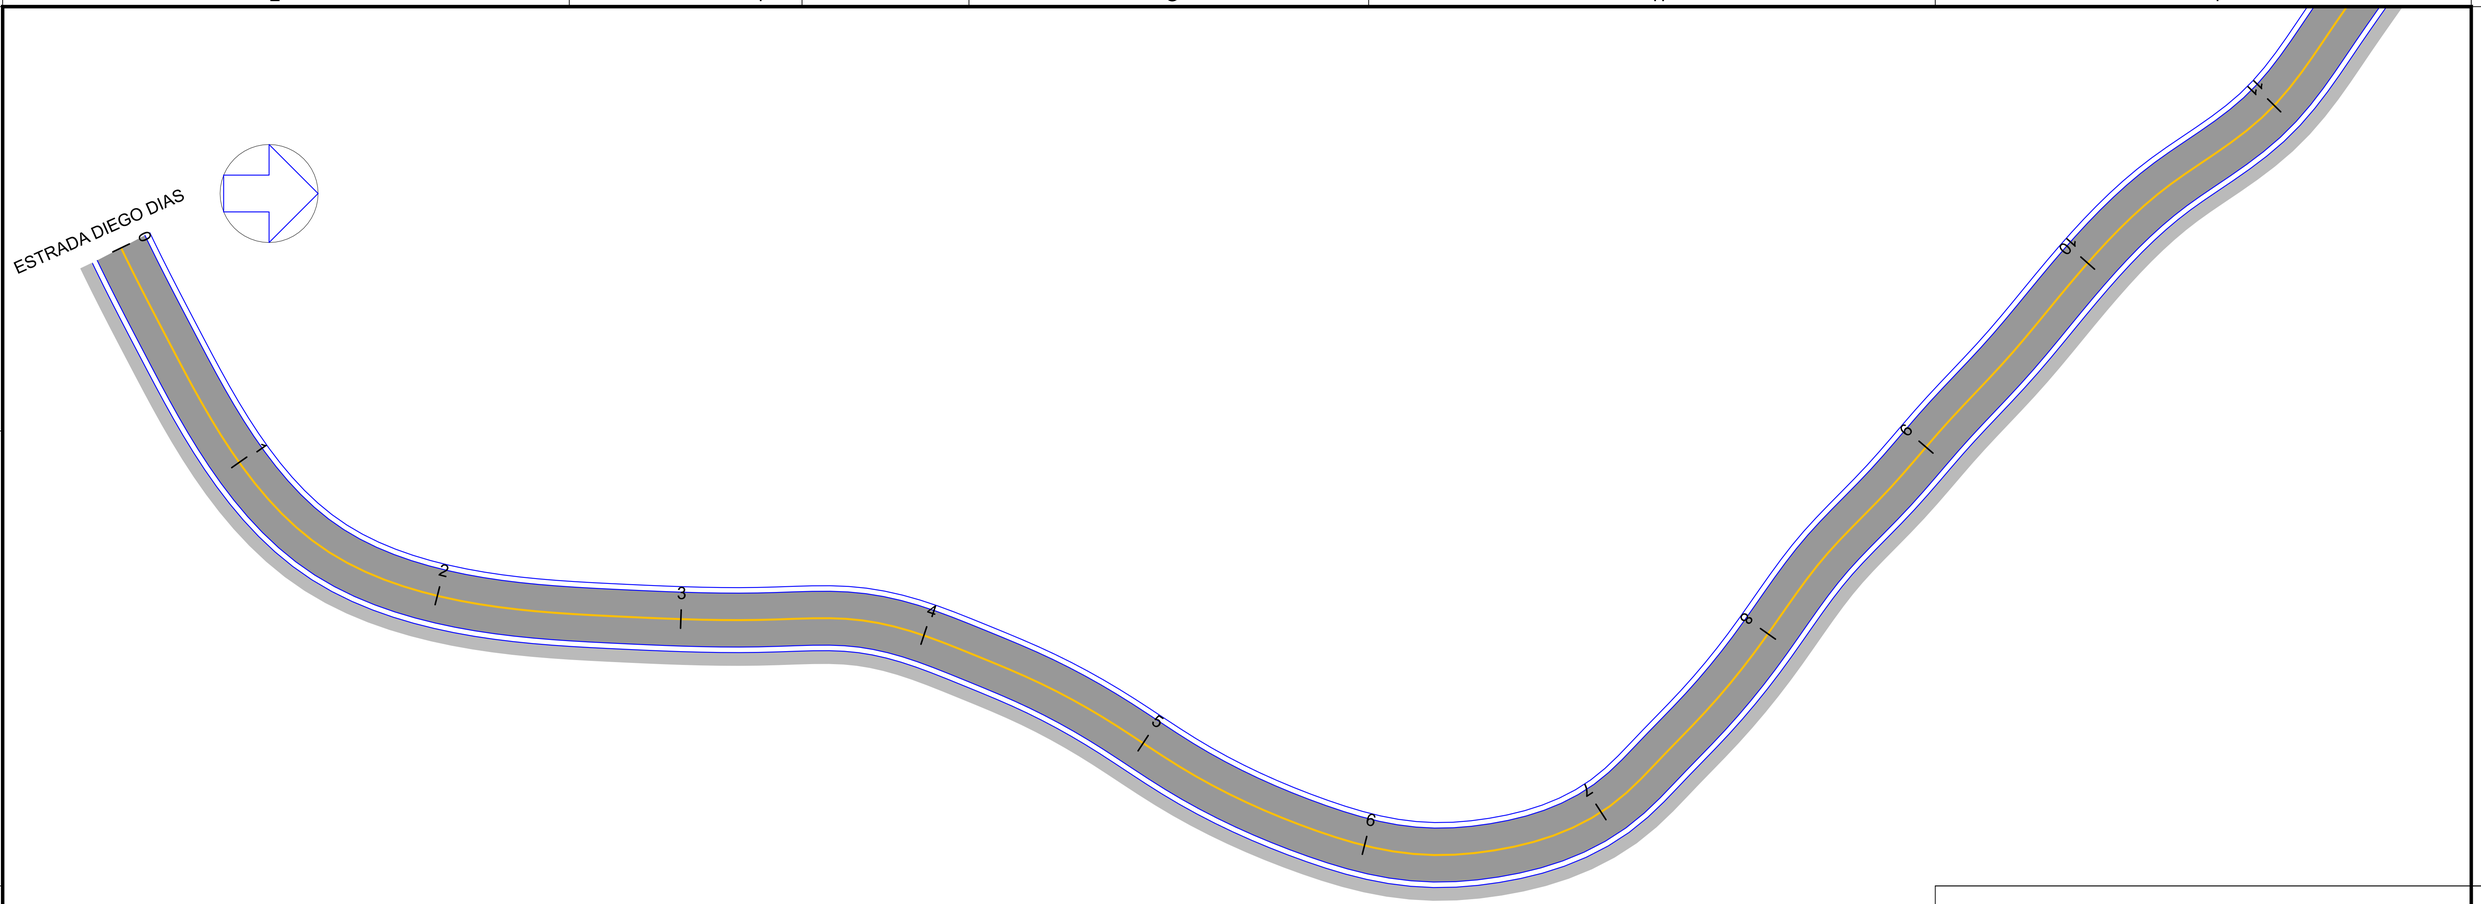


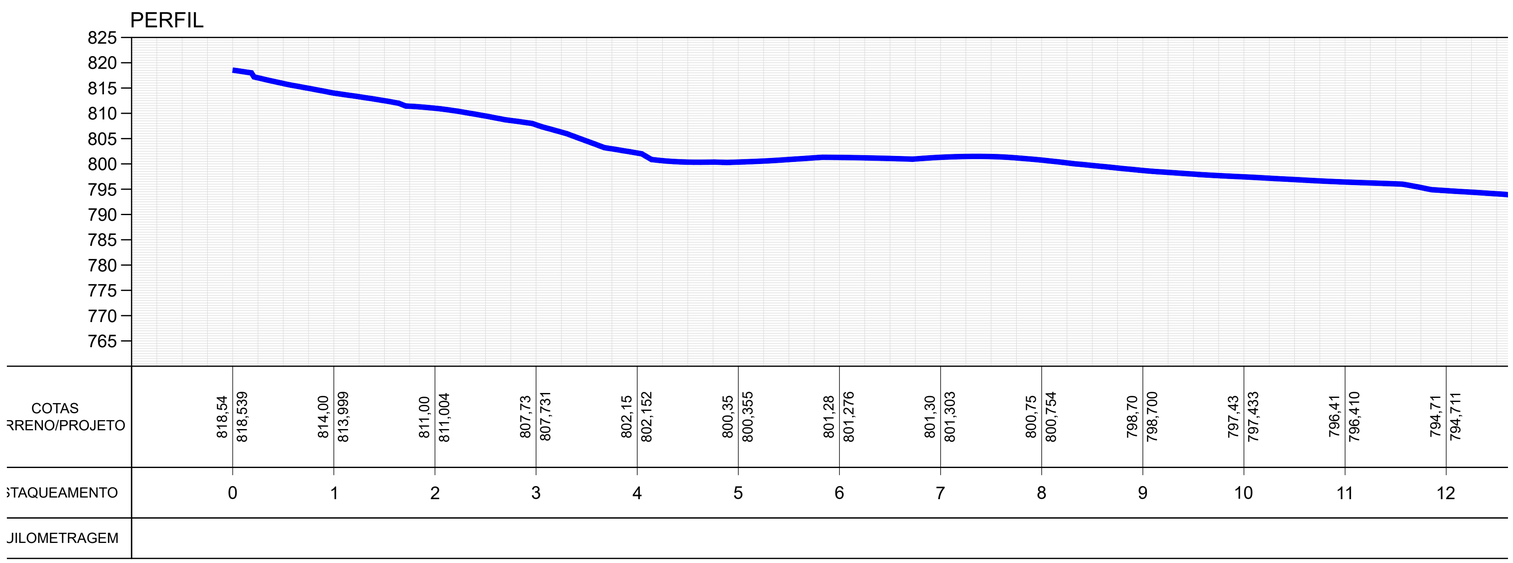

COTAS RRENO/PROJETO	818,54 818,539	814,00 813,999	811,00 811,004	807,73 807,731	802,15 802,152	800,35 800,355	801,28 801,276	801,30 801,303	800,75 800,754	798,70 798,700	797,43 797,433	796,41 796,410	794,71 794,711
STAQUEAMENTO	0	1	2	3	4	5	6	7	8	9	10	11	12
UILOMETRAGEM													

PREFEITURA DO MUNICÍPIO DE ITAPEVI

SECRETARIA DE INFRAESTRUTURA
E SERVIÇOS URBANOS

TÍTULO: PLANTA DE PAVIMENTAÇÃO E DRENAGEM

PROJETO: PAVIMENTAÇÃO E DRENAGEM

OBRA: ESTRADA MILTES CHALUPPE - JARDIM NOVA ITAPEVI

COORDENADAS: -23.52914, -46.94750

MARCOS FERREIRA GODOY:16081444880
Assinado de forma digital por MARCOS FERREIRA GODOY:16081444880
Dados: 2026.04.17 14:03:48 -03'00'


Marcos Godoy
Prefeito
Prefeitura Municipal de Itapevi
CNPJ n°: 46.523.031.0001-28


gov.br
Documento assinado digitalmente
AURELIO MARQUES DE CARVALHO GODINHO
Data: 17/04/2026 12:12:15-0300
Verifique em https://validar.iti.gov.br

Responsável técnico
Aurelio Marques de Carvalho Godinho
CREA nº 5061289782- SP

ASSUNTO: EST 10 ATÉ 11

PAVIMENTO:	ESCALA: 1/250	TIPO DE PROJETO:	1/4
ZONEAMENTO:	DATA: 06/2024	ETAPA:	
DESENHISTA:	IMPRESSO EM:	REVISÃO:	

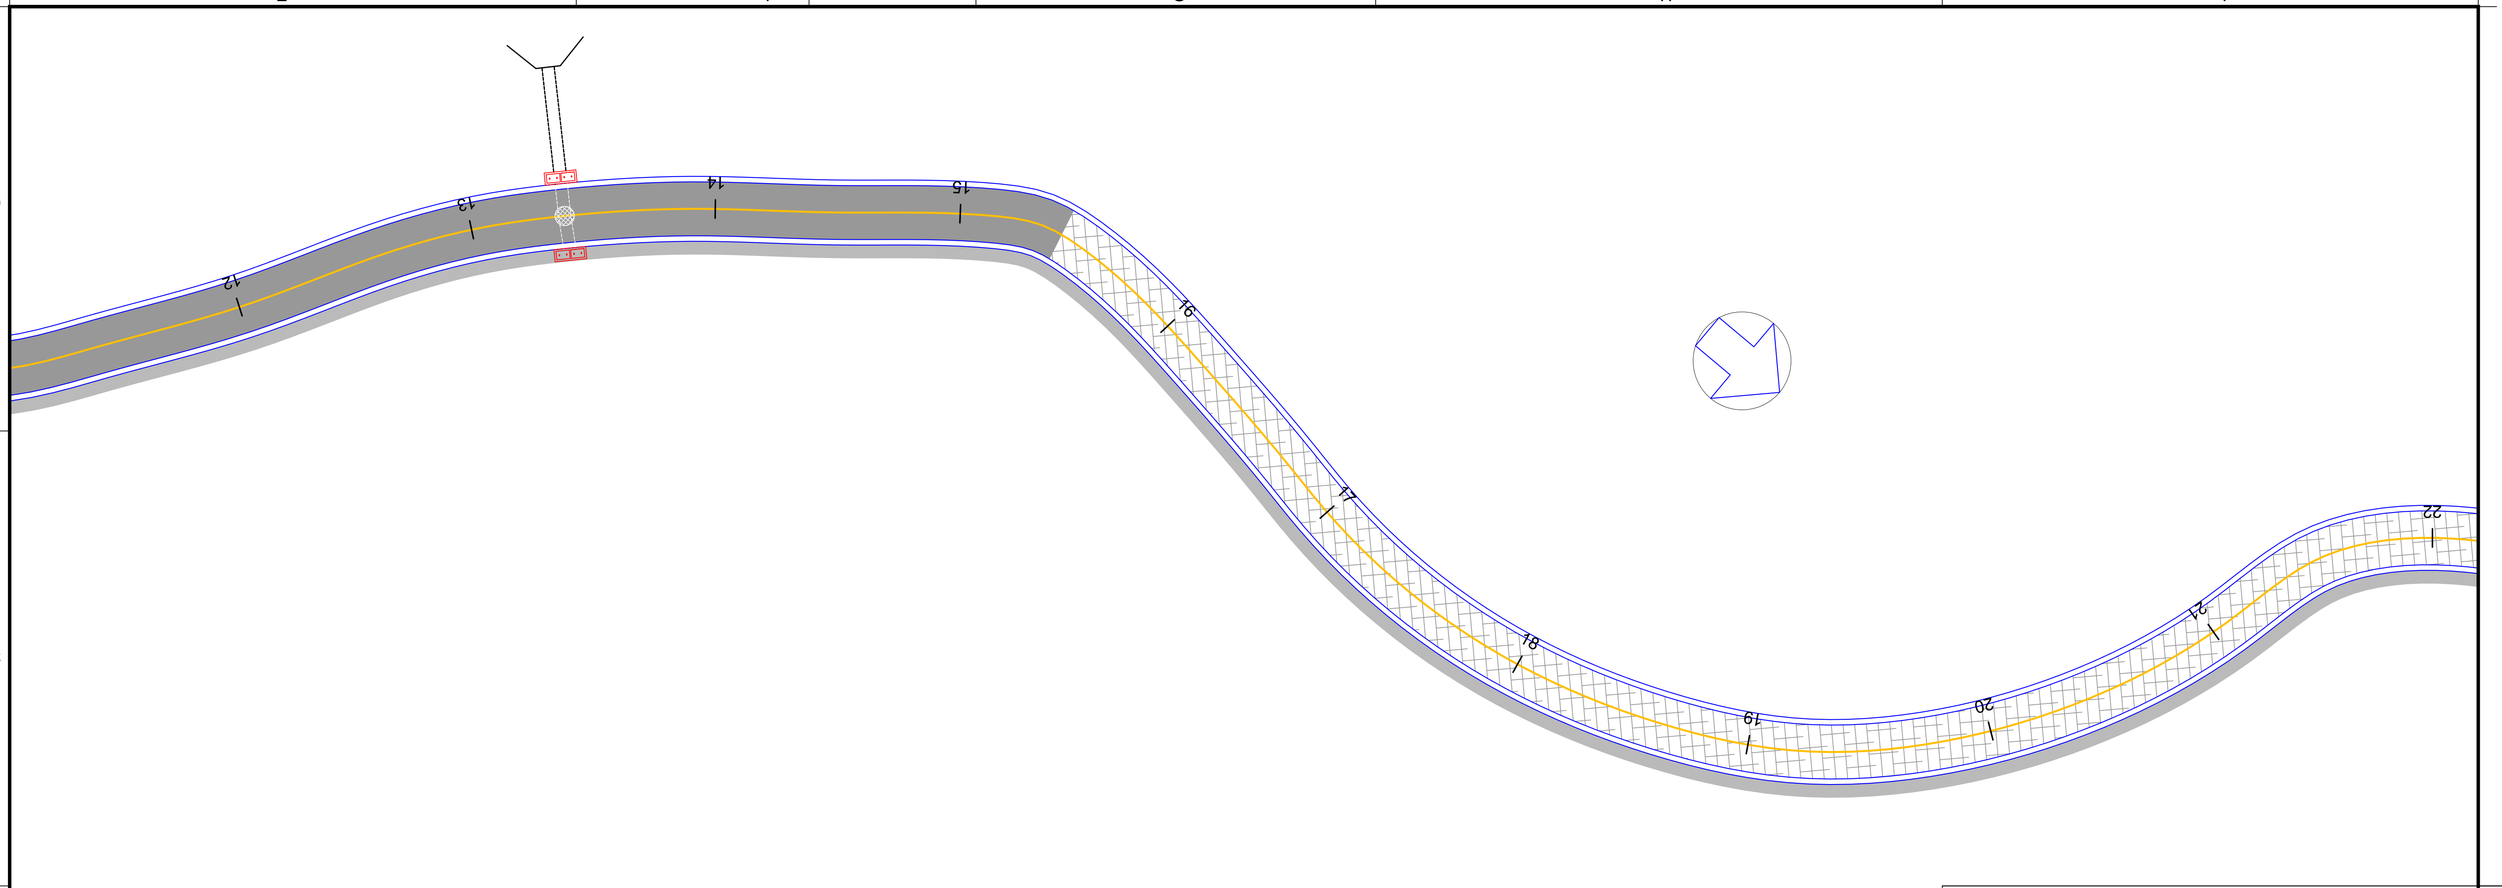

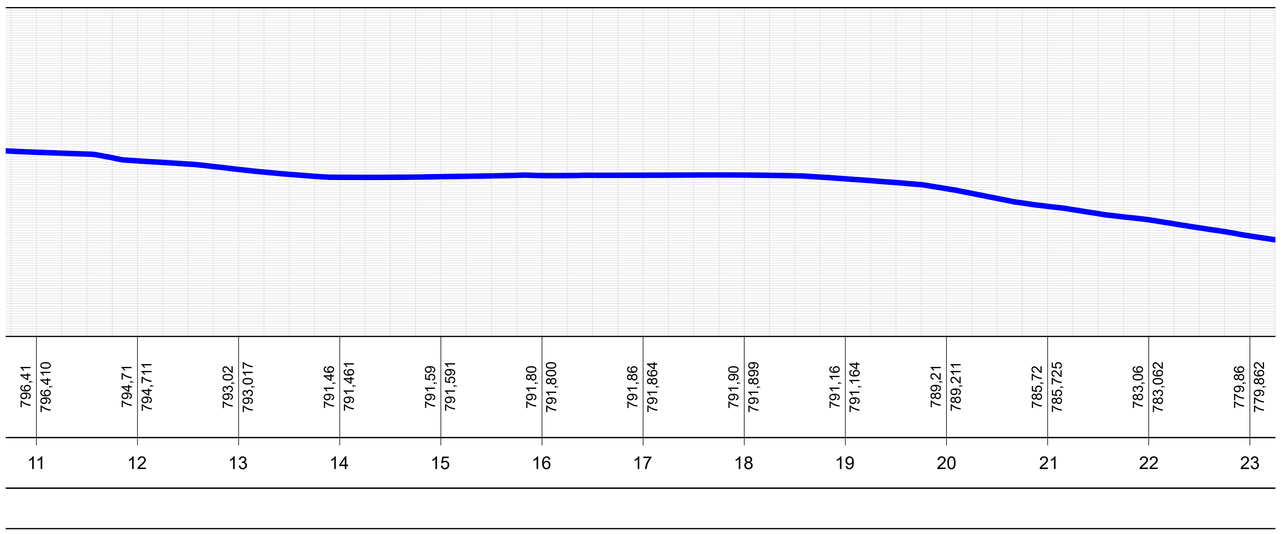

PREFEITURA DO MUNICÍPIO DE ITAPEVI

SECRETARIA DE INFRAESTRUTURA
E SERVIÇOS URBANOS

TÍTULO: PLANTA DE PAVIMENTAÇÃO E DRENAGEM

PROJETO: PAVIMENTAÇÃO E DRENAGEM

OBRA: ESTRADA MILTES CHALUPPE - JARDIM NOVA ITAPEVI

COORDENADAS: -23.52914, -46.94750

MARCOS FERREIRA GODOY:16081444880
Assinado de forma digital por MARCOS FERREIRA GODOY:16081444880
Dados: 2026.04.17 14:04:09 -03'00'


Marcos Godoy
Prefeito
Prefeitura Municipal de Itapevi
CNPJ n°: 46.523.031.0001-28


gov.br
Documento assinado digitalmente
AURELIO MARQUES DE CARVALHO GODINHO
Data: 17/04/2026 12:12:15-0300
Verifique em https://validar.iti.gov.br

Responsável técnico
Aurelio Marques de Carvalho Godinho
CREA nº 5061289782- SP

ASSUNTO: EST 10 ATÉ 11

PAVIMENTO:	ESCALA: 1/250	TIPO DE PROJETO:	2/4
ZONEAMENTO:	DATA: 06/2024	ETAPA:	
DESENHISTA:	IMPRESSO EM:	REVISÃO:	

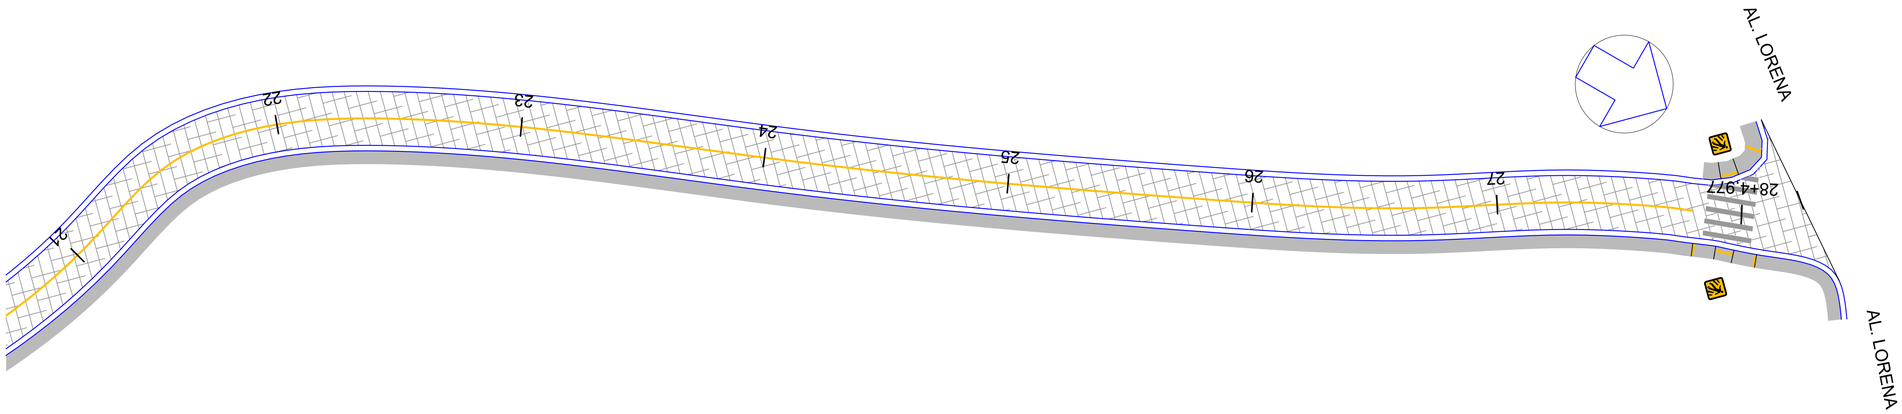

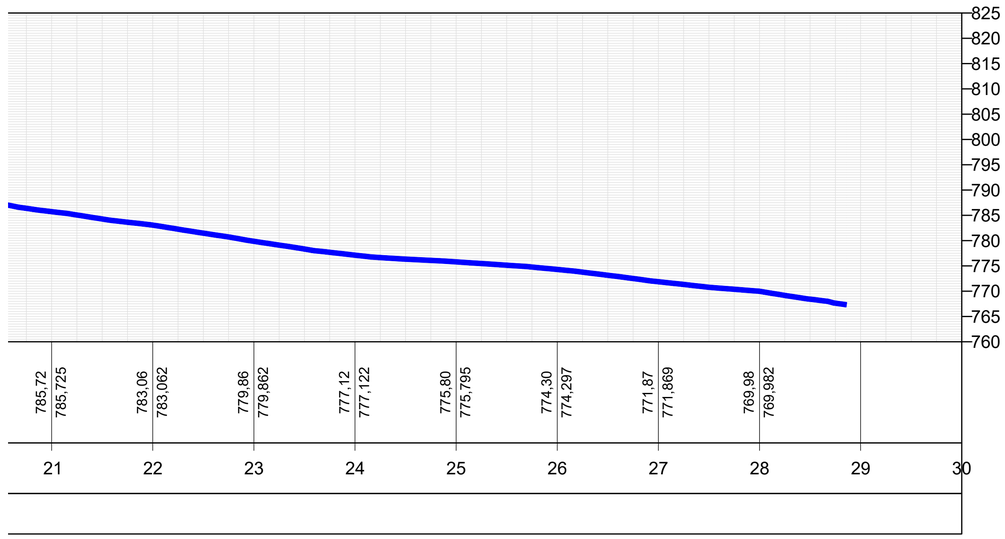

PREFEITURA DO MUNICÍPIO DE ITAPEVI

SECRETARIA DE INFRAESTRUTURA
E SERVIÇOS URBANOS

TÍTULO: PLANTA DE PAVIMENTAÇÃO E DRENAGEM

PROJETO: PAVIMENTAÇÃO E DRENAGEM

OBRA: ESTRADA MILTES CHALUPPE - JARDIM NOVA ITAPEVI

COORDENADAS: -23.52914, -46.94750

MARCOS FERREIRA GODOY:16081444880 — Assinado de forma digital por MARCOS FERREIRA GODOY:16081444880 Dados: 2026.04.17 14:04:21 -03'00'

Marcos Godoy
Prefeito
Prefeitura Municipal de Itapevi
CNPJ nº: 46.523.031.0001-28


gov.br — Documento assinado digitalmente
AURELIO MARQUES DE CARVALHO GODINHO
Data: 17/04/2026 12:12:15-0300
Verifique em https://validar.iti.gov.br

Responsável técnico
Aurelio Marques de Carvalho Godinho
CREA nº 5061289782- SP

ASSUNTO: EST 10 ATÉ 11			3/4
PAVIMENTO:	ESCALA: 1/250	TIPO DE PROJETO:	
ZONEAMENTO:	DATA: 06/2024	ETAPA:	
DESENHISTA:	IMPRESSO EM:	REVISÃO:	


DETALHES DE FAIXA DE PEDESTRES E RAMPAS ACESSÍVEIS

SEM ESCALA

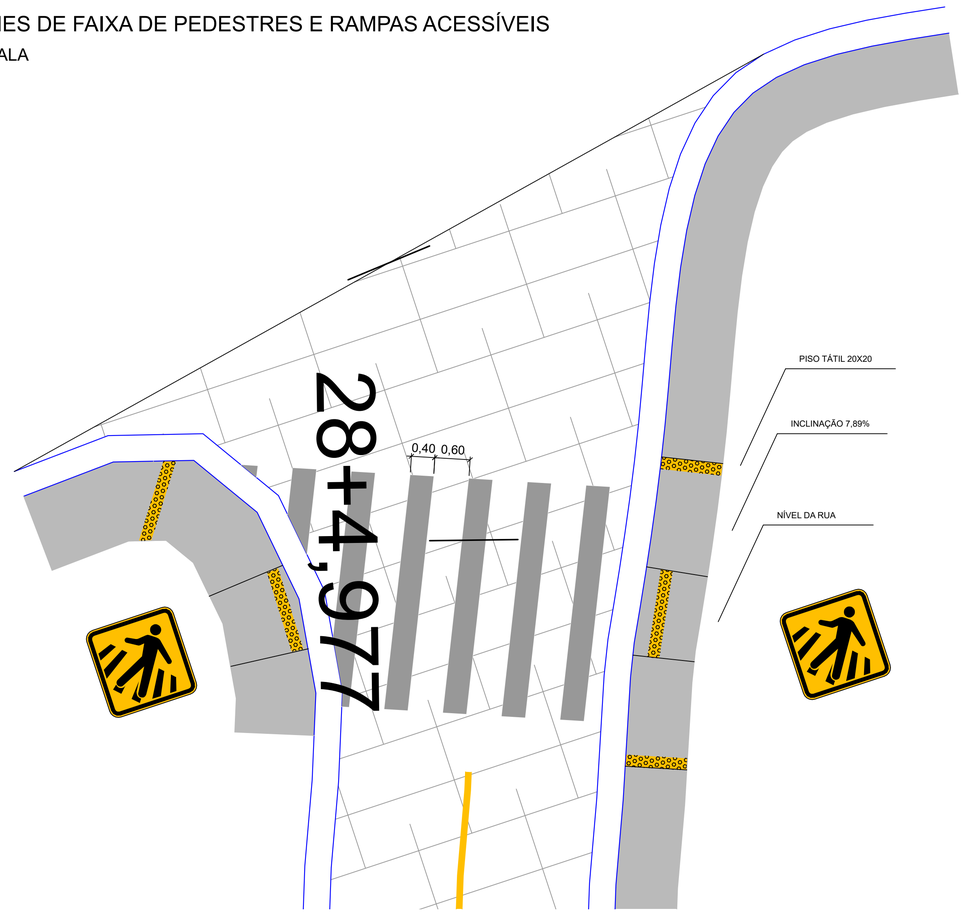


DETALHAMENTO DE PAVIMENTAÇÃO		
	Pavimentação	1357,73m2
	Demolição e reconstrução de pavimento	1146,17m2
	Passeio	604,50m2
	Guias e Sarjeta	1138,12m
	Boca de lobo	2un.
	Poço de visita	1 un.
	Tubo de drenagem	14,57m
	Muro de Ala	1 un.
	Faixa de Pedestres	8,28m2
	Sinalização vertical - faixa de pedestres	2 un.
	Eixo	556,00m.
	Rampa	31,80m2

DETALHAMENTO DE PAVIMENTAÇÃO

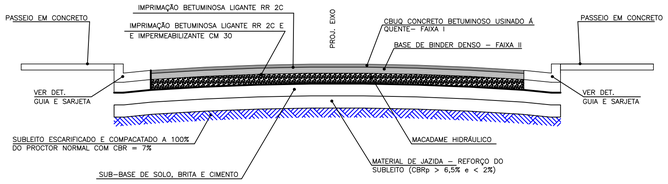


DETALHE DA ESTRUTURA DO PAVIMENTO

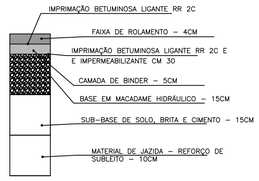


PASSEIO DE CONCRETO

SEM ESCALA

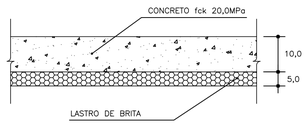


DETALHE DE GUIA E SARJETA 0,45m

SEM ESCALA

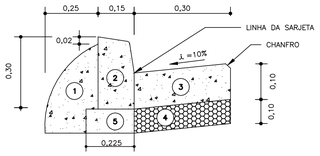

PLANTA

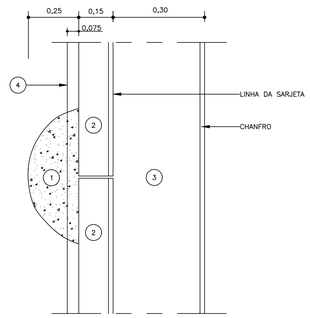

1 – ESCORA (BOLA)

2 – GUIA DE CONCRETO (TIPO 100) fck= 30MPa

3 – SARJETA DE CONCRETO 25MPa

4 – LASTRO DE BRITA

5 – LASTRO DE CONCRETO MAGRO 15MPa

PREFEITURA DO MUNICÍPIO DE ITAPEVI

SECRETARIA DE INFRAESTRUTURA
E SERVIÇOS URBANOS

TÍTULO: PLANTA DE PAVIMENTAÇÃO E DRENAGEM

PROJETO: PAVIMENTAÇÃO E DRENAGEM

OBRA: MILTES CHALUPPE - JARDIM NOVA ITAPEVI

COORDENADAS: -23.52914, -46.94750


MARCOS FERREIRA GODOY:16081444880 — Assinado de forma digital por MARCOS FERREIRA GODOY:16081444880 Dados: 2026.04.17 14:04:34 -03'00'


Marcos Godoy
Prefeito
Prefeitura Municipal de Itapevi
CNPJ n°: 46.523.031.0001-28

gov.br — Documento assinado digitalmente
AURELIO MARQUES DE CARVALHO GODINHO
Data: 17/04/2026 12:12:15-0300
Verifique em https://validar.iti.gov.br

Responsável técnico
Aurelio Marques de Carvalho Godinho
CREA nº 5061289782- SP

ASSUNTO: EST 10 ATÉ 11			4/4
PAVIMENTO:	ESCALA: INDICADA	TIPO DE PROJETO:	
ZONEAMENTO:	DATA: 06/2024	ETAPA:	
DESENHISTA:	IMPRESSO EM:	REVISÃO:	

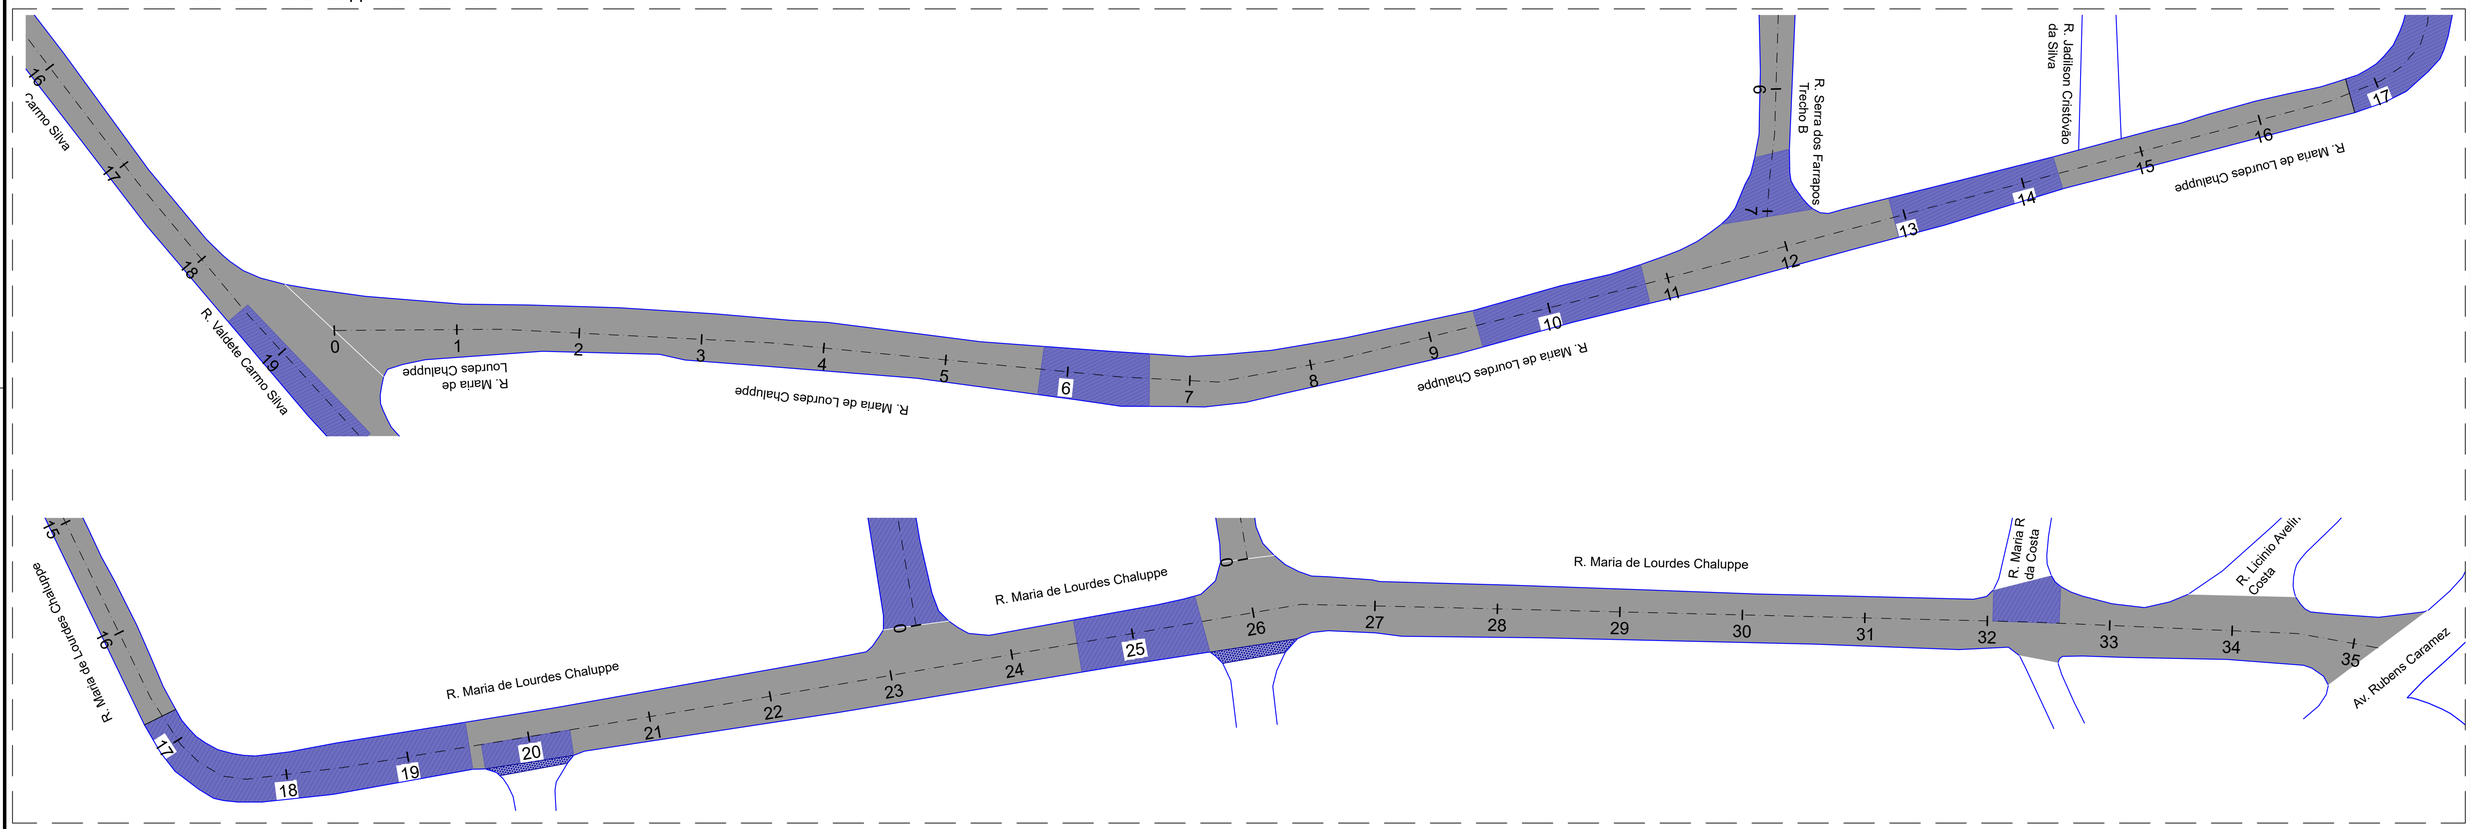

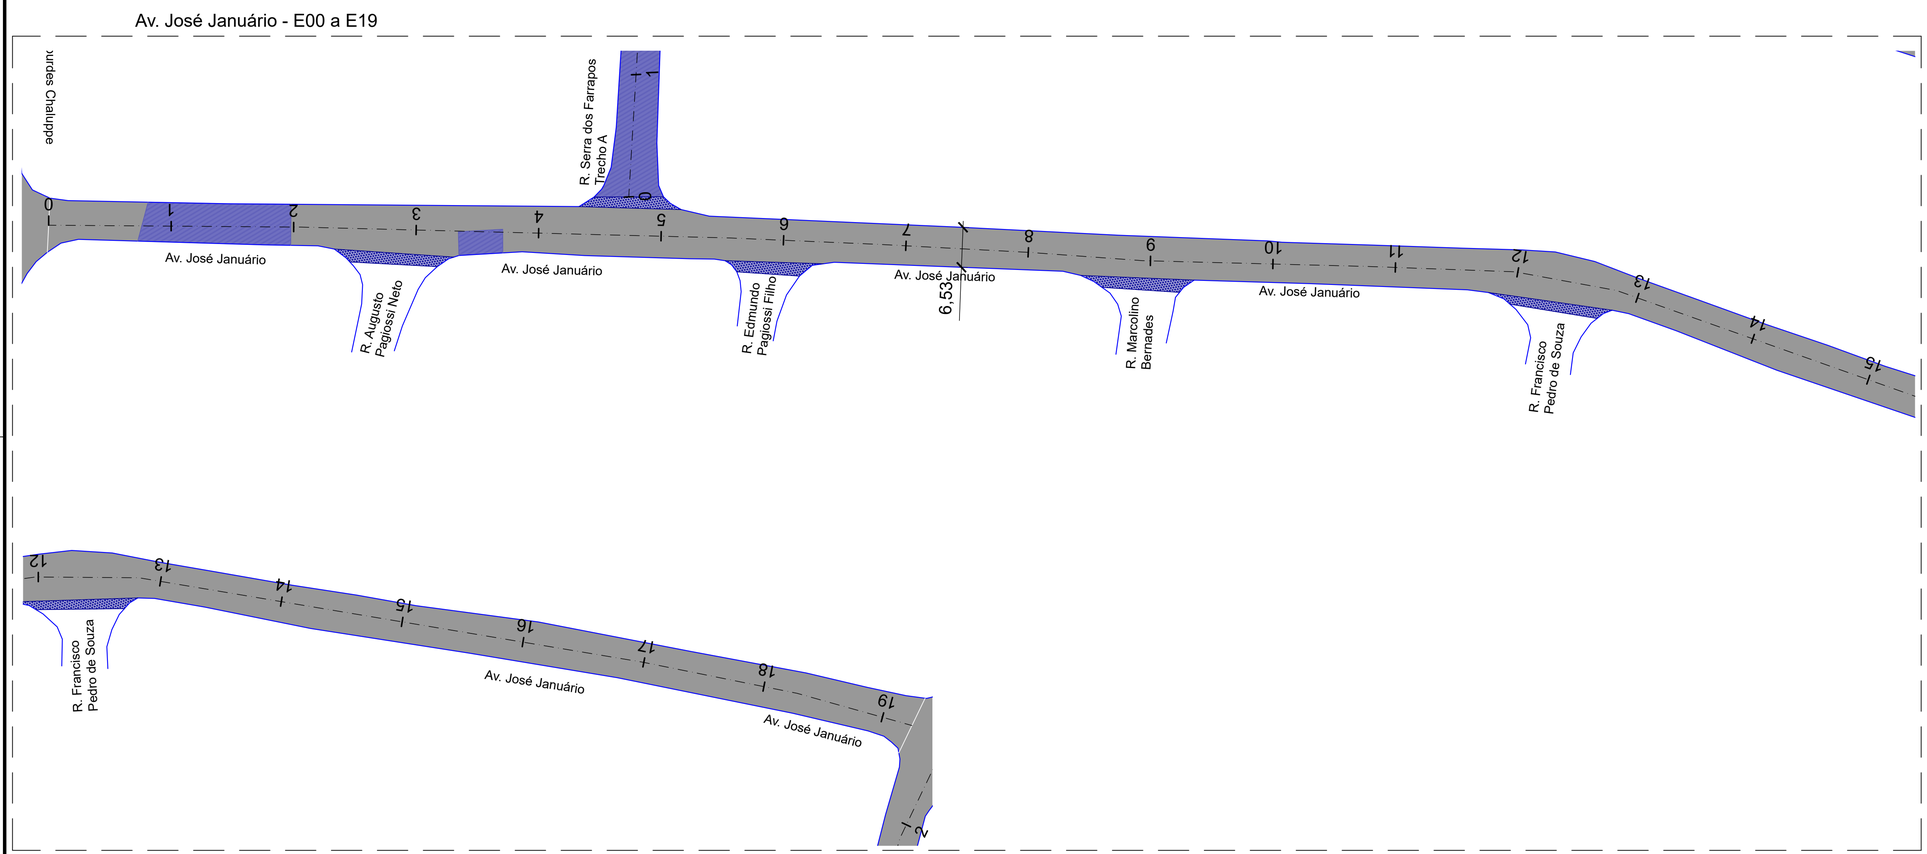

PREFEITURA DO MUNICÍPIO DE ITAPEVI

SECRETARIA DE INFRAESTRUTURA
E SERVIÇOS URBANOS

TÍTULO: RECAPEAMENTO E SINALIZAÇÃO VIÁRIA

PROJETO: PLANTA DE RECAPEAMENTO

OBRA: RUA VALDETE CARMO SILVA - JD. ROSEMARY
RUA PEDRO DIAS DA ROCHA - JD. ROSEMARY
JADILSON CRISTÓVÃO DA SILVA - JD. ROSEMARY

MARCOS FERREIRA GODOY:16081444880 Assinado de forma digital por MARCOS FERREIRA GODOY:16081444880 Dados: 2026.04.17 14:04:45 -03'00'

Marcos Ferreira Godoy
Prefeito Municipal


gov.br Documento assinado digitalmente AURELIO MARQUES DE CARVALHO GODINHO Data: 17/04/2026 12:12:15-0300 Verifique em https://validar.iti.gov.br

Responsável técnico
Engº. Aurelio Marques de Carvalho Godinho
CREA nº 5061289782-SP


Prefeitura Municipal de Itapevi
CNPJ nº: 46.523.031.0001-28

Trecho			1/2
ASSUNTO: PLANTA DE RECAPEAMENTO	ESCALA: 1:500	TIPO DE PROJETO:	
DESENHISTA	DATA: 01/2026	ETAPA:	


Rua Valdete Carmo Silva - E00 a E13

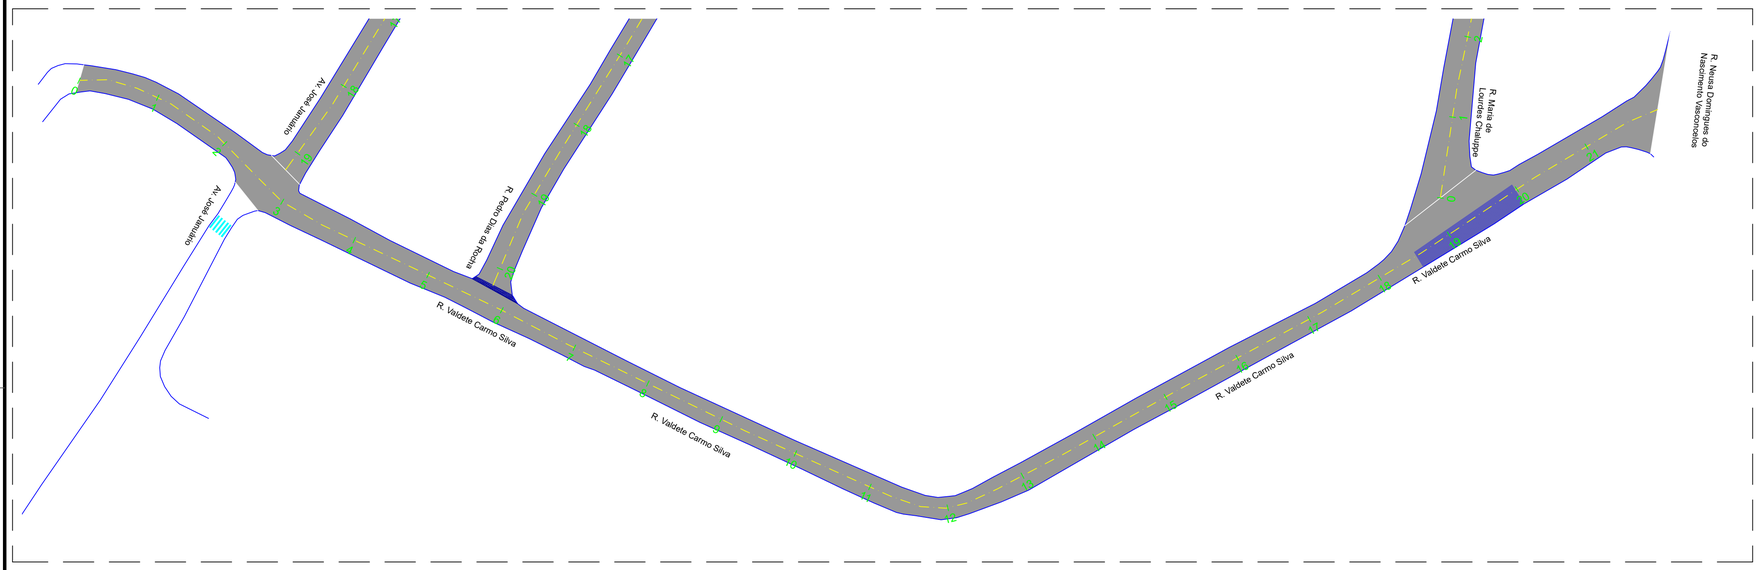


Localização

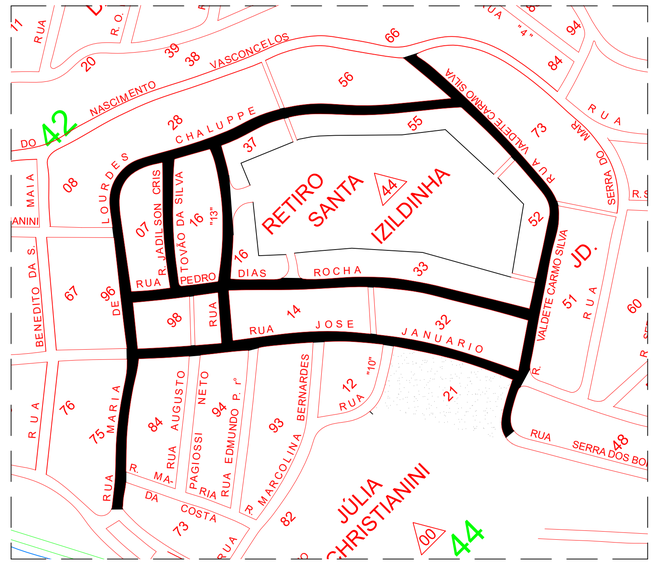


Rua Pedro Dias da Rocha - E00 a E20

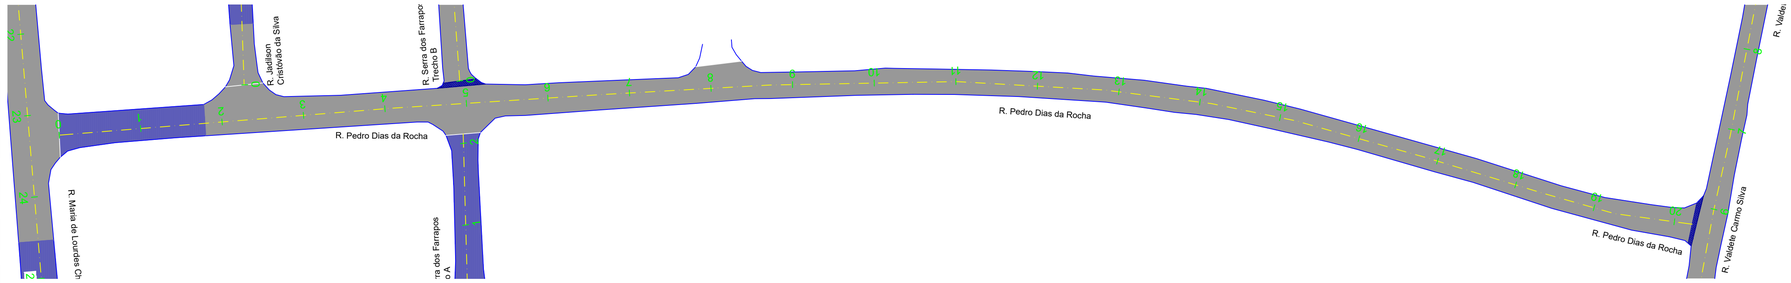


Rua Jadilson Cristóvão da Silva - E00 a E05

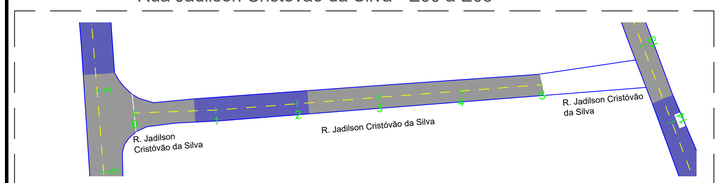


Rua Serra dos Farrapos - Trecho A - E00 a E02

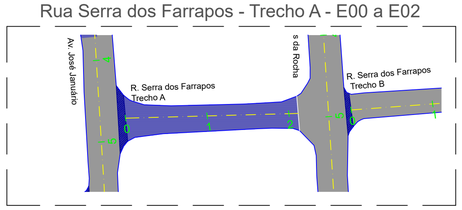

Rua Serra dos Farrapos - Trecho B - E00 a E07

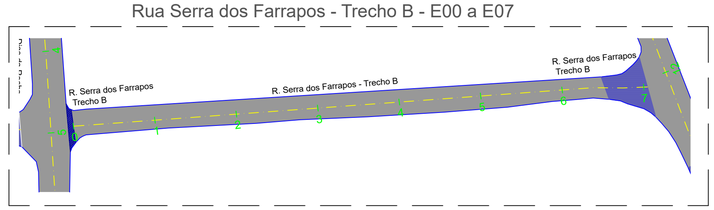


DETALHAMENTO DE RECAPEAMENTO

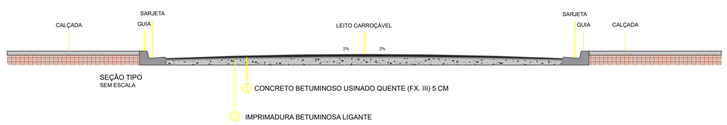


LEGENDA	ESPECIFICAÇÕES TÉCNICAS
1	CONCRETO BETUMINOSO USINADO QUENTE (FX. III) 5 CM
2	IMPRIMADURA BETUMINOSA LIGANTE

DETALHAMENTO RECAPEAMENTO		
	Guias e Sarjetas Existentes	
	Eixo Viário	
	Área de recapeamento	13.798,20 m²
	Área de recomposição de base	2.379,28 m²
	SARJETÕES A CONSTRUIR	144,66 m

DETALHAMENTO DE PAVIMENTAÇÃO

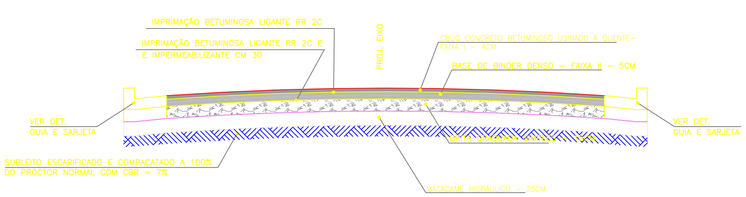

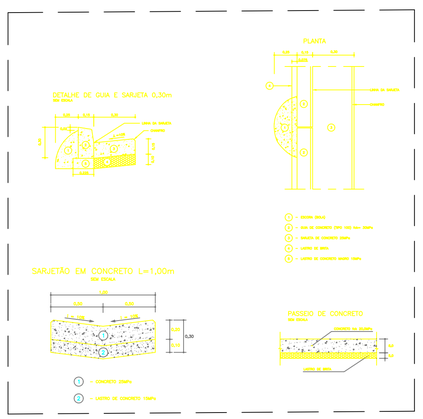

PREFEITURA DO MUNICÍPIO DE ITAPEVI

SECRETARIA DE INFRAESTRUTURA
E SERVIÇOS URBANOS

TÍTULO: RECAPEAMENTO E SINALIZAÇÃO VIÁRIA

PROJETO: PLANTA DE RECAPEAMENTO

OBRA: RUA VALDETE CARMO SILVA - JD. ROSEMARY
RUA PEDRO DIAS DA ROCHA - JD. ROSEMARY
JADILSON CRISTÓVÃO DA SILVA - JD. ROSEMARY

MARCOS FERREIRA GODOY:16081444880
Assinado de forma digital por MARCOS FERREIRA GODOY:16081444880
Dados: 2026.04.17 14:04:57 -03'00'

Marcos Ferreira Godoy
Prefeito Municipal


gov.br
Documento assinado digitalmente
AURELIO MARQUES DE CARVALHO GODINHO
Data: 17/04/2026 12:14:05-0300
Verifique em https://validar.iti.gov.br

Responsável técnico
Engº. Aurelio Marques de Carvalho Godinho
CREA nº 5061289782-SP


Prefeitura Municipal de Itapevi
CNPJ nº: 46.523.031.0001-28

Trecho			
ASSUNTO: PLANTA DE RECAPEAMENTO	ESCALA: 1:750	TIPO DE PROJETO:	2/2
DESENHISTA	DATA: 01/2026	ETAPA:	

Rua Maria de Lourdes Chaluppe - E00 a E35

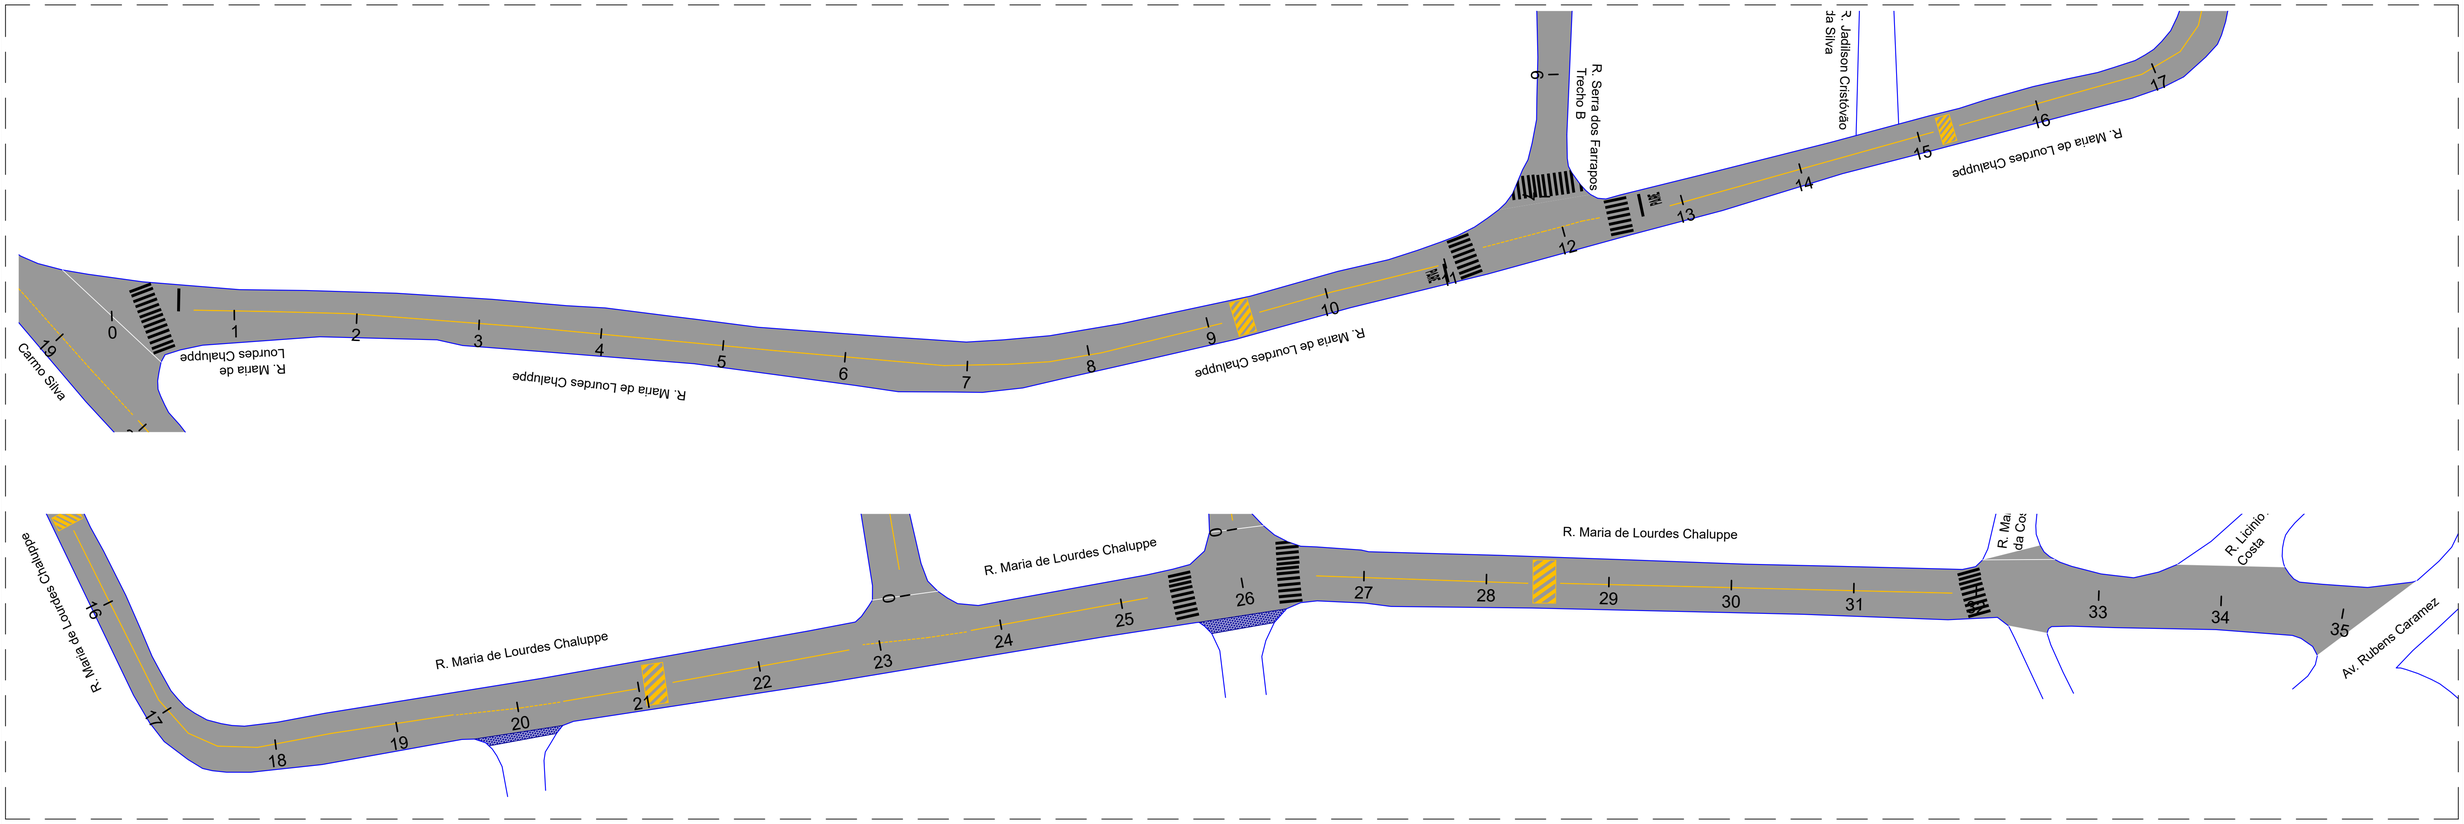

Av. José Januário - E00 a E19

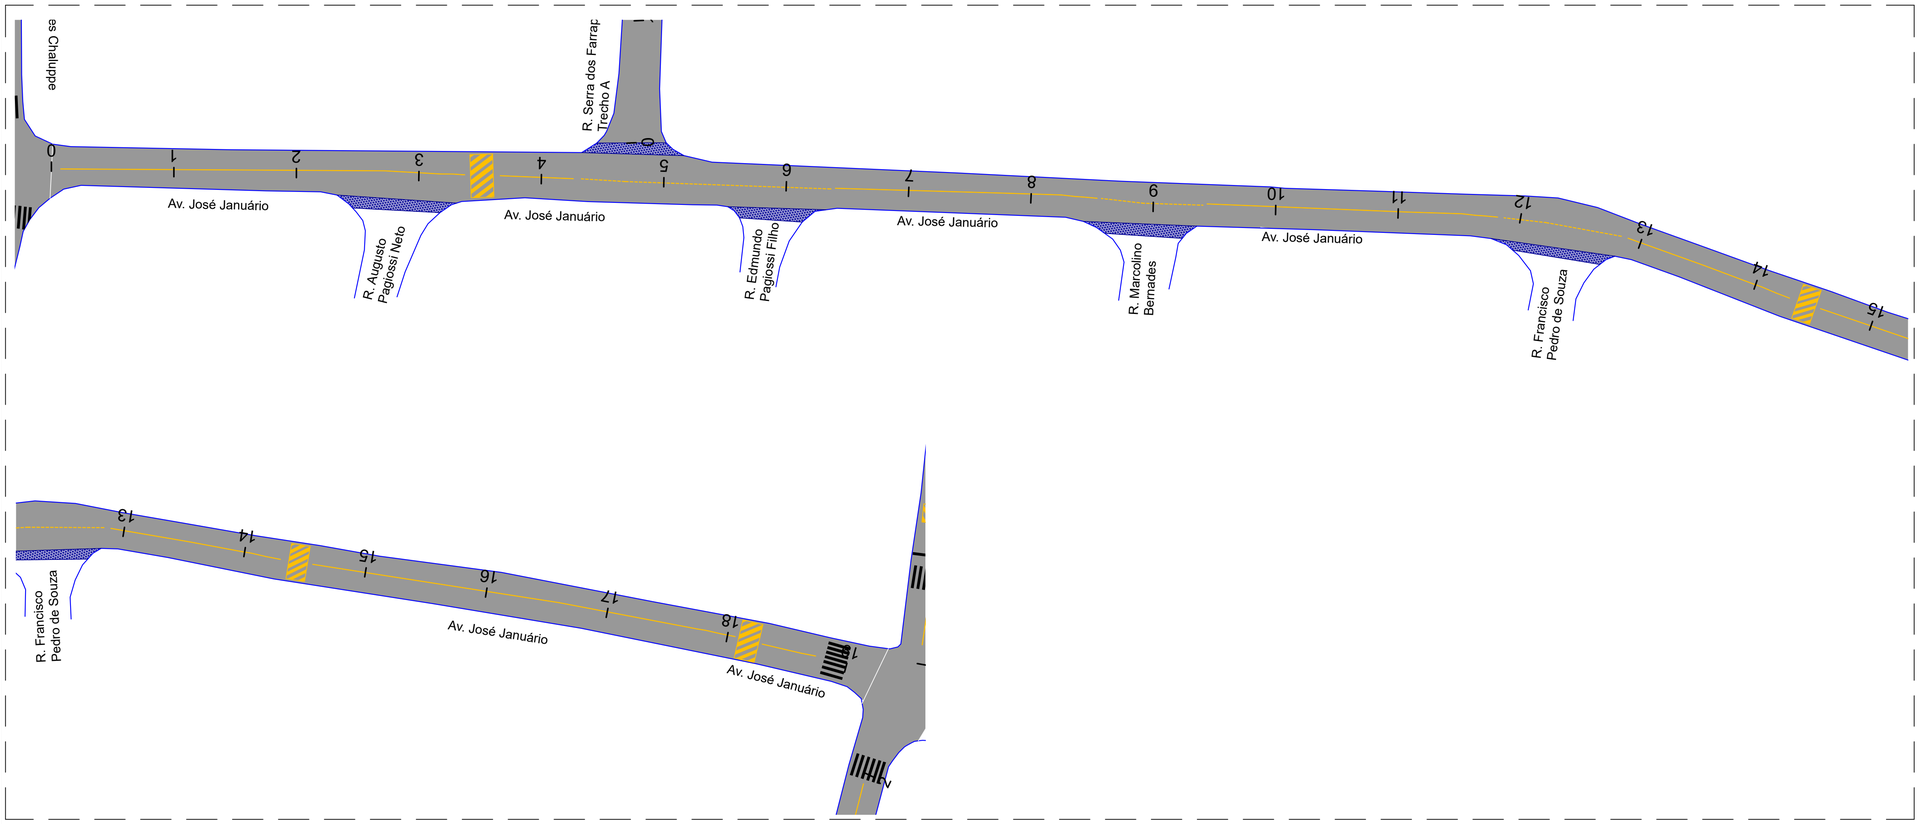

PREFEITURA DO MUNICÍPIO DE ITAPEVI

SECRETARIA DE INFRAESTRUTURA
E SERVIÇOS URBANOS

TÍTULO: RECAPEAMENTO E SINALIZAÇÃO VIÁRIA

PROJETO: PLANTA DE SINALIZAÇÃO

OBRA: RUA VALDETE CARMO SILVA - JD. ROSEMARY
RUA PEDRO DIAS DA ROCHA - JD. ROSEMARY
JADILSON CRISTÓVÃO DA SILVA - JD. ROSEMARY

MARCOS FERREIRA GODOY:16081444880
Assinado de forma digital por MARCOS FERREIRA GODOY:16081444880
Dados: 2026.04.17 14:05:08 -03'00'

Marcos Ferreira Godoy
Prefeito Municipal


gov.br
Documento assinado digitalmente
AURELIO MARQUES DE CARVALHO GODINHO
Data: 17/04/2026 12:14:05-0300
Verifique em https://validar.iti.gov.br

Responsável técnico
Engº. Aurelio Marques de Carvalho Godinho
CREA nº 5061289782-SP


Prefeitura Municipal de Itapevi
CNPJ nº: 46.523.031.0001-28

Trecho			1/2
ASSUNTO: PLANTA DE SINALIZAÇÃO	ESCALA: 1:500	TIPO DE PROJETO:	
DESENHISTA	DATA: 01/2026	ETAPA:	

Rua Valdete Carmo Silva - E00 a E13

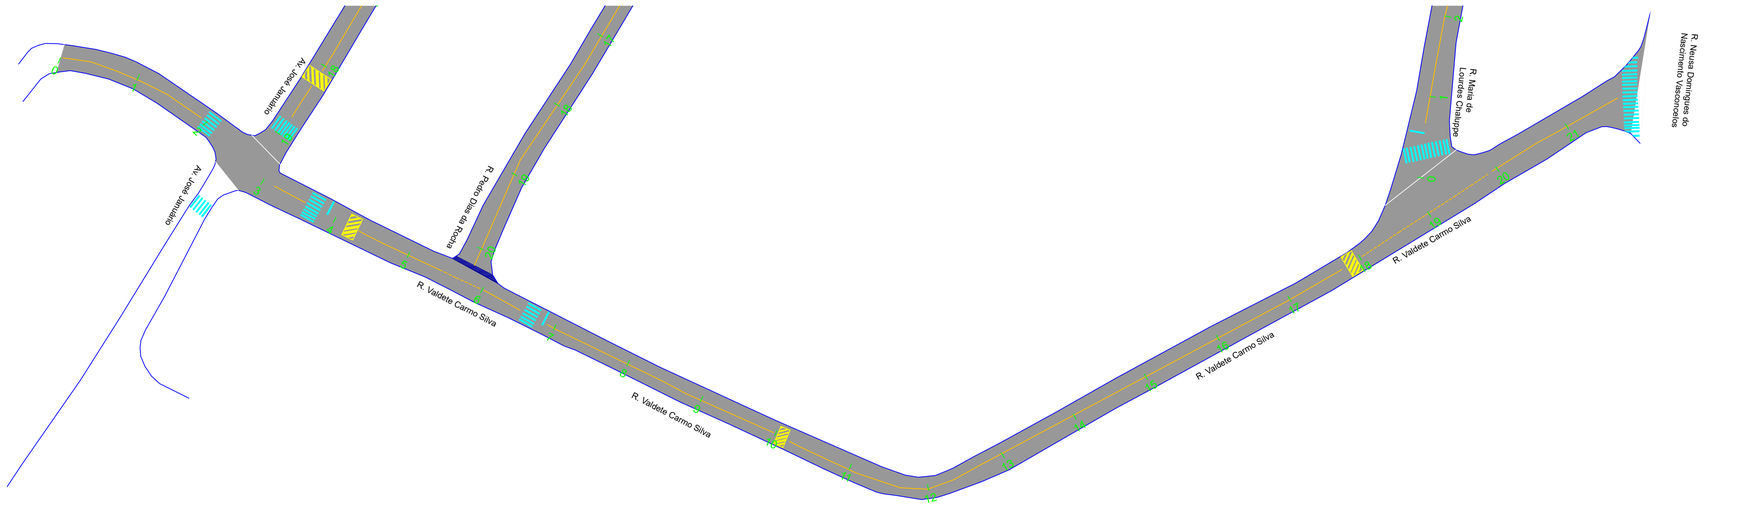


Localização

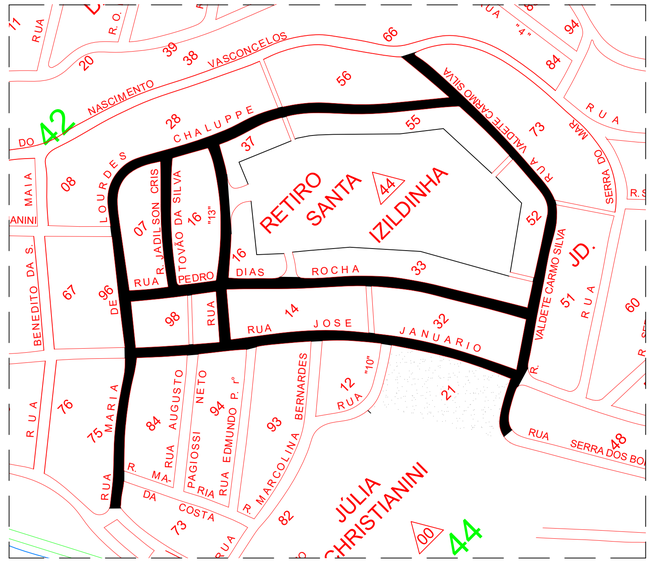


Rua Pedro Dias da Rocha - E00 a E20




Rua Jadilson Cristóvão da Silva - E00 a E05

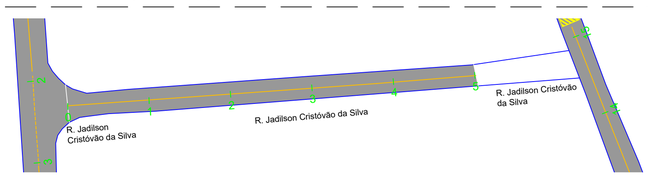



Rua Serra dos Farrapos - Trecho A - E00 a E02

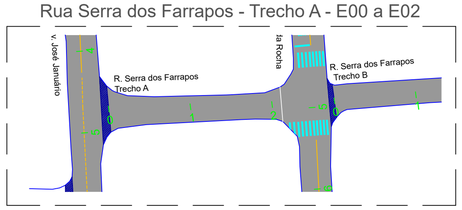

Rua Serra dos Farrapos - Trecho B - E00 a E07

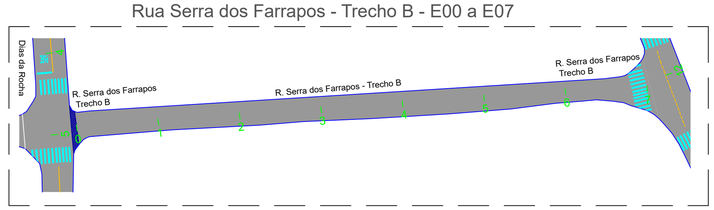

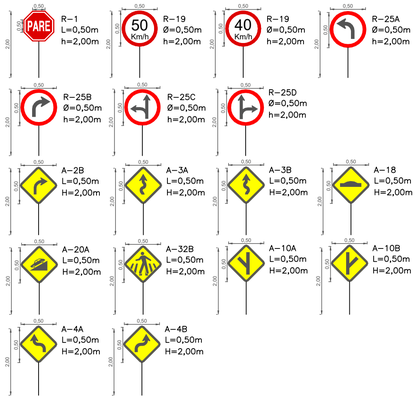

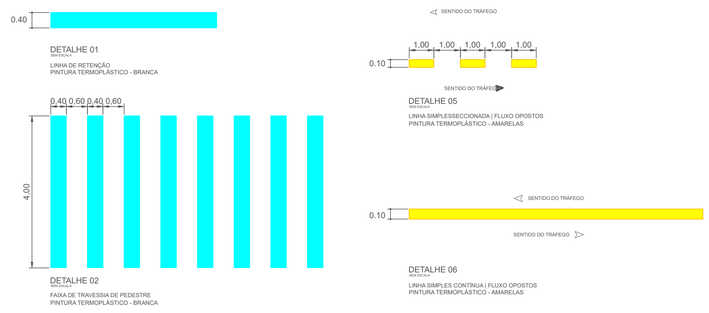



PREFEITURA DO MUNICÍPIO DE ITAPEVI

SECRETARIA DE INFRAESTRUTURA
E SERVIÇOS URBANOS

TÍTULO: RECAPEAMENTO E SINALIZAÇÃO VIÁRIA

PROJETO: PLANTA DE SINALIZAÇÃO

OBRA: RUA VALDETE CARMO SILVA - JD. ROSEMARY
RUA PEDRO DIAS DA ROCHA - JD. ROSEMARY
JADILSON CRISTÓVÃO DA SILVA - JD. ROSEMARY

MARCOS FERREIRA GODOY:16081444880

Assinado de forma digital por MARCOS FERREIRA GODOY:16081444880
Dados: 2026.04.17 14:05:19 -03'00'

Marcos Ferreira Godoy
Prefeito Municipal

Documento assinado digitalmente
gov.br
AURELIO MARQUES DE CARVALHO GODINHO
Data: 17/04/2026 12:14:05-0300
Verifique em https://validar.iti.gov.br

Responsável técnico
Engº. Aurelio Marques de Carvalho Godinho
CREA nº 5061289782-SP

Prefeitura Municipal de Itapevi
CNPJ nº: 46.523.031.0001-28

Trecho			2/2
ASSUNTO: PLANTA DE SINALIZAÇÃO	ESCALA: 1:750	TIPO DE PROJETO:	
DESENHISTA	DATA: 01/2026	ETAPA:	