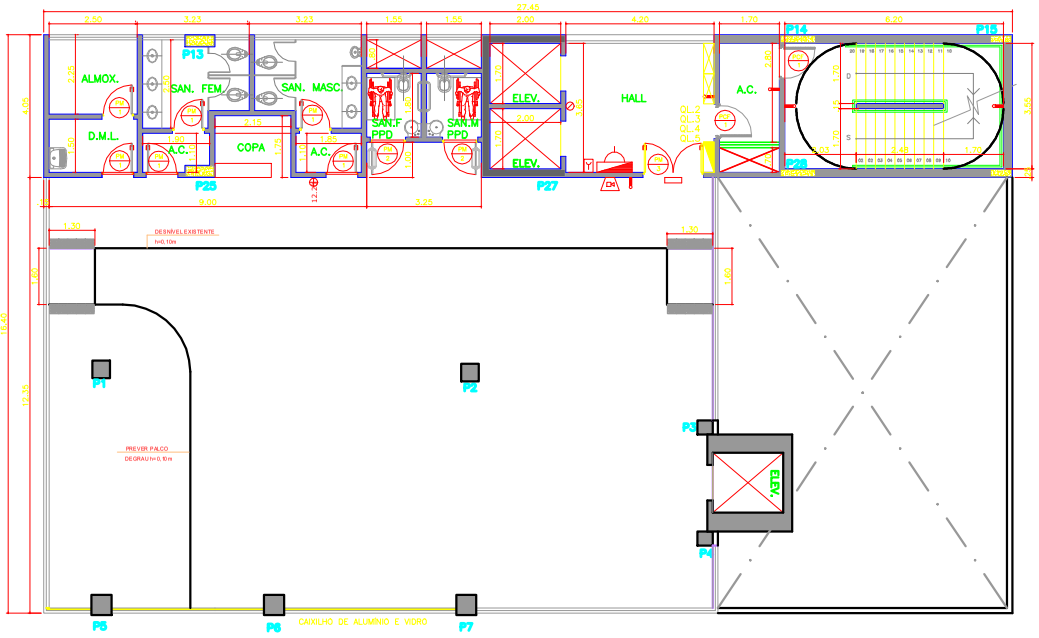

3º PAVIMENTO

ESC.: 1:75

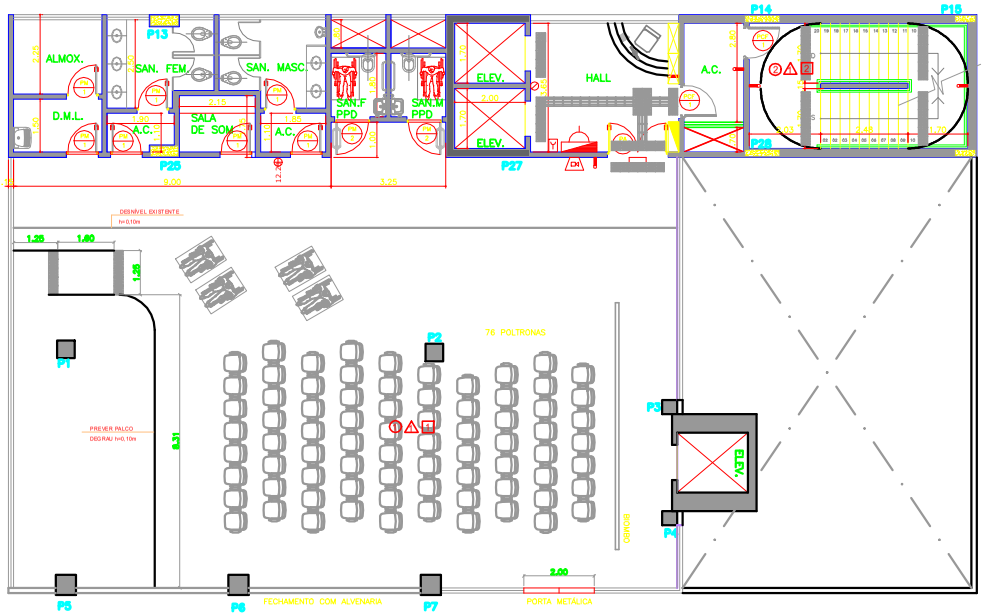

3º PAVIMENTO - ALTERAÇÃO

ESC.: 1:75

PREFEITURA DO MUNICÍPIO DE ITAPEVI

SECRETARIA DE INFRAESTRUTURA E SERVIÇOS URBANOS

Título: REFORMA E ADEQUAÇÃO

Projeto: REFORMA E ADEQUAÇÃO DO CENTRO MUNICIPAL DE FORMAÇÃO DE PROFESSORES

Obra: REFORMA DO CENTRO MUNICIPAL DE FORMAÇÃO DE PROFESSORES

Local do Imóvel: RUA PROFESSOR IRINEU CHALUPPE, 65
CENTRO - ITAPEVI - SP

Proprietário: PRFEITURA MUNICIPAL DE ITAPEVI
CNPJ n°: 46.523.031.0001-28

Responsável Legal
Marcos de Oliveira Anjos
Secretário de Infraestrutura e Serviços Urbanos

Responsável Técnico
Eng.º Antonio Carlos do A. Cardoso
CREA: 0682274502 - SP
ART: 28027230211414142

TIPO PROJETO		ANO	Folha:
Projeto Básico - Demolição e Construir 3° Pav.		2021	2/5
ESCALA: 1/75	ÁREA DA REFORMA E ADEQUAÇÃO 3920,35 m²	NÚMERO 02	