




CORTE AA
Esc.: 1/75

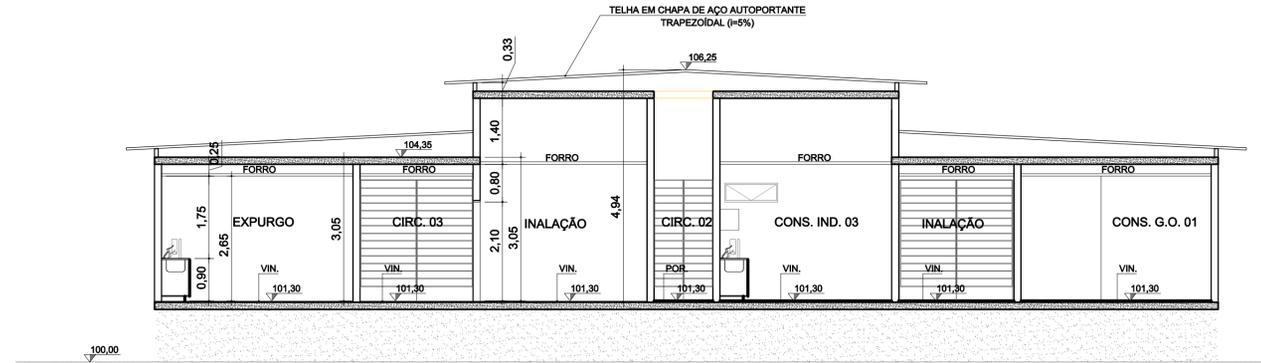



CORTE BB
Esc.: 1/75

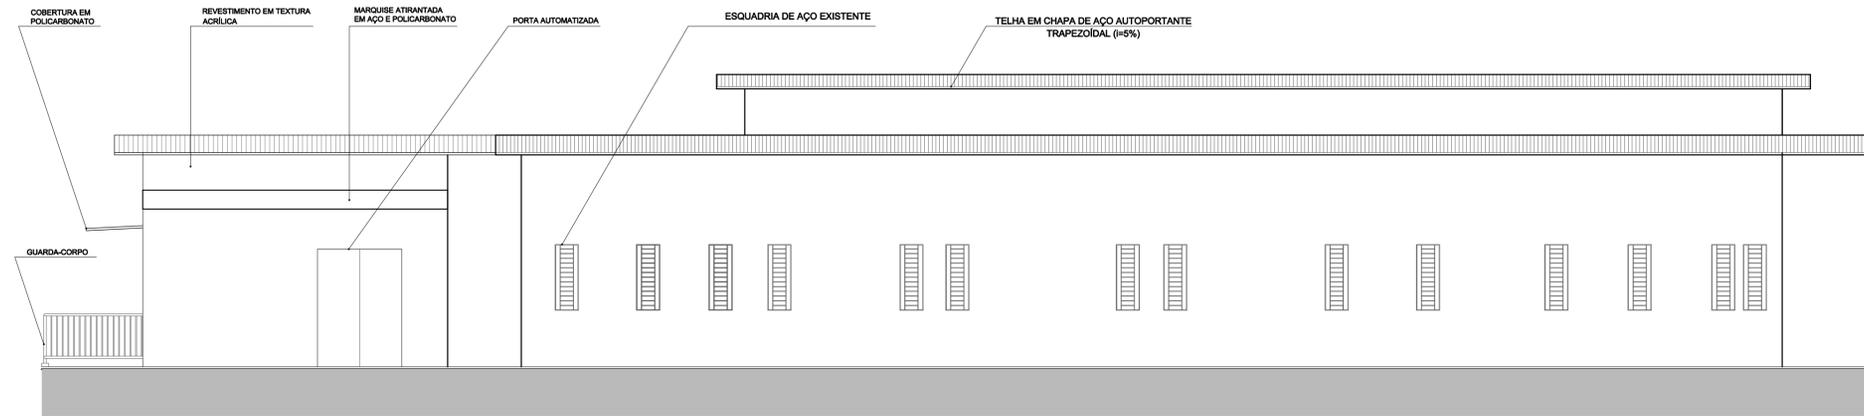



FACHADA PRINCIPAL
Esc.: 1/75

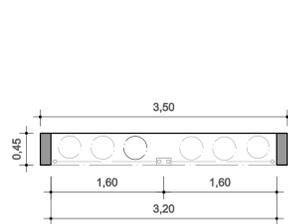

DETALHE 01 _ ABRIGOS DE GASES
Esc.: 1/75

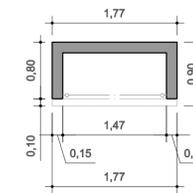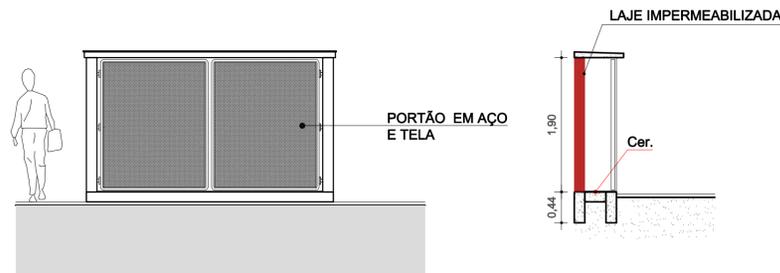

DETALHE 02 _ ABRIGOS DE COMPRESSOR DE ODONTOLOGIA
Esc.: 1/75

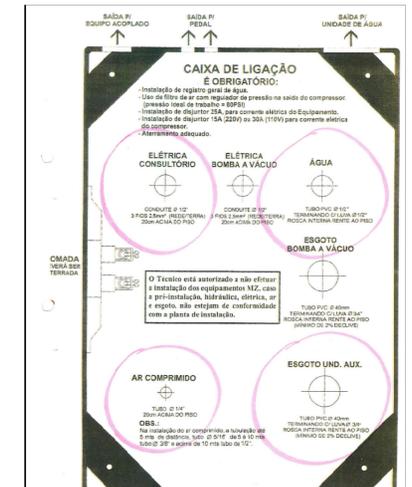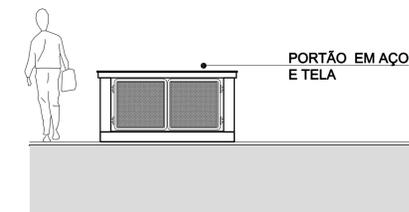

DETALHE 03 _ ESQUEMA PARA CADEIRA DE ODONTOLOGIA

TÍTULO DO DESENHO REQUALIFICAÇÃO PARA UBS AMADOR BUENO			FOLHA: 4/4	
TIPO PROJETO ARQUITETURA	FASE ESTUDO	REFERENTE CORTES&FACHADAS	REVISÃO B02	
DESENHISTA DENISE FONSECA	IMPRESSO EM JUNHO/2.022	ESCALA 1:75		