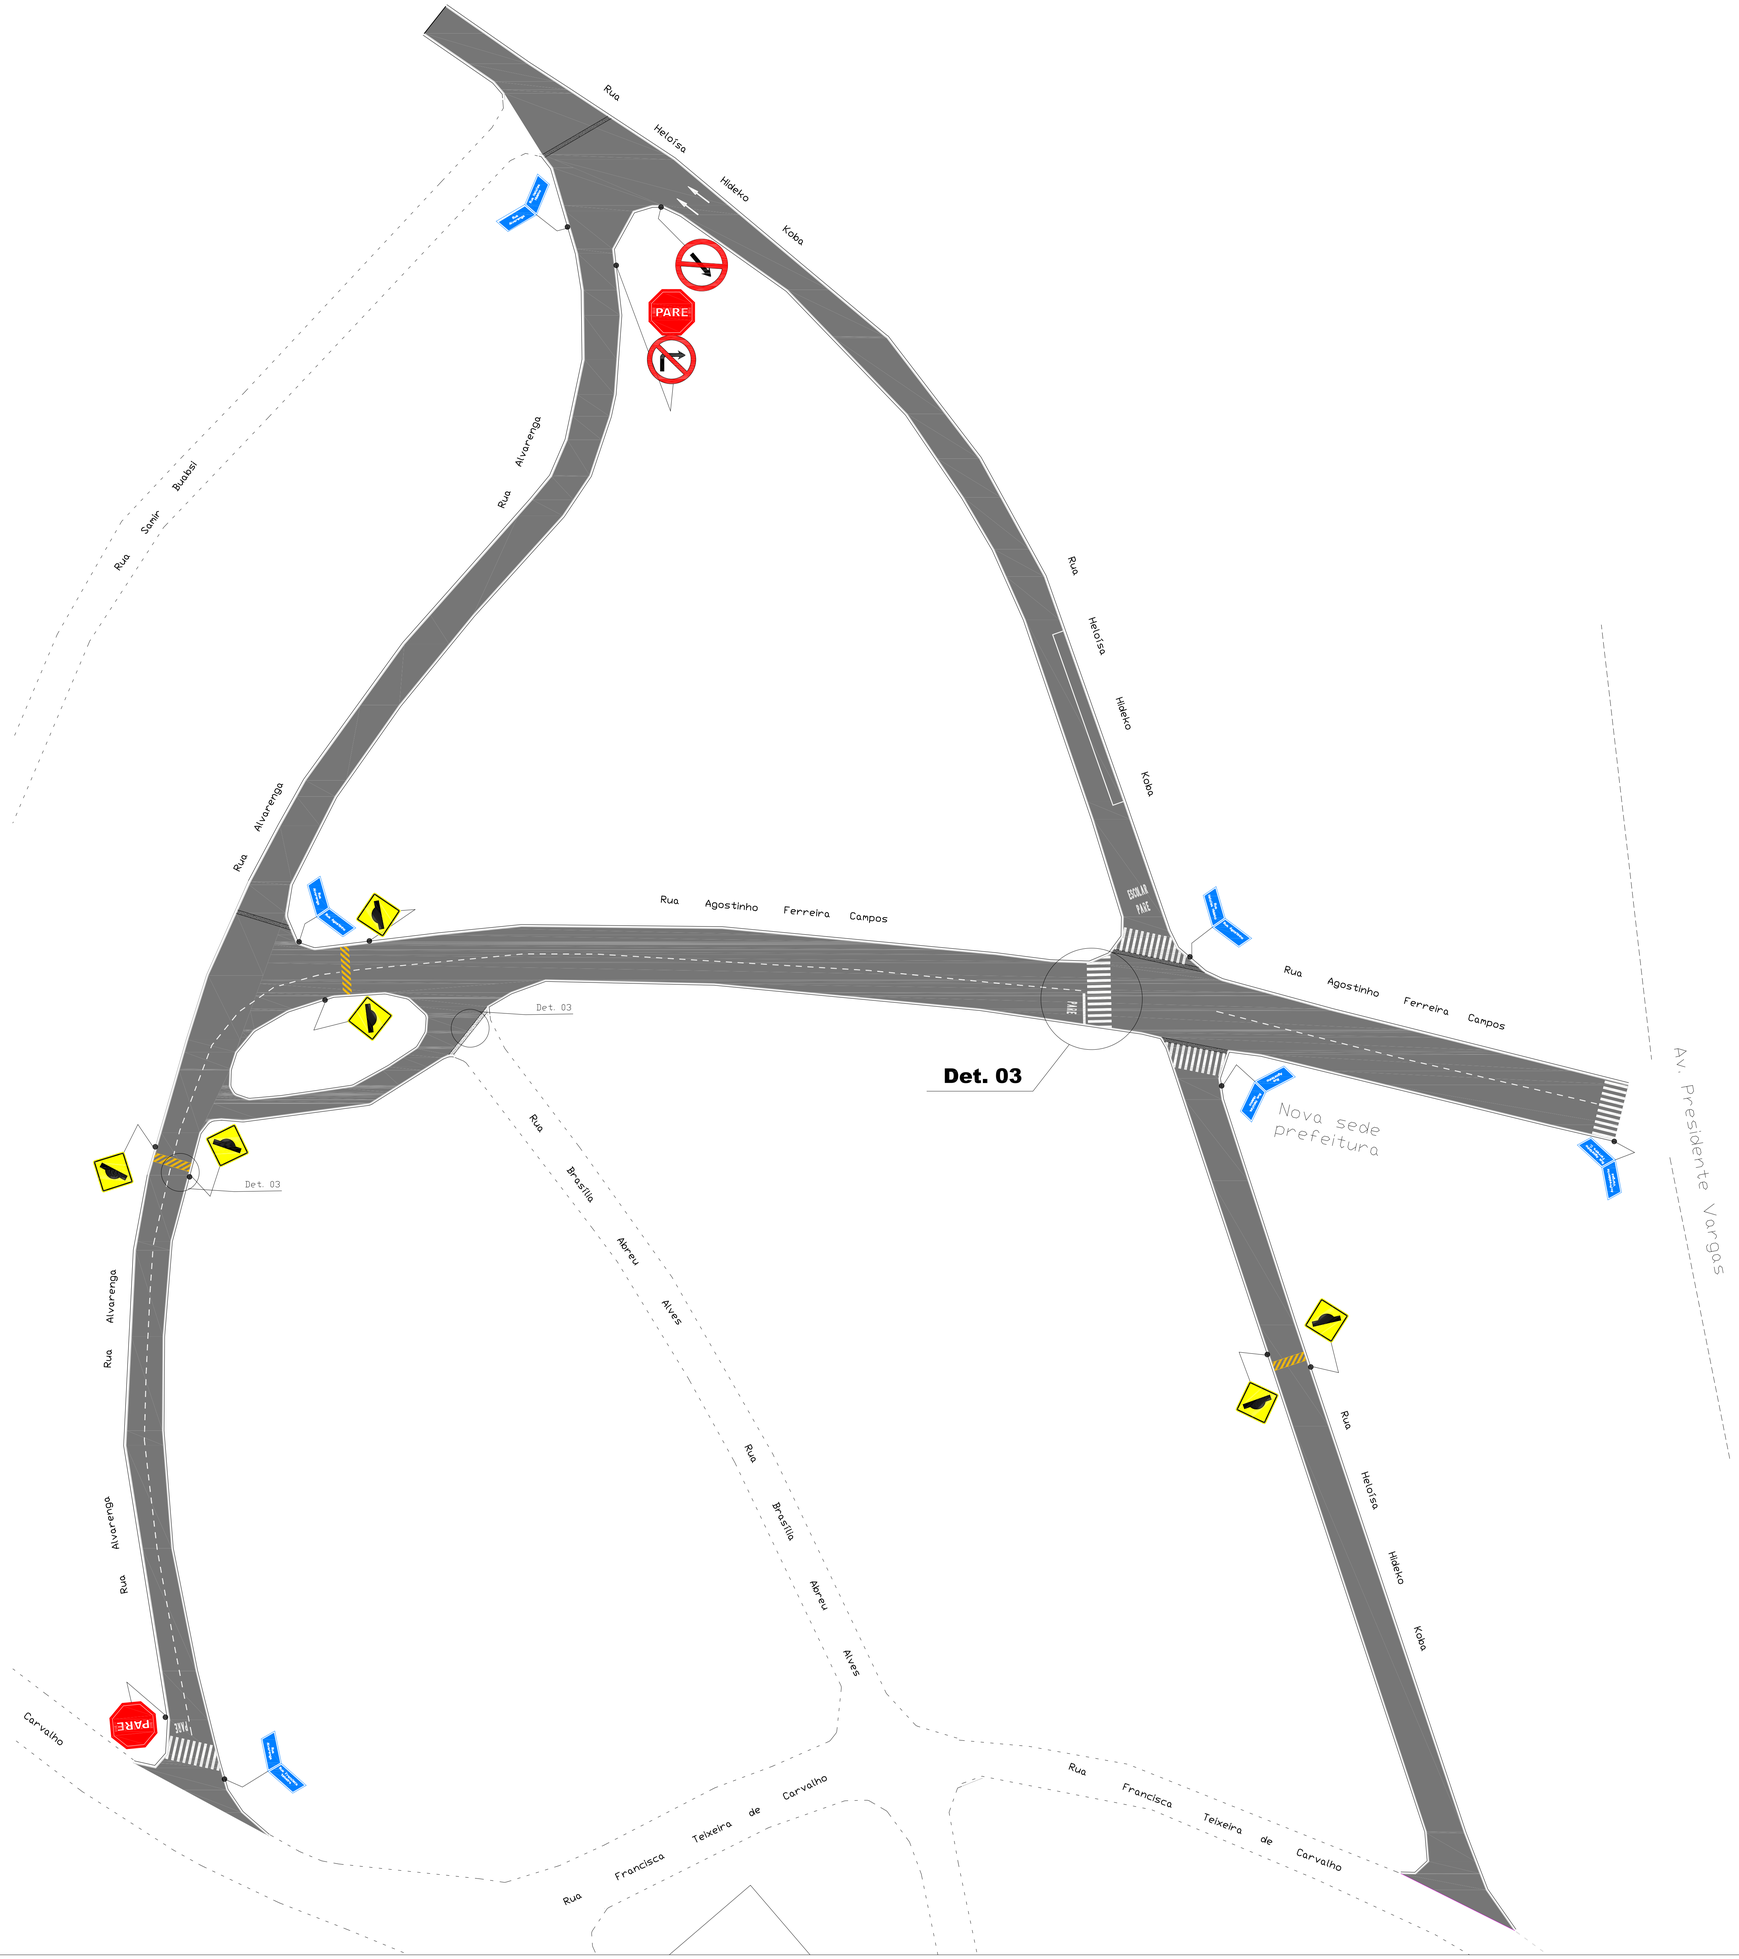

PLACAS DE REGULAMENTAÇÃO

PLACAS DE ADVERTÊNCIA

DETALHE 1 - FAIXA TRACEJADA

DETALHE 3 - FAIXA DE PEDESTRES

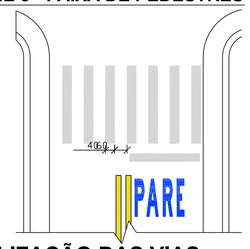

LOCALIZAÇÃO DAS VIAS

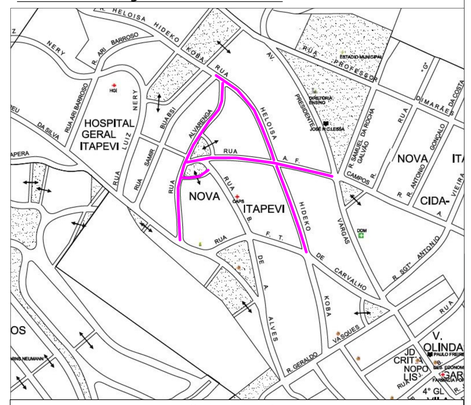

Quadro de Informações					
Logradouro	**Ponto Inicial**	**Ponto Final**	**Área (m2)**	**C (m)**	**Sarjetão (m)**
Rua Alvarenga	Rua Francisca Teixeira de Carvalho	Rua Heloisa Hideko Koba	1.966,18	300,18	9,82
Rua da Praça Domingos de Moraes	Rua Alvarenga	Rua Brasília de A.Alves	266,95	52,55	10,54
Rua Agostinho Ferreira Campos	Rua Alvarenga	Av. Presidente Vargas	2.345,70	236,70	-
Rua Heloisa Hideko Koba	Rua Samir Buabsi	Rua Brasília de A.Alves	2.385,85	367,62	41,37
Total			**6.964,68**	**957,05**	**61,73**

PREFEITURA DO MUNICÍPIO DE ITAPEVI

SECRETARIA DE INFRAESTRUTURA E SERVIÇOS URBANOS

Obra: RECAPEAMENTO NOVA ITAPEVI - CIDADE SAÚDE ETAPA I

Projeto: SINALIZAÇÃO

End: NOVA ITAPEVI - CIDADE SAÚDE

Assunto: PLANTA BAIXA DE SINALIZAÇÃO VIÁRIA

Responsável Legal
Prefeitura Municipal de Itapevi
CNPJ nº: 46.523.031.0001-28

Autor do Projeto e Responsabilidade Técnica
Engº Roni Leite do Nascimento
CREA: 5063556500-SP
ART: 28027230180197632

Henrique Teixeira
Diretor de Desenvolvimento, Trânsito e Transporte
Secretaria de Segurança Trânsito e Transporte

AUTOR DO PROJETO	TIPO PROJETO	PROCESSO PMI	Folha:
Engº. Roni Leite do Nascimento CREA: 5063556500-SP	BÁSICO		1/2
ESCALA: S/ESCALA	DATA: JULHO/2018	REVISÃO: 00	