AS CONDENSADORAS DEVERAM SER ACOMODADAS NA PARTE FRONTAL DO PRÉDIO

QUADRO ELÉTRICO / TERREO	
QUAT.	DESCRIÇÃO
1	Disjuntor de Comando de 70A
11	Disjuntor de Proteção de 16A

EQUIPAMENTOS	
QUAT.	DESCRIÇÃO
2	Cortinas de Ar de 1,50m
7	Ar Condicionado Split Hi-Wall 9.000 BTUs/h - Frio
3	Ar Condicionado Split Hi-Wall 30.000 BTUs/h - Frio
1	Ar Condicionado Split Hi-Wall 12.000 BTUs/h - Frio

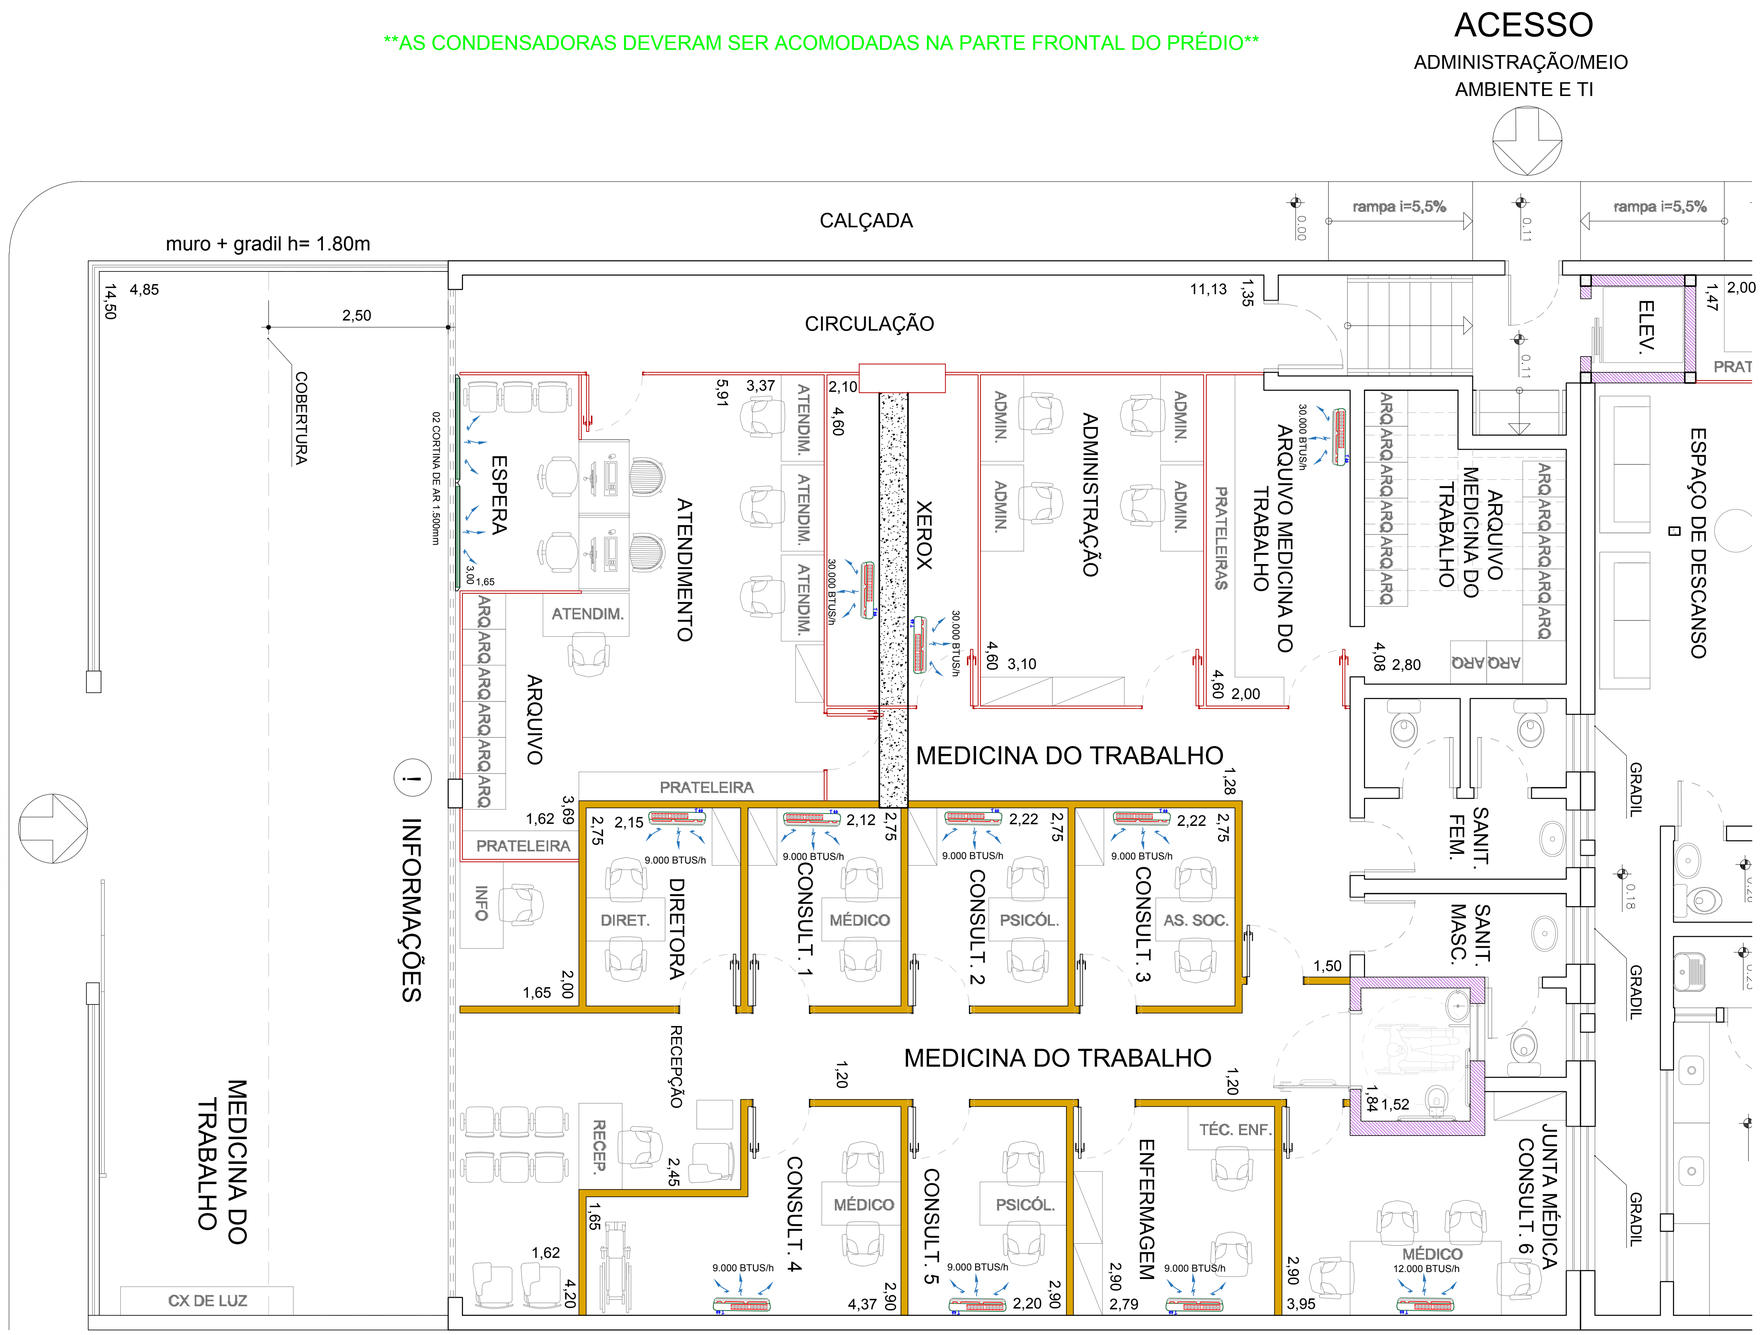

PREFEITURA DO MUNICIPIO DE ITAPEVI
SECRETARIA DE INFRAESTRUTURA E SERVICOS URBANOS

ITAPEVI
PREFEITURA

Projeto: Reforma do Teatro Municipal
Endereco: Rua Professor Irineu Chaluppe, 141 - Centro - ItapeviSP

ASSUNTO: PLANTA SECRETARIA DE ADMINISTRAÇÃO E TECNOLOGIA		
PAVIMENTO: TERREO	ESCALA: 1:40	TIPO DE PROJETO: ARQUITETURA
ZONEAMENTO:	DATA INICIAL: OUT_2019	ETAPA: BASICO
DEZENHISTA:	IMPRESSO EM: OUT_2019	REVISÃO: 00

1/4