




PLANTA 3º PAVIMENTO
Escala 1:100

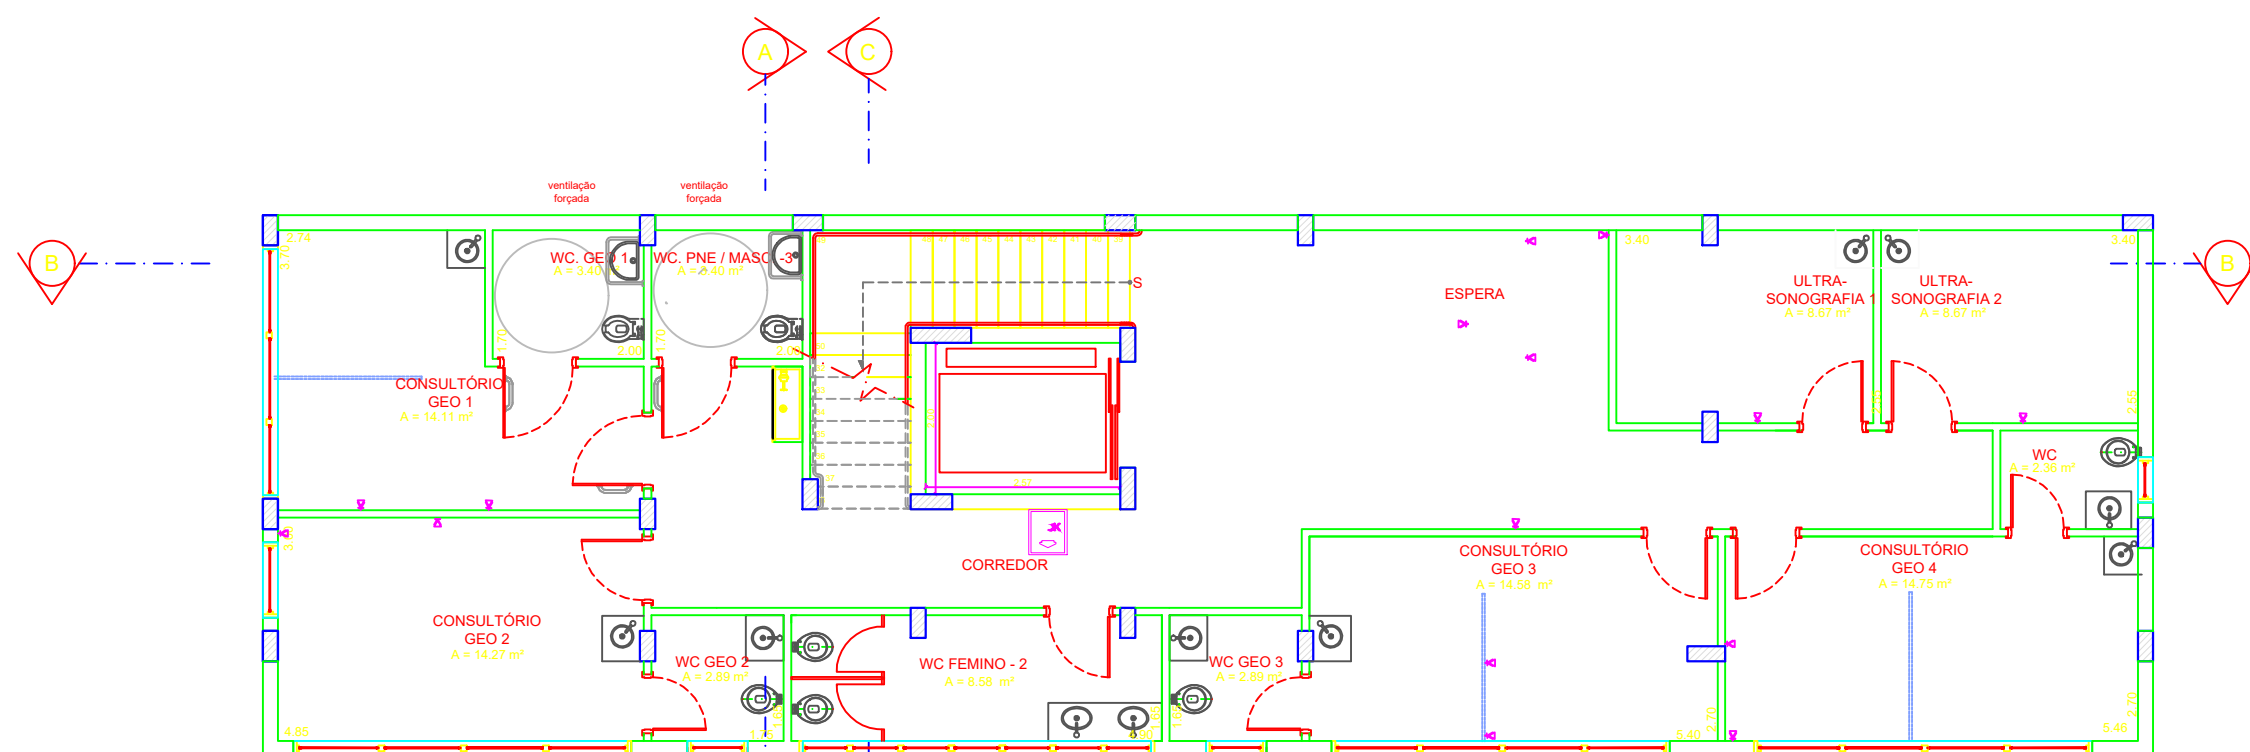


PLANTA 2º PAVIMENTO
Escala 1:100

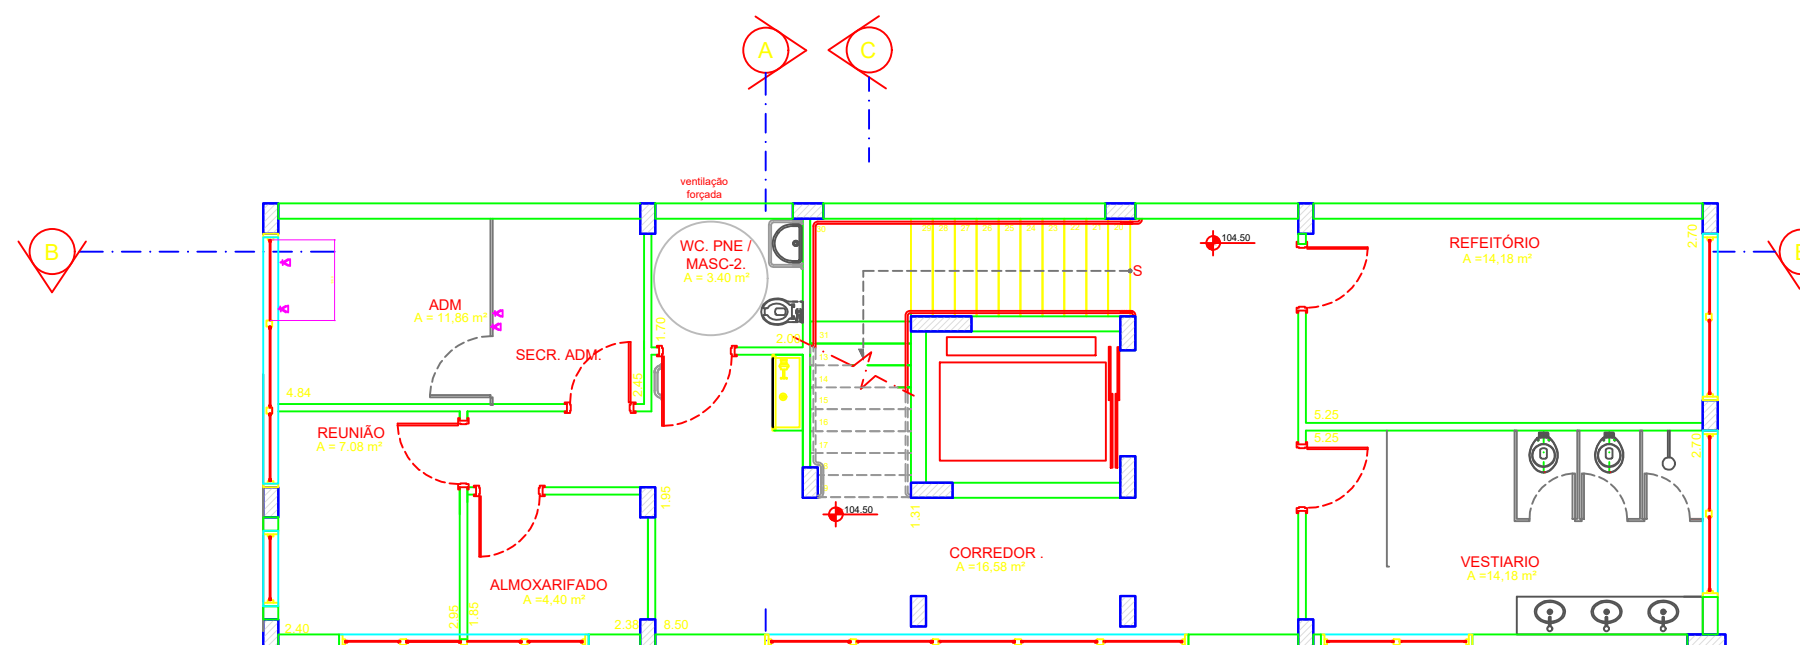


PLANTA 1º PAVIMENTO
Escala 1:100

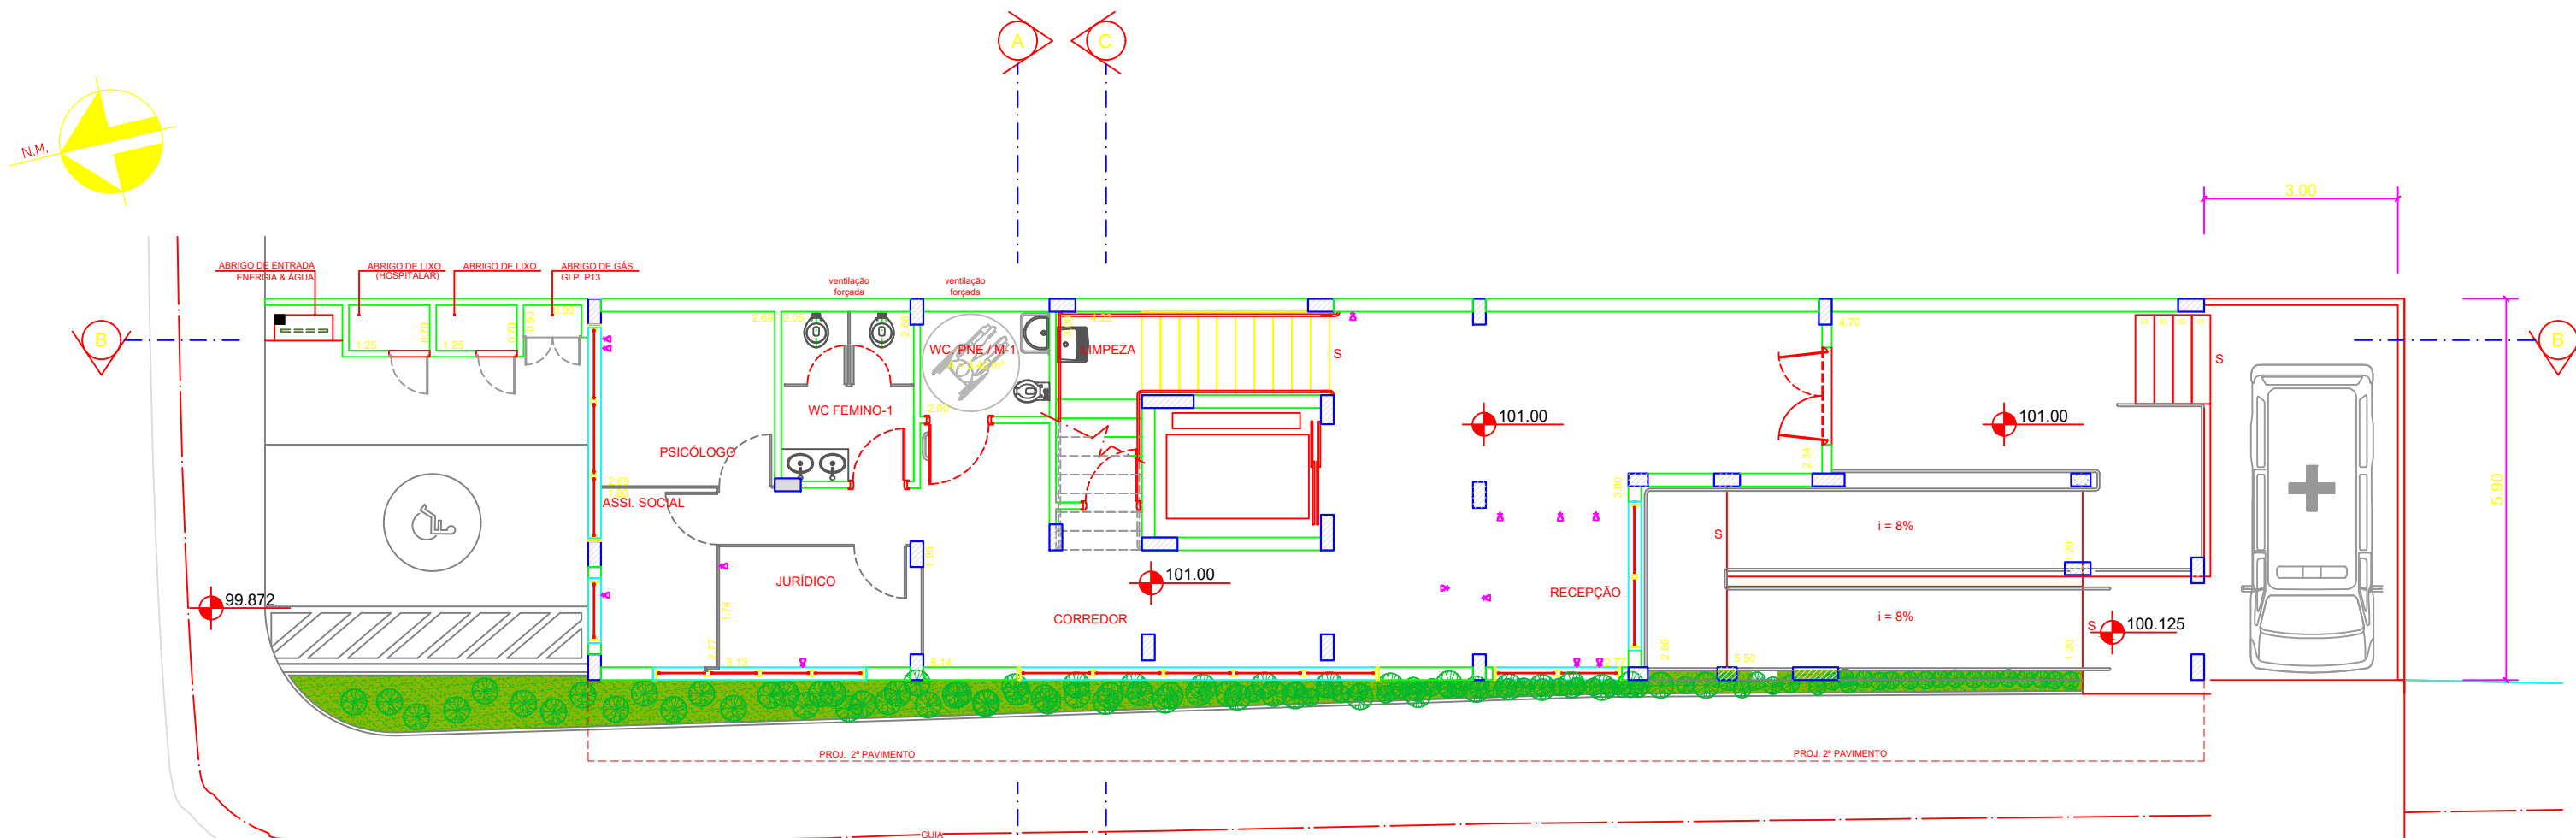

PLANTA TÉRREO
Escala 1:100

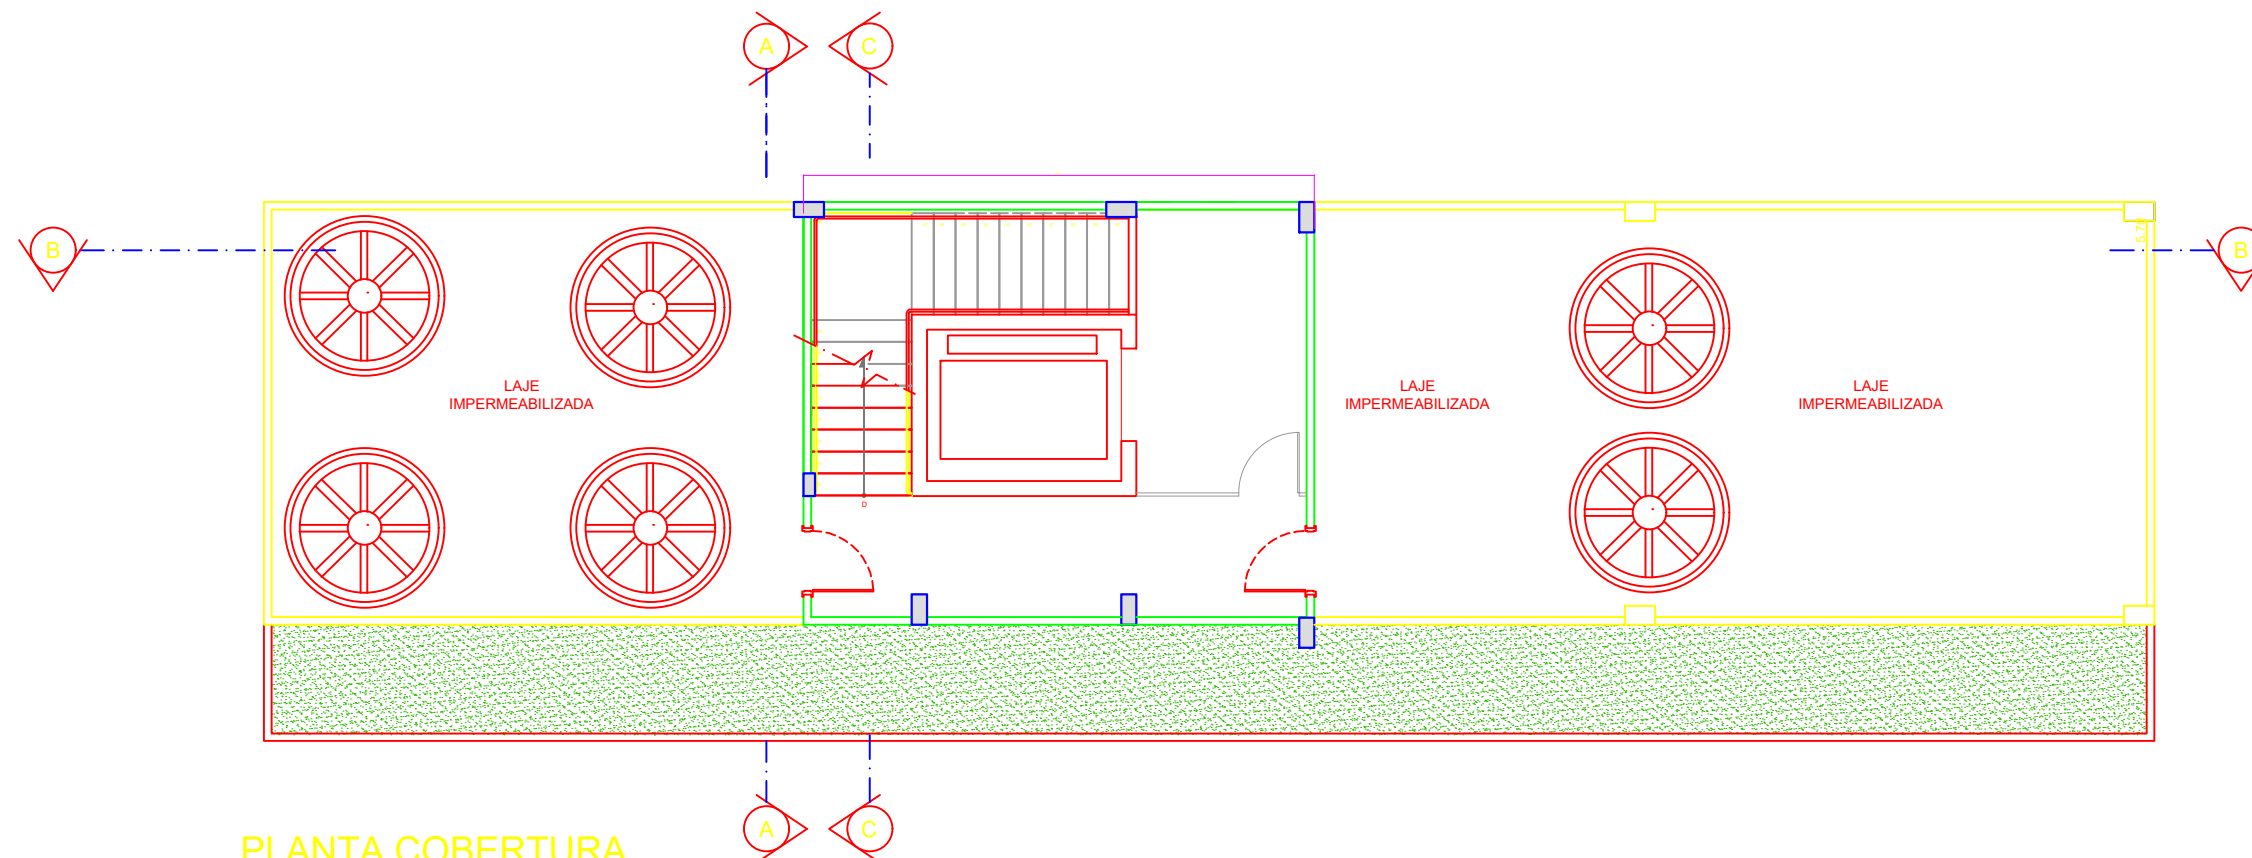


PLANTA COBERTURA
Escala 1:100

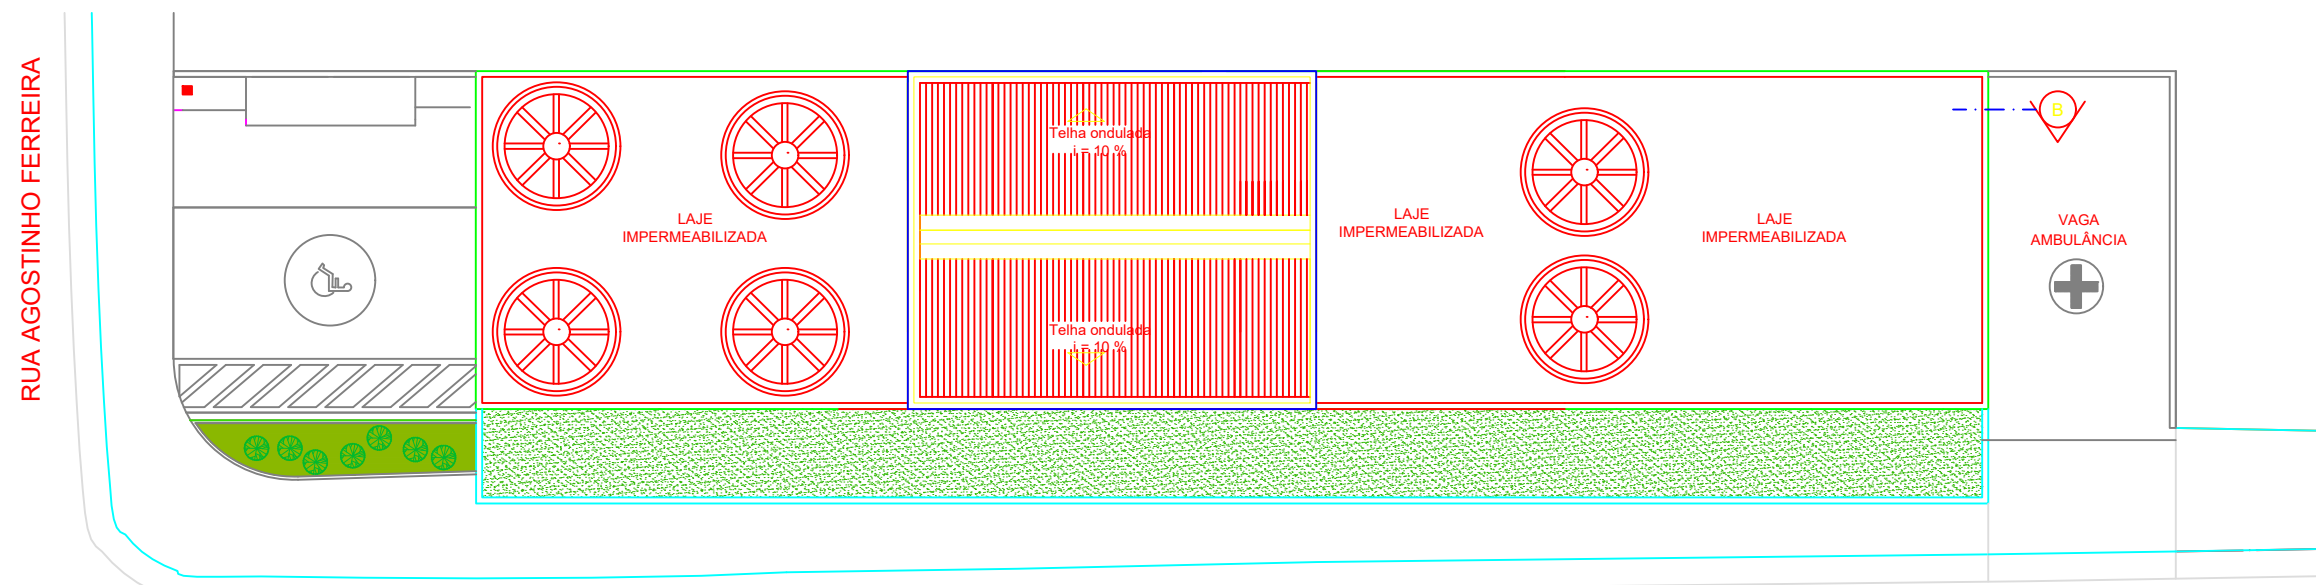

IMPLANTAÇÃO
Escala 1: 125

LEGENDA REDE LÓGICA	
	47 PONTOS DE REDE
	RACK FECHADO PADRÃO METALICO

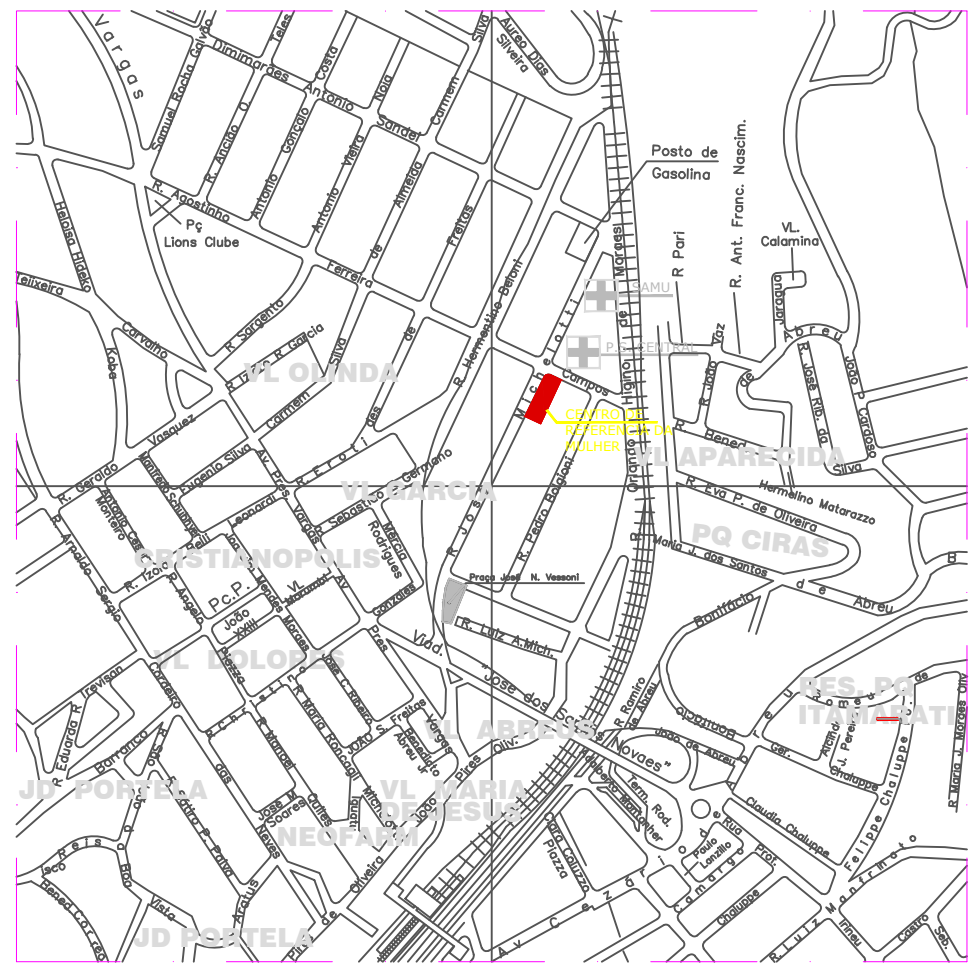

LOCALIZAÇÃO
Sem Escala

LEGISLAÇÃO	
Zoneamento:	ZMD
C.O.:	0,80
I.A.:	1,00
Taxa de Permeabilidade:	0,15

PREFEITURA DO MUNICÍPIO DE ITAPEVI

SECRETARIA DE PLANEJAMENTO E GESTÃO



Obra: CRM - CENTRO DE REFERENCIA DA MULHER

Projeto: REDE LÓGICA

End: RUA JOSÉ MICHELOTTI x AGOSTINHO FERREIRA CAMPOS
JARDIM CIDADE SAÚDE- ITAPEVI - SP

Assunto: PLANTAS BAIXAS

Responsável Legal
Prefeitura Municipal de Itapevi
CNPJ nº: 46.523.031.0001-28

Autor do Projeto
Arq.ª Luciana Figueredo da Silva
CAU : A65416-7
RRT: 0000002663498

Responsabilidade Técnica
Secretario de Planejamento e Gestão
Eng.º José Americo Pereira Leite
CREA Nº 0601507127

AUTOR DO PROJETO	Tipo PROJETO	PROCESSO PM	Folha: 1/1
Luciana Figueredo	BÁSICO		
ESCALA	DATA	REVISÃO	
INDICADA	SET/2014	01	