
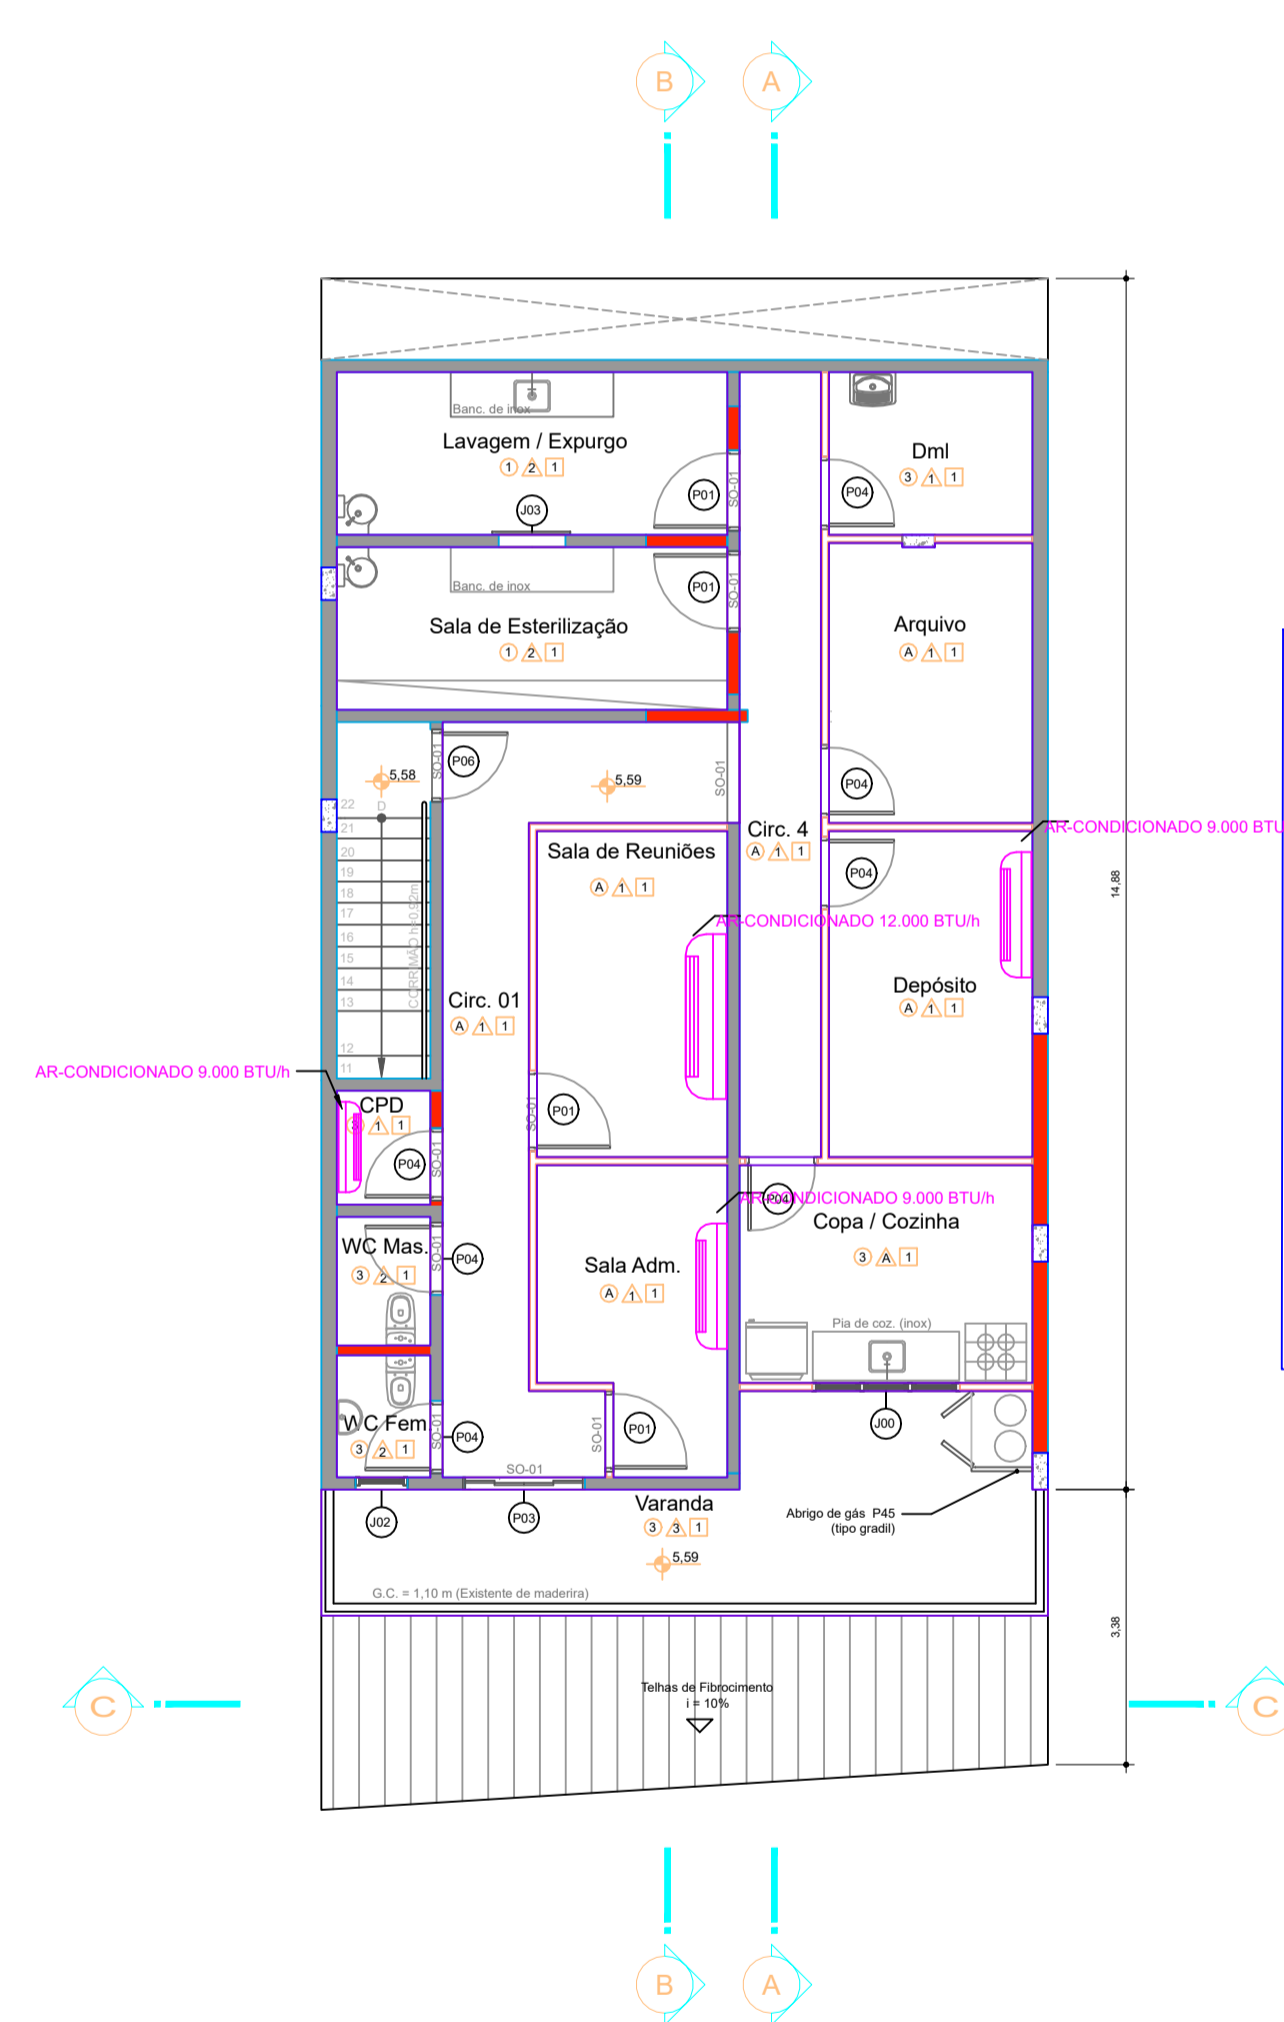


PLANTA BAIXA AR-CONDICIONADO

Térreo

1º Pavimento

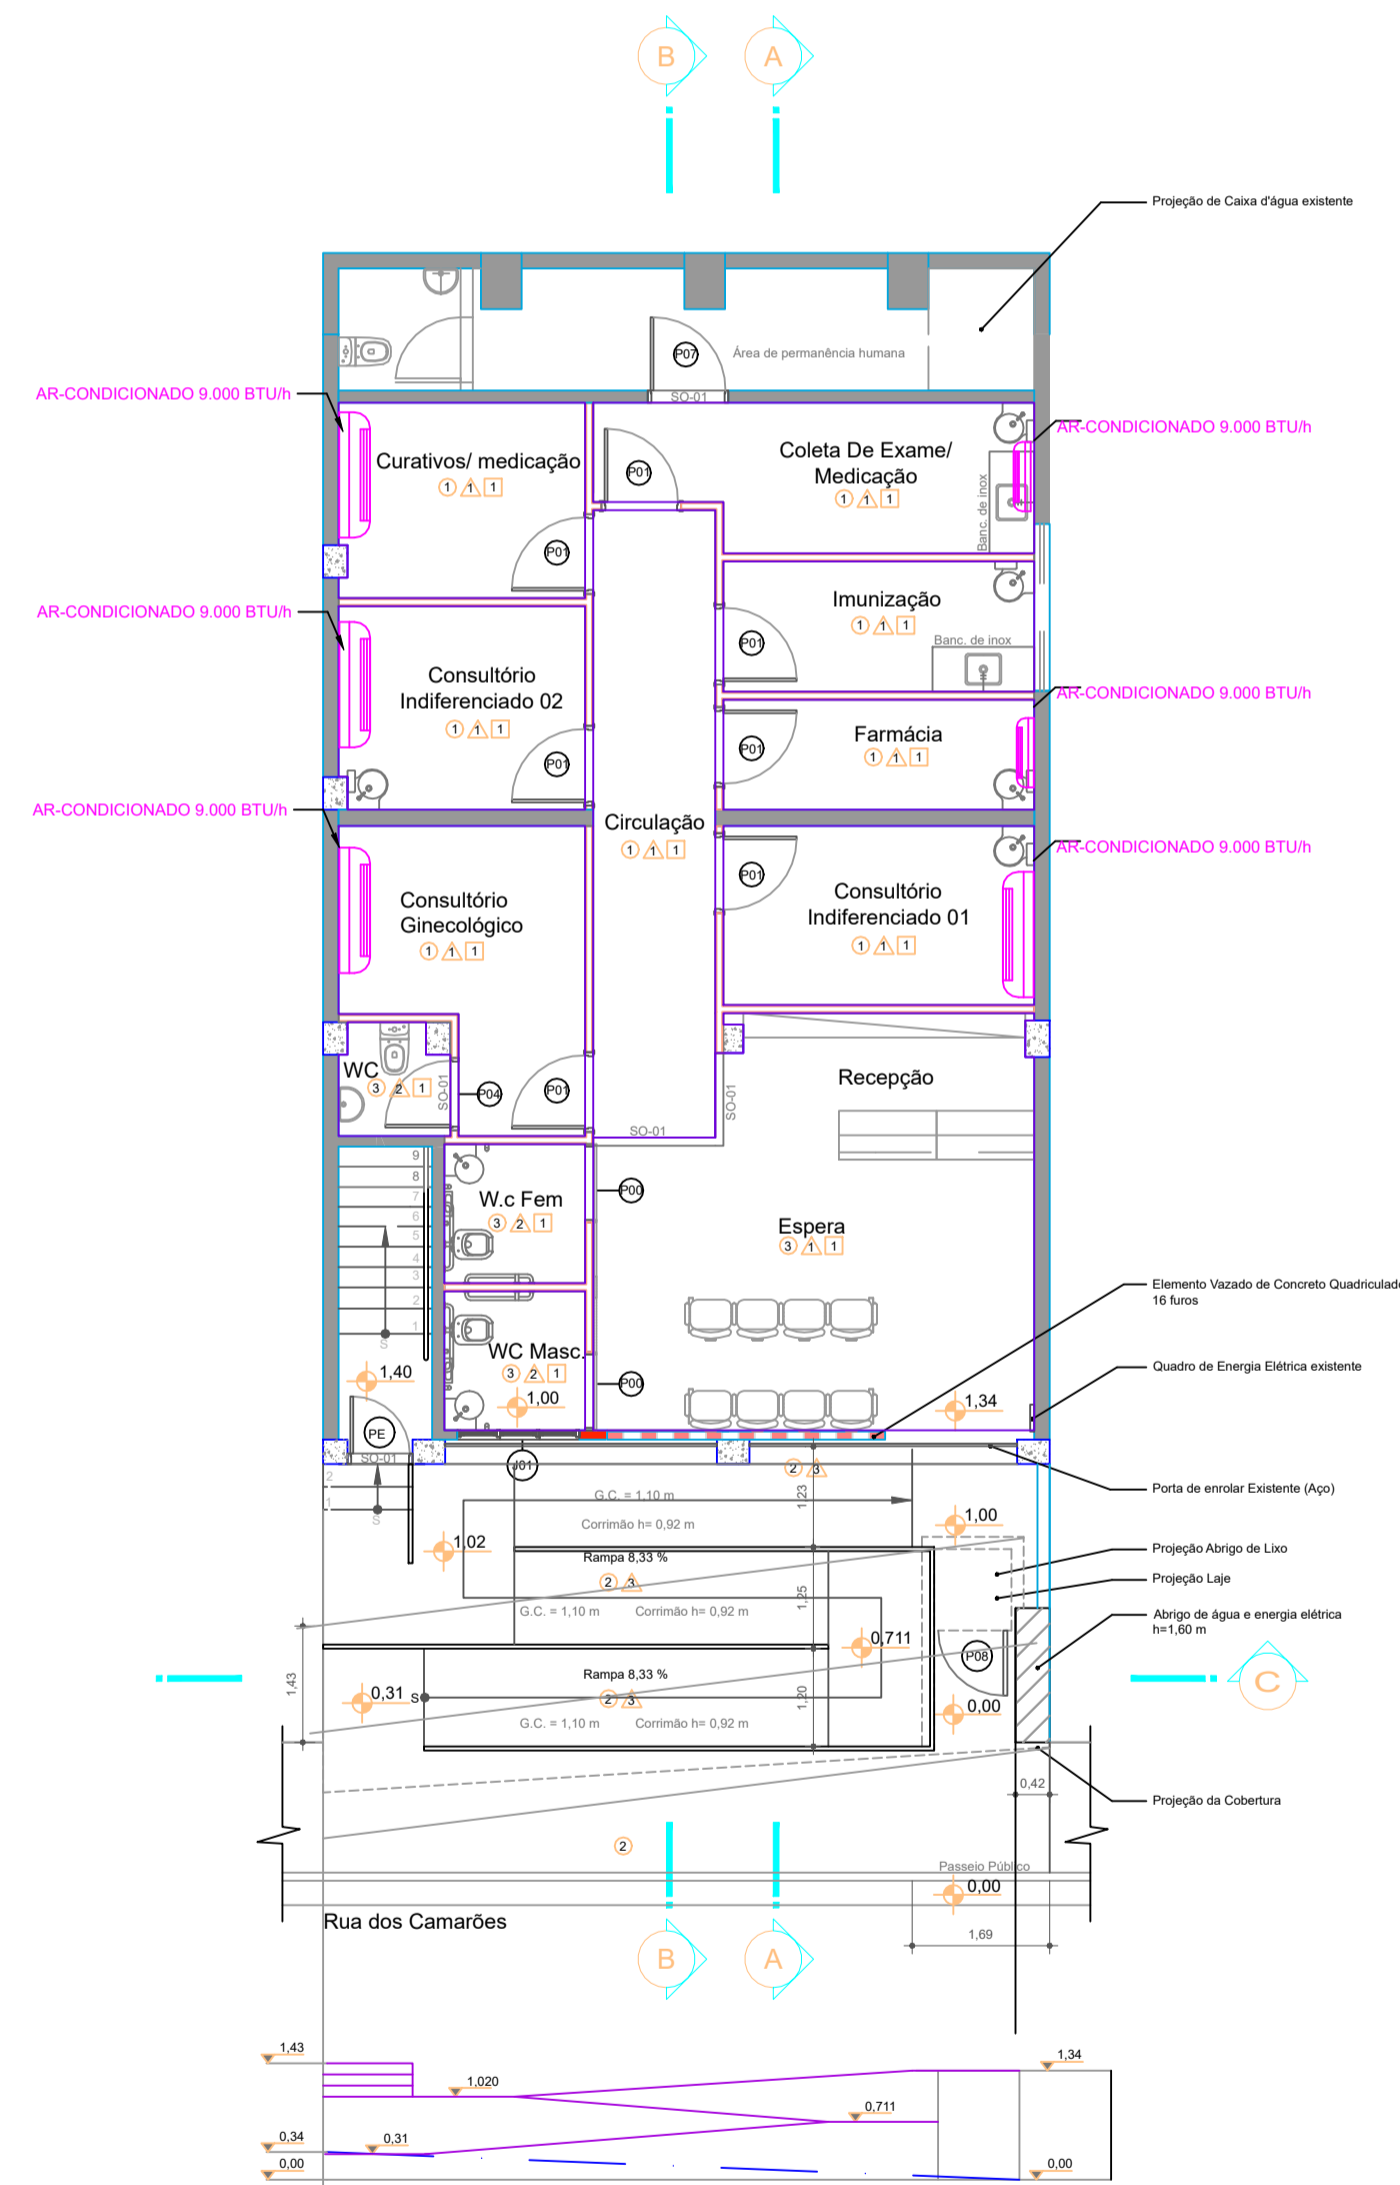

LEGENDA AR-CONDICIONADO	
	9 EQUIPAMENTO DE AR-CONDICIONADO SPLIT - PAREDE COM CAPACIDADE PARA 9.000 BTU/h
	01 EQUIPAMENTO DE AR-CONDICIONADO SPLIT - PAREDE COM CAPACIDADE PARA 12.000 BTU/h

Nº	AUTOR	REVISÃO	DATA

PREFEITURA DO MUNICÍPIO DE ITAPEVI

SECRETARIA DE PLANEJAMENTO



Título: UNIDADE DE SAÚDE

Obra: IMPLANTAÇÃO DE AR CONDICIONADO EM UNIDADES DE SAÚDE

Local: UBS SANTA CECILIA

Local do Imóvel: RUA DOS CAMARÕES, 123 - SANTA CECÍLIA

Proprietário: PREFEITURA MUNICIPAL DE ITAPEVI

Assunto: PROJETO BÁSICO

Marcos de Oliveira Anjos
Secretário de Infra. e Serviços Urbanos
Prefeitura Municipal de Itapevi
CNPJ nº: 46.523.031.0001-28

Autor do Projeto
Engº FABIO DAS VIRGENS JUNIOR
CREA: 5070331130

AUTOR DO PROJETO	TIPO PROJETO	PROCESSO FMI	Folha:
Fabio das Virgens Junior	BÁSICO		1/1
S/Escala	DATA	REVISÃO	
	MARÇO/2022	00	