



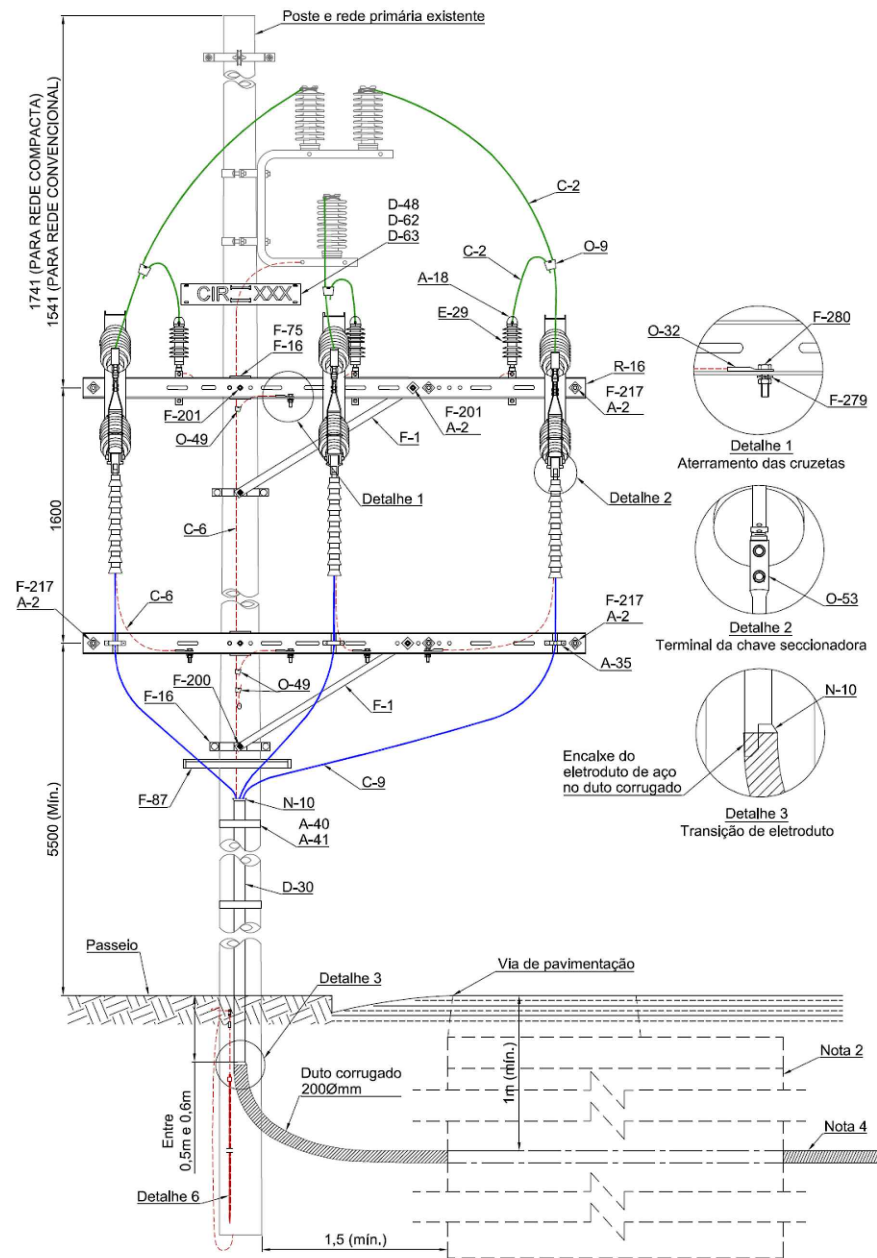


DETALHE TRANSIÇÃO AÉREA SUBTERRÂNEA

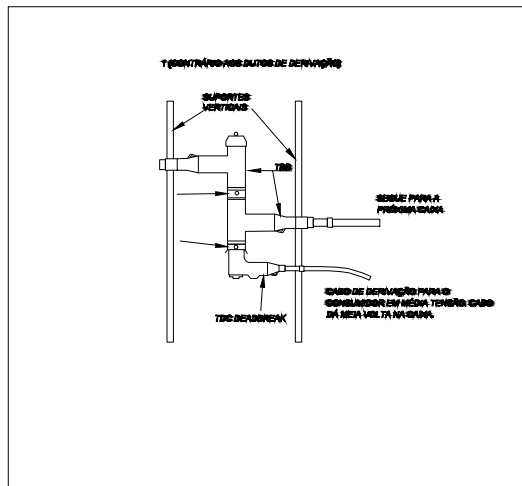


DETALHE DERIVAÇÃO CLIENTE MT




DETALHE DERIVAÇÃO MT

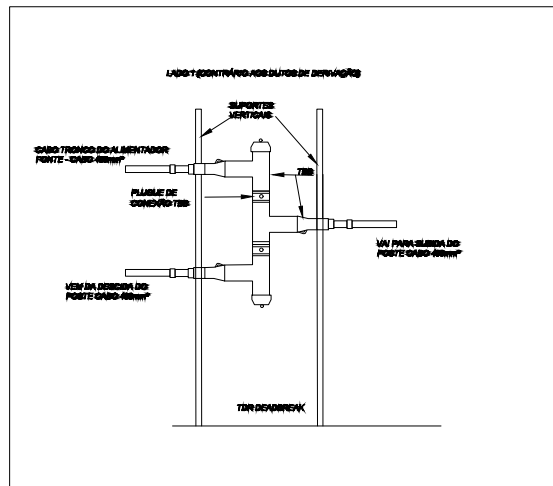

Ocupação Banco de Dutos

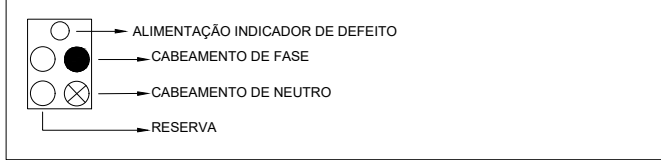

Nomenclatura

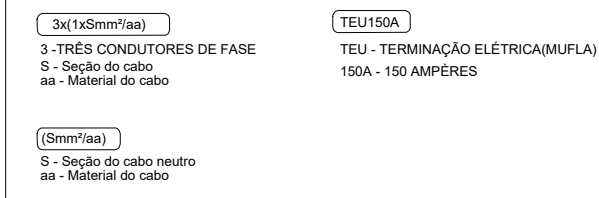

Nº	AUTOR	REVISÃO	DATA

PREFEITURA DO MUNICÍPIO DE ITAPEVI

SECRETARIA DE INFRAESTRUTURA  
E SERVIÇOS URBANOS



Título: CALÇADÃO COMERCIAL  
Obra: PROJETO DE REFORMA DE RUA COMERCIAL E CRIAÇÃO DE CALÇADÃO ENTRE AS PRAÇAS 18 DE FEVEREIRO E CARLOS DE CASTRO  
Local do Imóvel: AVENIDA RUBENS CARAMEZ, S/N - CENTRO CEP.: 06653-010  
Proprietário: PREFEITURA MUNICIPAL DE ITAPEVI

Marcos de Oliveira Anjos  
Secretário de Infraestrutura e Serviços Urbanos  
Prefeitura Municipal de Itapevi  
CNPJ nº: 46.523.031.0001-28

Responsável técnico  
Engº Fabio das Virgens Junior  
CREA nº 5070331130

ASSUNTO:	PROJETO DE INSTALAÇÕES ELÉTRICAS MT	Folha:	
PAVIMENTO	ESCALA 1: 1000	TIPO PROJETO	REDE SUBTERRÂNEA
ZONEAMENTO	DATA MARÇO/ 2023	ETAPA	EXECUTIVO
DESENHISTA	IMPRESSO EM: 10/03/2023	REVISÃO:	00