


**CORTE AA**  
ESC.: 1:50

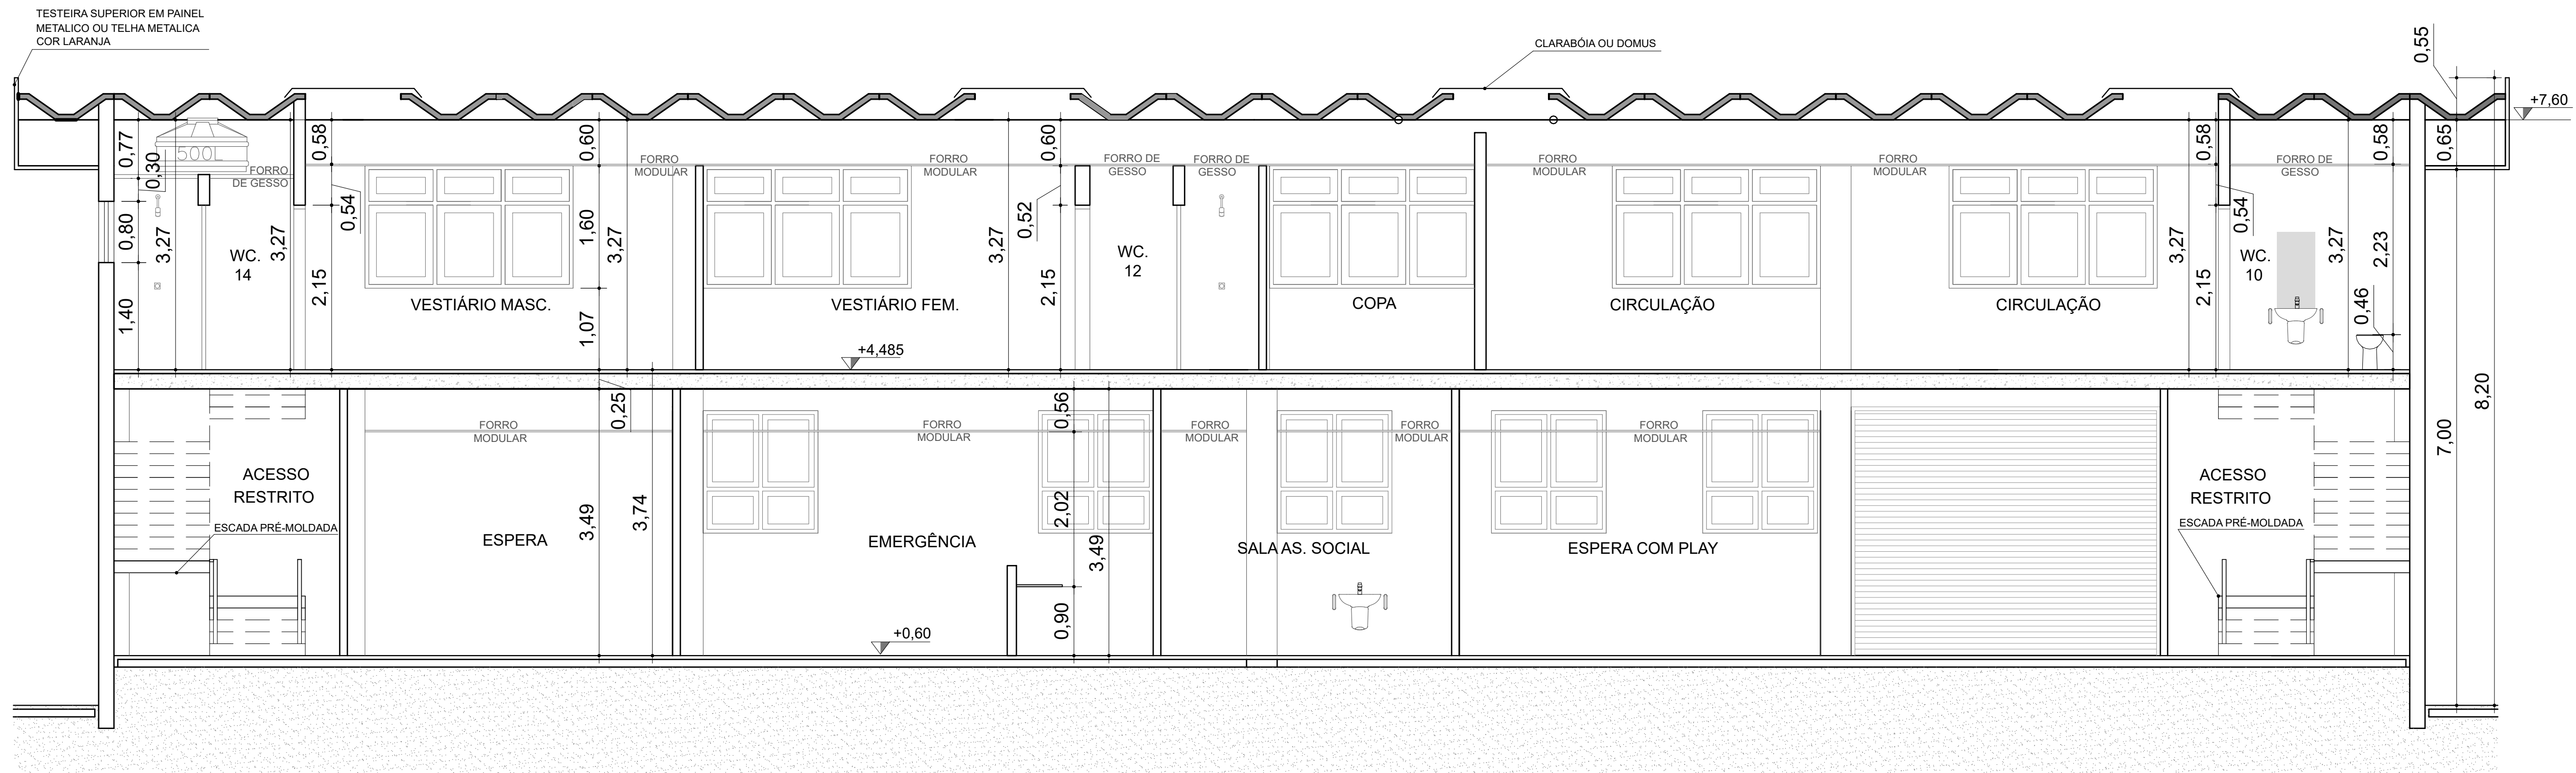

**CORTE BB**  
ESC.: 1:50

<b>PROJETO COMPLETO</b>		11/13
Título: CORTES AA E BB		
<b>ADEQUAÇÃO DE EDIFICAÇÃO PARA INSTALAÇÃO DO PRONTO SOCORRO INFANTIL</b>		
ASSUNTO: Rua José Michelotti, 97		
LOCAL DO IMÓVEL: LOCAL DO IMÓVEL: QUADRA: ITAPEVI/ SP		
Proprietário: Prefeitura do Município de Itapevi		
Escala: INDICADA Nº DO CONTRIB.: 05/20		
<b>Situação S/E:</b> 		DECLARO QUE A APROVAÇÃO DO PROJETO EM QUESTÃO NÃO IMPLICA NO RECONHECIMENTO POR PARTE DA PREFEITURA DO DIREITO DE PROPRIEDADE DO TERRENO.
<b>Quadro de áreas: (m²)</b> DA CONSTRUÇÃO: Área Regularizada Área a demoler Área a Construir <b>TOTAL DA CONSTRUÇÃO</b>		Responsável Técnico Eng.º CREA nº: 46.523.031.9001-28 ART. nº: 5
T.O. % A.P. % C.A.		
APROVAÇÕES:		