



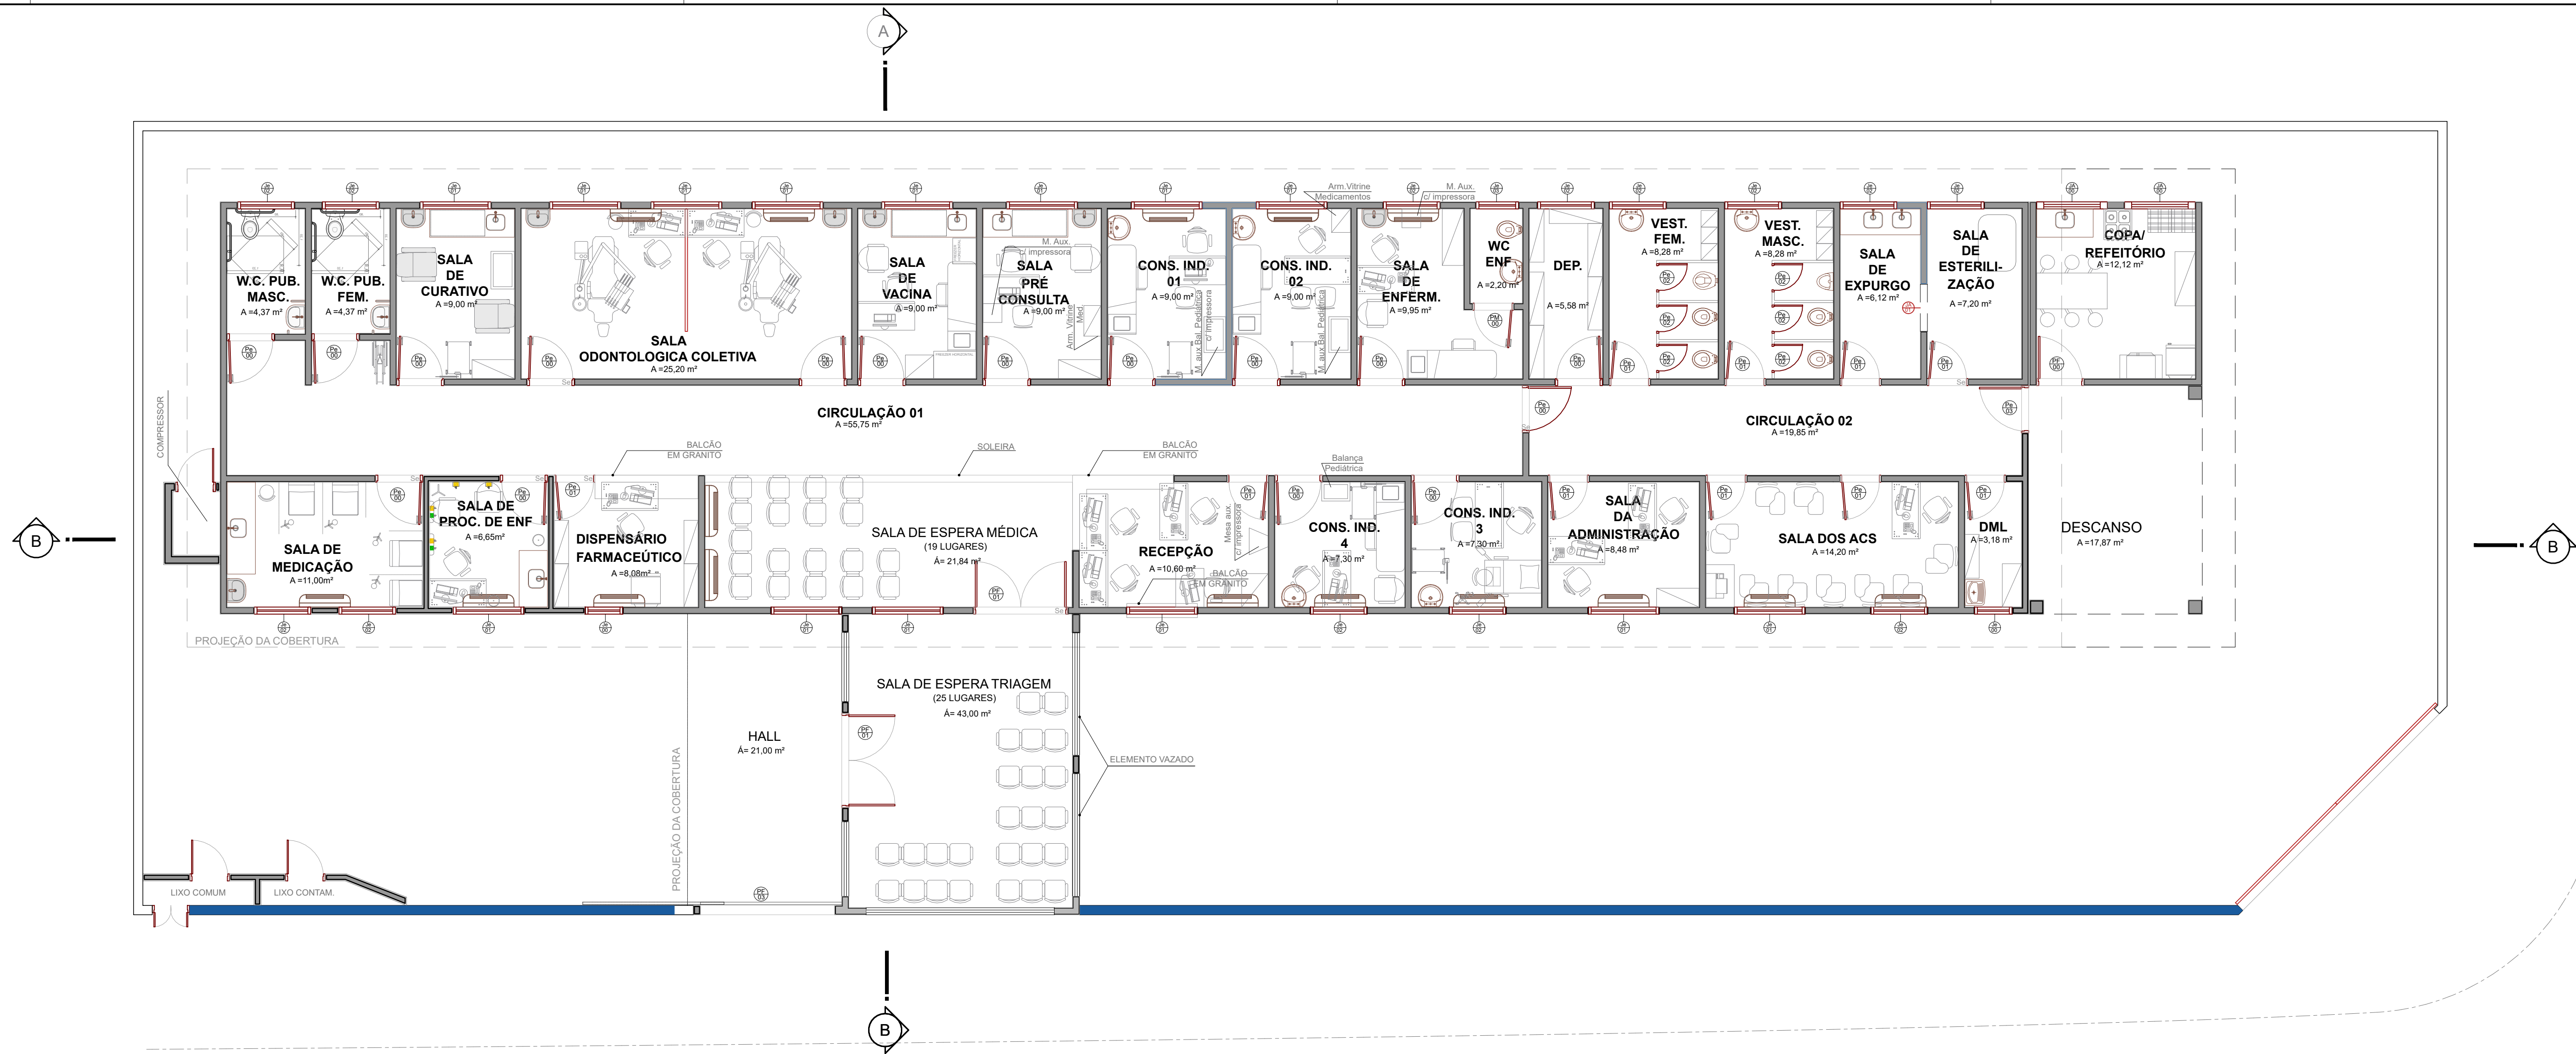

PLANTA DE ARQUITETURA FINAL
ESC.: 1/75

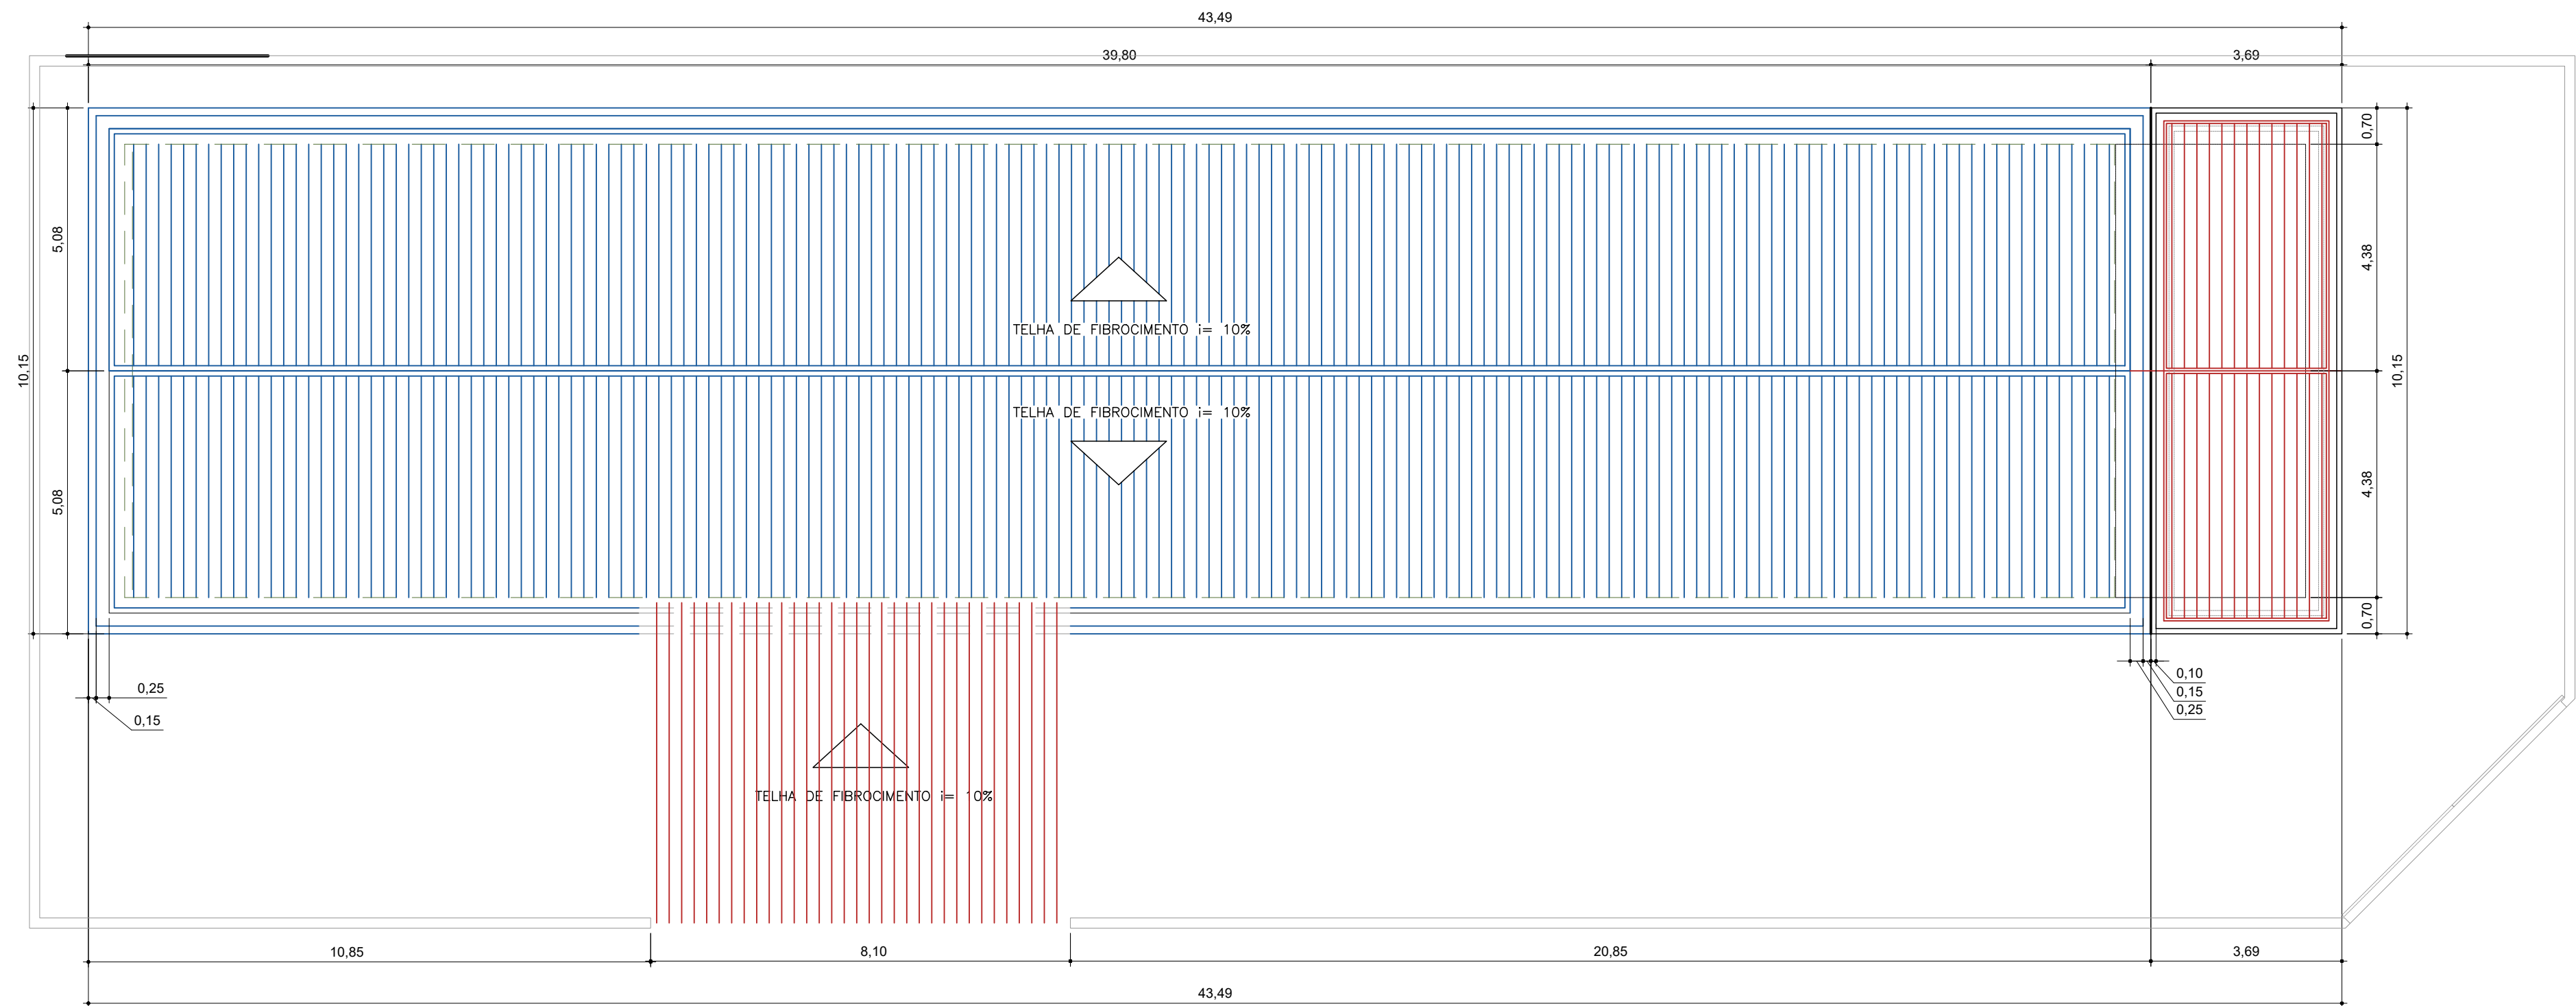

PLANTA DE COBERTURA
ESC.: 1/75

PREFEITURA DO MUNICÍPIO DE ITAPEVI
SECRETARIA DE INFRAESTRUTURA
E SERVIÇOS URBANOS



TÍTULO: PROJETO BÁSICO DE REFORMA DA USF SUBURBANO
PROJETO: ARQUITETURA

LOCAL DO IMÓVEL: RUA ALPHELIA JOSEPHINA SIMIONATO
MORENO, 85 - PARQUE SUBURBANO


PROPRIETÁRIO: PREFEITURA MUNICIPAL DE ITAPEVI

Marcos de Oliveira Anjos
Secretário de Infraestrutura
e Serviços Urbanos
Prefeitura Municipal de Itapevi
CNPJ nº: 46.523.031/0001-28


Responsável técnico pelo projeto
Denise Cristiane Cardoso da Fonseca
Arquiteta e Urbanista
CAU nº: A925071

ASSUNTO: PLANTA DE COBERTURA E ARQUITETURA			
PAVIMENTO:	TÉRREO	ESCALA:	INDICADA
TIPO DE PROJETO:	ARQUITETURA	DATA:	06/2025
ETAPA:	BÁSICO	IMPRESSÃO EM:	06/2025
DESENHISTA:	DENISE / HELOYSA	REVISÃO:	R002

04/04

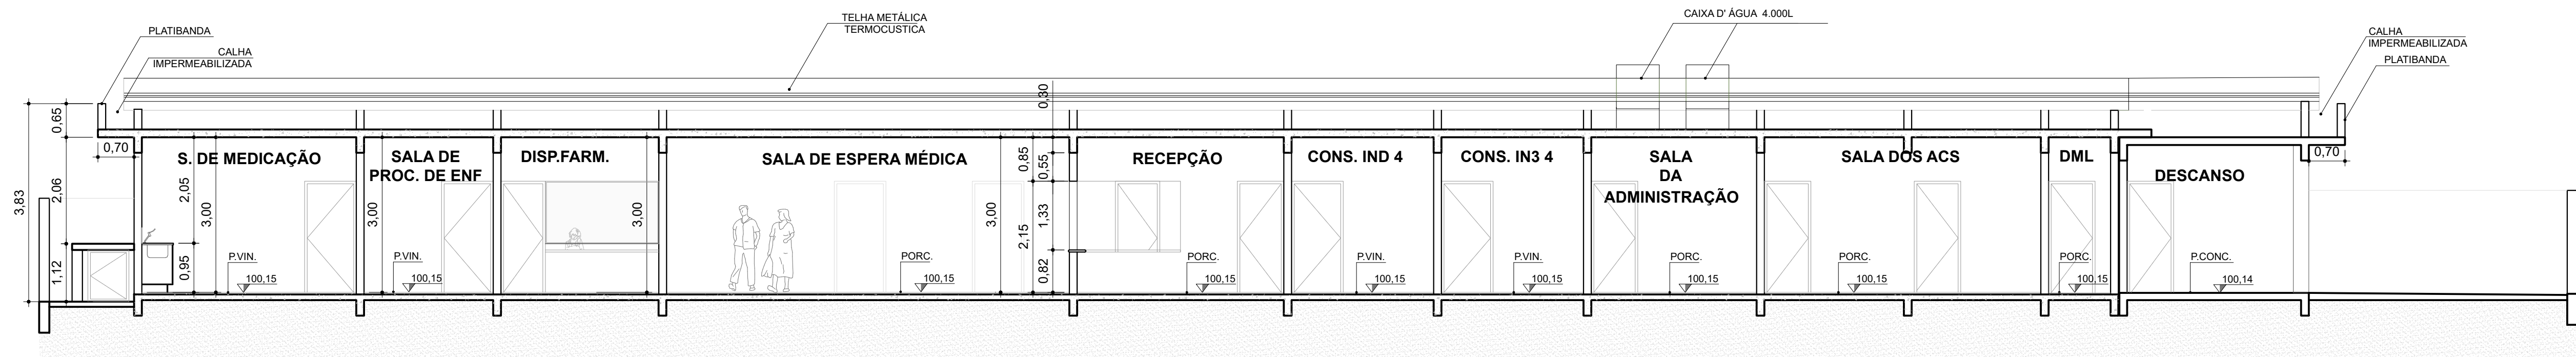

CORTE AA
ESC.: 1/75

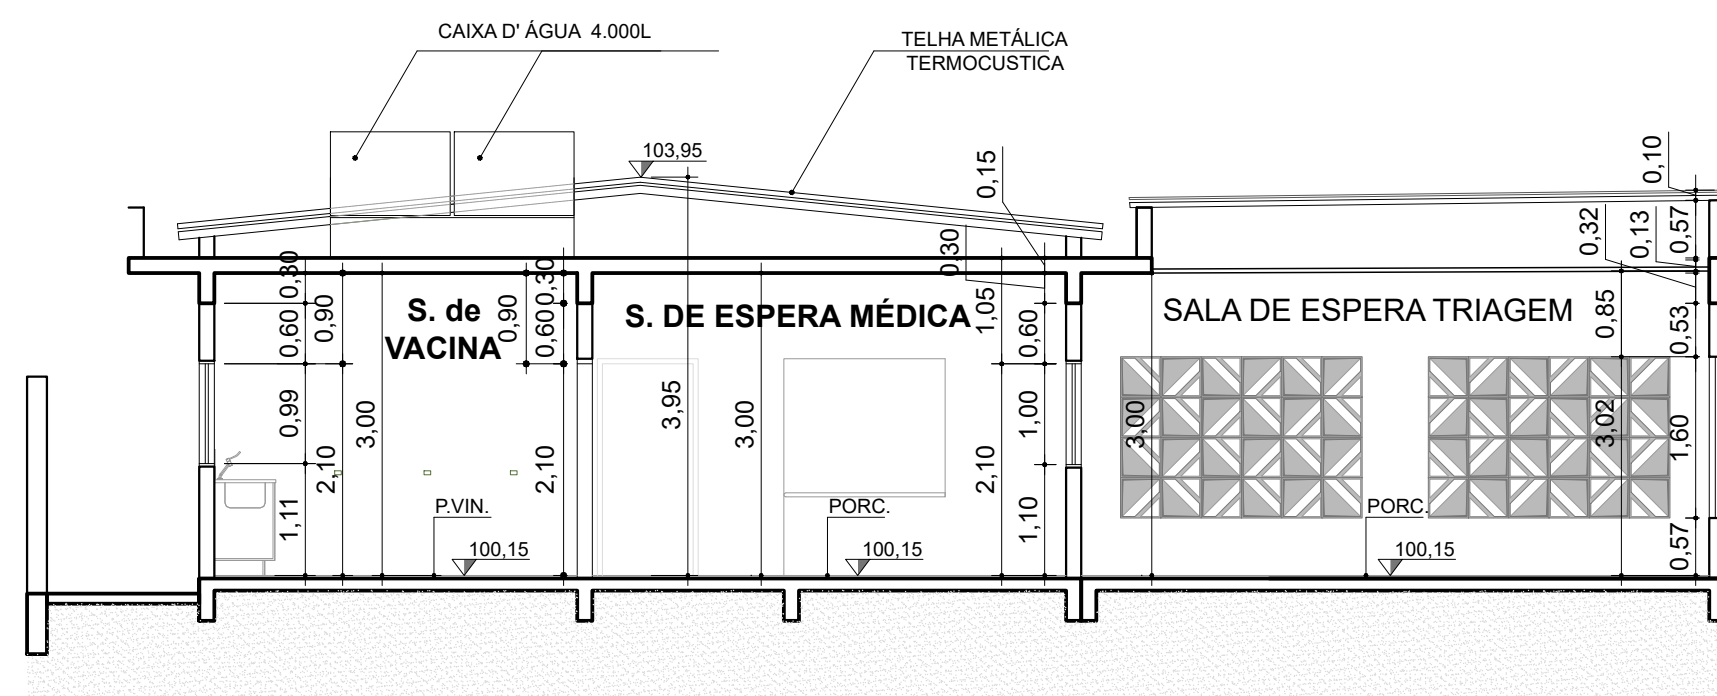

CORTE BB
ESC.: 1/75



FACHADA PRINCIPAL
ESC.: 1/75

PREFEITURA DO MUNICÍPIO DE ITAPEVI
SECRETARIA DE INFRAESTRUTURA
E SERVIÇOS URBANOS



TÍTULO: PROJETO BÁSICO DE REFORMA DA USF SUBURBANO
PROJETO: ARQUITETURA

LOCAL DO IMÓVEL: RUA ALPHELIA JOSEPHINA SIMIONATO
MORENO, 85 - PARQUE SUBURBANO


PROPRIETÁRIO: PREFEITURA MUNICIPAL DE ITAPEVI

Marcos de Oliveira Anjos
Secretário de Infraestrutura
e Serviços Urbanos
Prefeitura Municipal de Itapevi
CNPJ nº: 46.523.031/0001-28


Responsável técnico pelo projeto
Denise Cristiane Cardoso da Fonseca
Arquiteta e Urbanista
CAU nº: A925071

ASSUNTO: CORTES E ELEVÇÕES		
PAVIMENTO: TERREO	ESCALA: INDICADA	TIPO DE PROJETO: ARQUITETURA
ZONEAMENTO:	DATA: 06/2025	ETAPA: BÁSICO
DESENHISTA: DENISE / HELOYSA	IMPRESSO EM: 06/2025	REVISÃO: R002

03/04

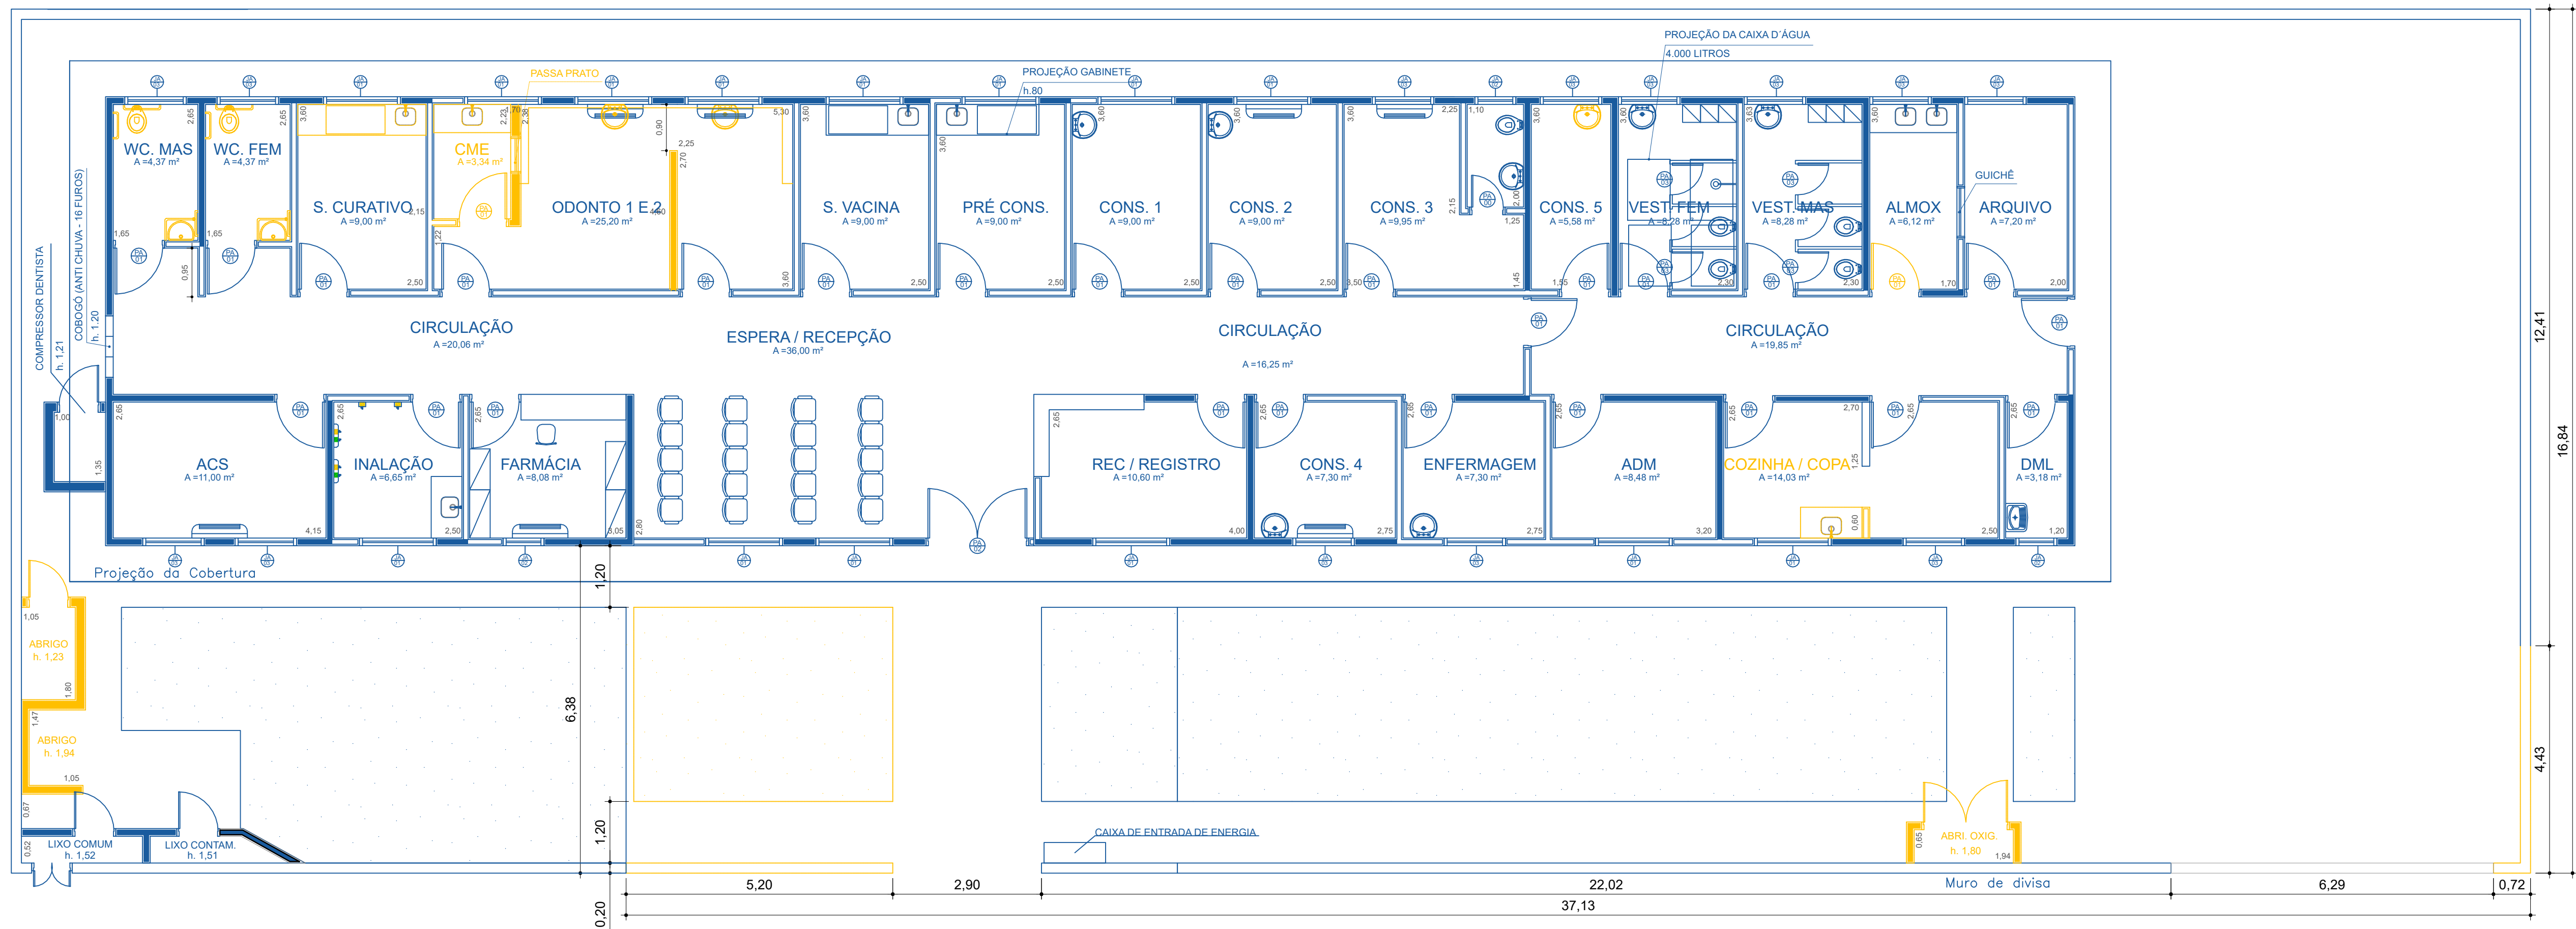

PLANTA DE DEMOLIÇÃO
ESC.: 1:75

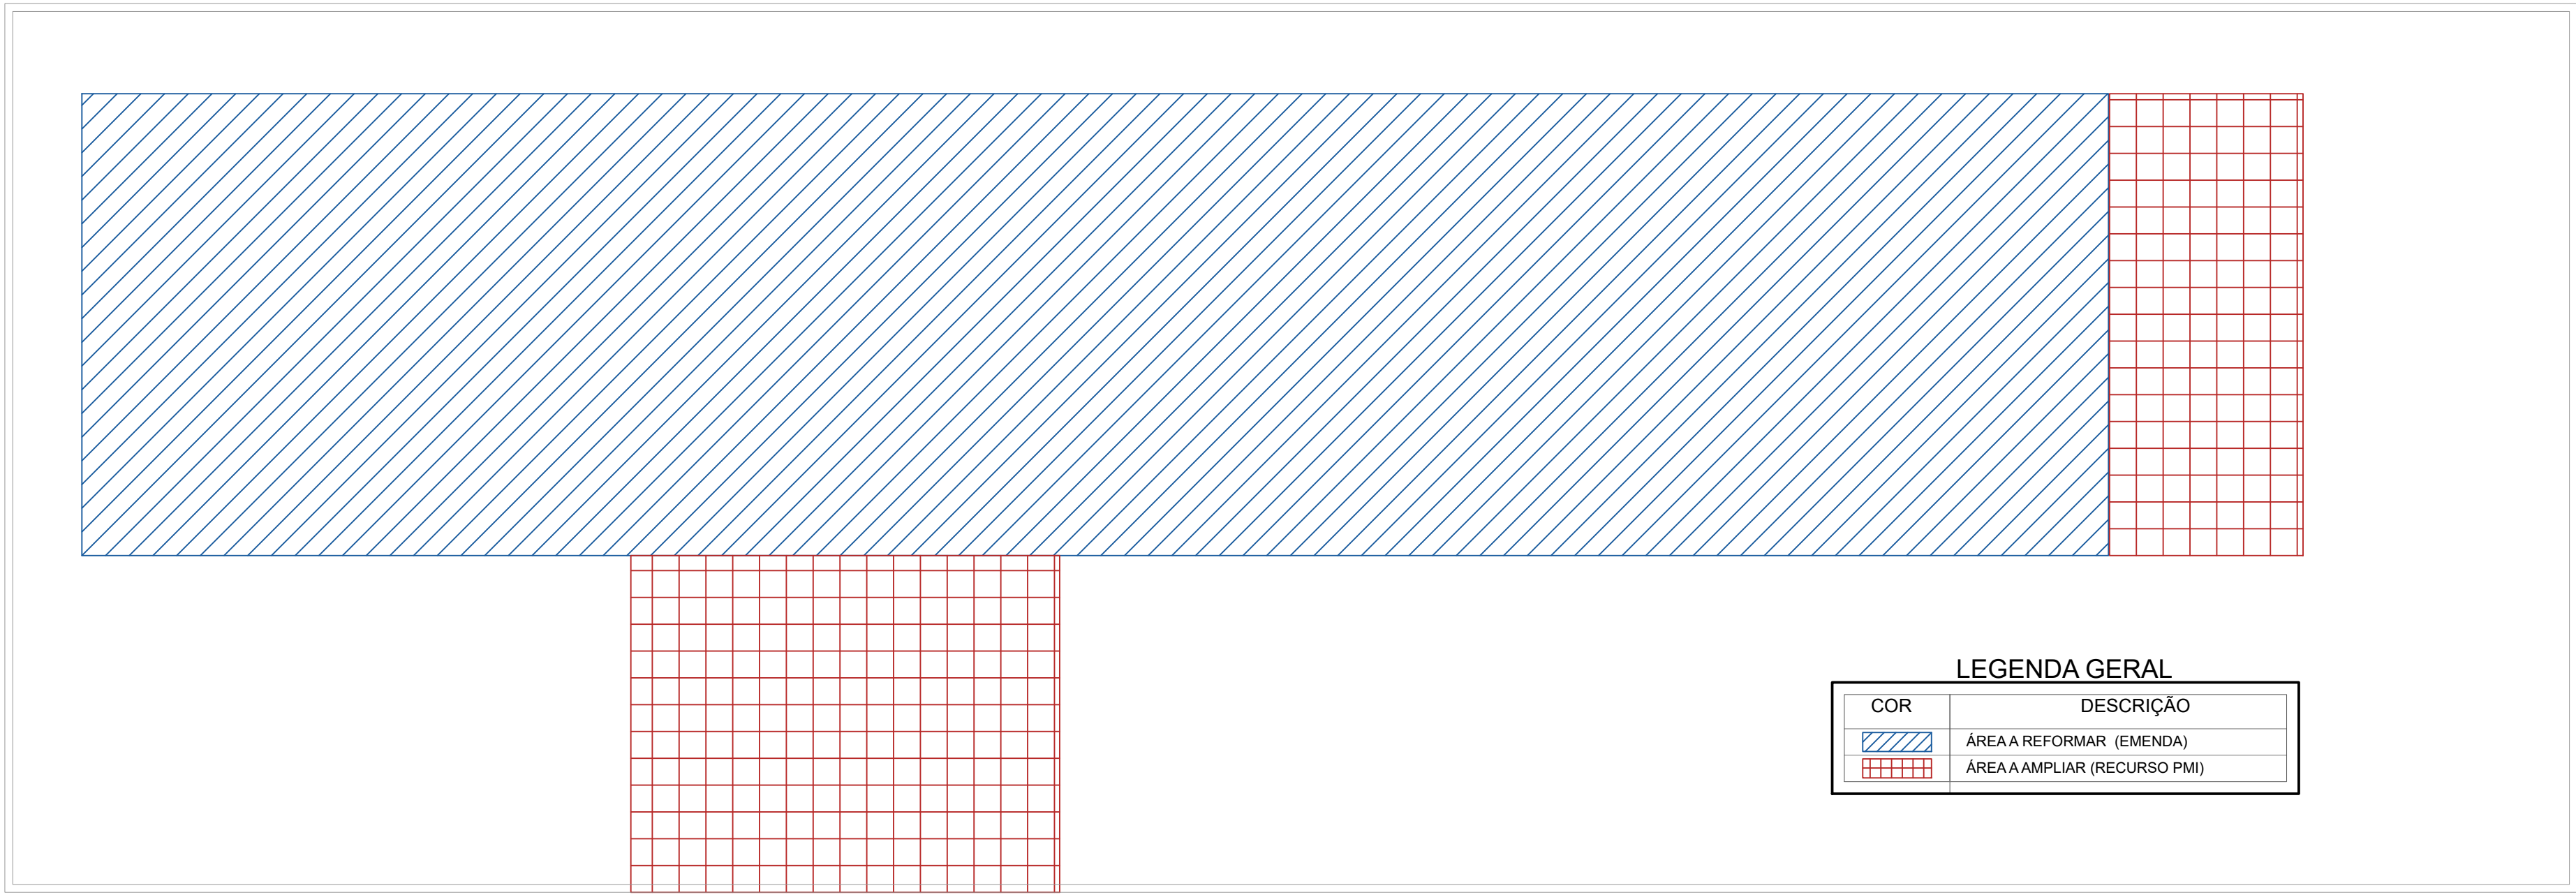

PLANTA DIAGRAMA
ESC.: 1:100

LEGENDA GERAL	
COR	DESCRIÇÃO
	ITEM A DEMOLIR E/OU RETIRAR
	ALVENARIA EXISTENTE
	ITEM A CONSTRUIR E/OU NOVO

PREFEITURA DO MUNICÍPIO DE ITAPEVI

SECRETARIA DE INFRAESTRUTURA E SERVIÇOS URBANOS



TÍTULO: PROJETO BÁSICO DE REFORMA DA USF SUBURBANO

PROJETO: ARQUITETURA

LOCAL DO IMÓVEL: RUA ALPHELIA JOSEPHINA SIMIONATO MORENO, 85 - PARQUE SUBURBANO

PROPRIETÁRIO: PREFEITURA MUNICIPAL DE ITAPEVI

Marcos de Oliveira Anjos

Secretário de Infraestrutura e Serviços Urbanos

Prefeitura Municipal de Itapevi

CNPJ nº: 46.523.031/0001-28

Responsável técnico pelo projeto

Denise Cristiane Cardoso da Fonseca


Arquiteta e Urbanista

CAU nº: A925071

ASSUNTO: PLANTA DE DEMOLIÇÃO

PAVIMENTO: TERREO	ESCALA: INDICADA	TIPO DE PROJETO: ARQUITETURA
ZONEAMENTO:	DATA: 06/2025	ETAPA: BÁSICO
DESENHISTA: DENISE / HELOYSA	IMPRESSO EM: 06/2025	REVISÃO: R002

01/04

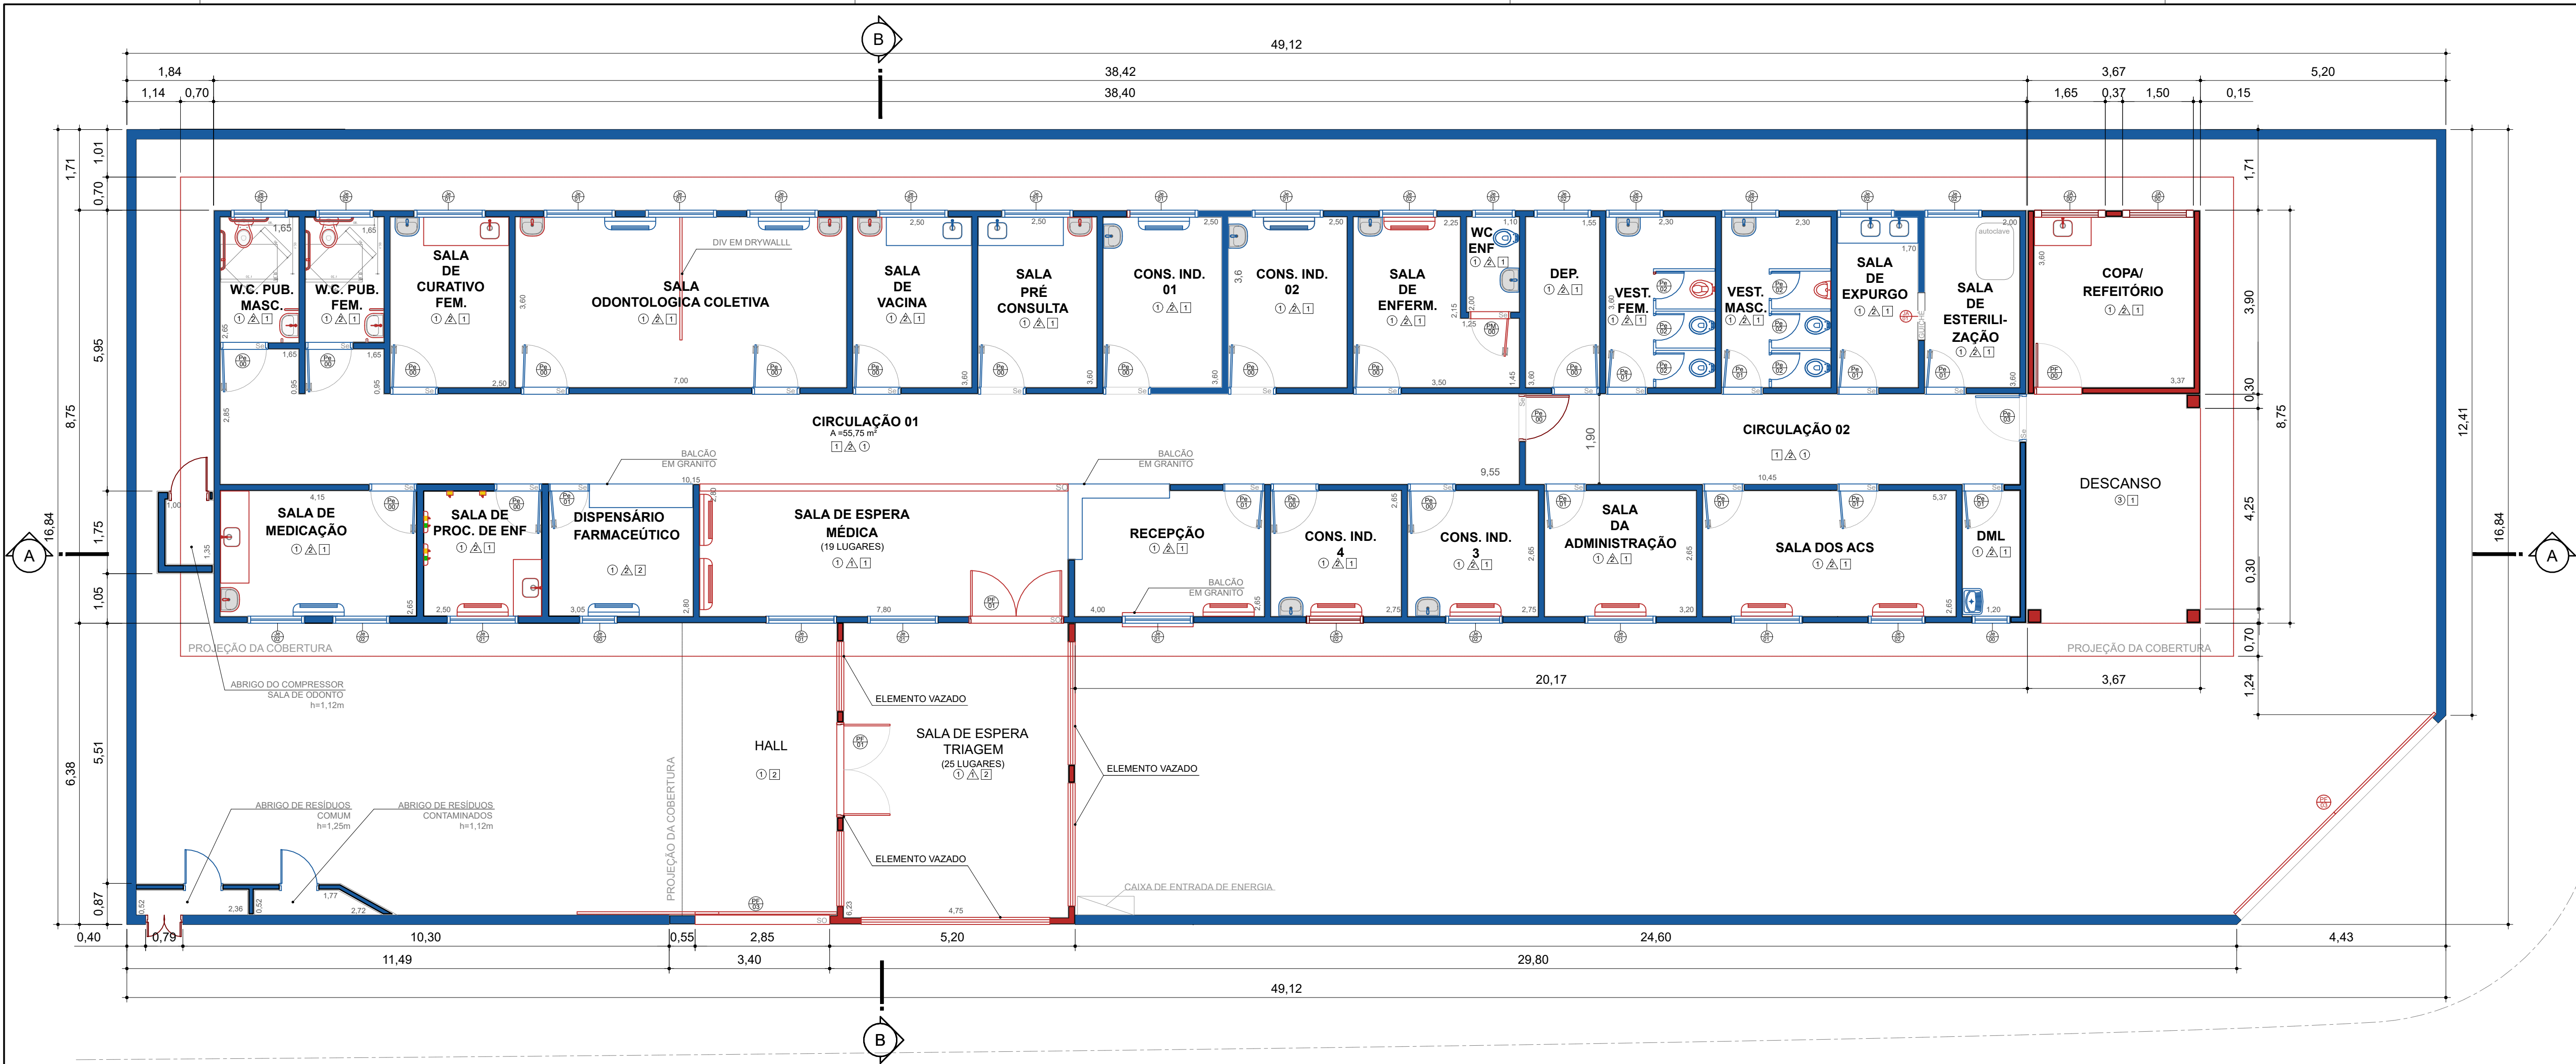

PLANTA DE REFORMA
ESC.: 1/75

RUA ALPHELIA JOSEPHINA SIMIONATO MORENO

QUADRO DE ILUMINAÇÃO e VENTILAÇÃO					
AMBIENTES	PISO	EXIGIDA		PROJETADA	
		ILUMINAÇÃO	VENTILAÇÃO	ILUMINAÇÃO	VENTILAÇÃO
WC Masculino	4,37	0,87	0,58	0,96	0,64
WC Feminino	4,37	0,87	0,58	0,96	0,64
ACS	11,00	2,20	1,47	ARTIFICIAL	MECÂNICA
Sala de Curativo	9,00	1,80	1,20	ARTIFICIAL	MECÂNICA
Sala de Inalação	6,65	1,33	0,89	ARTIFICIAL	MECÂNICA
CME	3,34	0,67	0,45	1,20	0,80
Odonto 1 e 2	25,20	5,04	3,36	ARTIFICIAL	MECÂNICA
Farmácia	8,08	1,62	1,08	ARTIFICIAL	MECÂNICA
Circulação 1	20,06	4,01	2,67	ARTIFICIAL	MECÂNICA
Espera / Recepção	36,00	7,20	4,80	ARTIFICIAL	MECÂNICA
Sala da Vacina	9,00	1,80	1,20	ARTIFICIAL	MECÂNICA
Pré Consulta	9,00	1,80	1,20	ARTIFICIAL	MECÂNICA
Recepção / Registro	10,60	2,12	1,41	ARTIFICIAL	MECÂNICA
Consultório1	9,00	1,80	1,20	ARTIFICIAL	MECÂNICA
Consultório2	9,00	1,80	1,20	ARTIFICIAL	MECÂNICA
Consultório3	9,95	1,99	1,33	ARTIFICIAL	MECÂNICA
WC Cons. 3	2,20	0,44	0,29	0,64	0,43
Consultório4	7,30	1,46	0,97	ARTIFICIAL	MECÂNICA
Consultório5	5,58	1,12	0,74	ARTIFICIAL	MECÂNICA
Enfermagem	7,30	1,46	0,97	ARTIFICIAL	MECÂNICA
Circulação 2	16,25	3,25	2,17	ARTIFICIAL	MECÂNICA
Administração	8,48	1,70	1,13	ARTIFICIAL	MECÂNICA
Vestário Feminino	8,28	1,66	1,10	ARTIFICIAL	MECÂNICA
Vestário Masculino	8,28	1,66	1,10	ARTIFICIAL	MECÂNICA
Copa / Cozinha	14,03	2,81	1,87	ARTIFICIAL	MECÂNICA
Almoxarifado	6,12	1,22	0,82	ARTIFICIAL	MECÂNICA
Arquivo	7,20	1,44	0,96	ARTIFICIAL	MECÂNICA
DML	3,18	0,64	0,42	0,64	0,43
Circulação 3	19,85	3,97	2,65	ARTIFICIAL	MECÂNICA

CÓD.	REVESTIMENTOS	
	DEFINIÇÃO	DESCRIÇÃO
①	PISO	Revestimento em porcelanato esmaltado acetinado para áreas internas e ambientes com acesso ao exterior, grupo de absorção Bla, resistência química B, assentado com argamassa colante industrializada, rejuntado. Dimensão: 60x60
②	PISO	Revestimento vinílico em manta heterogênea com espessura de 2 mm, com impermeabilização acrílica
③	PISO	Calçada com concreto moldado in loco, feito em obra, acabamento convencional, espessura 8 cm, armado. Af_07/2016
1	PAREDE	Massa corrida a base de PVA com tinta Epóxi até a altura de 2,10m em tinta acrílica branca com 0,00 m até o forro;
2	PAREDE	Revestimento em placa cerâmica esmaltada de 20x20 cm, tipo monocolor, assentado e rejuntado com argamassa industrializada
3	PAREDE	Massa corrida a base de PVA com tinta ACRILICA até a altura de 2,10m em tinta acrílica branca com 0,00 m até o forro;
1	TETO	Massa corrida a base de PVA com tinta ACRILICA
2	TETO	Forro modular removível em PVC de 618 mm X 1243 mm
NOTAS		
1) Todas os revestimentos deverão ser executados conforme memorial descritivo;		
2) Todas as cores deverão obedecer o padrão estabelecidos pela Prefeitura Municipal de Itapevi;		
3) Toda e qualquer alteração deverá ser submetida aos fiscais da obra, podendo ou não ser aceitas;		
4) Não será aceita a substituição de nenhum material.		

LEGENDA GERAL	
COR	DESCRIÇÃO
	ITEM A DEMOLIR E/OU RETIRAR
	ALVENARIA EXISTENTE
	ITEM A CONSTRUIR E/OU NOVO

CÓD.	ESQUADRIAS				
	LARGURA	ALTURA	ABERTURA	QTD	MATERIAL
Pe00	0,90	2,10	Abrir	15	Madeira
Pe01	0,80	2,10	Abrir	10	Madeira
Pe02	0,60	1,80	Abrir	06	Madeira
Pe03	1,00	2,10	Abrir	01	Ferro
PM01	0,80	2,10	Abrir	01	Madeira
PF00	0,90	2,10	Abrir	01	Ferro
PF01	1,90	2,10	Abrir 2fls	02	Ferro
PF03	3,00	2,40	Correr	02	Ferro
	LARGURA	ALTURA	PEITORIL	QTD	MATERIAL
Je00	0,80	0,60	1,50	01	Aluminio
Je01	1,50	1,00	1,10	13	Aluminio
Je02	1,20	0,60	1,50	12	Aluminio
JA00	1,50	1,00	1,10	02	Aluminio
NOTAS					
Se _ SOLEIRA EM GRATINO: EXISTENTE Á MANTER					
S0 _ SOLEIRA EM GRATINO: NOVA Á INSTALAR					

PREFEITURA DO MUNICÍPIO DE ITAPEVI
SECRETARIA DE INFRAESTRUTURA
E SERVIÇOS URBANOS



TÍTULO: PROJETO BÁSICO DE REFORMA DA USF SUBURBANO
PROJETO: ARQUITETURA

LOCAL DO IMÓVEL: RUA ALPHELIA JOSEPHINA SIMIONATO
MORENO, 85 - PARQUE SUBURBANO

PROPRIETÁRIO: PREFEITURA MUNICIPAL DE ITAPEVI

Marcos de Oliveira Anjos
Secretário de Infraestrutura
e Serviços Urbanos
Prefeitura Municipal de Itapevi
CNPJ nº: 46.523.031/0001-28

Responsável técnico pelo projeto
Denise Cristiane Cardoso da Fonseca
Arquiteta e Urbanista
CAU nº: A925071

ASSUNTO: PLANTA BAIXA DE REFORMA		
PAVIMENTO: TERREO	ESCALA: INDICADA	TIPO DE PROJETO: ARQUITETURA
ZONEAMENTO:	DATA: 06/2025	ETAPA: BÁSICO
DESENHISTA: DENISE / HELOYSA	IMPRESSÃO EM: 06/2025	REVISÃO: R002