

PLANTA DE LOCALIZAÇÃO
Esc.: SEM ESCALA

Responsável técnico pelo projeto
Denise Cristiane Cardoso da Fonseca
Arquiteta e Urbanista
CAU nº: A925071


ESCALA: INDICADA	TIPO DE PROJETO: ARQUITETURA
DATA: 06/2025	ETAPA:
IMPRESSO EM: 06/2025	REVISÃO: R002

01/07

RUA ISMÊNIA DE ABREU DIAS

RUA PADRE GIOVANNI CORNARO

PLANTA DE IMPLANTAÇÃO
Esc.: SEM ESCALA

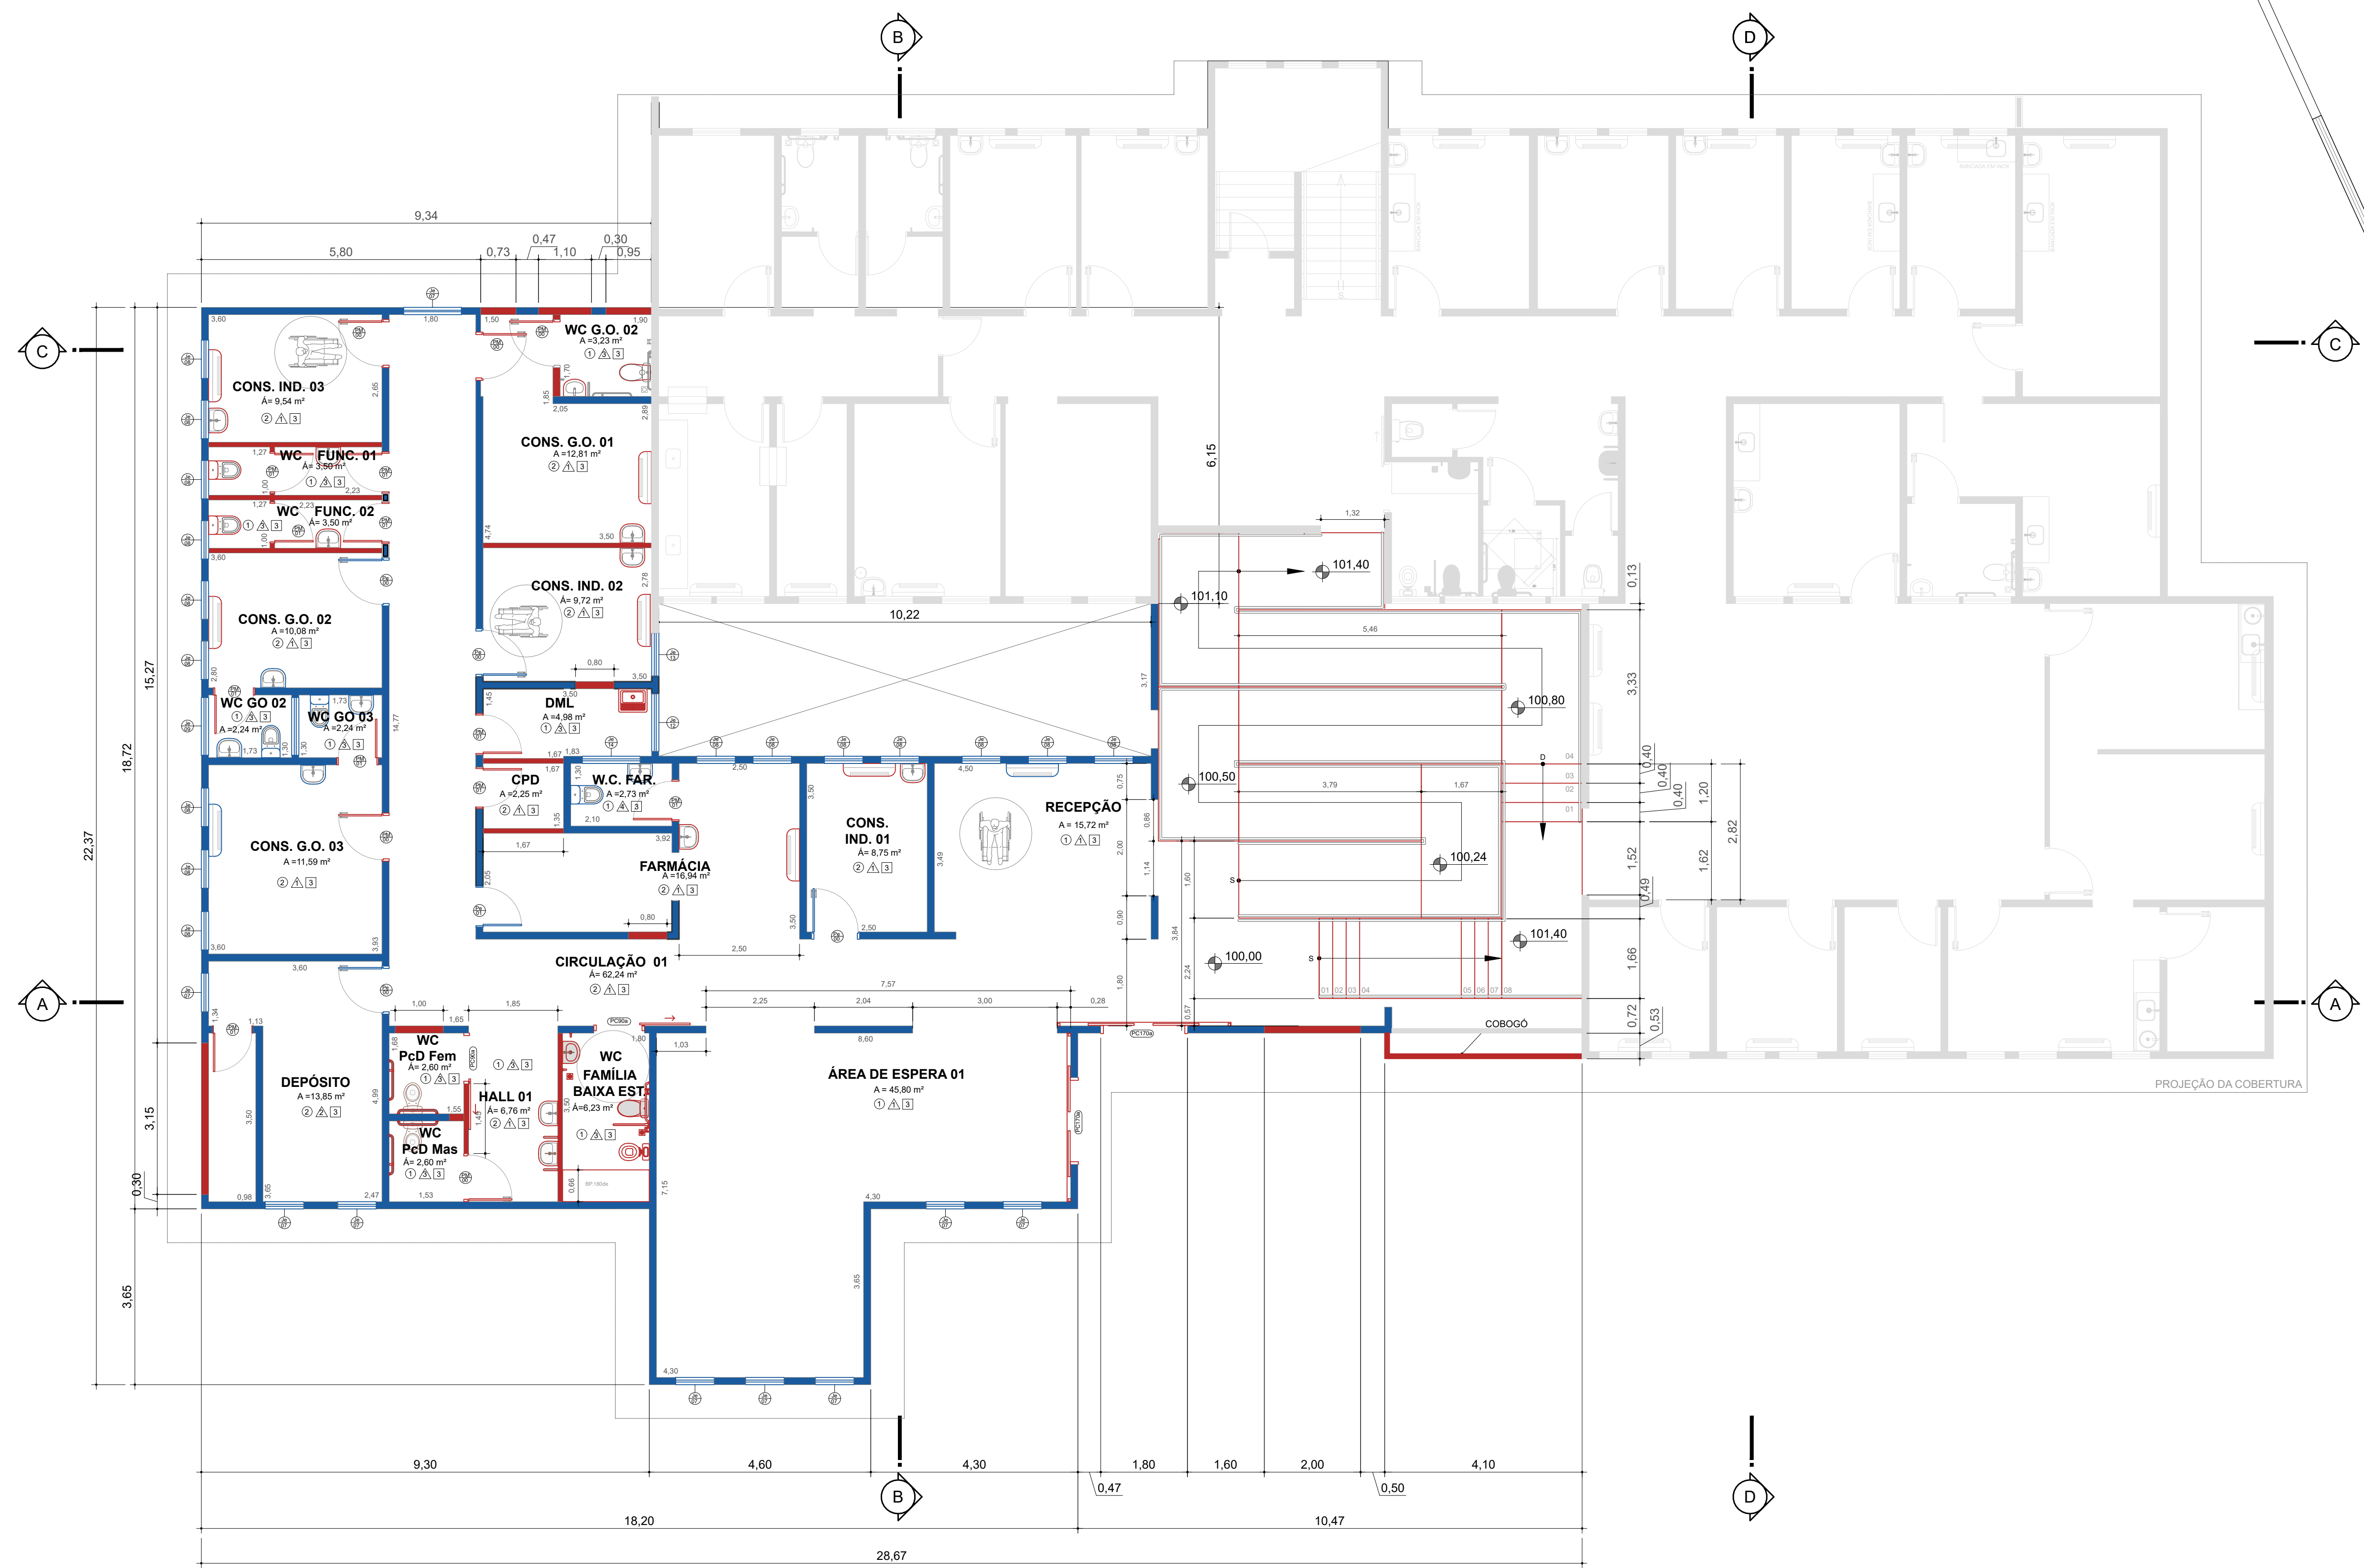

CÓD.	REVESTIMENTOS	
	DEFINIÇÃO	DESCRIÇÃO
①	PISO	Revestimento em porcelanato esmaltado acetinado para áreas internas e ambientes com acesso ao exterior, grupo de absorção 12a, resistência química B, assentado com argamassa colante industrializada, rejuntado. Dimensão: 60x60
②	PISO	Revestimento vinílico Bege em manta heterogênea com espessura de 3 mm, com impermeabilização acrílica
③	PISO	Revestimento Cerâmico
④	PISO	Rampa com concreto moldado in loco pintado cinza, feito em obra, acabamento convencional, espessura 8 cm, armado. AJ_07/2016
△	PAREDE	Tinta Látex lavável Branco até altura do teto
△	PAREDE	Tinta Látex lavável Amarelo até altura do teto
△	PAREDE	Revestimento em placa cerâmica esmaltada de 20x20 cm, tipo monocolor, assentado e rejuntado com argamassa industrializada
△	PAREDE	Azulejo monocolor altura de meia parede
△	PAREDE	Azulejo monocolor altura até o teto
△	PAREDE	Massa corrida a base de PVA com tinta ACRILICA até a altura de 1,50 m em tinta acrílica branca com 1,50 m até a laje.
1	TETO	Forro em painéis de gesso acartonado, com espessura de 12,5 mm, fixo
2	TETO	Forro modular PVC de 618 mm X 1243 mm
3	TETO	Tinta Látex lavável Branco
NOTAS		
1) Todas os revestimentos deverão ser executados conforme memorial descritivo;		
2) Todas as cores deverão obedecer o padrão estabelecidos pela Prefeitura Municipal de Itapevi;		
3) Toda e qualquer alteração deverá ser submetida aos fiscais da obra, podendo ou não ser aceita;		
4) Não será aceita a substituição de nenhum material.		

LEGENDA GERAL	
COR	DESCRIÇÃO
	ITEM A DEMOLIR E/OU RETIRAR
	ALVENARIA EXISTENTE
	ITEM A CONSTRUIR E/OU NOVO

PLANTA DE REFORMA _PAV INFERIOR

Escala: 1/75

PREFEITURA DO MUNICÍPIO DE ITAPEVI
SECRETARIA DE INFRAESTRUTURA
E SERVIÇOS URBANOS



TÍTULO: PROJETO DE REFORMA DA UBS CARDOSO

PROJETO: ARQUITETURA

LOCAL DO IMÓVEL: RUA PADRE GIOVANNI CORNARO, 277
VILA DR. CARDOSO - ITAPEVI/SP

PROPRIETÁRIO: PREFEITURA MUNICIPAL DE ITAPEVI

Marcos de Oliveira Anjos
Secretário de Infraestrutura
e Serviços Urbanos
Prefeitura Municipal de Itapevi
CPF nº: 46.525.031.0001-28

Responsável técnico pelo projeto
Denise Cristiane Cardoso da Fonseca
Arquiteta e Urbanista
CAU nº: A925071

ASSUNTO	REFORMA - PAV INFERIOR		
PROJETO	TÉRREO	ESCALA	INDICADA
DESENVOLVIMENTO	DATA	06/2025	ARQUITETURA
DESENVOLVIMENTO	IMPRESSO EM	06/2025	ETAPA
DESENVOLVIMENTO	DENISE / HELOYSIA	REVISÃO	R002

04/07



NOTAS

1) TODAS AS ESQUADRIAS EXTERNAS DEVERÃO SER ALINHADAS PELA FACE EXTERNA DOS AMBIENTES;



PREFEITURA DO MUNICÍPIO DE ITAPEVI
SECRETARIA DE INFRAESTRUTURA
E SERVIÇOS URBANOS



TÍTULO: PROJETO DE REFORMA DA UBS CARDOSO

PROJETO: ARQUITETURA

LOCAL DO IMÓVEL: RUA PADRE GIOVANNI CORNARO, 277
VILA DR. CARDOSO - ITAPEVI/SP

PROPRIETÁRIO: PREFEITURA MUNICIPAL DE ITAPEVI

Marcos de Oliveira Anjos
Secretário de Infraestrutura
e Serviços Urbanos
Prefeitura Municipal de Itapevi

Responsável técnico pelo projeto
Denise Cristiane Cardoso da Fonseca
Arquiteta e Urbanista
CAU nº: A925071

ASSUNTO: REFORMA - PAV. INTERMEDIÁRIO E 1º PAVIMENTO			05/07
AVISAMENTO: TERREO	ESCALA: INDICADA	TIPO DE PROJETO: ARQUITETURA	
ZONAMENTO:	DATA: 06/2025	ETAPA:	
DESENHISTA: DENISE / HELOYSA	IMPRESSO EM: 06/2025	REVISÃO: R002	

05/07